



SECCIONES - PROPUESTA 12

SECCIÓN 1 CANAL - MANUELA

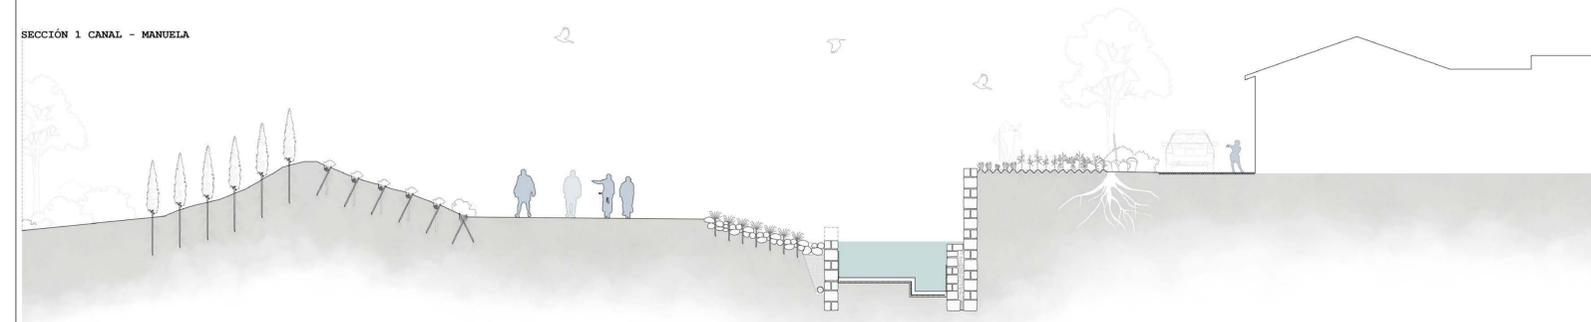


SECCIÓN 2 CANAL

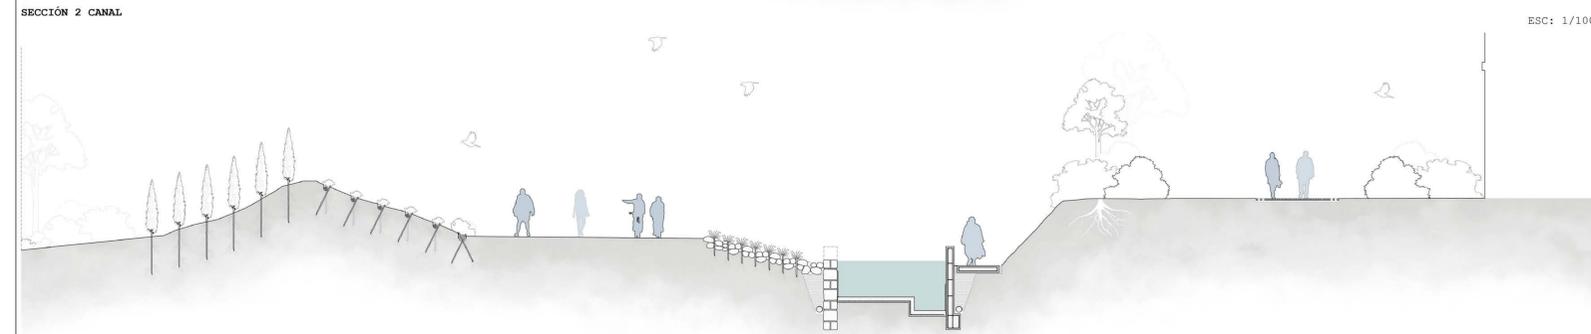

ESC: 1/100


SECCIÓN 3 CANAL - FÁBRICA

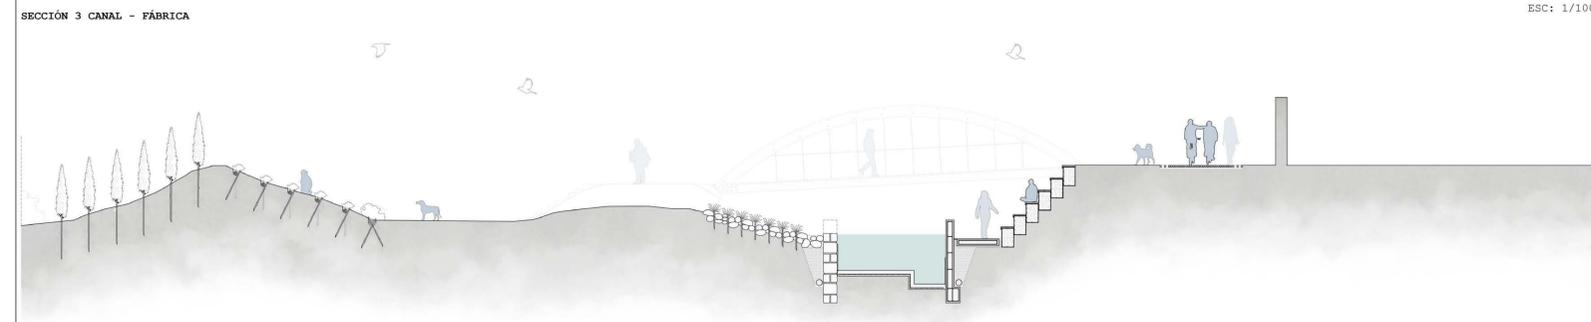

ESC: 1/100

ESC: 1/100

SECCIÓN 4 - MOLINO DEL ARANYÓ

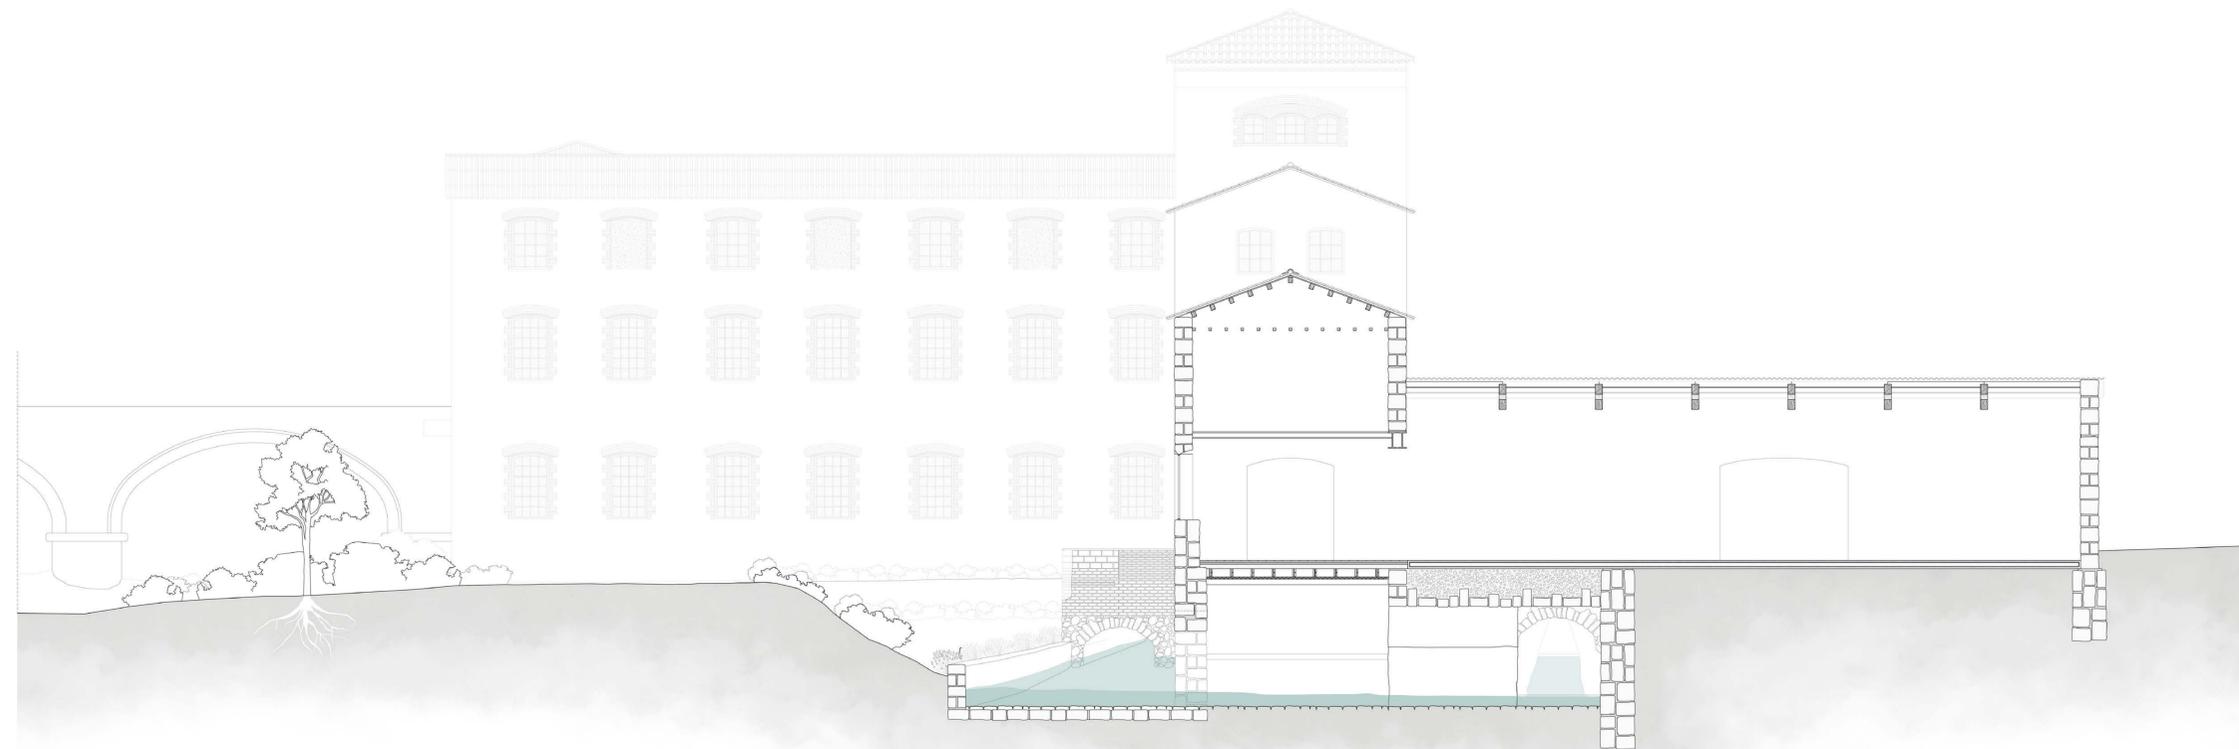


DIAGRAMAS PASADO




DIAGRAMAS ACTUALIDAD



DIAGRAMAS PROPUESTA

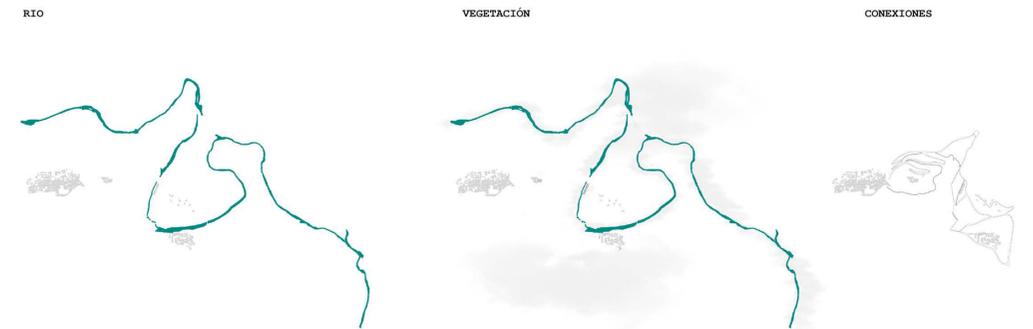

INUNDABILIDAD ACTUAL

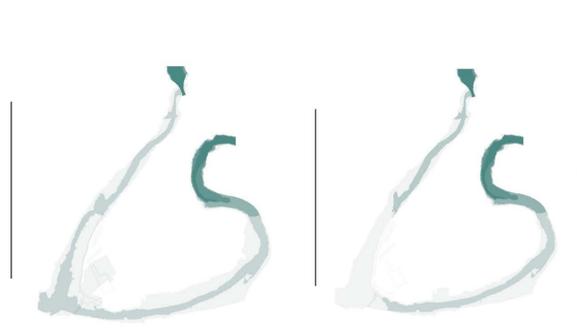

INUNDABILIDAD PROPUESTA

