



AXONOMETRÍA ÁMBITO PROYECTO

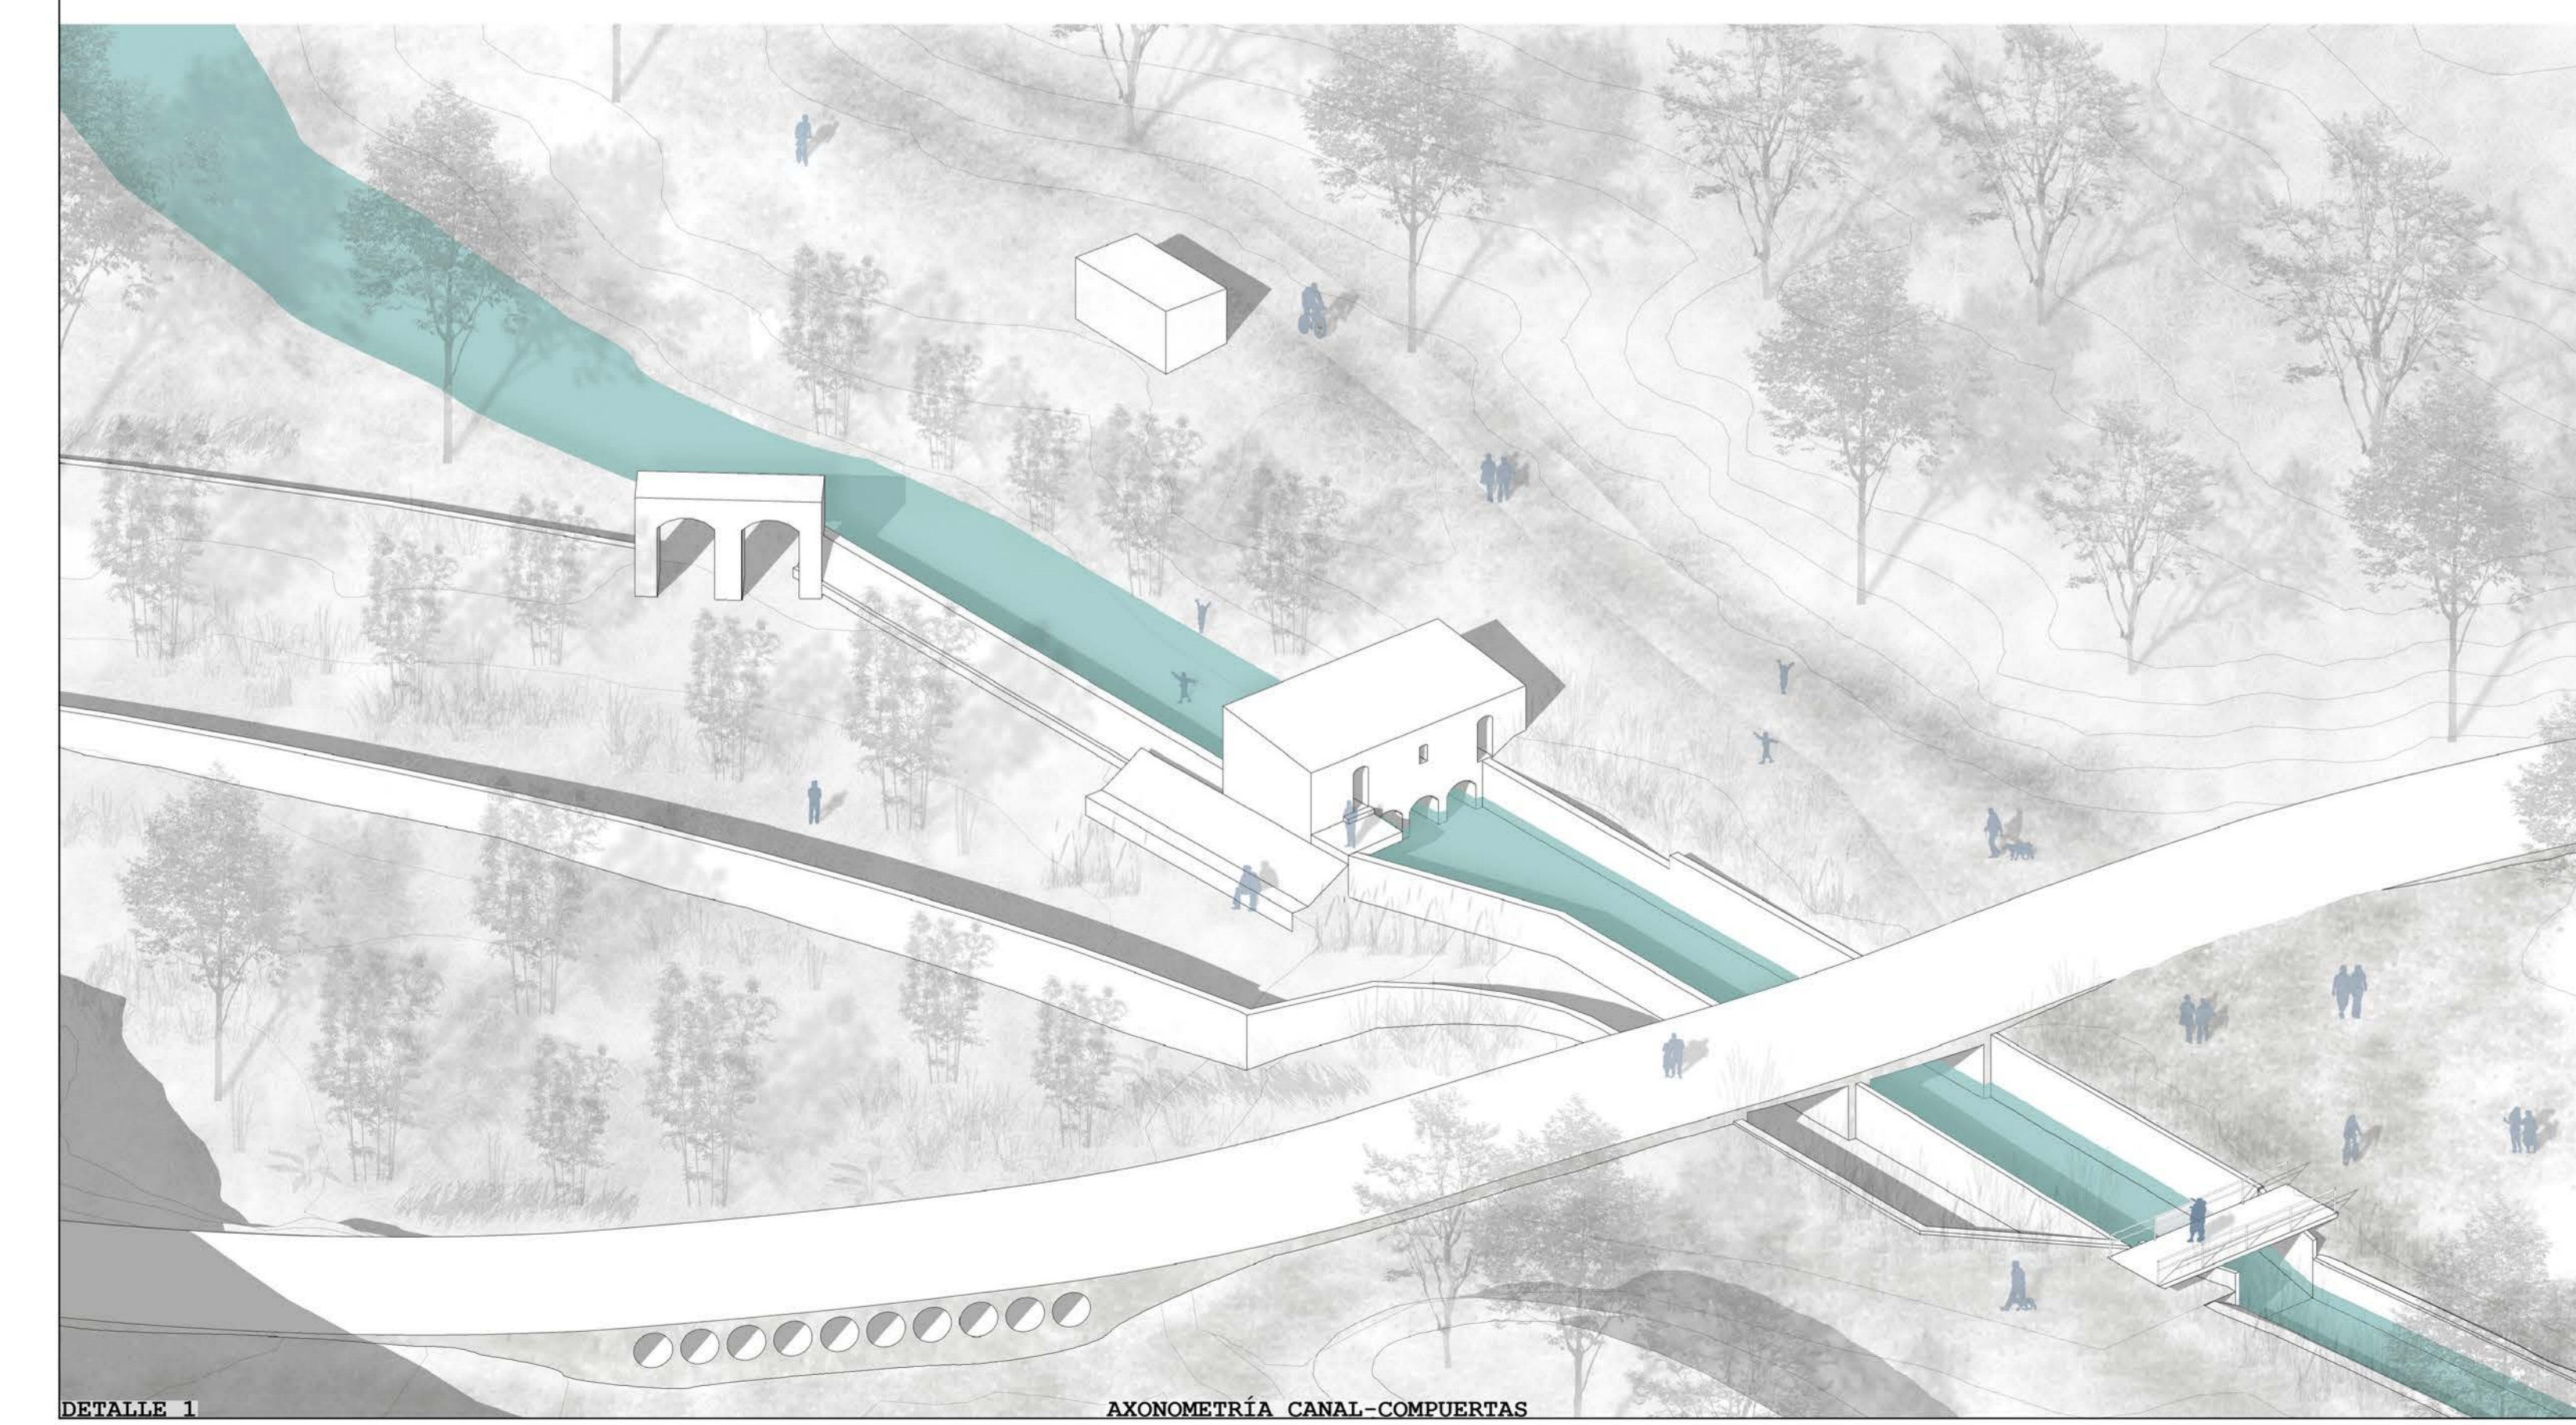

DETALLE 1

AXONOMETRÍA CANAL-COMPUERTAS

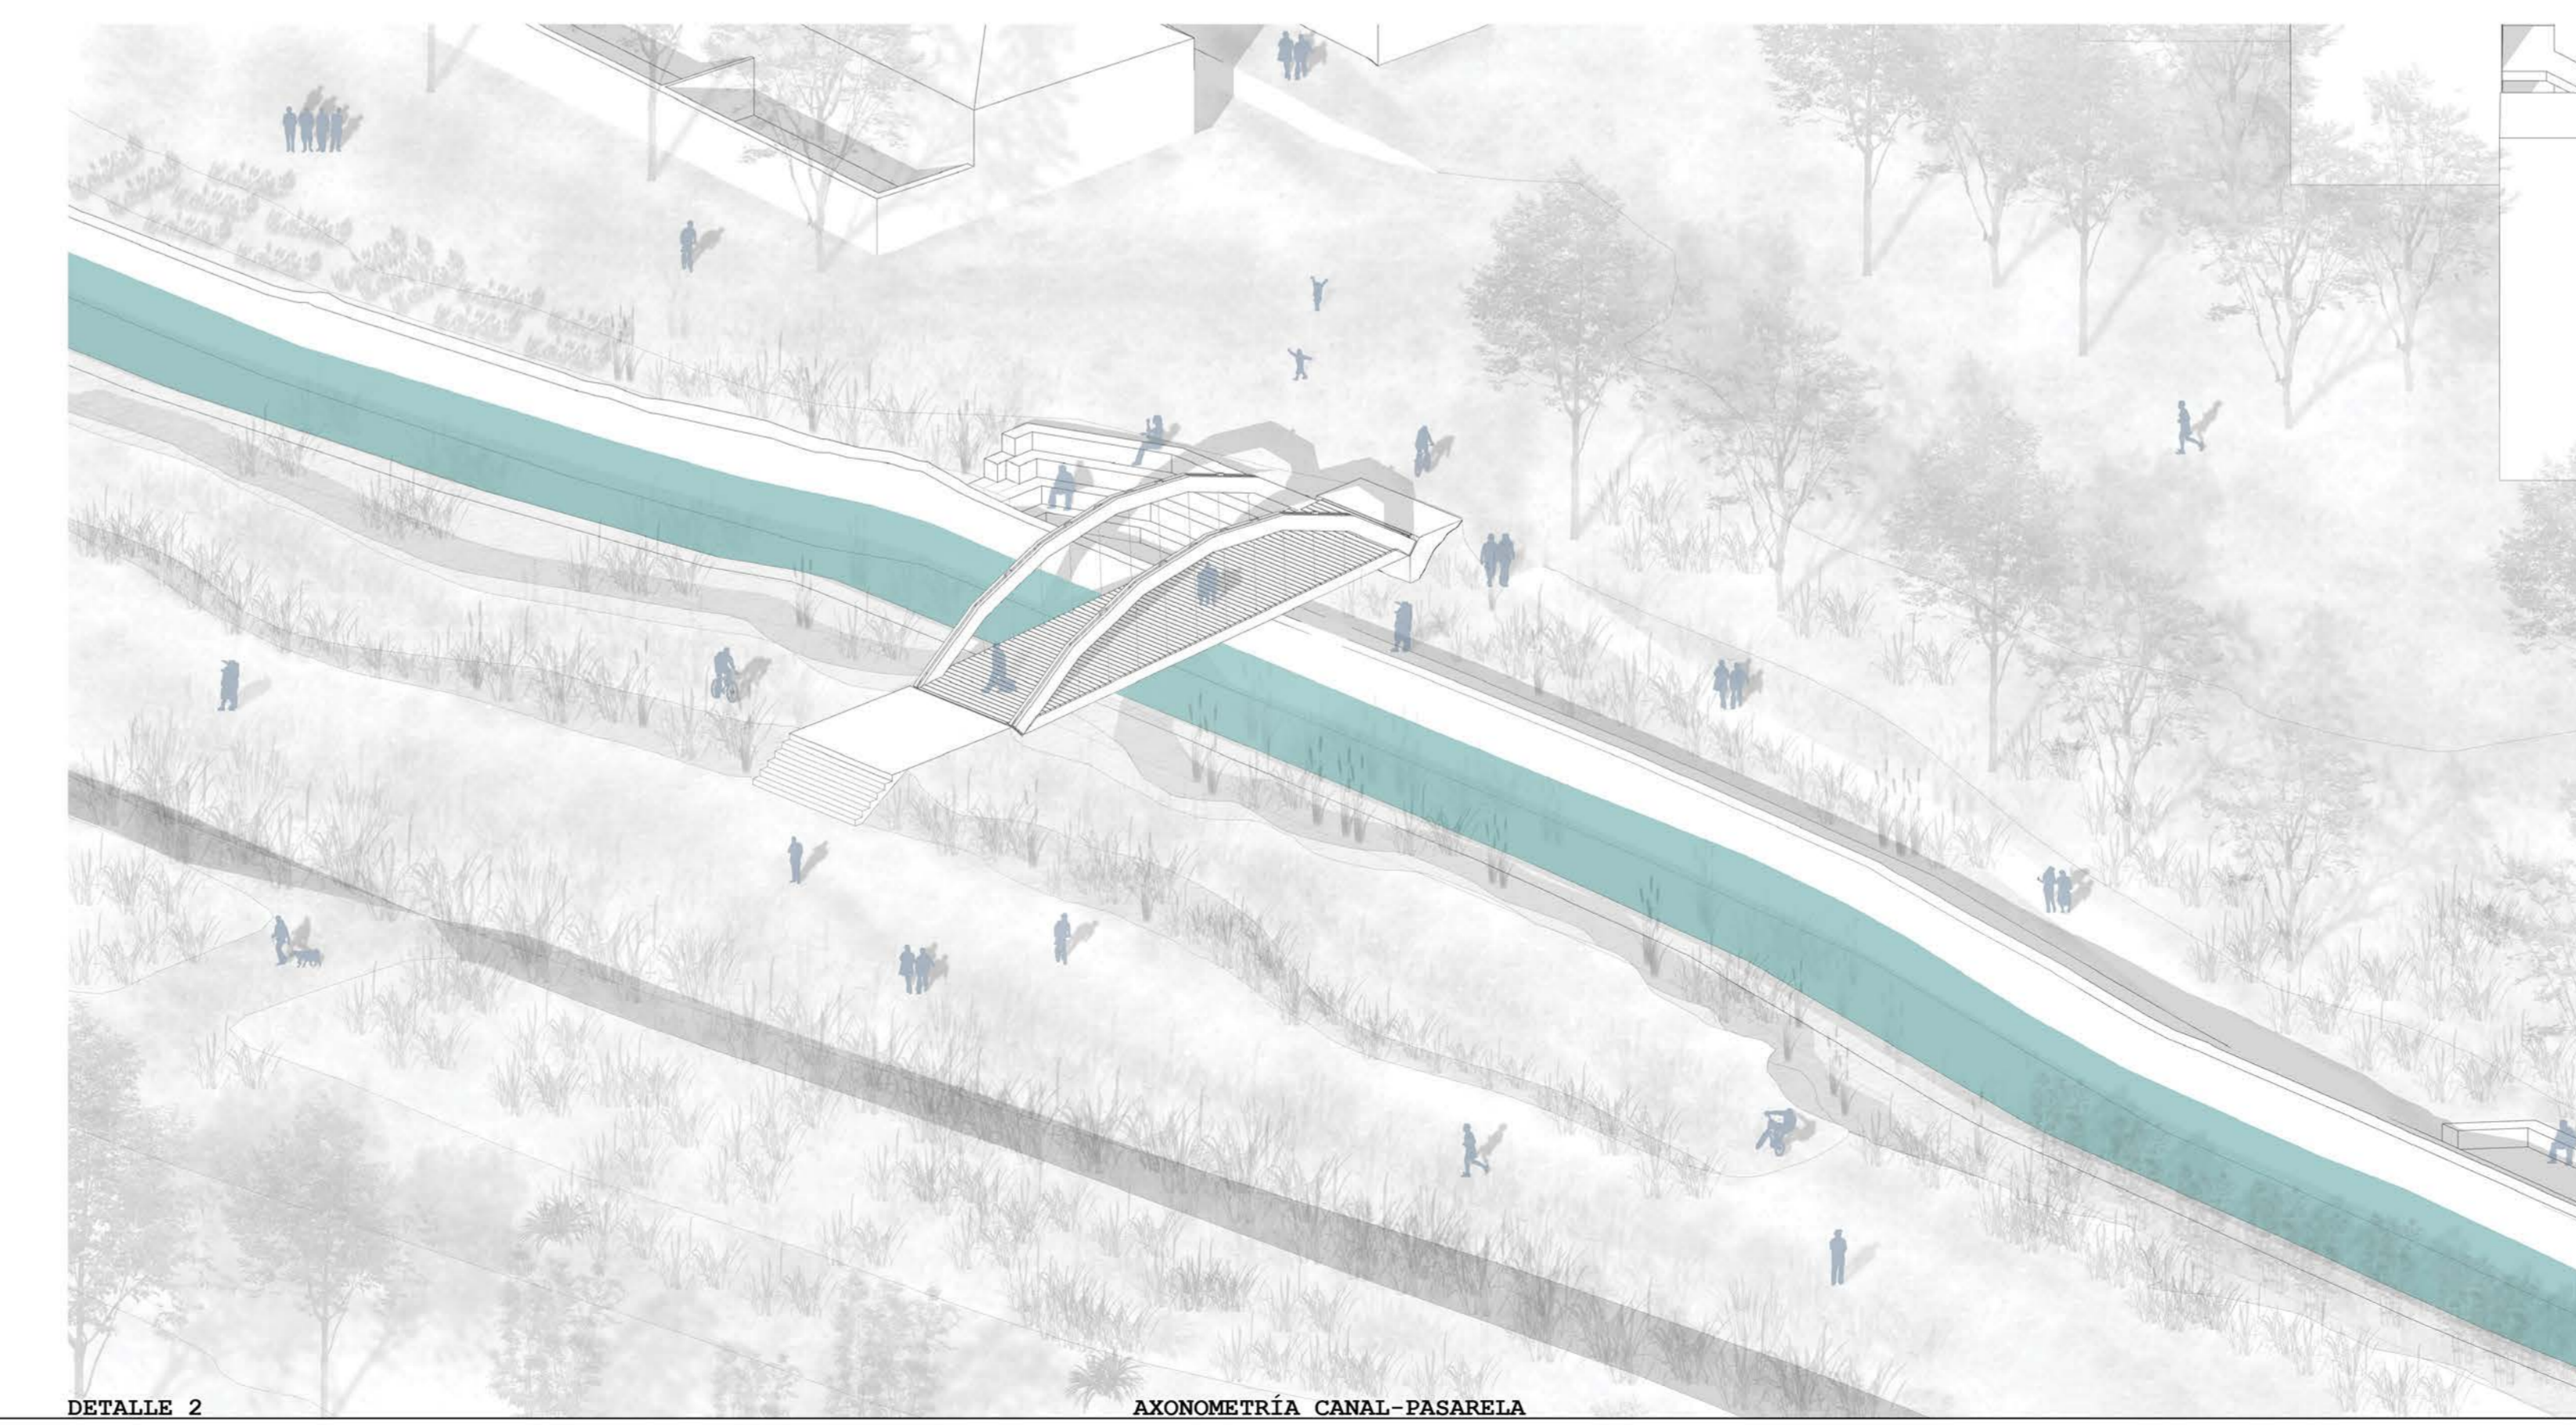

DETALLE 2

AXONOMETRÍA CANAL-PASARELA



DETALLE 3

AXONOMETRÍA EDIFICIO