A1 - 20

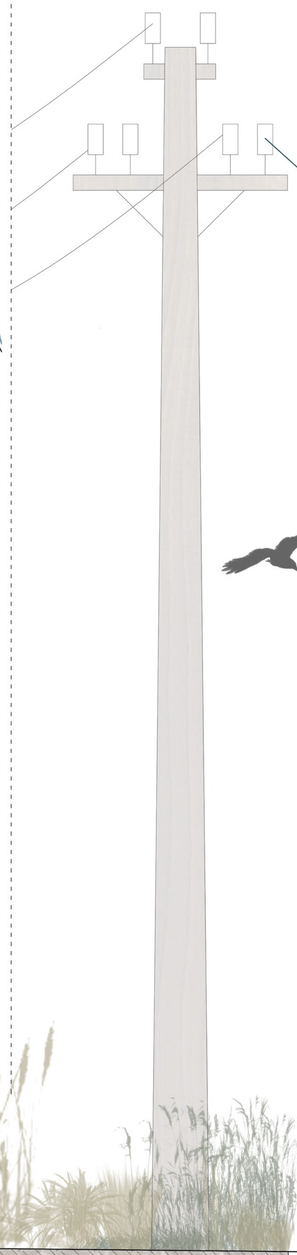

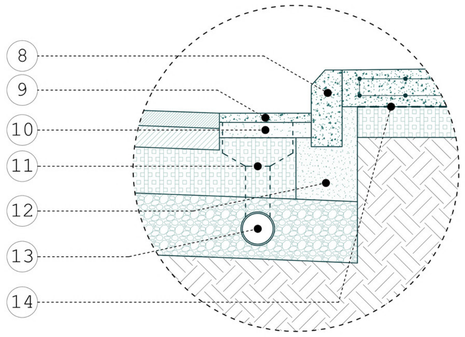

D1

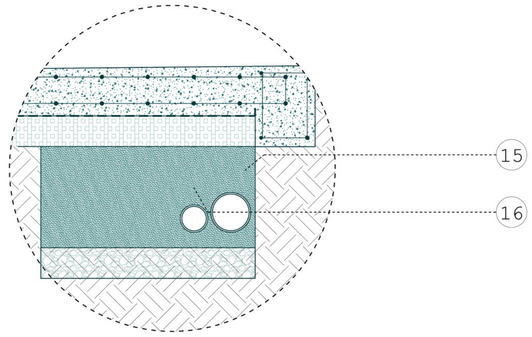

D2

LEYENDA

1 - *Proctor a 95%. Compactación de tierras*

2 - *Gravas de nivelación (alrededor de 20 cms en función de la necesidad de nivelar)*

3 - *Zahorras 15 cms*

4 - *Asfalto 7 cms*

5 - *Capa de rodadura 5 cms*

6 - *Zahorras de 7,5 cms*

7 - *Hormigón de acabado H-15 tintado de marrón claro con acabado de cepillado en el tránsito peatonal*

8 - *Pieza de bordillo prefabricada de hormigón de 80 cms lineales*

9 - *Rigola*

10 - *Mortero seco, luego de colocación de la pieza, se moja para endurecer*

11 - *Sistema de recogida localizada cada 30 metros y con reja de acero fundido*

12 - *Mortero de sujeción de la pieza de bordillo*

13 - *Tubo de recogida de aguas pluviales (Ø definido por calculo en función de proyecto de urbanización - alrededor de 100mm)*

14 - *Lamina de polipropileno*

15 - *Tubo pasante de agua potable*

16 - *Tubo pasante de agua para boquillas de incendio*

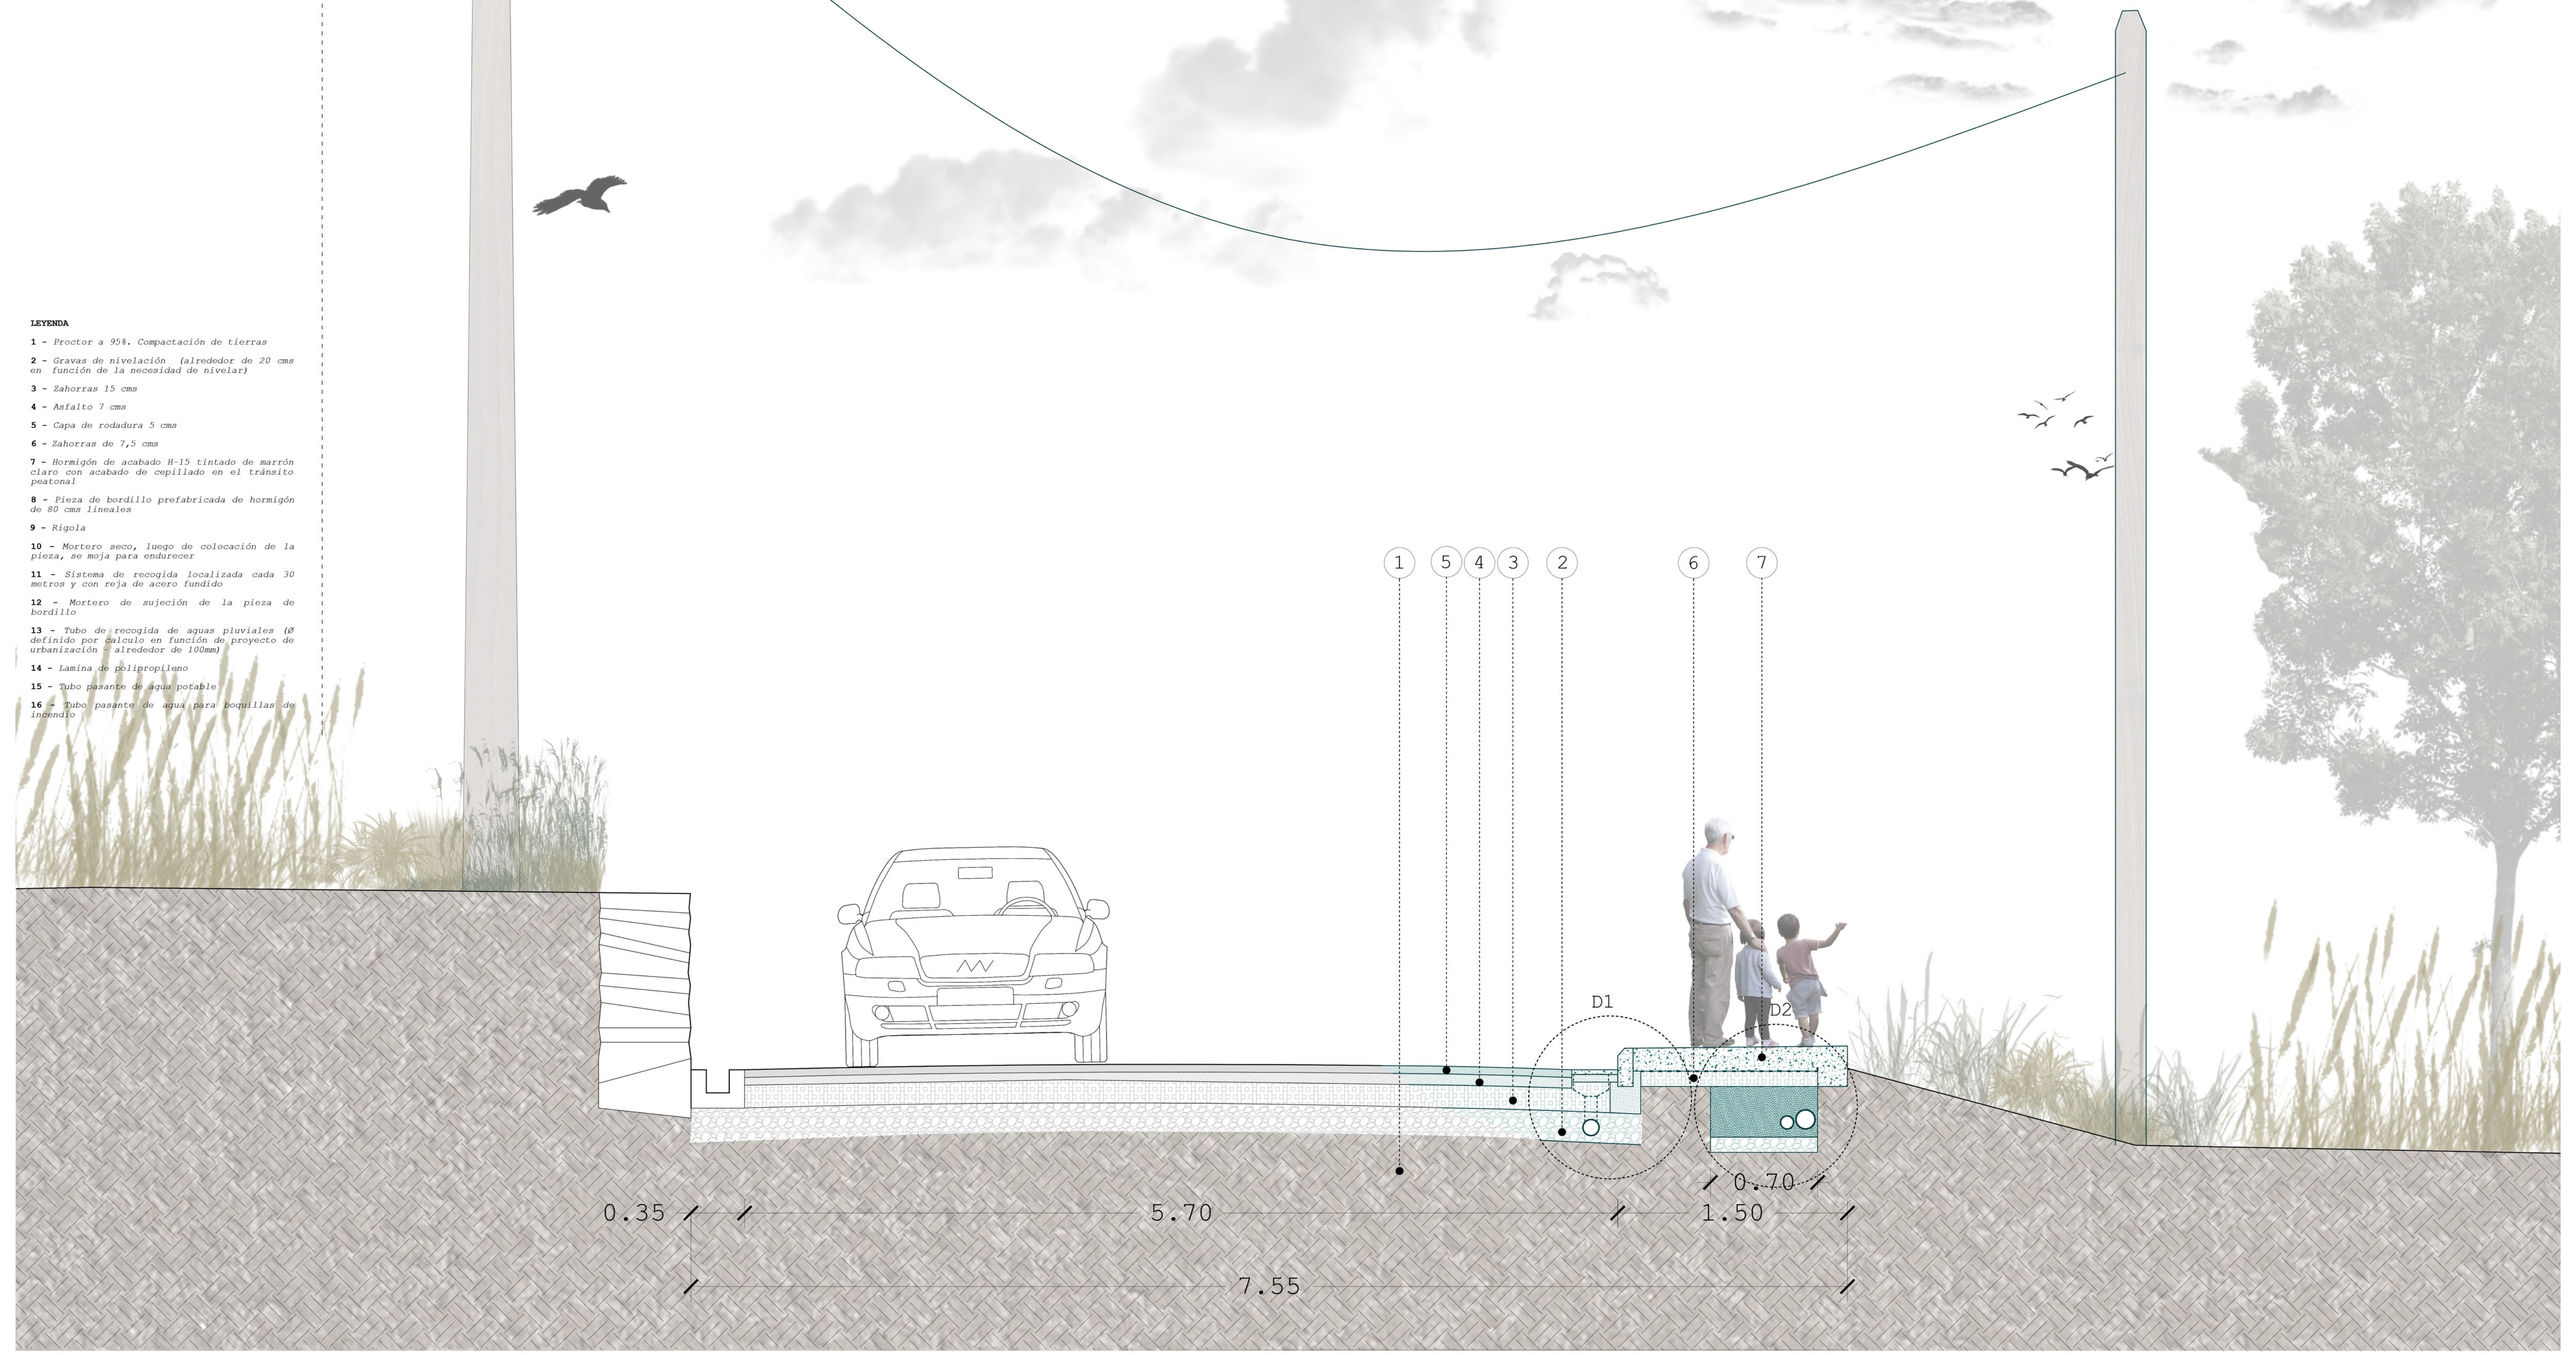

SECCIÓN TIPO - VIAL DE TIPO 2 VERSION 2

e 1/20

MARQ - ETSAV - PRIMAVERA 2020
TUTORES: CASTIÑEIRA ISABEL / GIMFERRER XAVIER / STEEGMANN DAVID

CHEN WENYU
MATURANA MATIAS