





Emplaçament e:1/500

Secció estat actual del carrer e:1/200

Secció proposta del carrer e:1/200

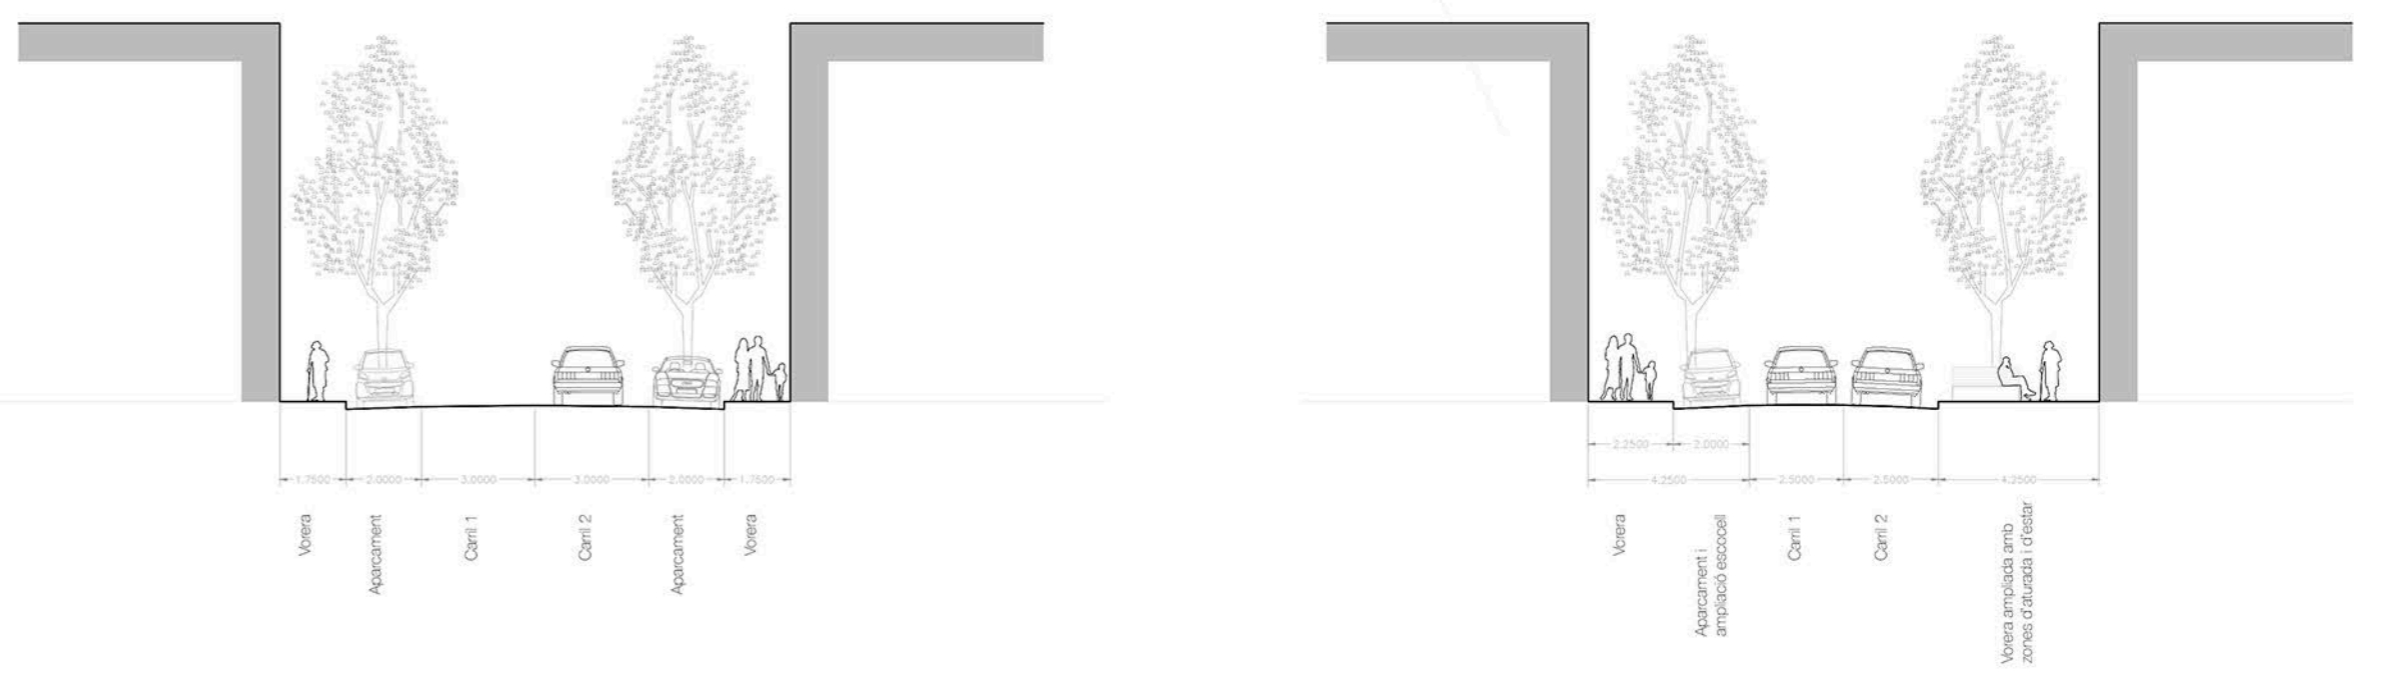

XARXA CÍVICA CONSTEL·LACIÓ

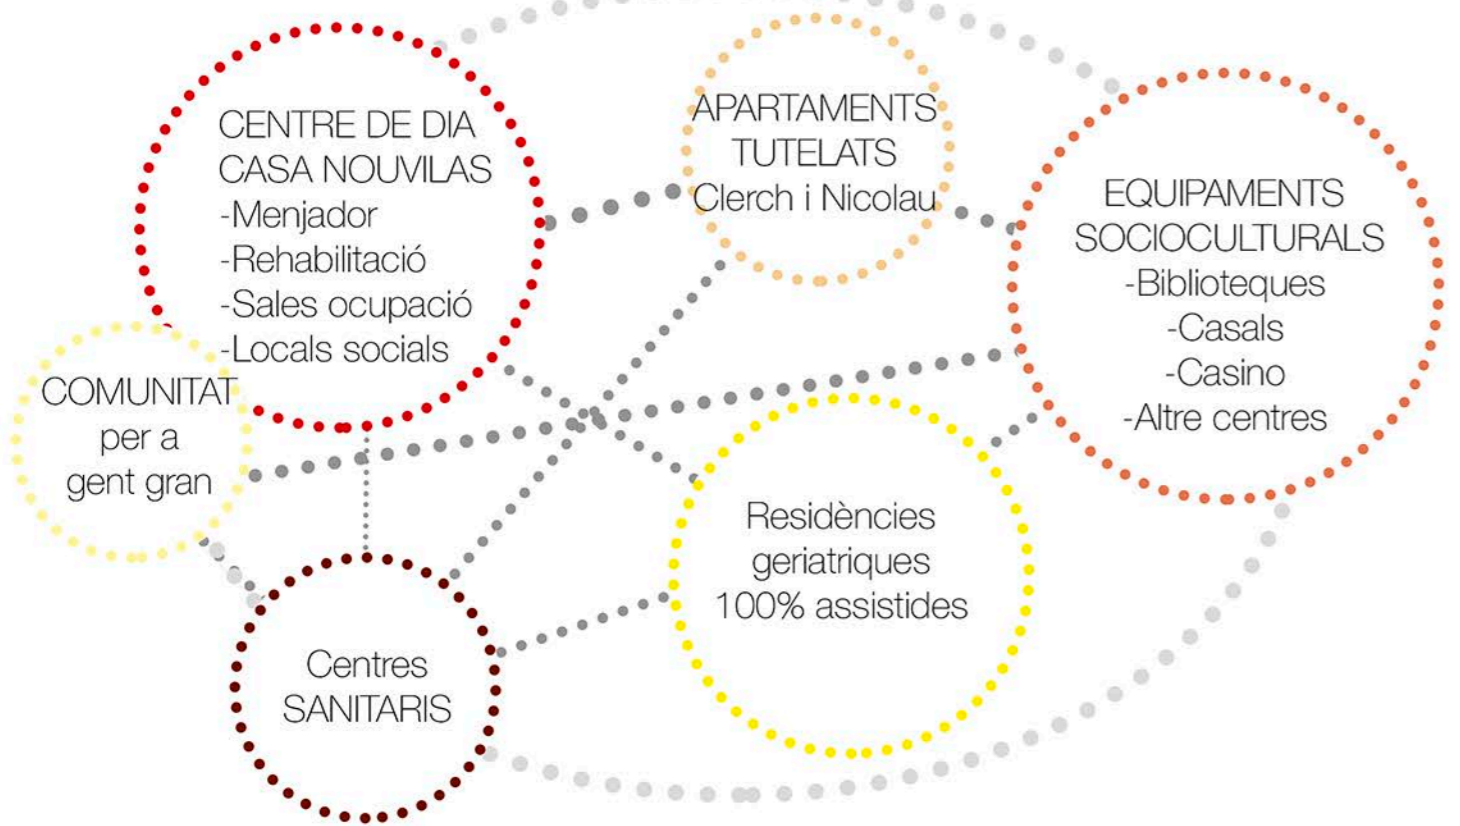

L'estratègia de les constel·lacions i la intervenció al carrer

La gran quantitat d'edificis de valor patrimonial de la ciutat i la necessitat de crear equipaments per gent gran fan pensar en una estratègia de constel·lacions d'equipaments que generin una xarxa connectada per vies cíviques més amables. Amb aquesta estratègia es pretén dotar d'ordre i coherència a l'estructura d'equipaments i de vies de caràcter més peatonal de la ciutat, així com possibilitar l'especialització de cada un d'aquests equipaments per generar una xarxa completa. És important pensar en les necessitats específiques de la tercera i diversificar l'oferta en funció d'aquestes. Per això es proposa un edifici amb doble ús, un gran centre dia inexistents a la ciutat que cobreixi la necessitat existent, i una petita comunitat per a gent gran concebuda com una híbrida entre una residència assistida i uns apartaments tutelats, per completar l'oferta existents de asil i geriàtric més tradicional. Tan mateix, es proposa que un dels altres edificis propietat de l'ajuntament, la casa Clerch i Nicolau, passi a ser un edifici d'habitatges tutelats com a part de la constel·lació i per acabar de donar resposta a totes les tipologies d'equipaments per a gent gran a la ciutat de Figueres.

El carrer Nou és una de les antigues traces viàries d'accés al nucli antic de la ciutat, té un transit constant i un paper de connexió i d'entrada important. Dins de l'estratègia de satel·litzar els equipaments i crear recorreguts urbans que els enllacin, la reforma del carrer Nou té una rellevància important. Es proposa per tant una intervenció de modificació dels espais de vorera, per guanyar zones pel vianant tant de pas com d'estada, mantenint igualment els dos canals de transit. Per guanyar zones d'estar i dignificar la vorera s'ompliran els escolcells i es guanyen els espais entre escolcell i escolcell de manera altern a cada costat de la vorera per anar trobant racons d'estar. Es redueixen les amplades dels camins per poder ampliar les voreres que actualment són de mides insuficients. Amb aquesta intervenció es pretén que l'accés a l'edifici, que s'ha pensat molt en relació amb la continuïtat del carrer, sigui més amable i tingui una transició més natural, fent que el carrer entri a l'edifici i fent que l'accés de l'edifici s'extengui cap aquest.

