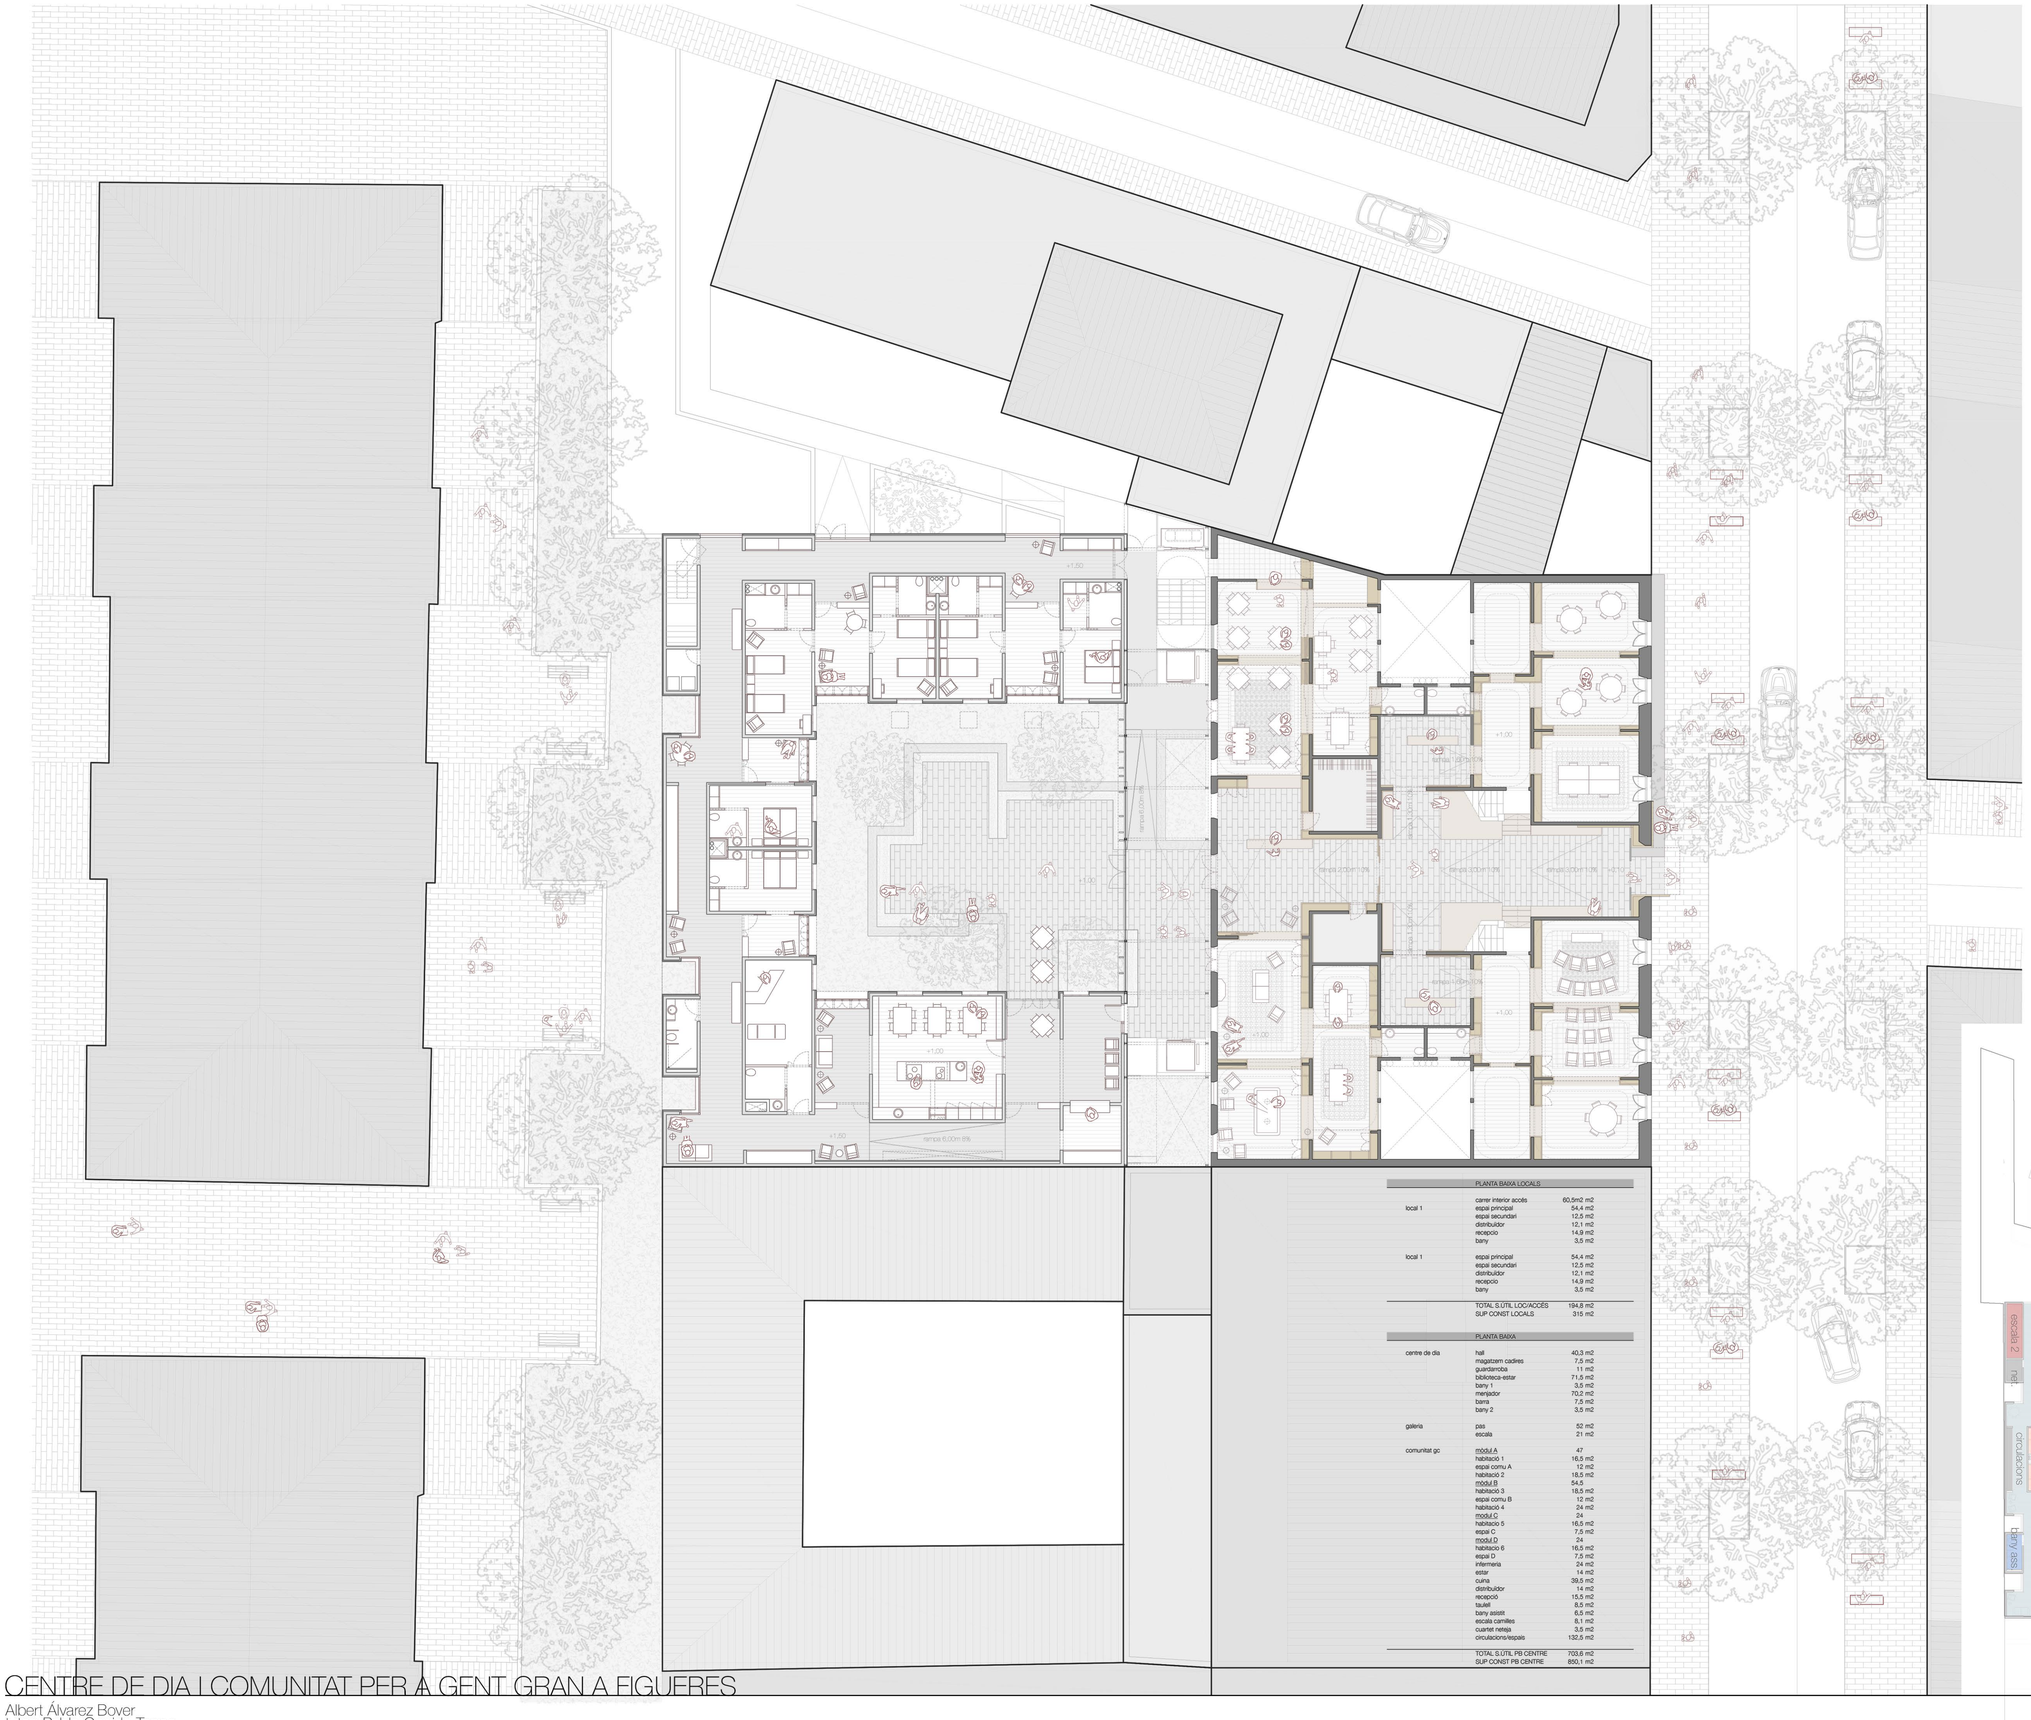

PLANTA BAIXA LOCALS		
	carrer interior accés	60,5m2 m2
local 1	espai principal	54,4 m2
	espai secundari	12,5 m2
	distribuidor	12,1 m2
	recepció	14,9 m2
	bany	3,5 m2
local 1	espai principal	54,4 m2
	espai secundari	12,5 m2
	distribuidor	12,1 m2
	recepció	14,9 m2
	bany	3,5 m2
	TOTAL S.ÚTIL LOC/ACCÉS	194,8 m2
	SUP CONST LOCALS	315 m2

PLANTA BAIXA		
centre de dia	hall	40,3 m2
	magatzem cadires	7,5 m2
	guardaroba	11 m2
	biblioteca-estar	71,5 m2
	bany 1	3,5 m2
	menjador	70,2 m2
	barra	7,5 m2
	bany 2	3,5 m2
galeria	pas	52 m2
	escala	21 m2
comunitat gc	mòdul A	47
	habitació 1	16,5 m2
	espai comu A	12 m2
	habitació 2	18,5 m2
	mòdul B	54,5
	habitació 3	18,5 m2
	espai comu B	12 m2
	habitació 4	24 m2
	mòdul C	24
	habitacio 5	16,5 m2
	espai C	7,5 m2
	mòdul D	24
	habitacio 6	16,5 m2
	espai D	7,5 m2
	infermeria	24 m2
	estar	14 m2
	cuina	39,5 m2
	distribuidor	14 m2
	recepció	15,5 m2
	taulell	8,5 m2
	bany assist	6,5 m2
	escala camilles	8,1 m2
	cuartet neteja	3,5 m2
	circulacions/espais	132,5 m2
	TOTAL S.ÚTIL PB CENTRE	703,6 m2
	SUP CONST PB CENTRE	850,1 m2

planta enderrocs i obra nova e:1/300

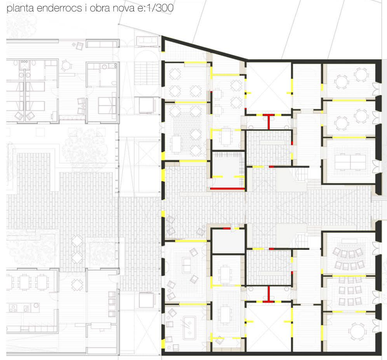

esquema de circulacions e:1/400

La planta baixa es projecta amb l'objectiu d'obrir un gran carrer interior, que penetra dins l'edifici fins a trobarse amb una magestuosa escala senyorial. En aquest espai, en forma de petita plaça cívica, s'accedirà als tres equipaments, la residencia i els locals socials. El mateix carrer, es perllonga endins fins arribar al gran pati en forma de claustre. Un paviment dur invaira tots aquests espais per donar-los un caràcter públic i continu. Un cop al mig, trobem els dos nodes de relacions que articulen la circulacio perimetral del claustre amb l'accés. La galeria es comporta com un gran espai de relacions entre plantes, gràcies als dobles i triples espais que conformarà.

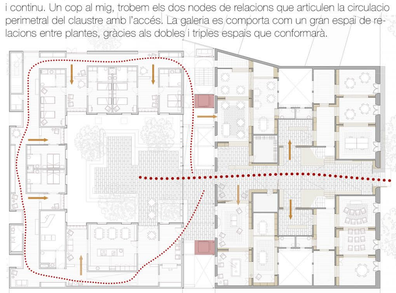

plànol de sostres e:1/400

El projecte afronta la problemàtica de les instal·lacions com a part de l'estratègia. No només es preveu un socol per al repartiment de les instal·lacions dins l'edifici antic, on es mantenen totes les voltes i artesonats existents, sinó que tambe serán quelcom singular a l'ampliació del claustre. Allà es fan passar per diverses tipologies de sostre.

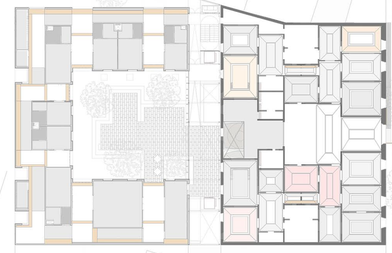

celràs continu de plaques de carto-guix
calaix de fusta incorporant pas de l'il·luminació registrable
celràs de lamel·les d'alumini registrable per al manteniment dels aparells

planta programa e:1/300

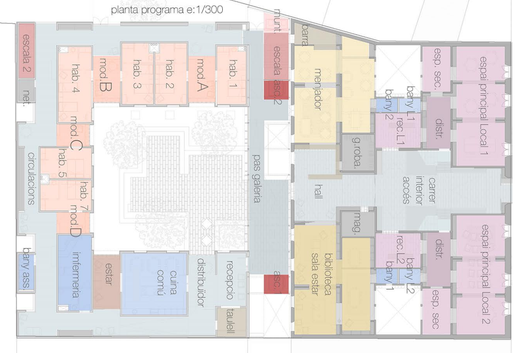

CENTRE DE DIA I COMUNITAT PER A GENT GRAN A FIGUERES

Albert Álvarez Bover
tutor: Pablo Garrido Torres
pfc ETSAV 2016

PLANTA BAIXA