



Planta cafetería y restaurante | Escala 1:100

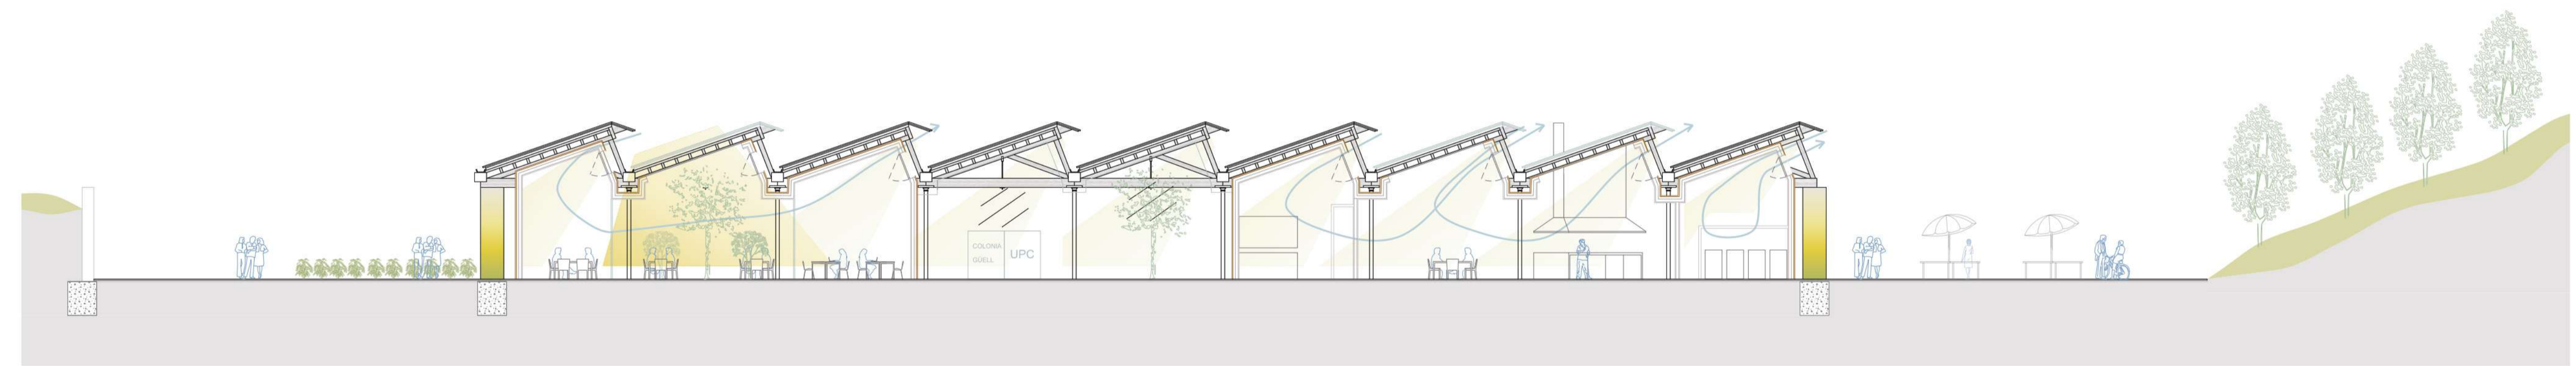

Sección A-A' | Escala 1:100

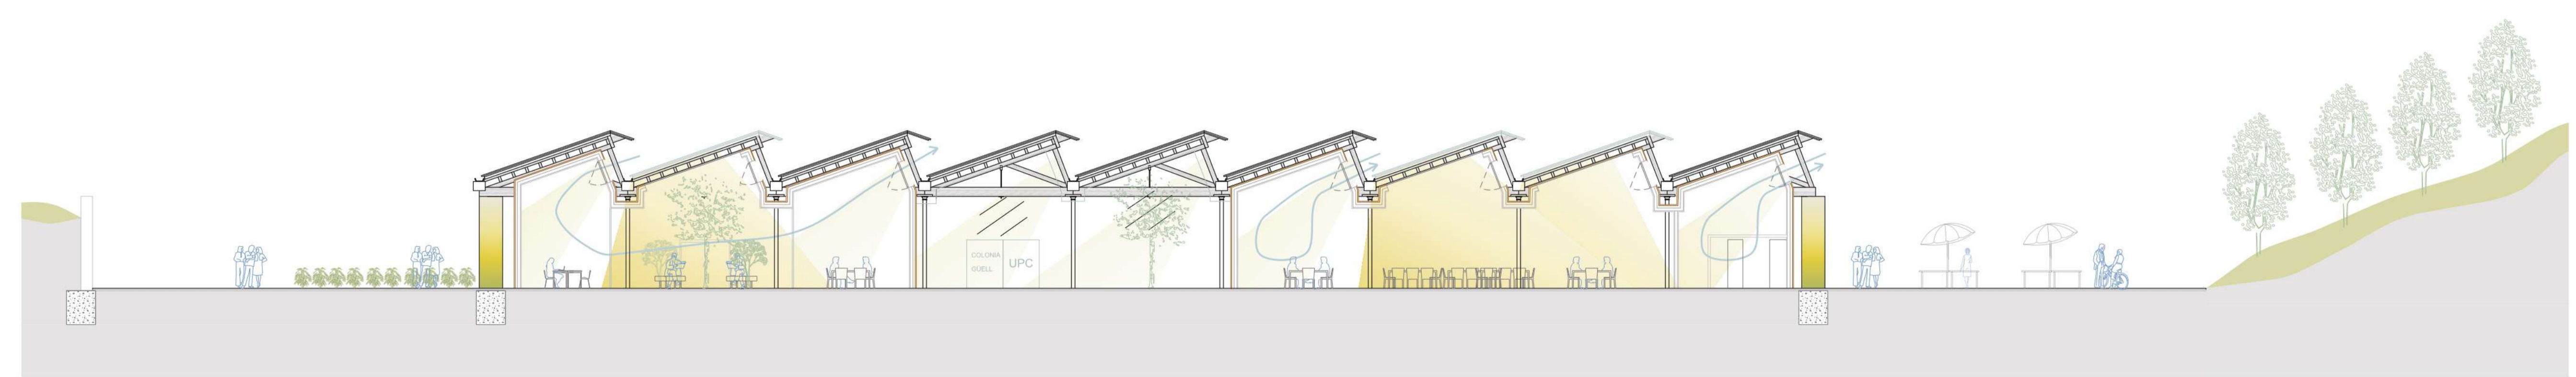

Sección B-B' | Escala 1:100