




Sección A-A' | Escala 1:100

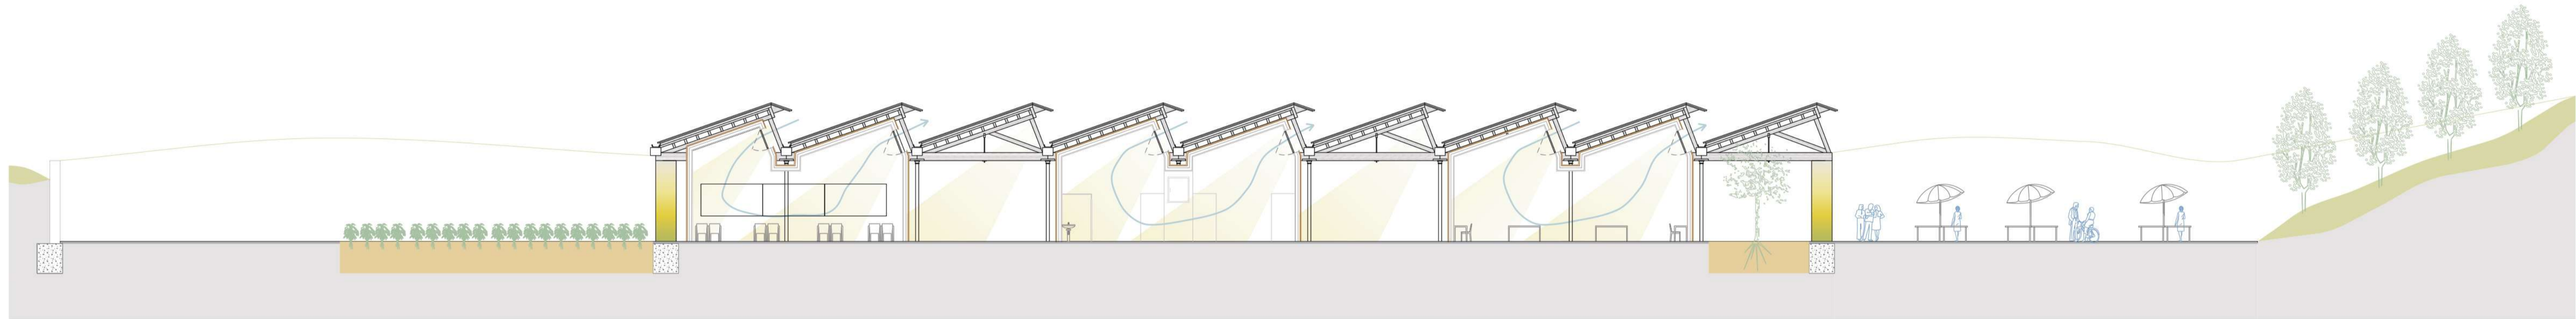

Sección B-B' | Escala 1:100

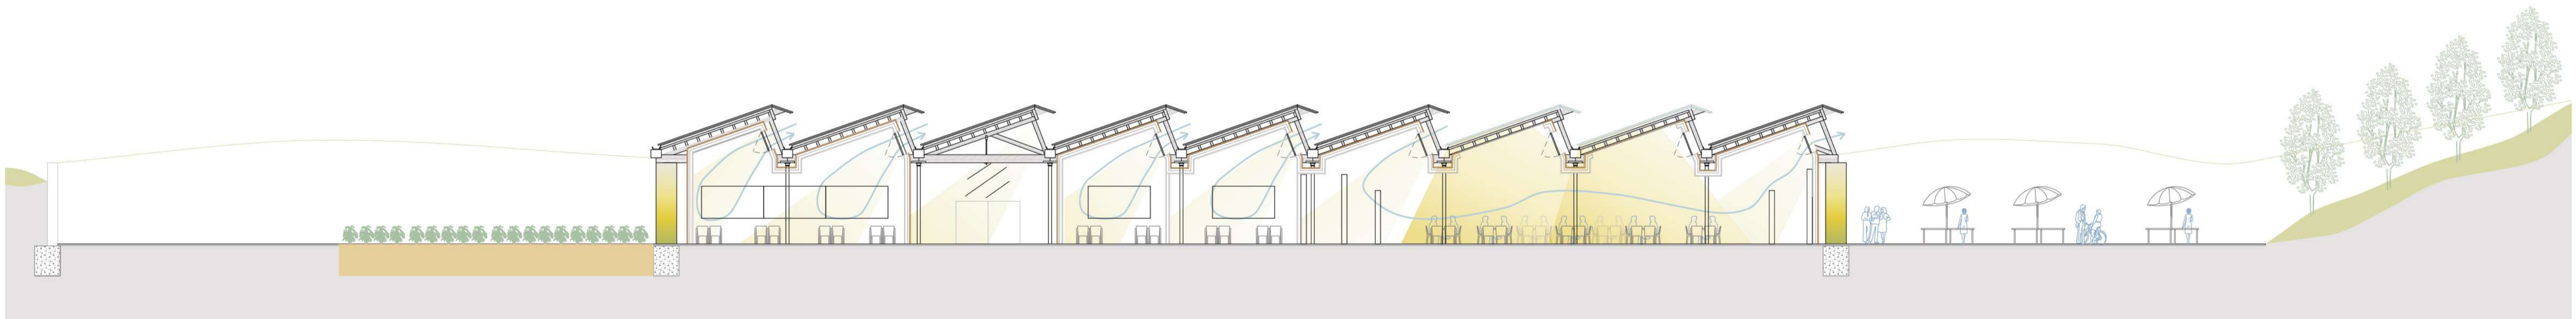

Sección C-C' | Escala 1:100

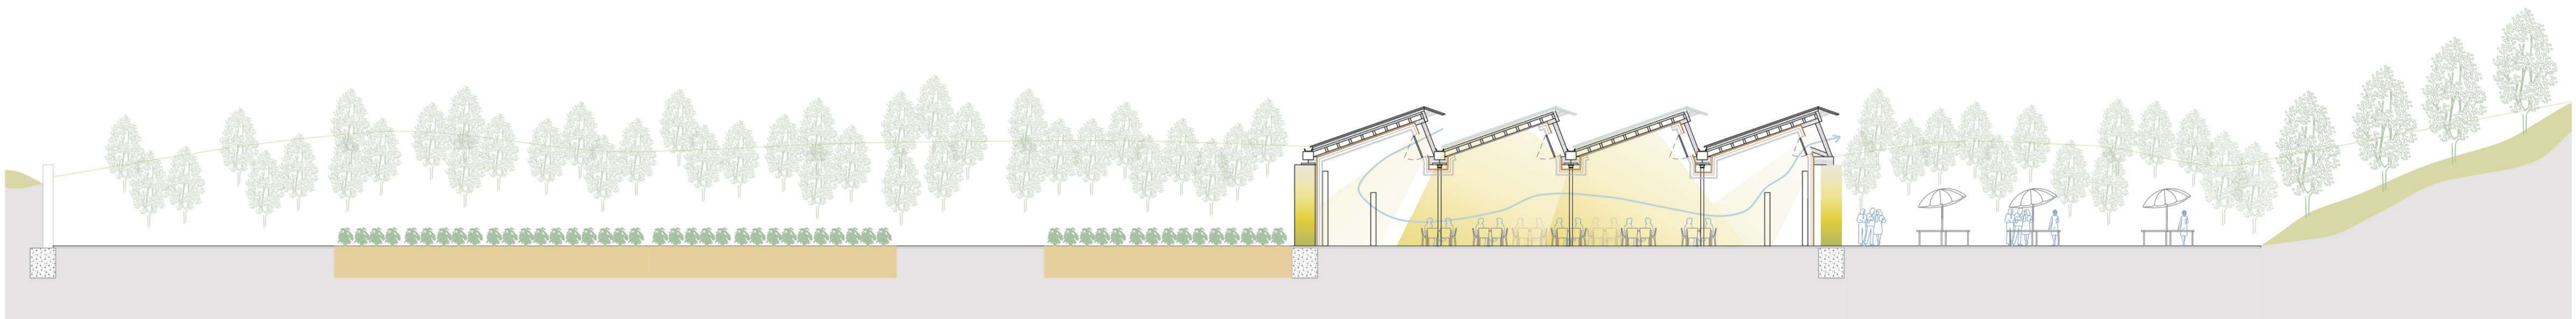

Sección D-D' | Escala 1:100