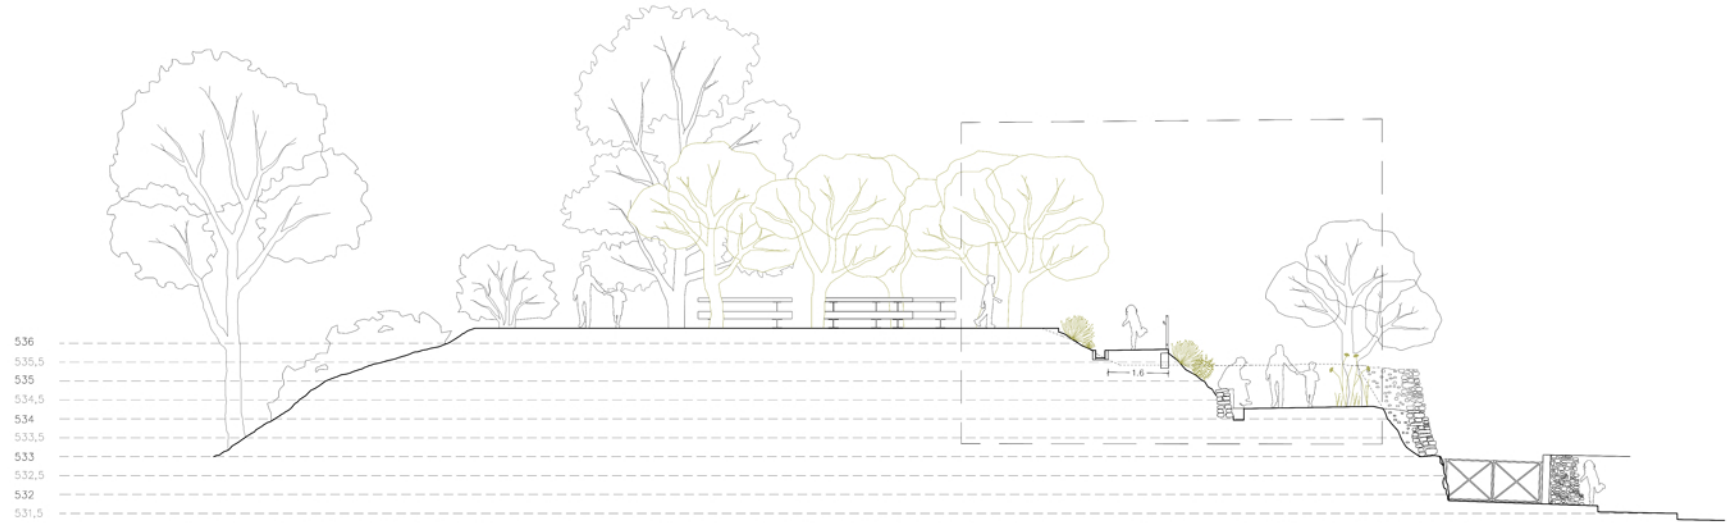

Proposta_ Secció transversal 2 E 1.100

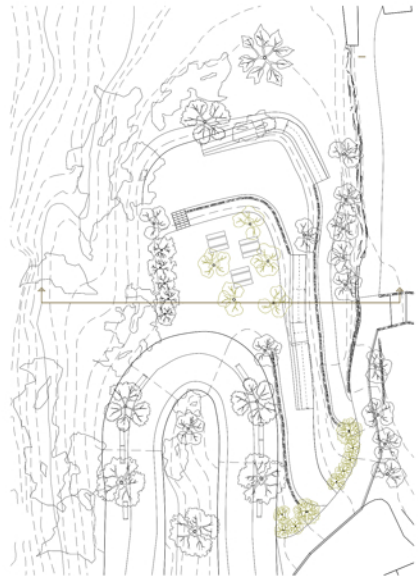

Planta detall plantació aromàtiques talús E 1.50

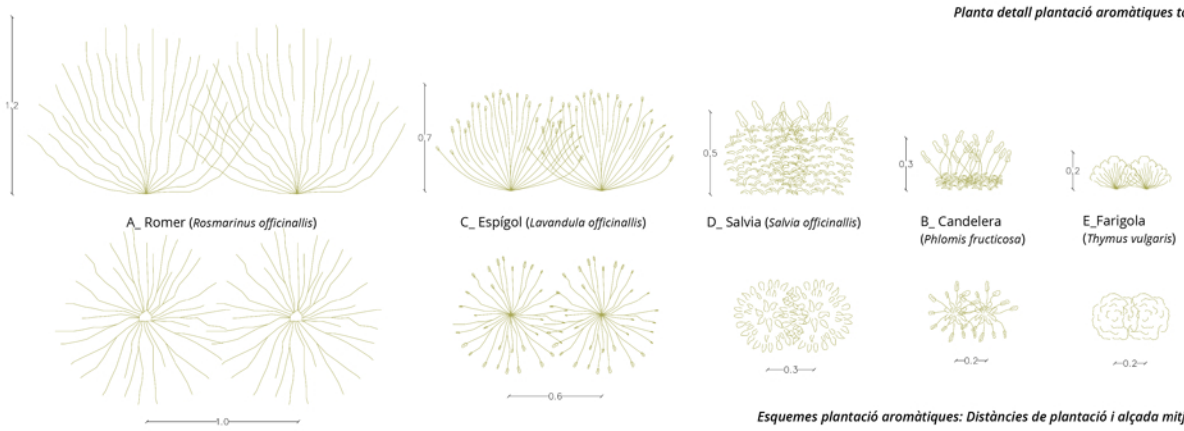

Esquemes plantació aromàtiques: Distàncies de plantació i alçada mitjana E 1.25

Índex d'espècies vegetals i fauna associada

A_ Romer (*Rosmarinus officinallis*)

B_ Candelera (*Phlomis fructicosa*)

C_ Espígol (*Lavandula officinallis*)

D_ Salvia (*Salvia officinallis*)

E_Farigola (*Thymus vulgaris*)

F_ Base per a sembra de prat sec composat per:

Fenàs (*Brachypodium phoenicoides*)

Fonoll (*Foeniculum vulgare*)

Dàctil (*Dactilys glomerata*)

Cadernera (*Carduelis carduelis*)

Verdum (*Carduelis chloris*)

Sargantana ibero-provincial (*Podarcis liolepsis*)

Sargantaner gros (*Psammodromus algirius*)

Papallona reina (*Papilio Machaon*)

Als talussos del recorregut es cultiven plantes arbustives aromàtiques presents a la zona. A més dels seus usos etnobotànics, són plantes estimulants a nivell olfatiu i visual i i resulten atractives per la fauna pol·linitzadora.
A la zona més baixa del recorregut, en contacte amb els camps d'oliveres es reconstrueix el prat sec de fenàs preexistent, on les llavors de les plantes són el recurs alimentari d'espècies com sargantanes i pardals com la cardenera i el verdum.

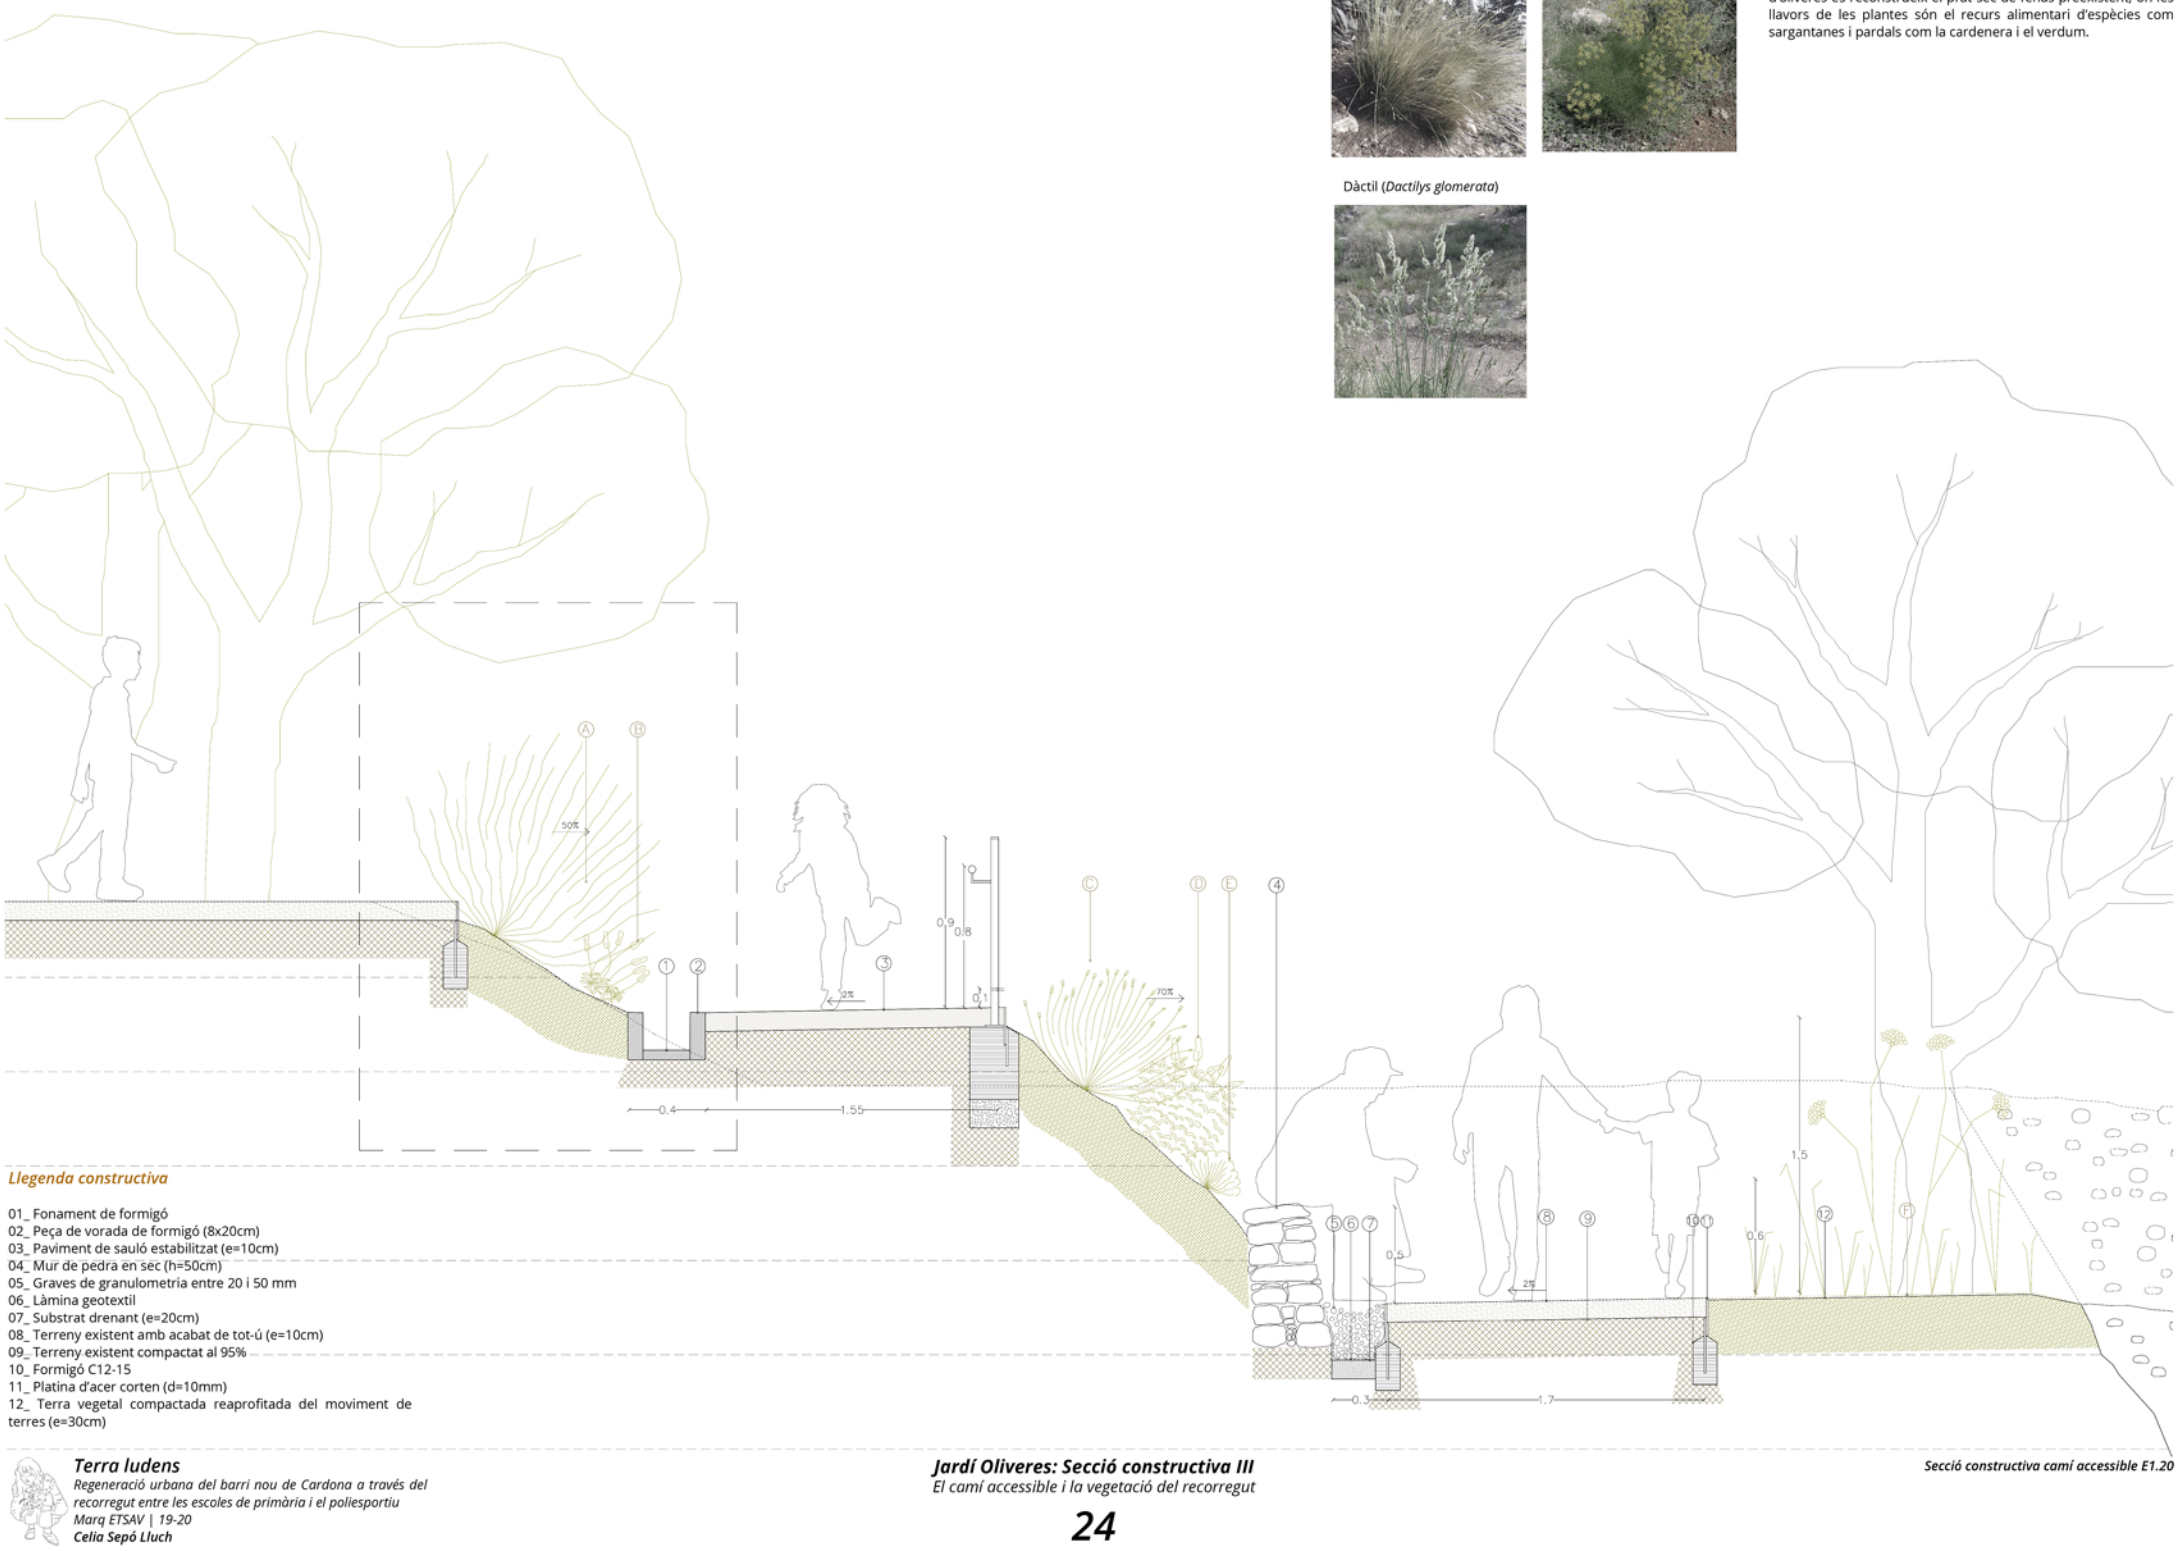

Llegenda constructiva

01_ Fonament de formigó
02_ Peça de vorada de formigó (8x20cm)
03_ Paviment de sauló estabilitzat (e=10cm)
04_ Mur de pedra en sec (h=50cm)
05_ Graves de granulometria entre 20 i 50 mm
06_ Làmina geotextil
07_ Substrat drenant (e=20cm)
08_ Terreny existent amb acabat de tot-ú (e=10cm)
09_ Terreny existent compactat al 95%
10_ Formigó C12-15
11_ Platina d'acer corten (d=10mm)
12_ Terra vegetal compactada reaprofitada del moviment de terres (e=30cm)