EL CANAL DE REG DEL PIRIGALLO III.

ESTRUCTURA HIDRÀULICA: LA REDEFINICIÓ DE LES SECCIONS LONGITUDINALS

Amb l'objectiu de millorar el funcionament del canal i regular les velocitats de l'aigua durant el recorregut, s'han utilitzat els càlculs i recomanacions de la FAO i tenint en compte la topografia i els estrats del terreny, per redissenyar en alguns trams la secció longitudinal i el seu pendent.

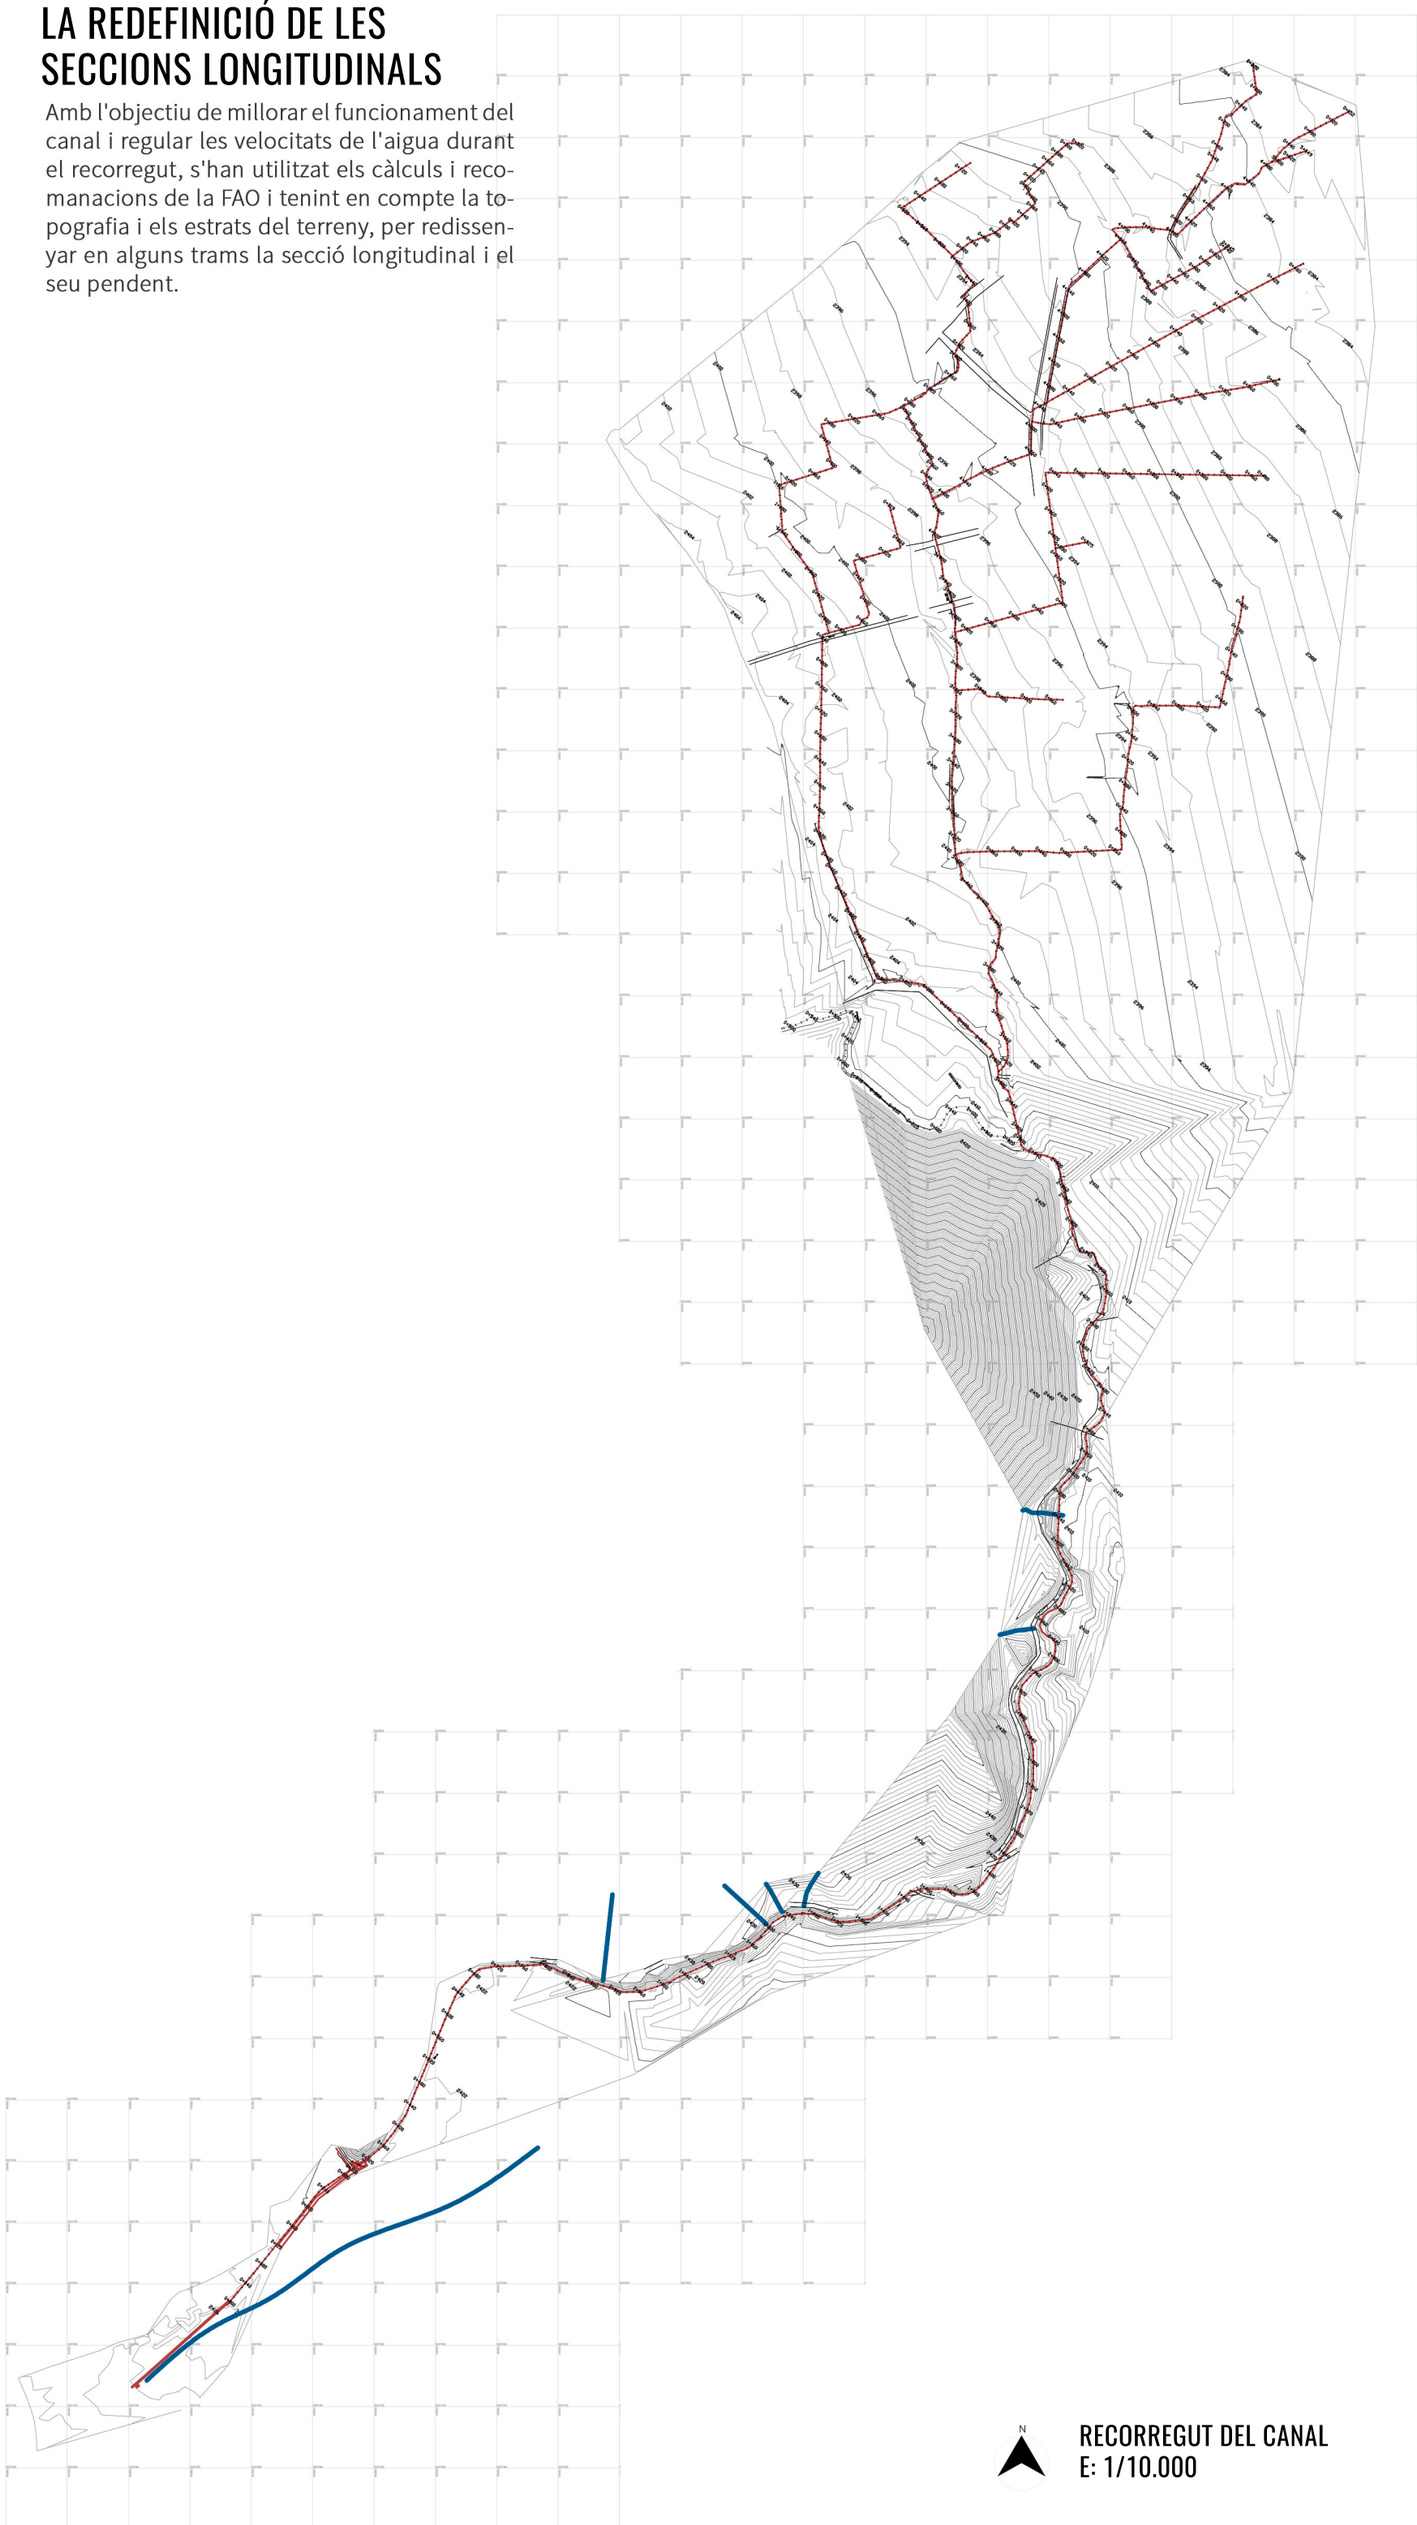

RECORREGUT DEL CANAL
E: 1/10.000

CANAL PRINCIPAL TRAM I

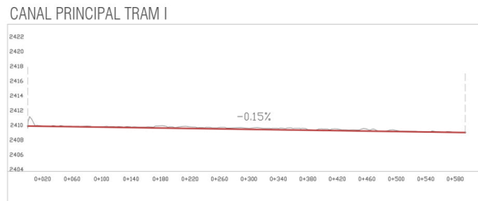

CANAL PRINCIPAL TRAM II

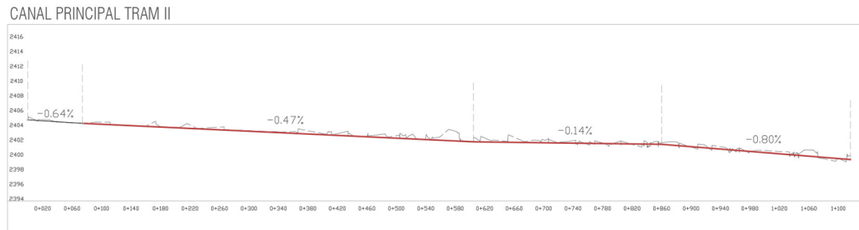

CANAL PRINCIPAL TRAM III

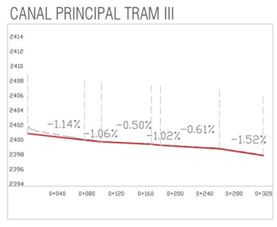

CANAL PRINCIPAL TRAM IV

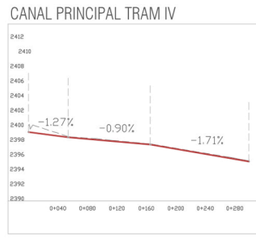

CANAL PRINCIPAL TRAM V

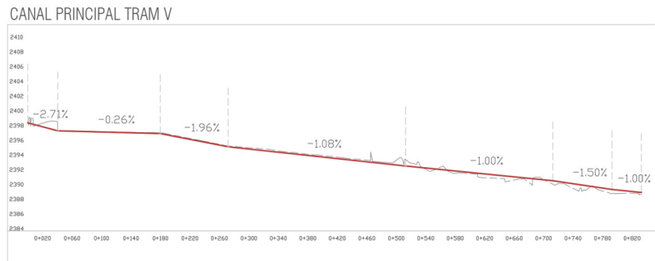

CANAL PRINCIPAL TRAM VI

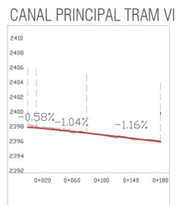

CANAL PRINCIPAL TRAM VII

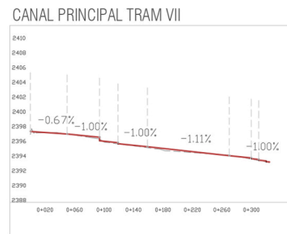

CANAL PRINCIPAL TRAM VIII

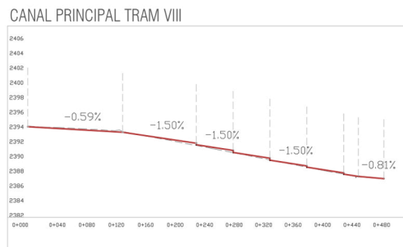

CANAL PRINCIPAL TRAM IX

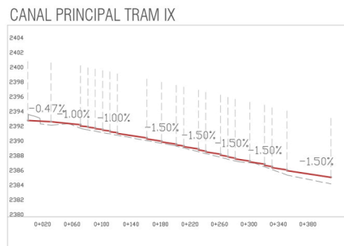

CANAL PRINCIPAL TRAM X

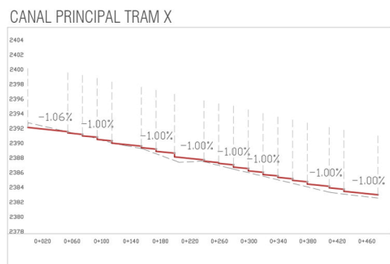

CANAL PRINCIPAL TRAM XI

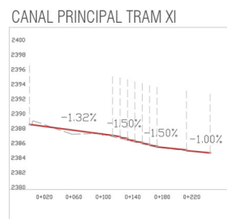

CANAL PRINCIPAL TRAM XII

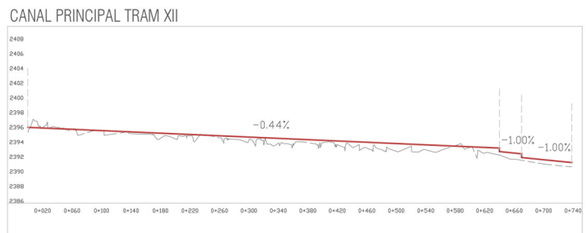

CANAL PRINCIPAL TRAM XIII

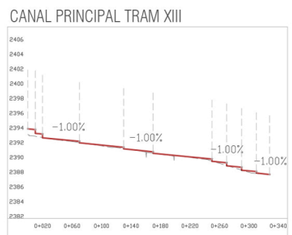

CANAL PRINCIPAL TRAM XVI

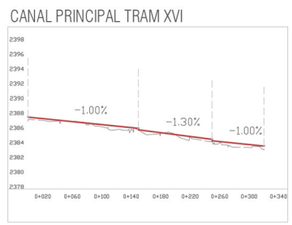

CANAL PRINCIPAL TRAM XV

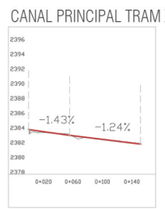

SECCIONS LONGITUDINALS
E: 1/8.000
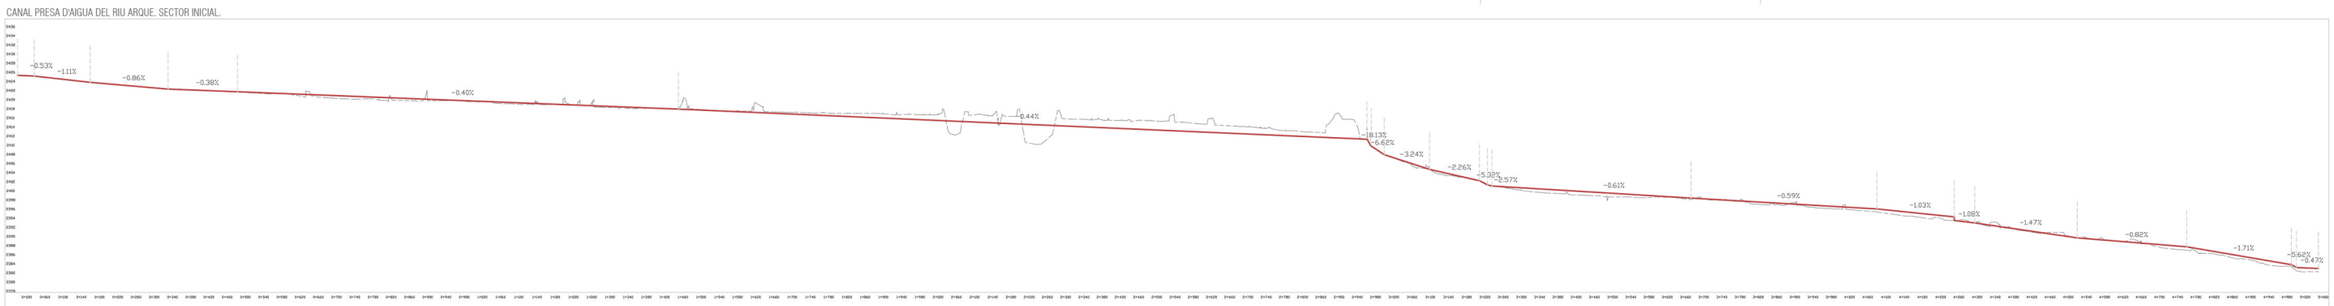
CANAL PRESA D'AIGUA DEL RIU ARQUE. SECTOR INICIAL.