SECCIÓ E - E’ E 1:100

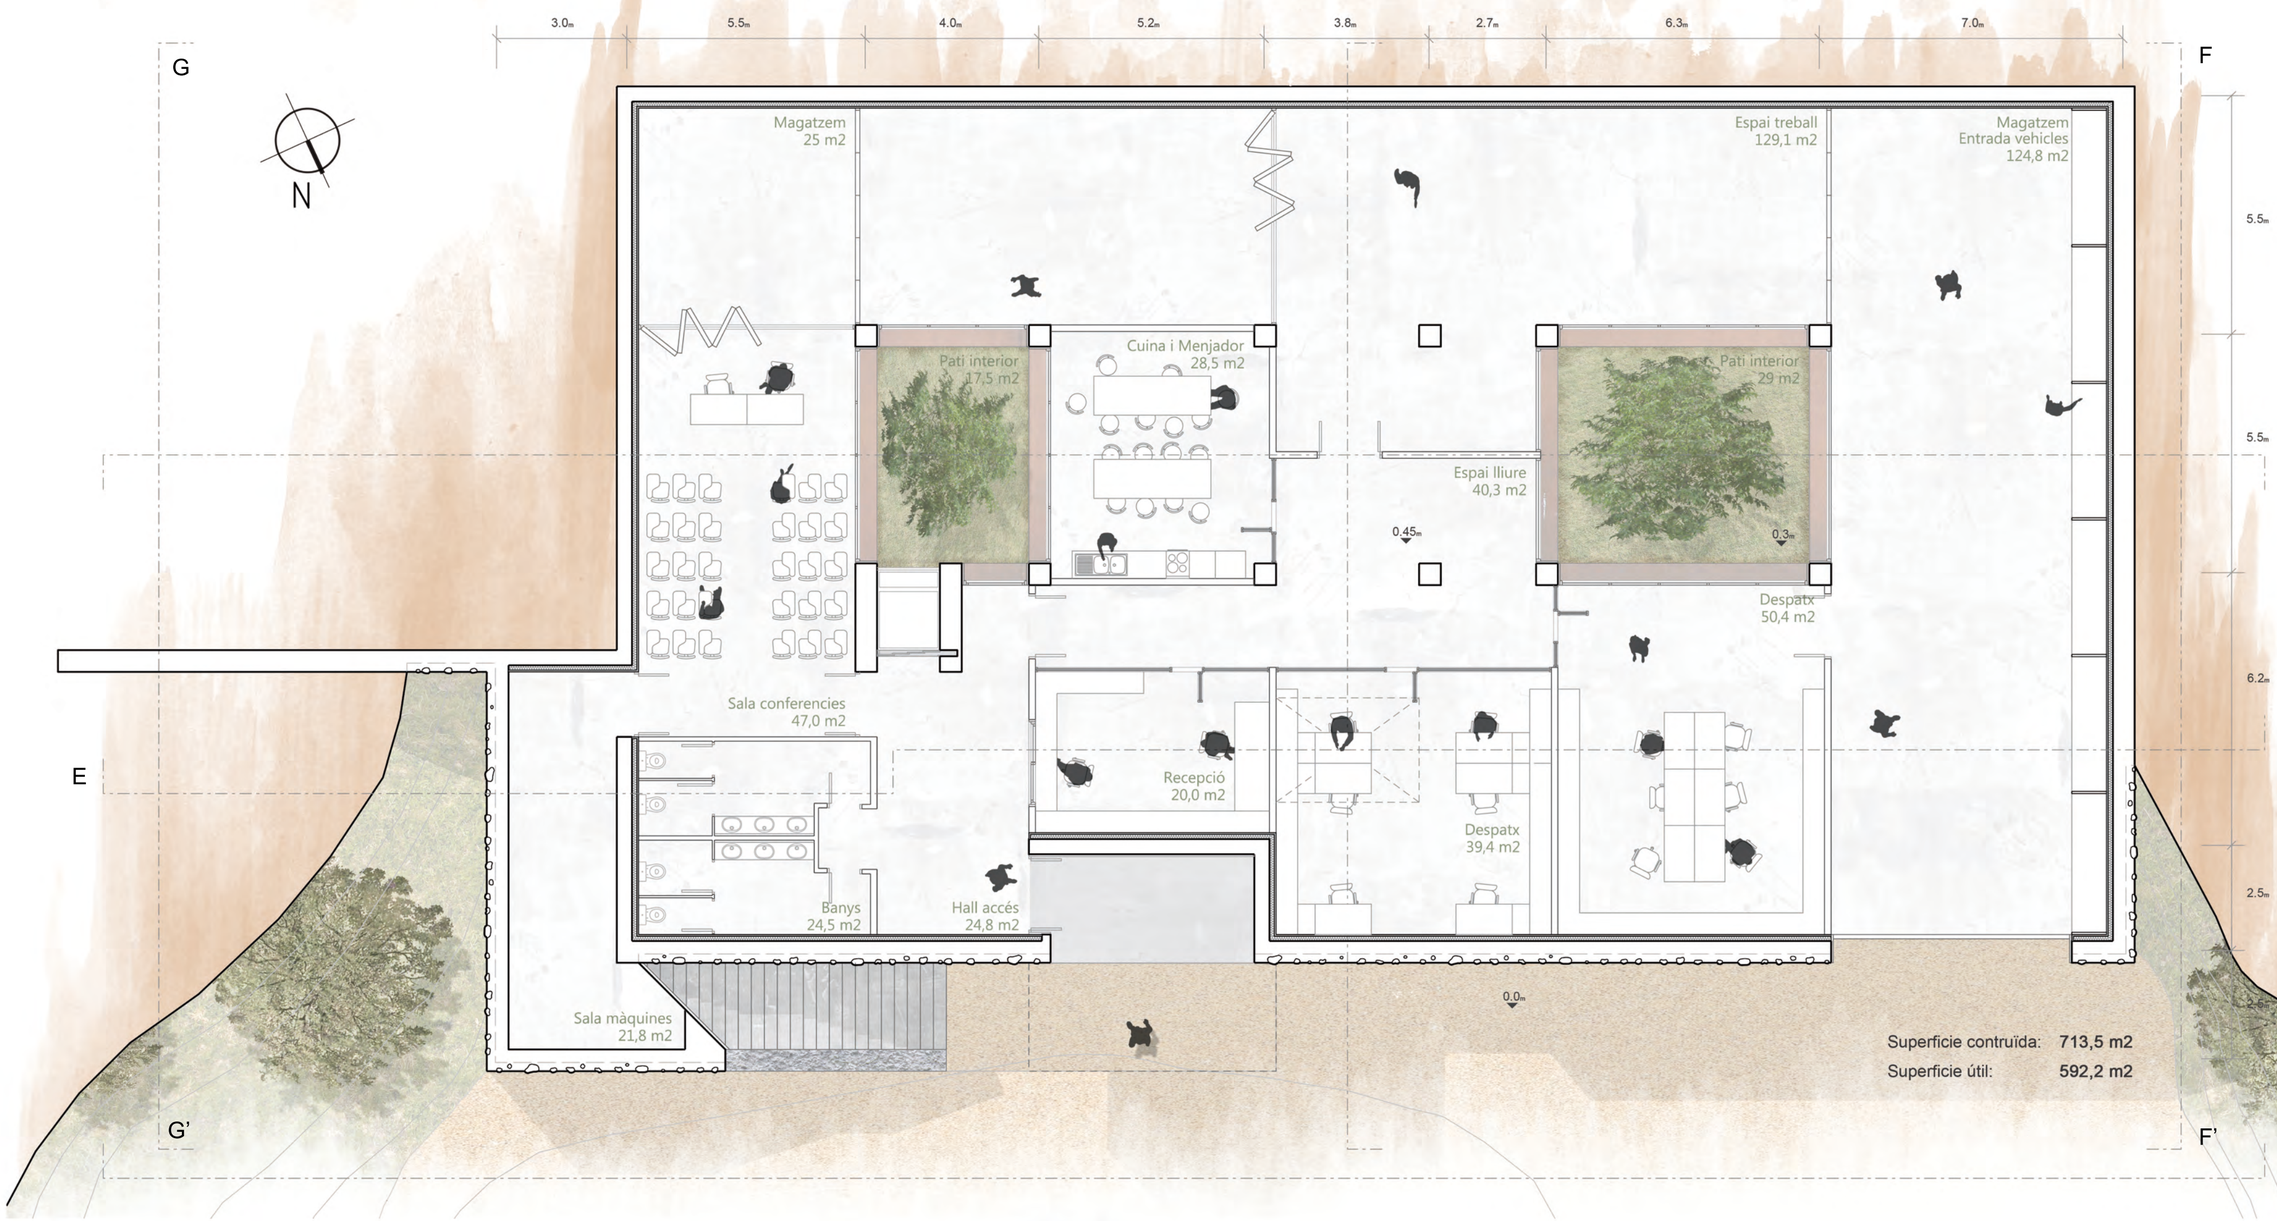

PLANTA BAIXA - CENTRE D’INVESTIGACIÓ E 1:100

ALÇAT OEST F - F’ E 1:120

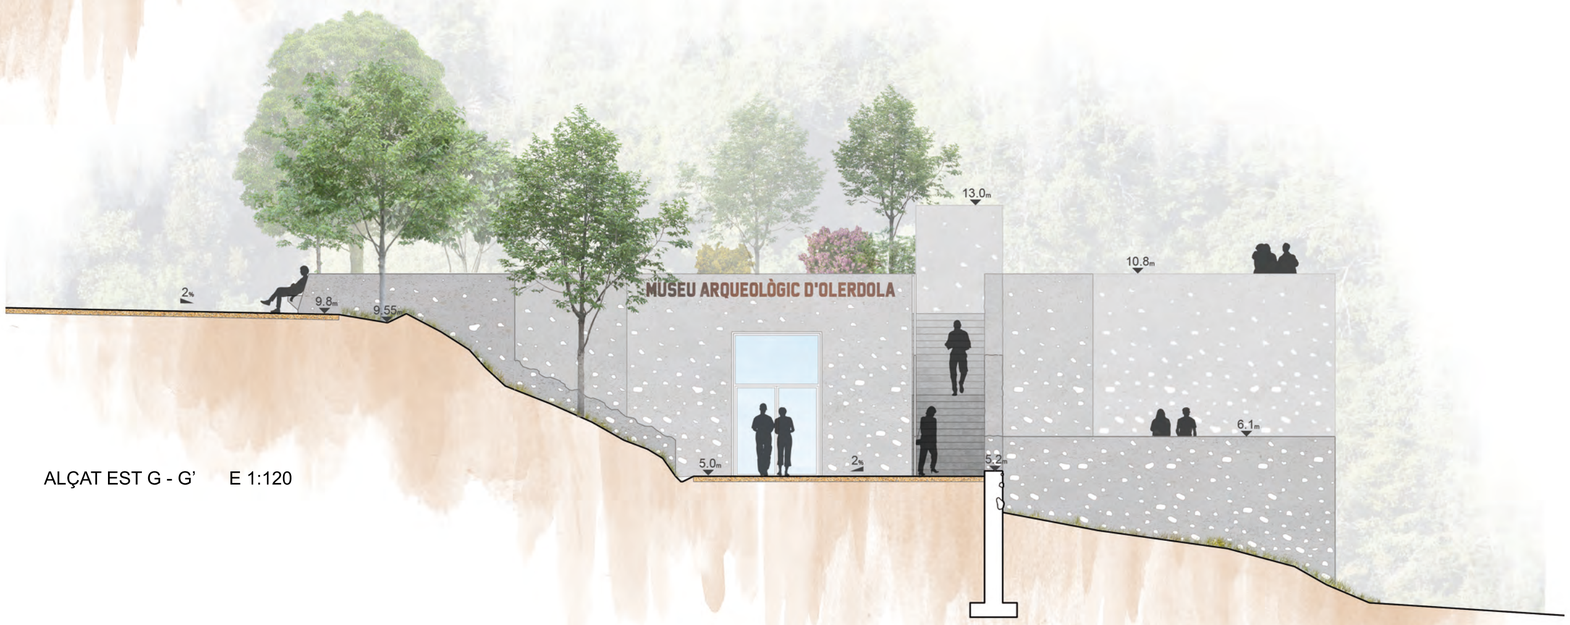

ALÇAT EST G - G’ E 1:120

JACIMENT ARQUEOLÒGIC OLÈRDOLA

Joan García Carrassón
PFC2010 Qm Prim 2019
Tutor Fernando Marzá