



03

PROPOSTA D'INTERVENCIÓ

- 3.1 Plantejament general*
- 3.2 El recorregut de la vinya*
- 3.3 Intervencions puntuals*
- 3.4 L'arribada al celler*

3.1 Plantejament general

Plànol del recorregut proposat i àmbits d'intervenció

PUNTS D'INFORMACIÓ

Pretenem enfocar aquesta ruta com un camí interactiu fent un recordatori del paisatge i l'arquitectura tradicional i mostrant l'evolució al llarg dels anys.

Primerament es volen recuperar les antigues tradicions i tornar a generar les activitats del passat.

Mitjançant els codis QR es farà arribar tota la informació necessària per entendre què passava en aquella part del territori uns anys enrere.

Per tal de poder realitzar la ruta sense dificultats i per evitar perdre's els punts d'interès, es repartiran al celler plànols amb la informació més útil relacionada amb la història de Castellbell i el Vilar.

PUNTS D'INFORMACIÓ:

1. EL PAISATGE D'ABANS


L'objectiu és recordar la riquesa que tenia el paisatge en èpoques passades i fer un recull d'imatges d'antics camps de vinyes.

2. LA BARRACA-TALLER

Es pretén recuperar el valor històric de la pedra seca rehabilitant una antiga barraca i reprenent l'activitat de magatzem que s'hi portava a terme anteriorment.


3. ESMORZAR TIPIC

Es busca beneficiar a la major part del territori oferint un esmorzar amb productes típics de la terra per tots aquells turistes del celler que vulguin participar a la ruta entre vinyes.


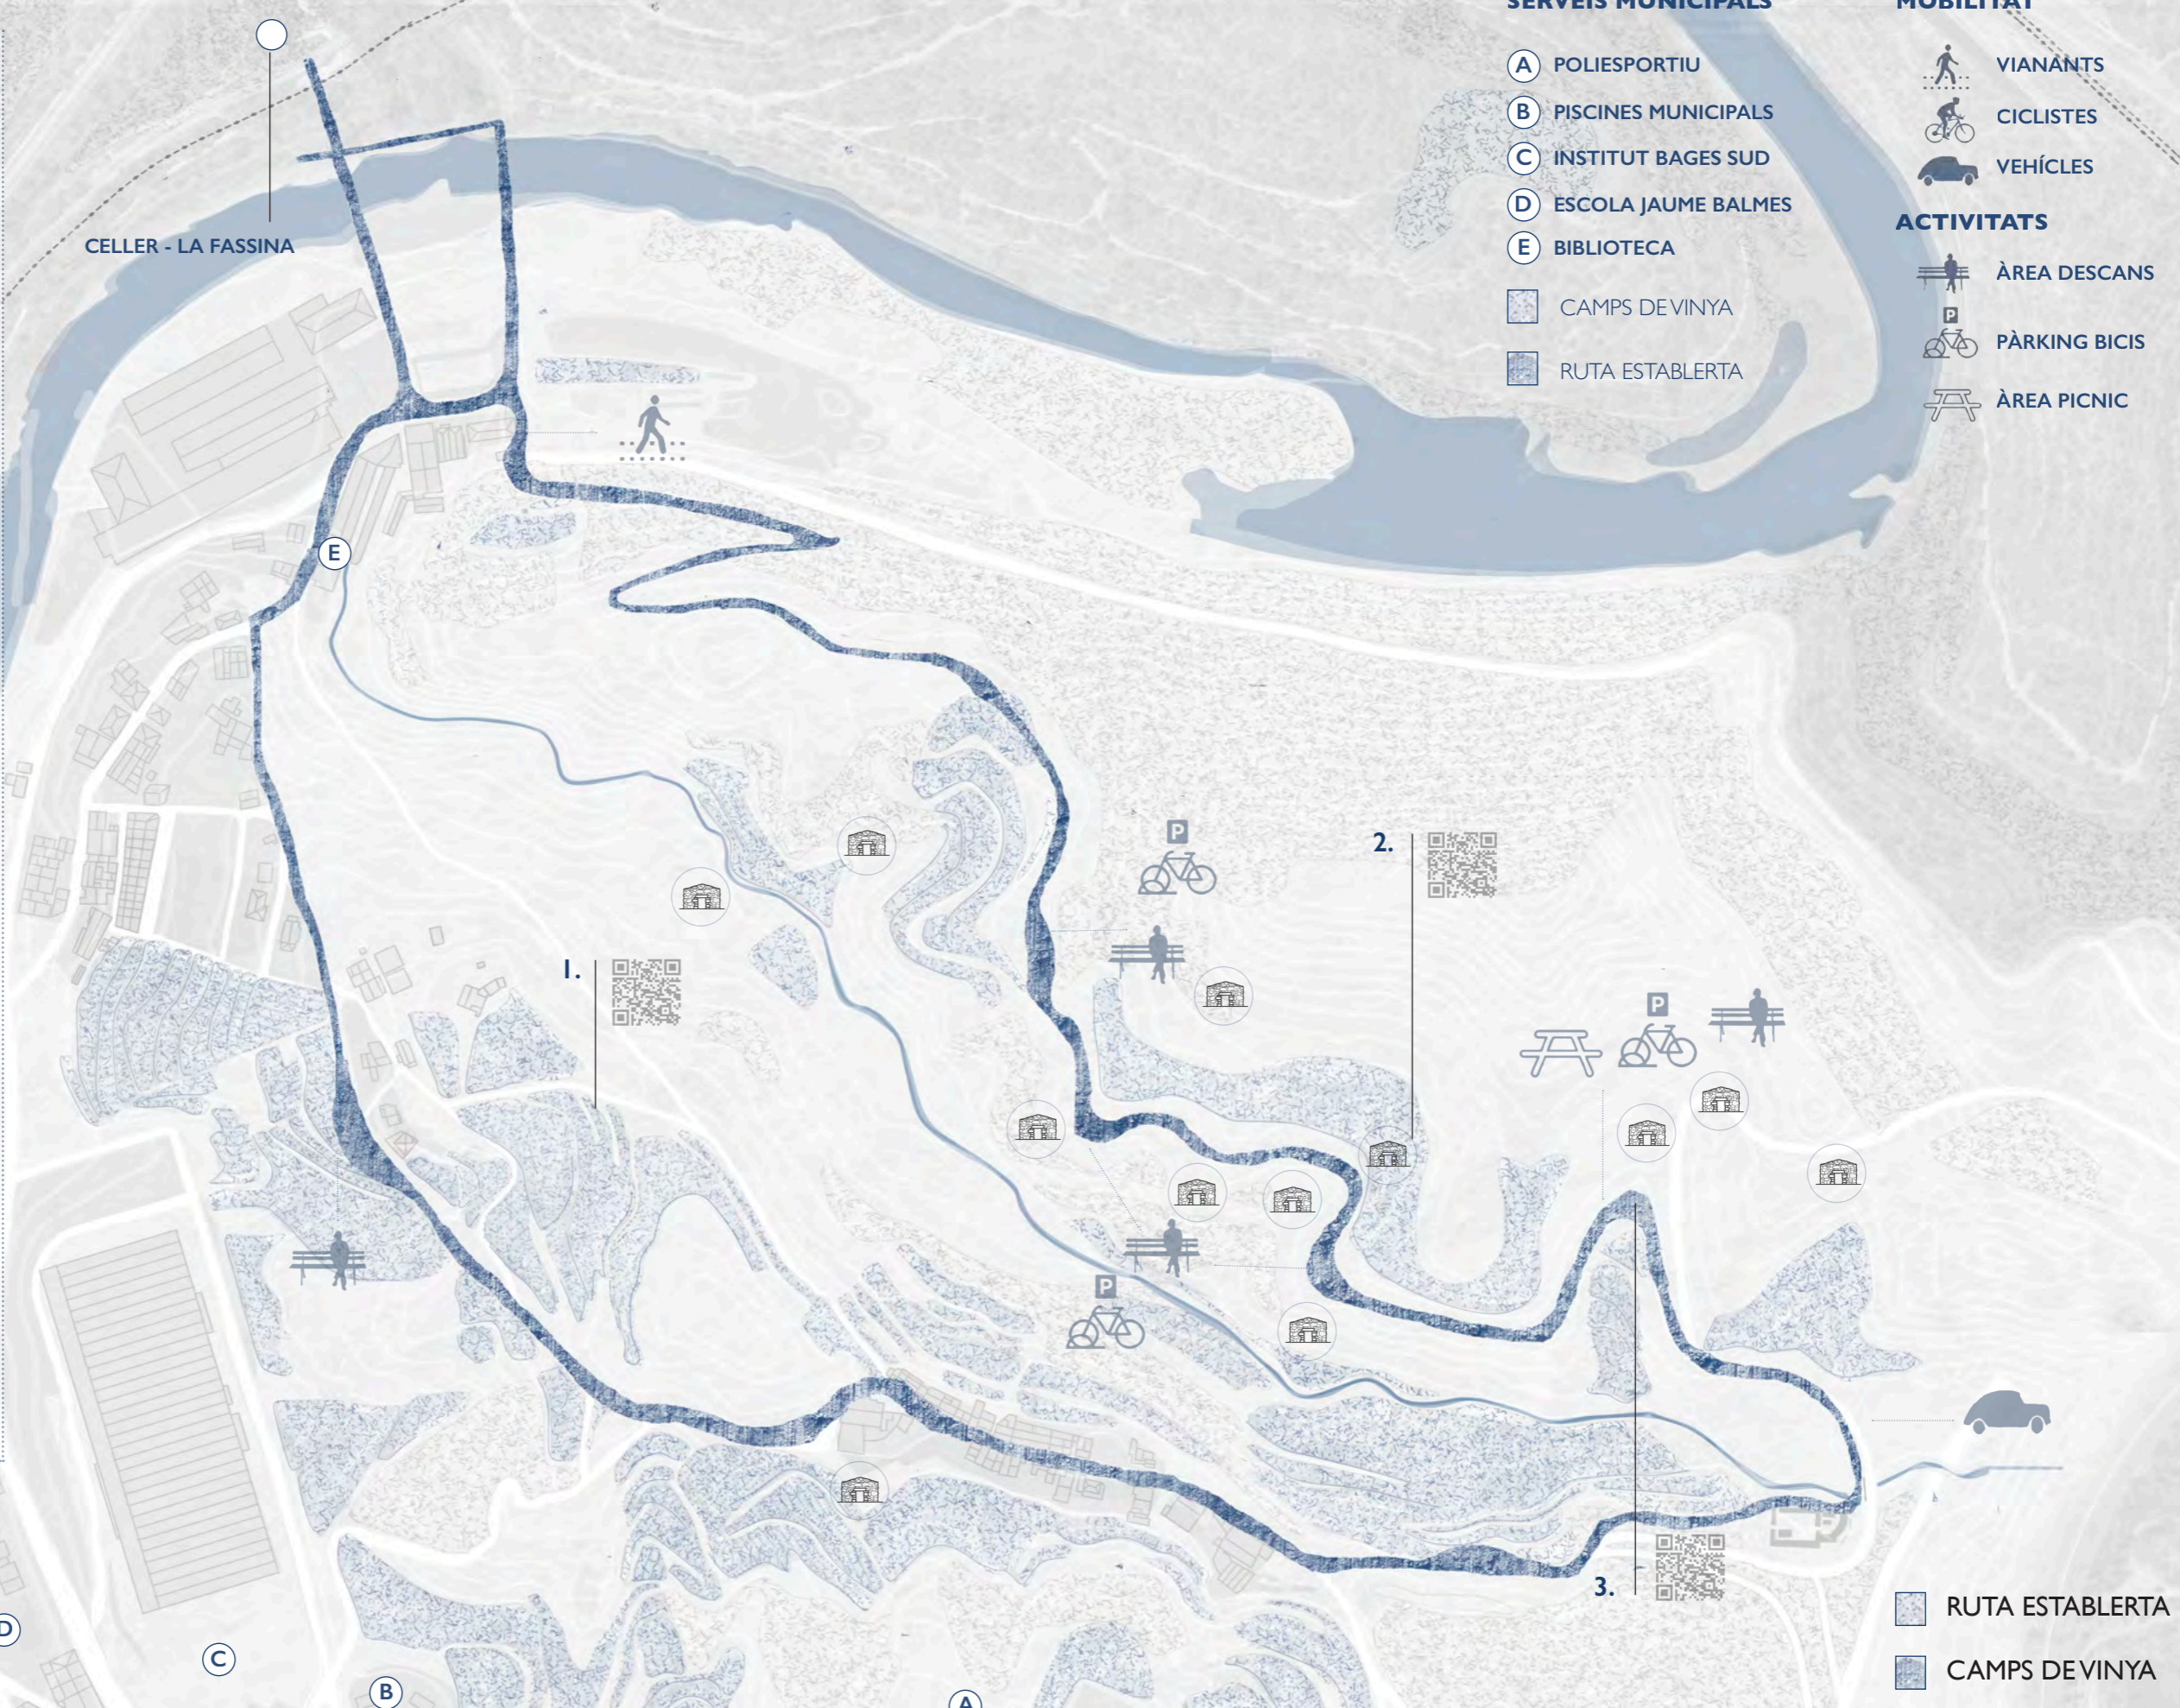


3.2 El recorregut de la vinya

Seccions del recorregut 1/200

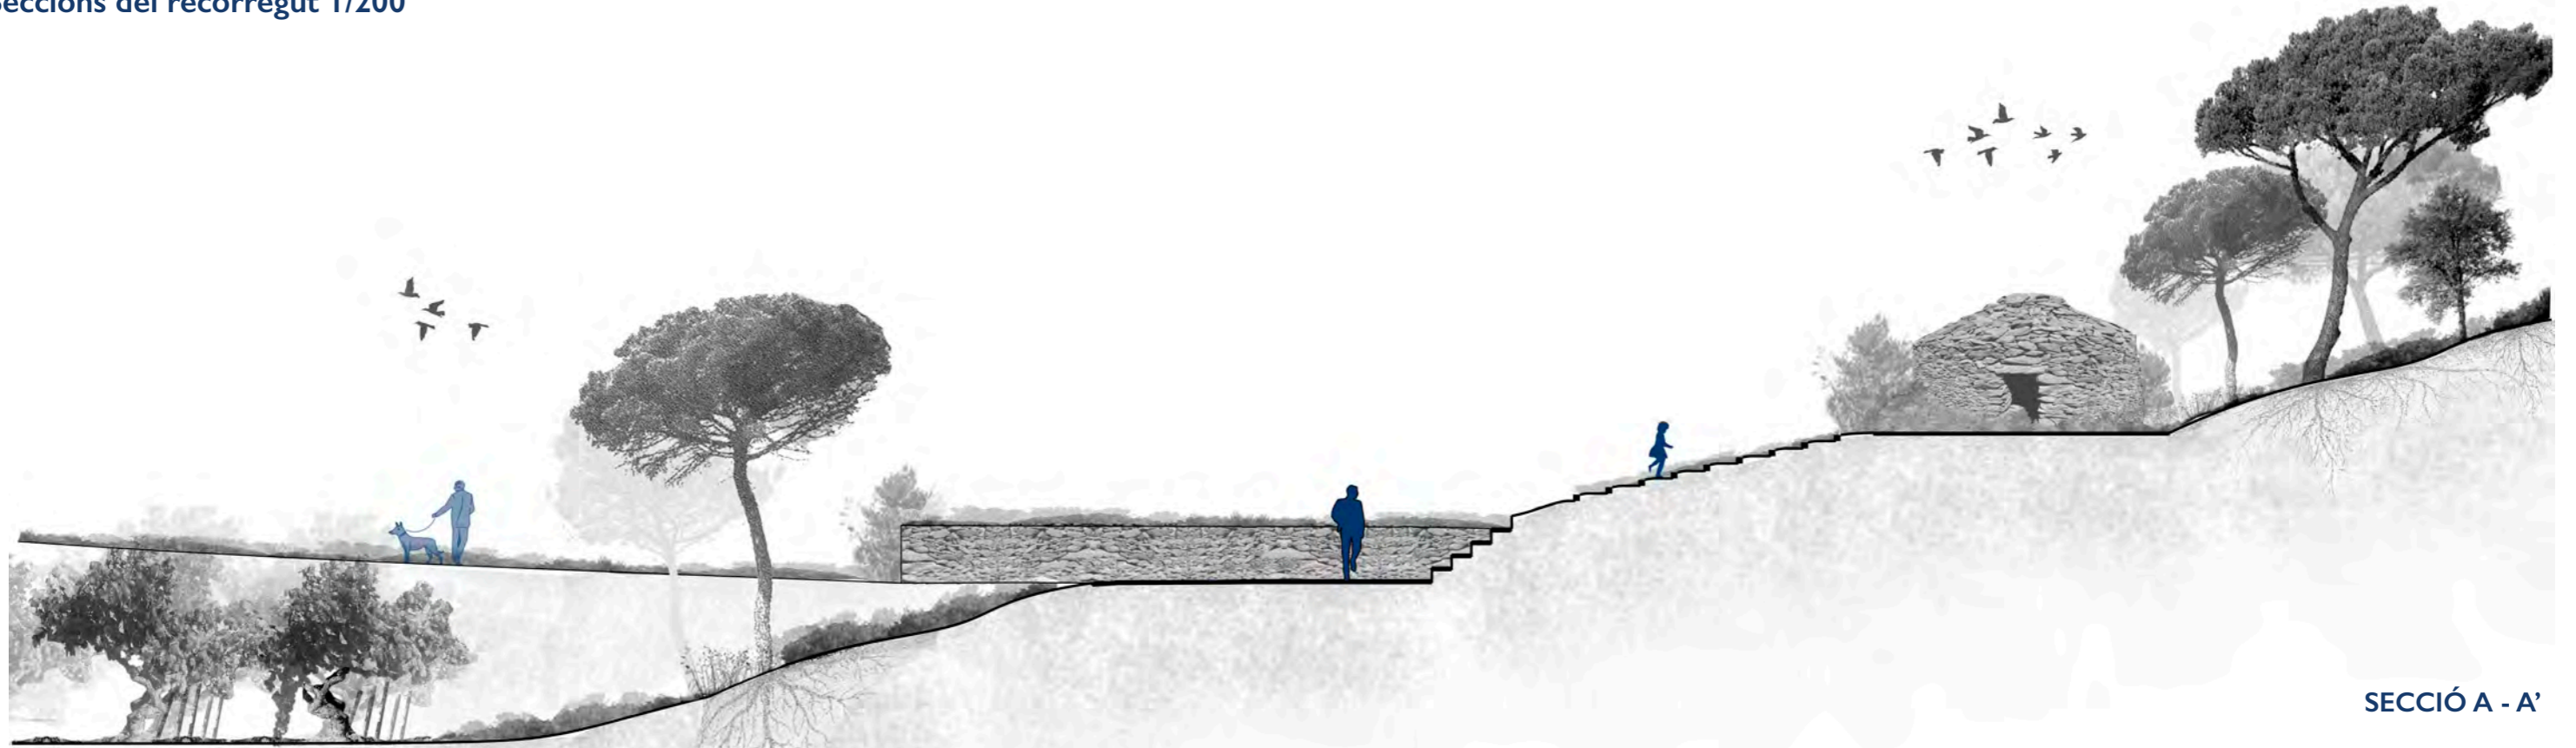

SECCIÓ A - A'

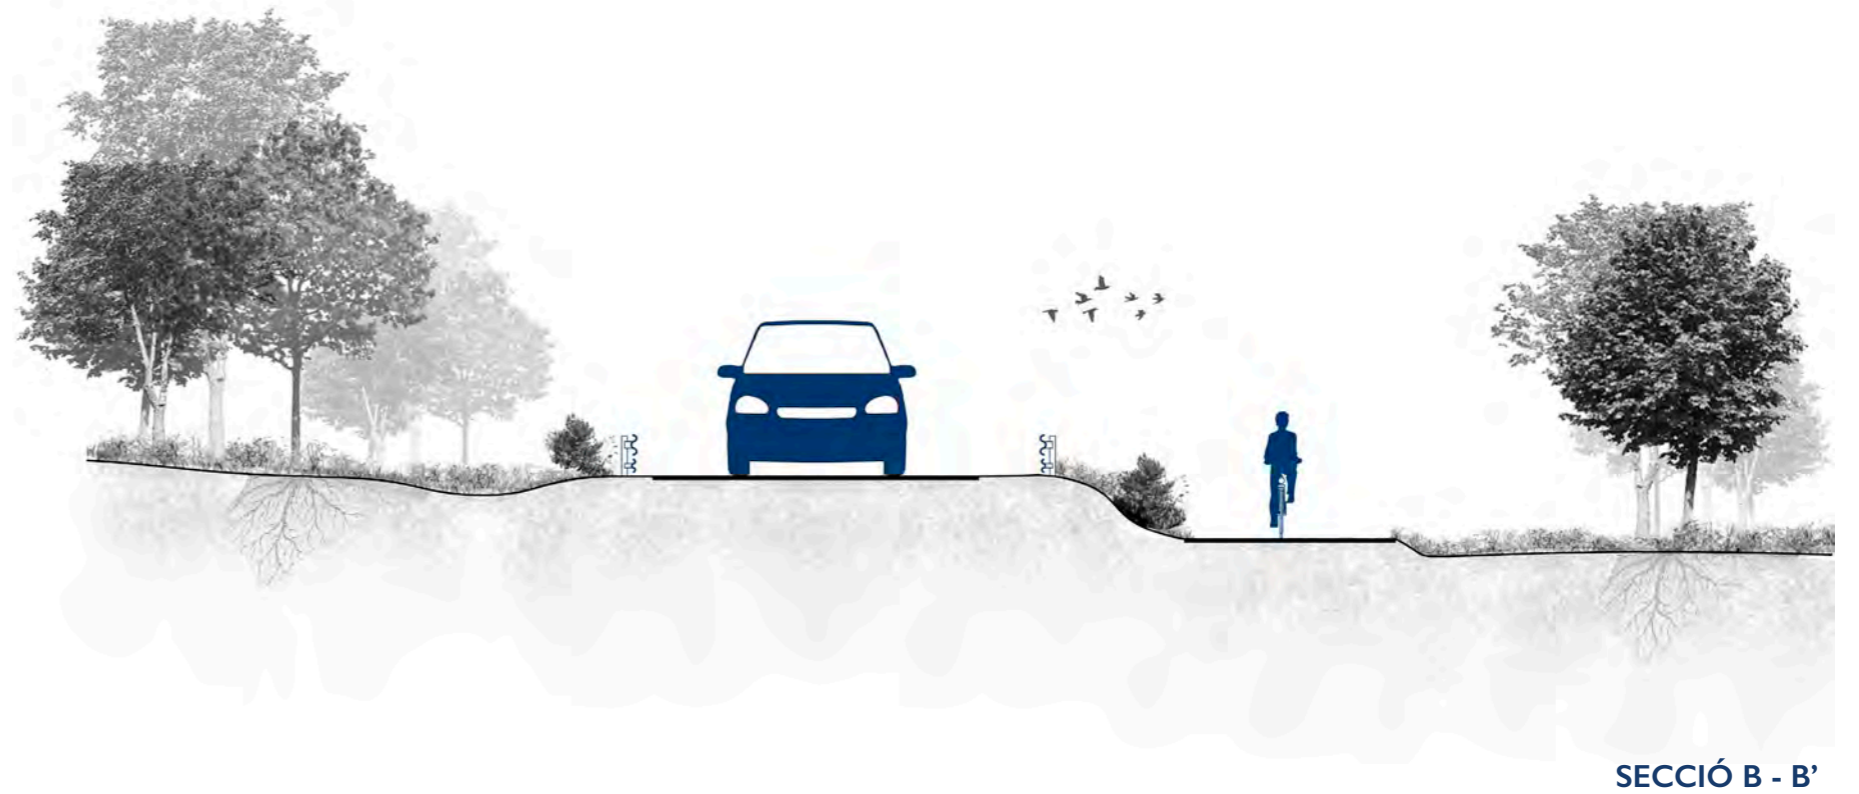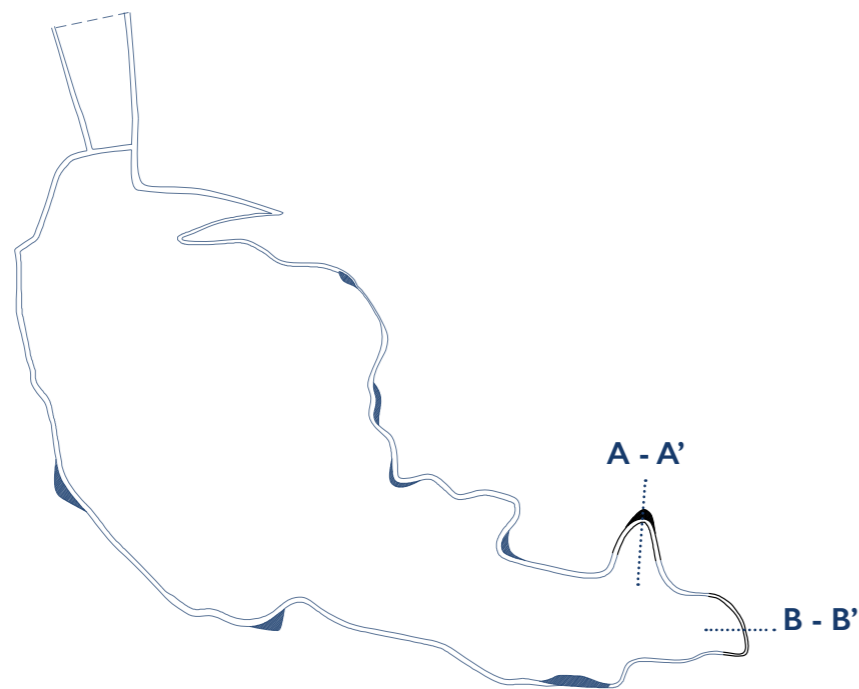

SECCIÓ B - B'

3.2 El recorregut de la vinya

Seccions del recorregut 1/200




SECCIÓ A - A'

SECCIÓ B - B'

3.2 El recorregut de la vinya

Seccions del recorregut 1/200

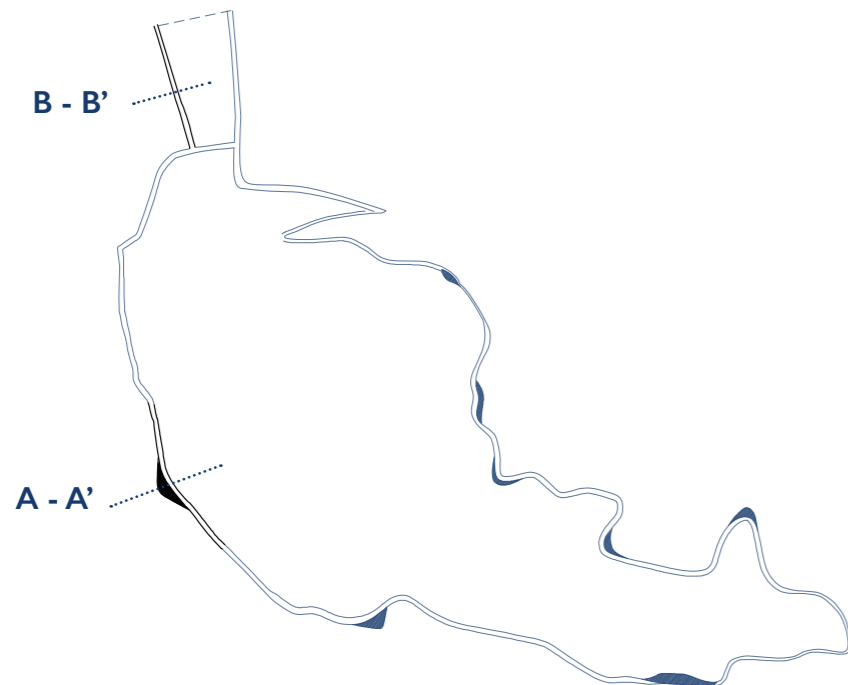

3.2 El recorregut de la vinya

Secció constructiva del camí 1/5

CAMINS RURALS



La proposta principal és desviar el trànsit rodat i aconseguir un camí lúdic i peatonal.

Es vol fer la mínima intervenció possible, mantenint la vegetació en el seu estat més natural.

Per tal de fer el camí menys monóton, es creen unes àrees de descans i uns camins de connexió amb el poble.

CONTINGUT I LLEGENDA

01. Esplanada
02. Sub base granular > 10 cm
03. Base granulat > 5 cm
04. Sauló compactat
05. Graves de granulometria gran
06. Sustrat apte per plantació
07. Plantes arbustives
08. Pendent natural del terreny

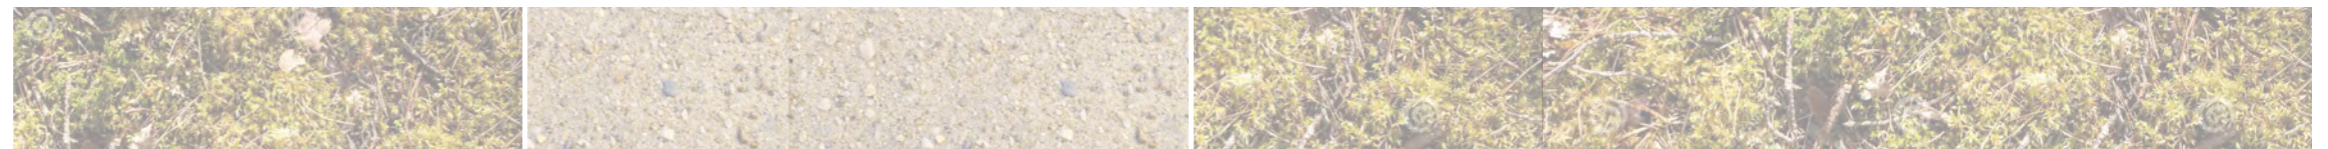
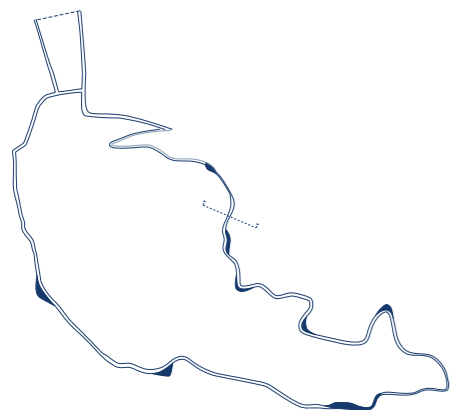


3.2 El recorregut de la vinya

Secció constructiva del camí 1/10

CONTINGUT I LLEGENDA

- 01. Esplanada
- 02. Sub base granular > 10 cm
- 03. Base granulat > 5 cm
- 04. Sauló compactat
- 05. Graves de granulometria gran
- 06. Sustrat apte per plantació
- 07. Plantes arbustives
- 08. Pendent natural del terreny
- 09. Asfalt

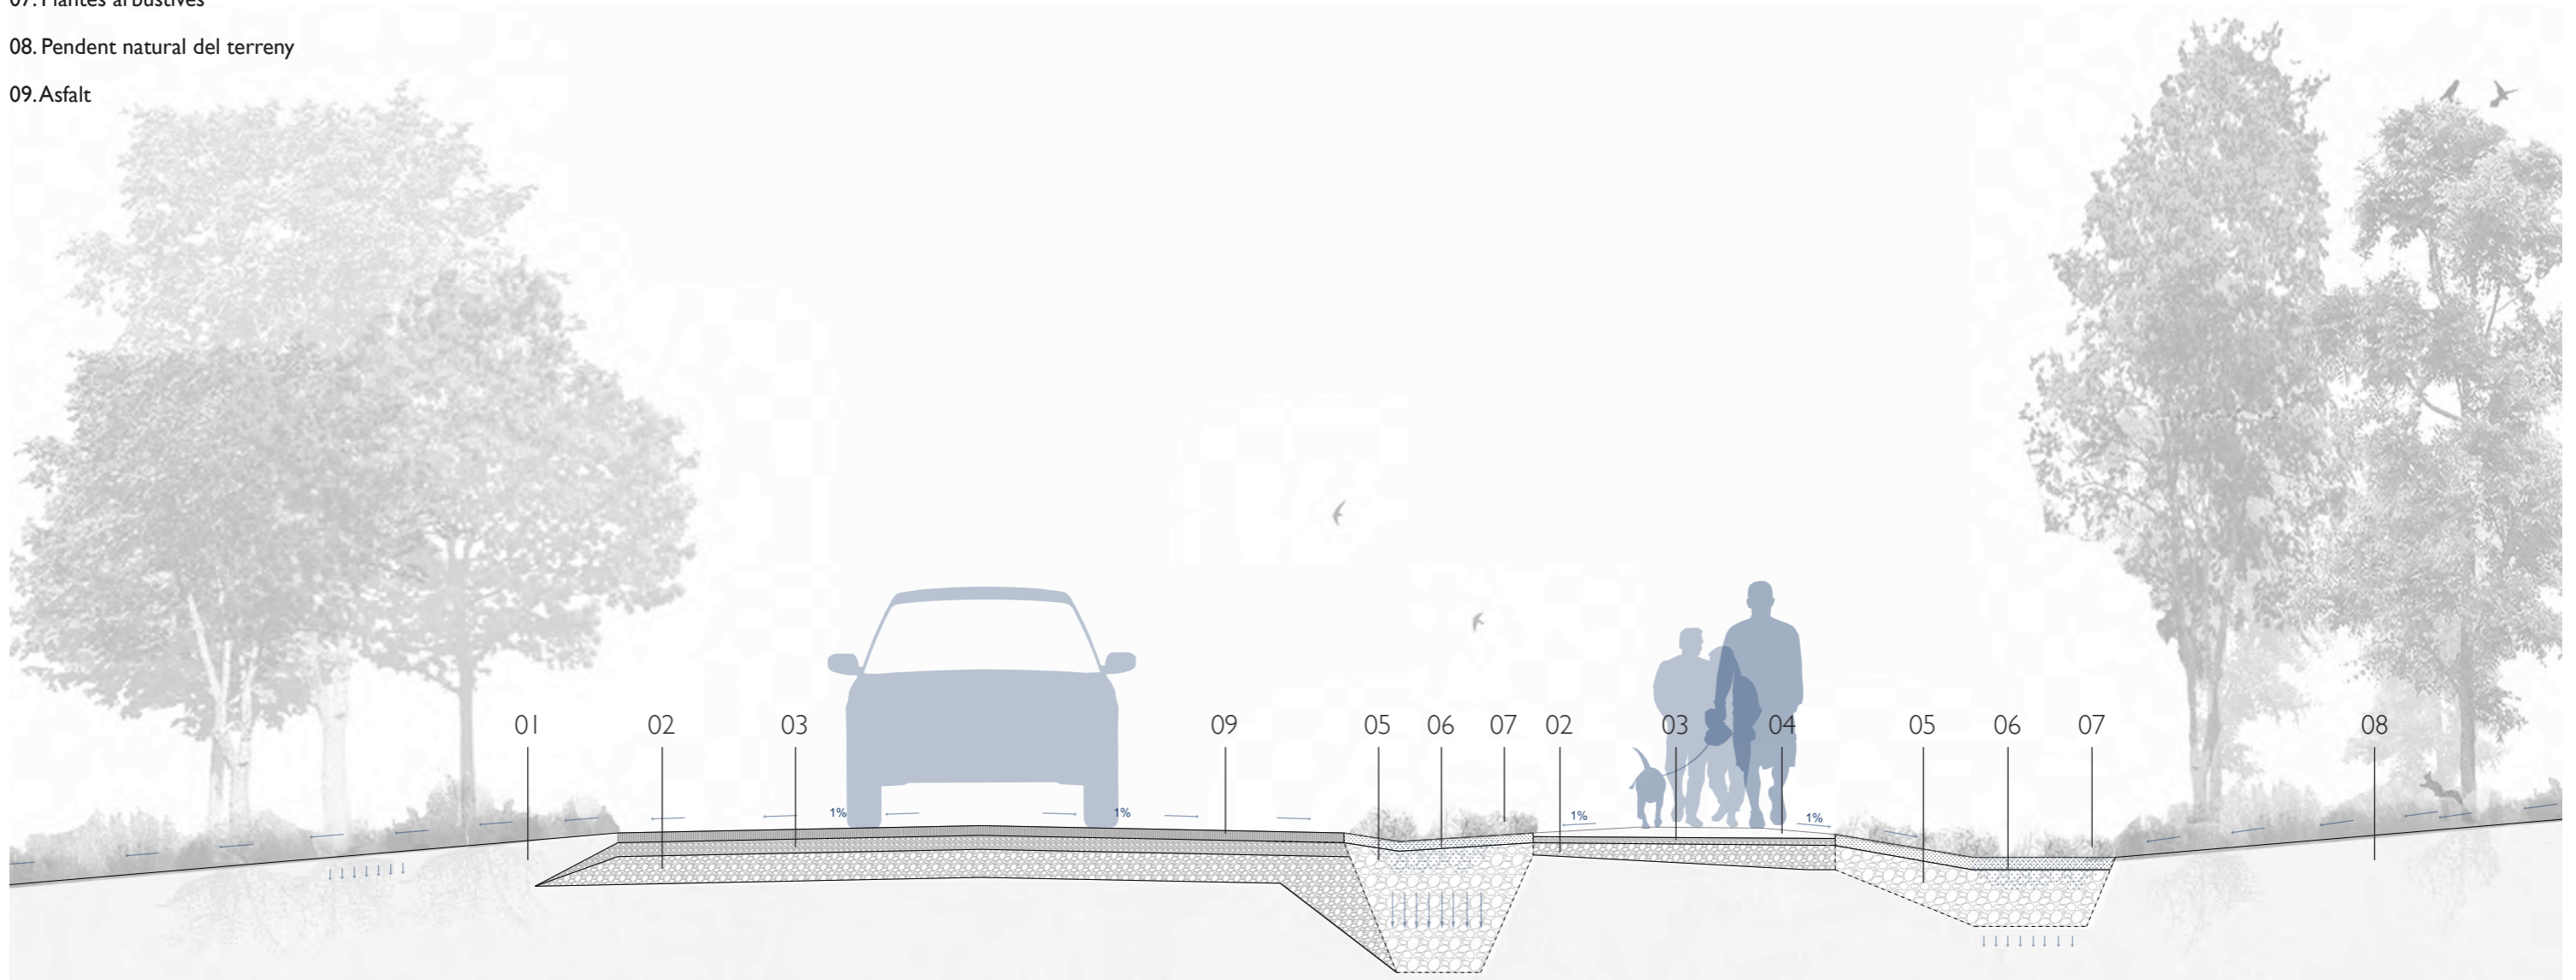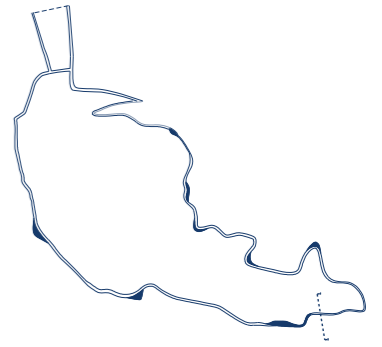

3.3 Intervencions puntuals


Les zones de descans

MOBILIARI URBÀ

El propòsit és fer la mínima intervenció possible, mantenint la vegetació en el seu estat més natural.

Hem optat per un mobiliari senzill, que generi poc impacte visual i que permeti abaratir els costos.

Únicament hi haurà situada una taula de pícnic amb una paperera i un banc per formalitzar zones de descans. En el cas de les papereres, s'aniran situant al llarg del camí entre les vinyes, per tal de contribuir a millorar el medi ambient tirant els residus al seu interior.

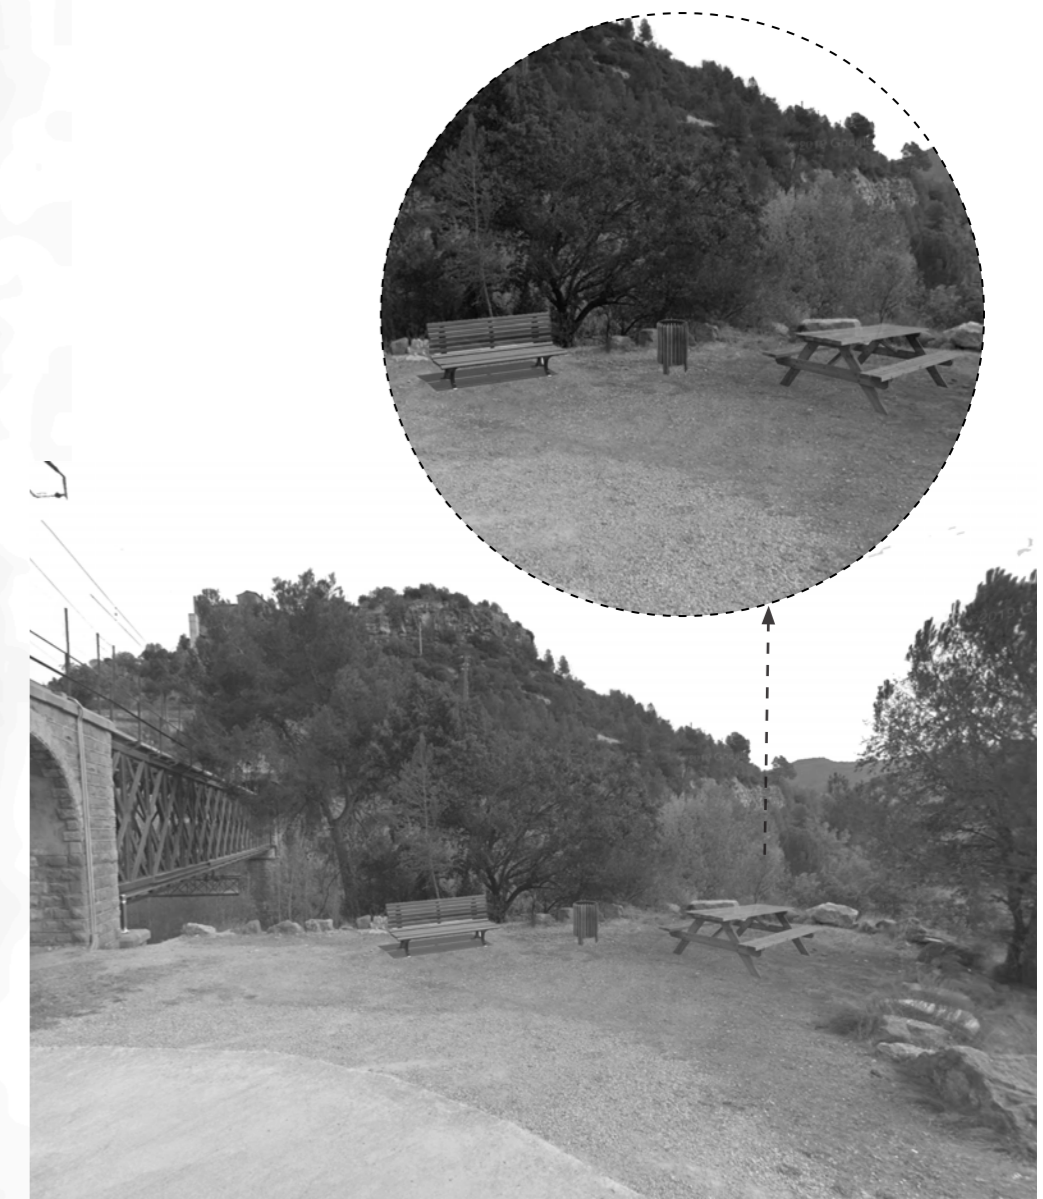

3.3 Intervencions puntuals

La barraca taller

LA BARRACA TALLER



Pretenem fer una aproximació de les tècniques de construcció amb la pedra seca, buscant l'arquitectura d'abans i acostant-nos al medi natural d'una manera directa amb l'entorn. Es reconstrueix una barraca de vinya i s'intervé en la vegetació que envolta la barraca.

Antigament es construïen les barraques als camps de vinya i s'utilitzaven com un espai de magatzem de les eines de conreu.

Volem recuperar aquesta antiga tradició i rehabilitar una d'aquestes construccions. D'aquesta manera, permetrà als visitants del celler poder veure com es treballava al camp anys enrere.

Per tal de poder fer la visita més enriquidora, es col·locaran uns punts de codis QR. Aquests codis permetran entrar en una pàgina on hi haurà tota la informació i història d'abans. És una forma directa per arribar a tothom qui estigui interessat en conèixer més.

Una de les barraques si que estarà oberta per rebre visites. La resta s'aniran reconstruint a mesura que sigui necessari per tal de facilitar la feina als treballadors dels camps de vinya.

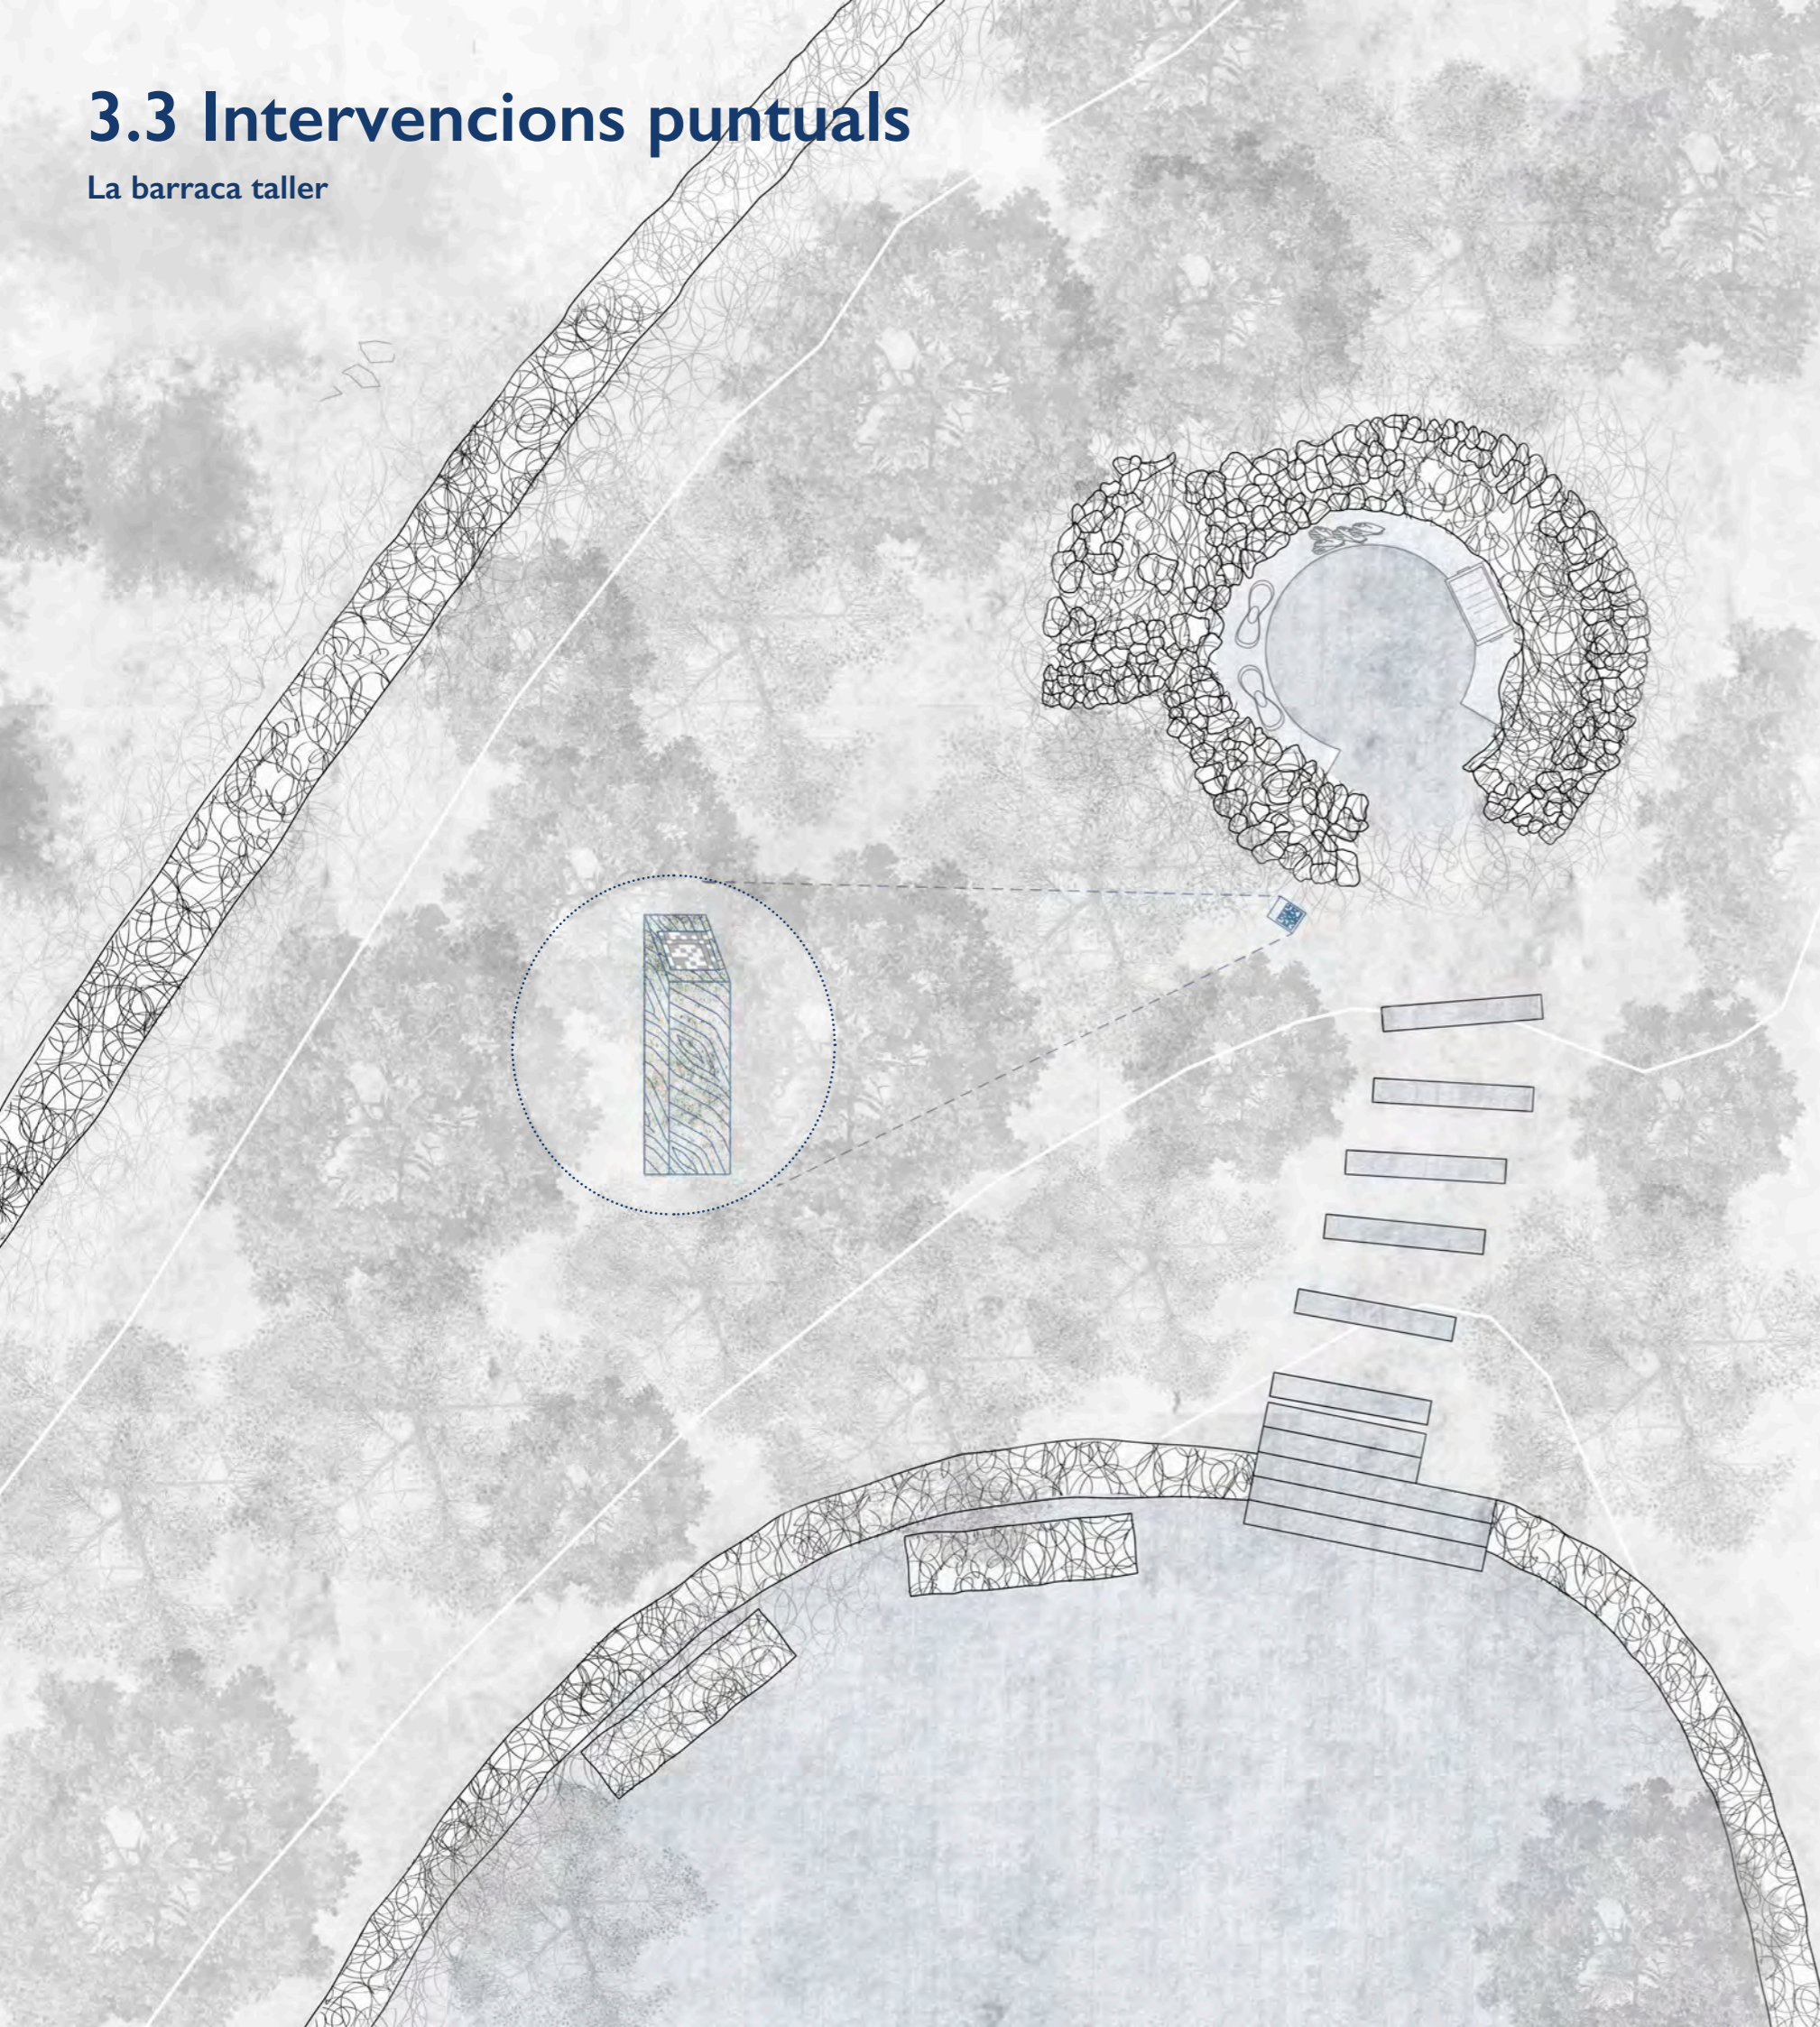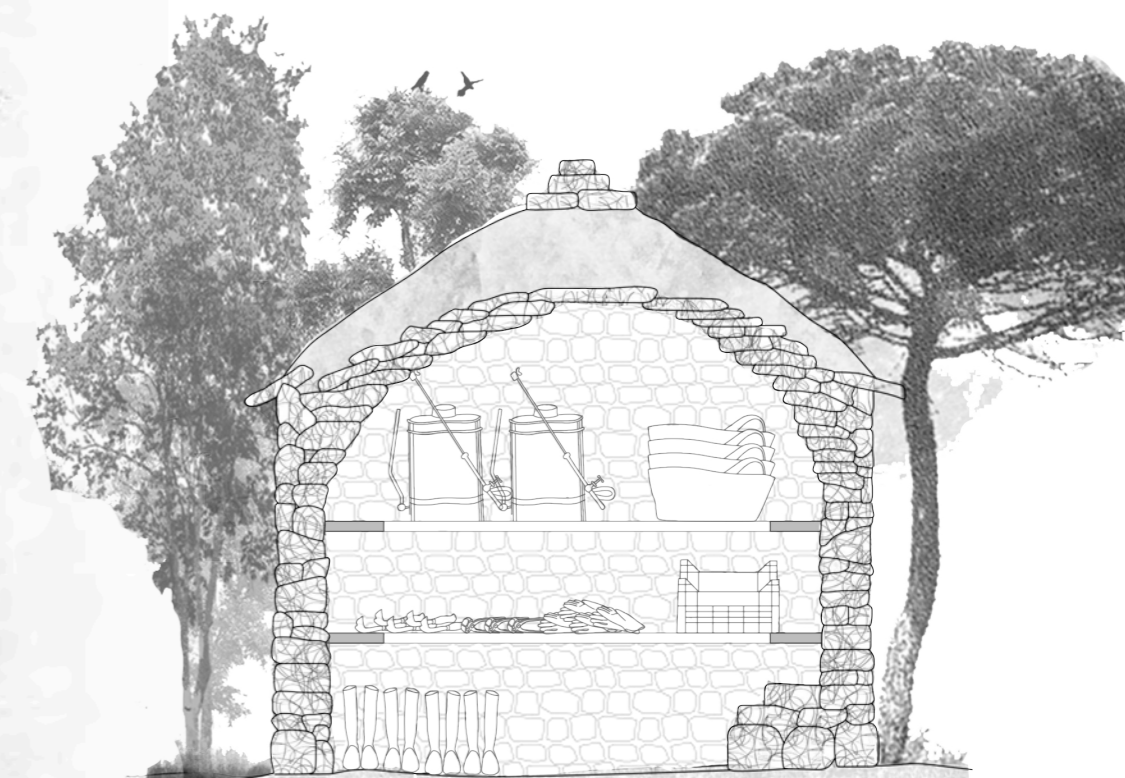



3.3 Intervencions puntuals

La barraca esmorzar

ESMORZAR

Els visitants que facin la ruta entre les vinyes, tindran la possibilitat d'optar per un esmorzar amb productes típics de la zona.

Els dies que hi hagi aquest servei activat, un personal del celler s'encarregarà de portar l'esmorzar al a barraca. D'aquesta manera, quan els visitants entrin, es trobaran el menjar guardat a la taquilla corresponent.

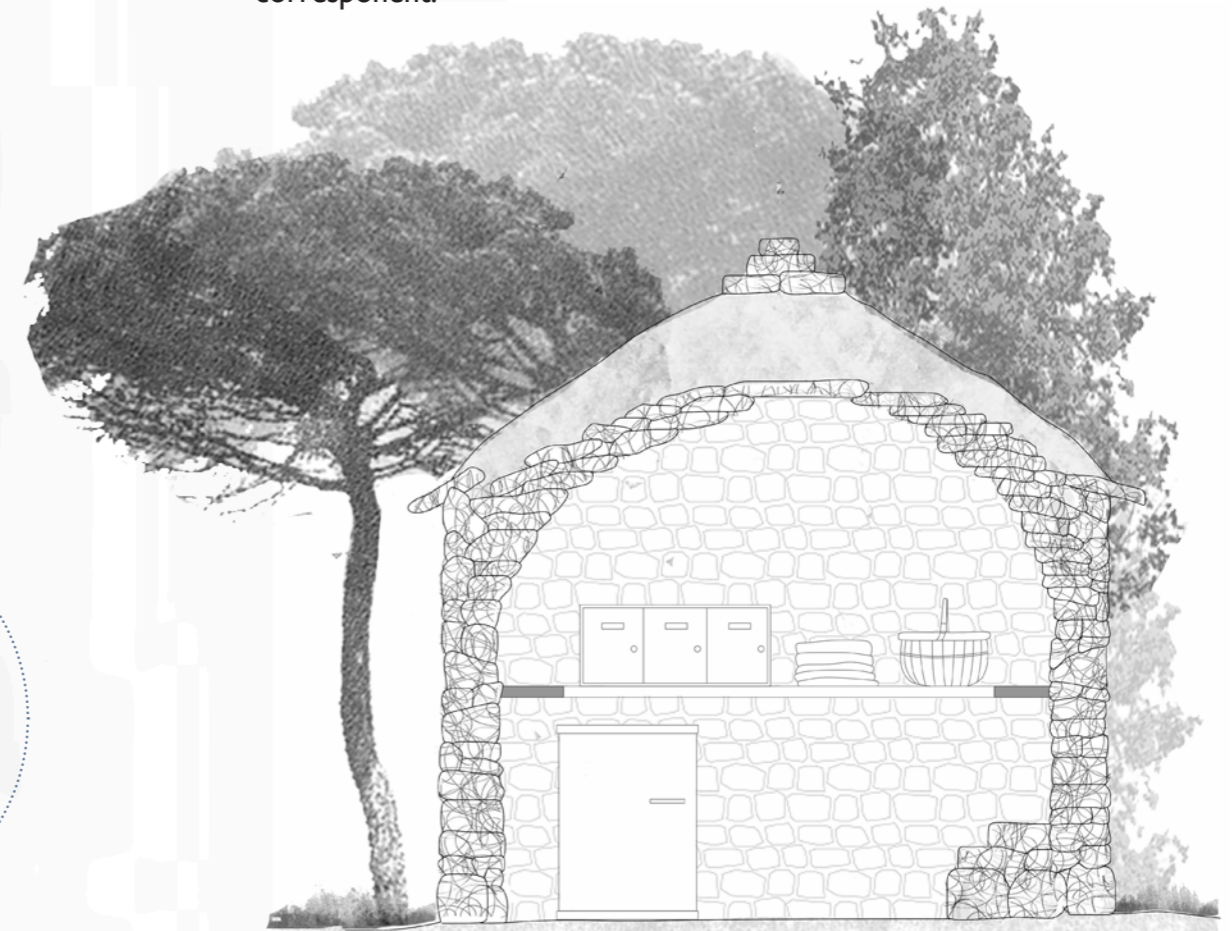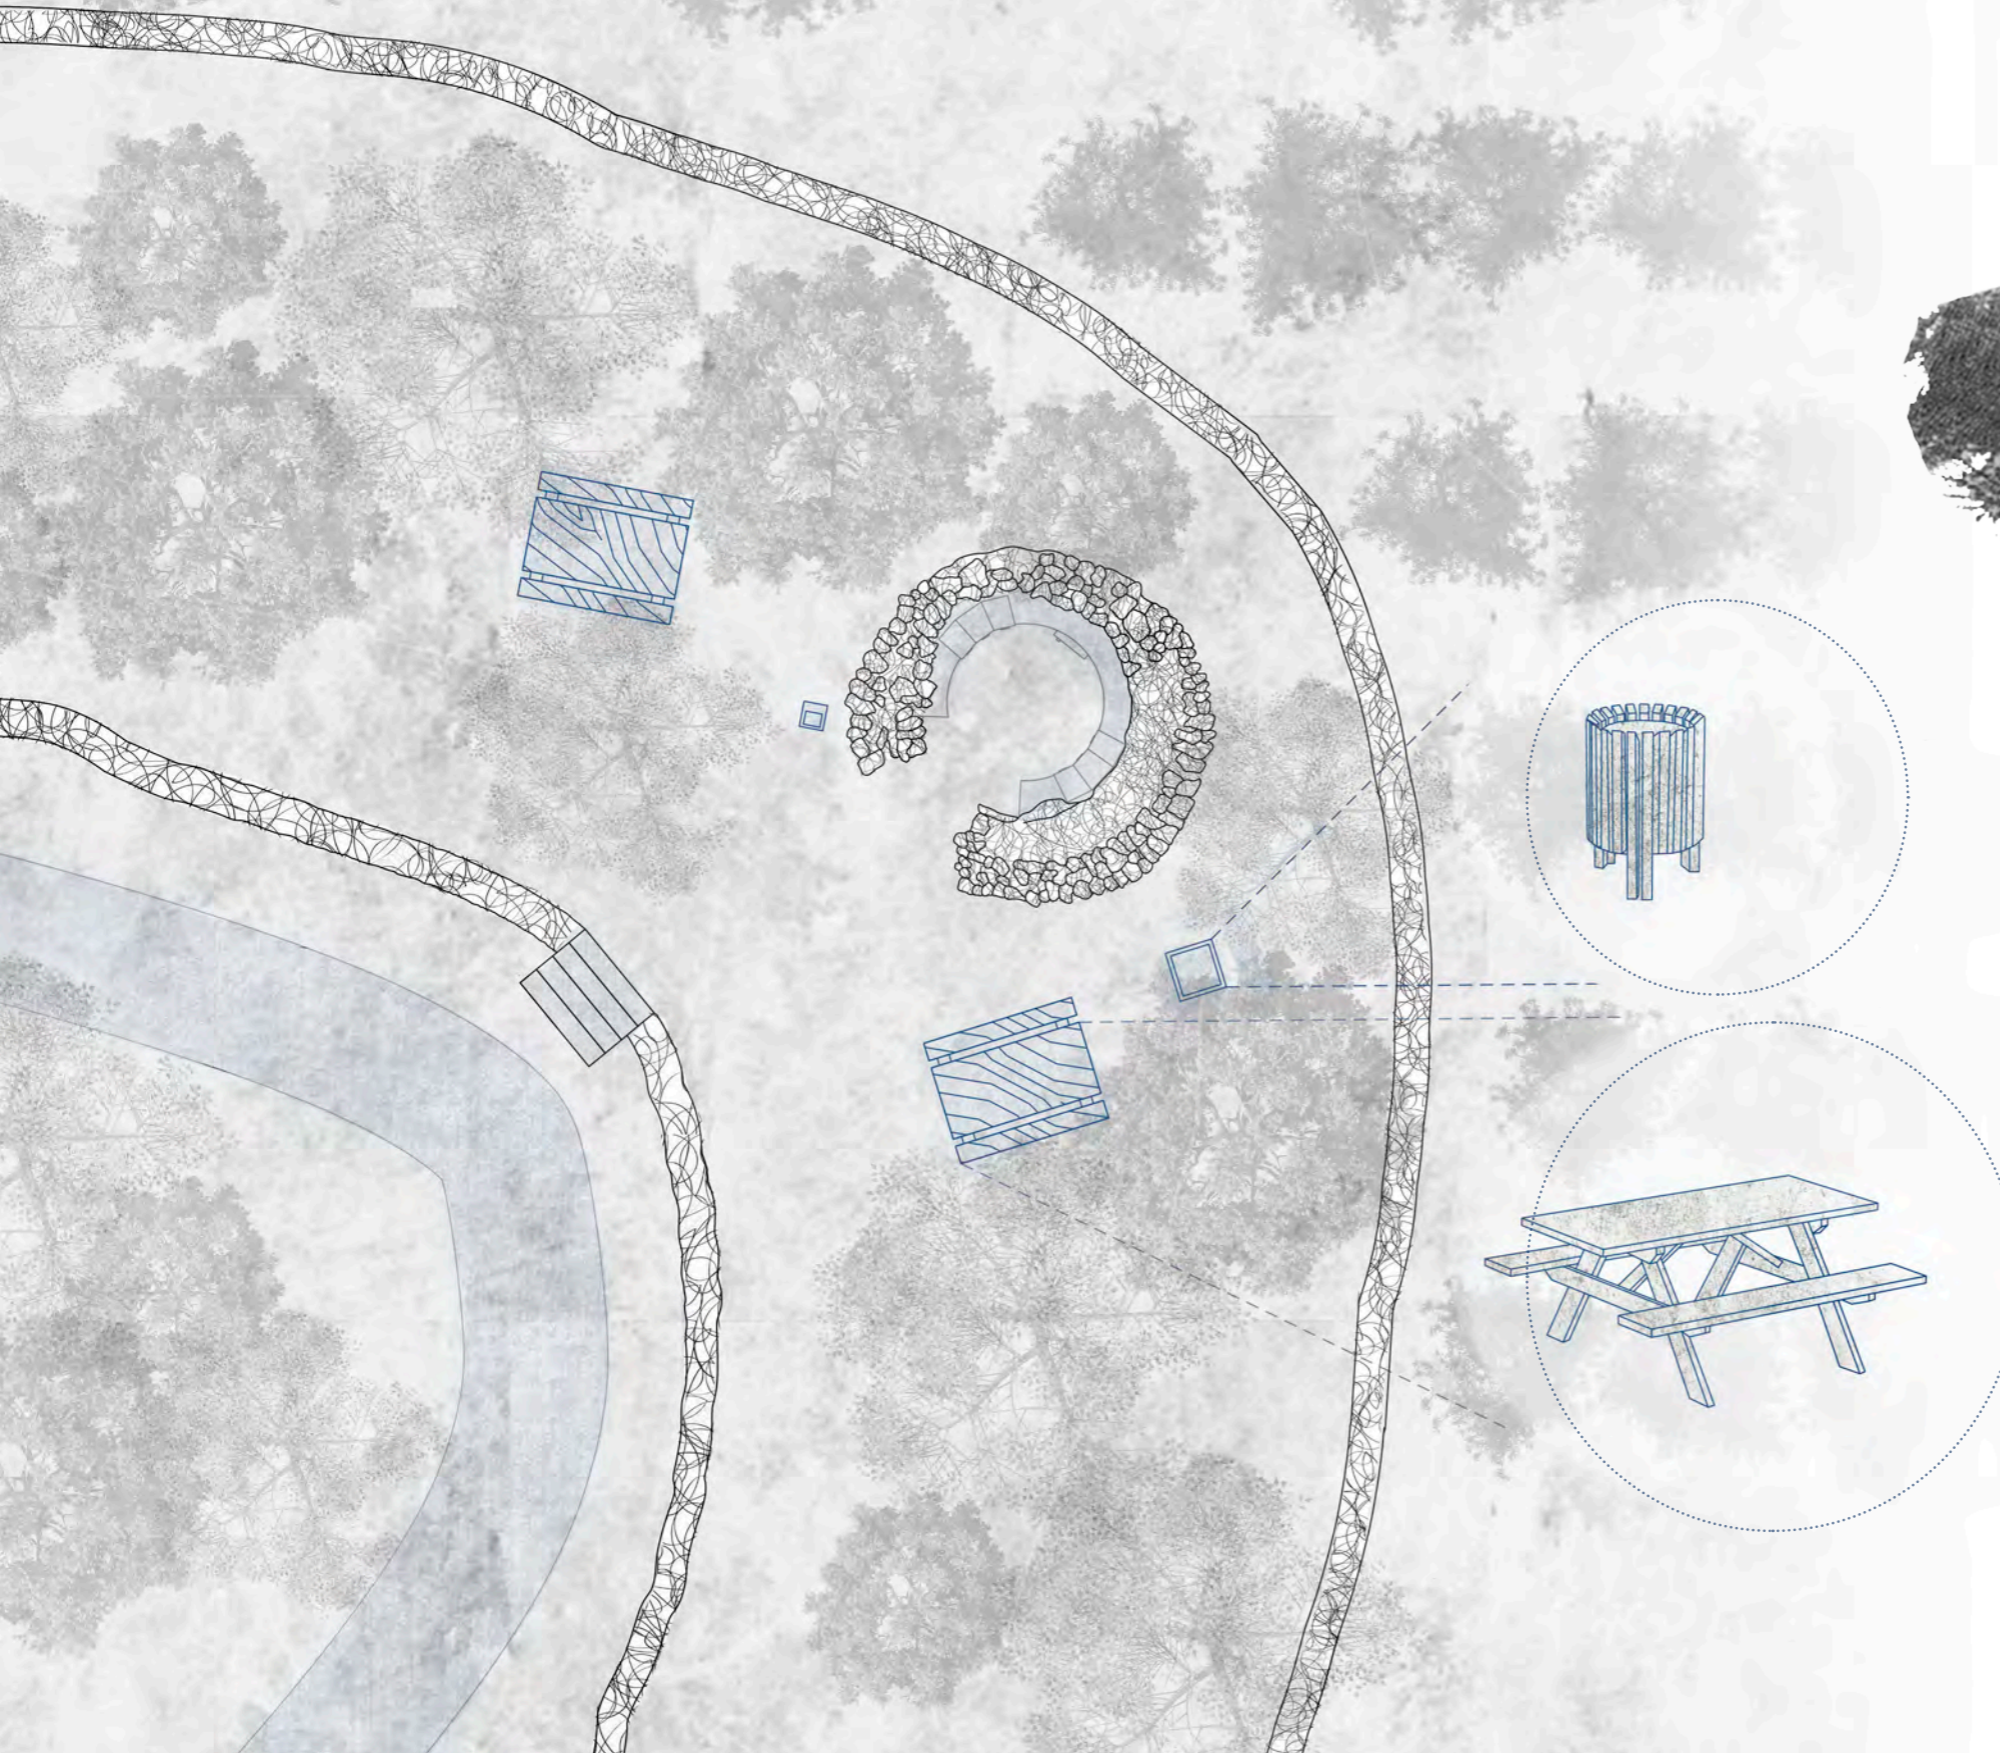

MOBILIARI URBÀ

El propòsit és fer la mínima intervenció possible, mantenint la vegetació en el seu estat més natural.

Hem optat per un mobiliari senzill, que generi poc impacte visual i que permeti abaratir els costos.

Les taules únicament estaran situades al voltant de la barraca de pedra on hi ha l'esmorzar guardat. Les papereres, en canvi, s'aniran situant al llarg del camí entre les vinyes, per tal de contribuir a millorar el medi ambient tirant els residus al seu interior.

3.3 Intervencions puntuals

Les atmosferes del recorregut



3.3 Intervencions puntuals

Les atmosferes del recorregut



3.3 Intervencions puntuals

Les atmosferes del recorregut



3.4 L'arribada al celler

Dades principals del nucli d'interès

PLÀNOL EMPLAÇAMENT RESPECTE EL MUNICIPI



PLÀNOL EMPLAÇAMENT - ENTORN



Les ruïnes de La Fassina estan situades just abans de l'aiguabarreig entre la Riera de Marganell i el riu Llobregat.



Bona connexió amb les carreteres i gran disponibilitat de terreny dins la parcel·la.



Connectivitat a través de camins que generen una ruta amb pas per les barraques.



Estat actual d'enrunament. Es mantenen les façanes principals, tot i que en mal estat.

Es tracta d'una antiga fàbrica d'aiguardent i masoveria construïda l'any 1733 pel marquès Josep Amat i Junyent per tal d'incentivar el conreu de vinyes de les terres del voltant.

En aquella època no es plantaven més perquè els pagesos no tenien on guardar la verema. La fassina pretenia servir com a punt de partida per tots aquests nous conreus però a més a més va esdevenir una fàbrica d'aiguardent important. En trobar-se també prop del Camí Ral cap a Manresa, la Fassina també va desenvolupar funcions com a hostel durant molts anys.

Finalment es va anar abandonant progressivament tot i que va estar habitada fins a mitjans del segle XX. En els darrers 15 anys la casa s'ha enrunat completament. Com a curiositat també podem mencionar que el nom de "fassina" prové del llatí "officina" que significa fàbrica. És un edifici que sempre ha inquietat a l'Ajuntament, el qual l'ha tingut present per intentar fer-hi alguna cosa.

