
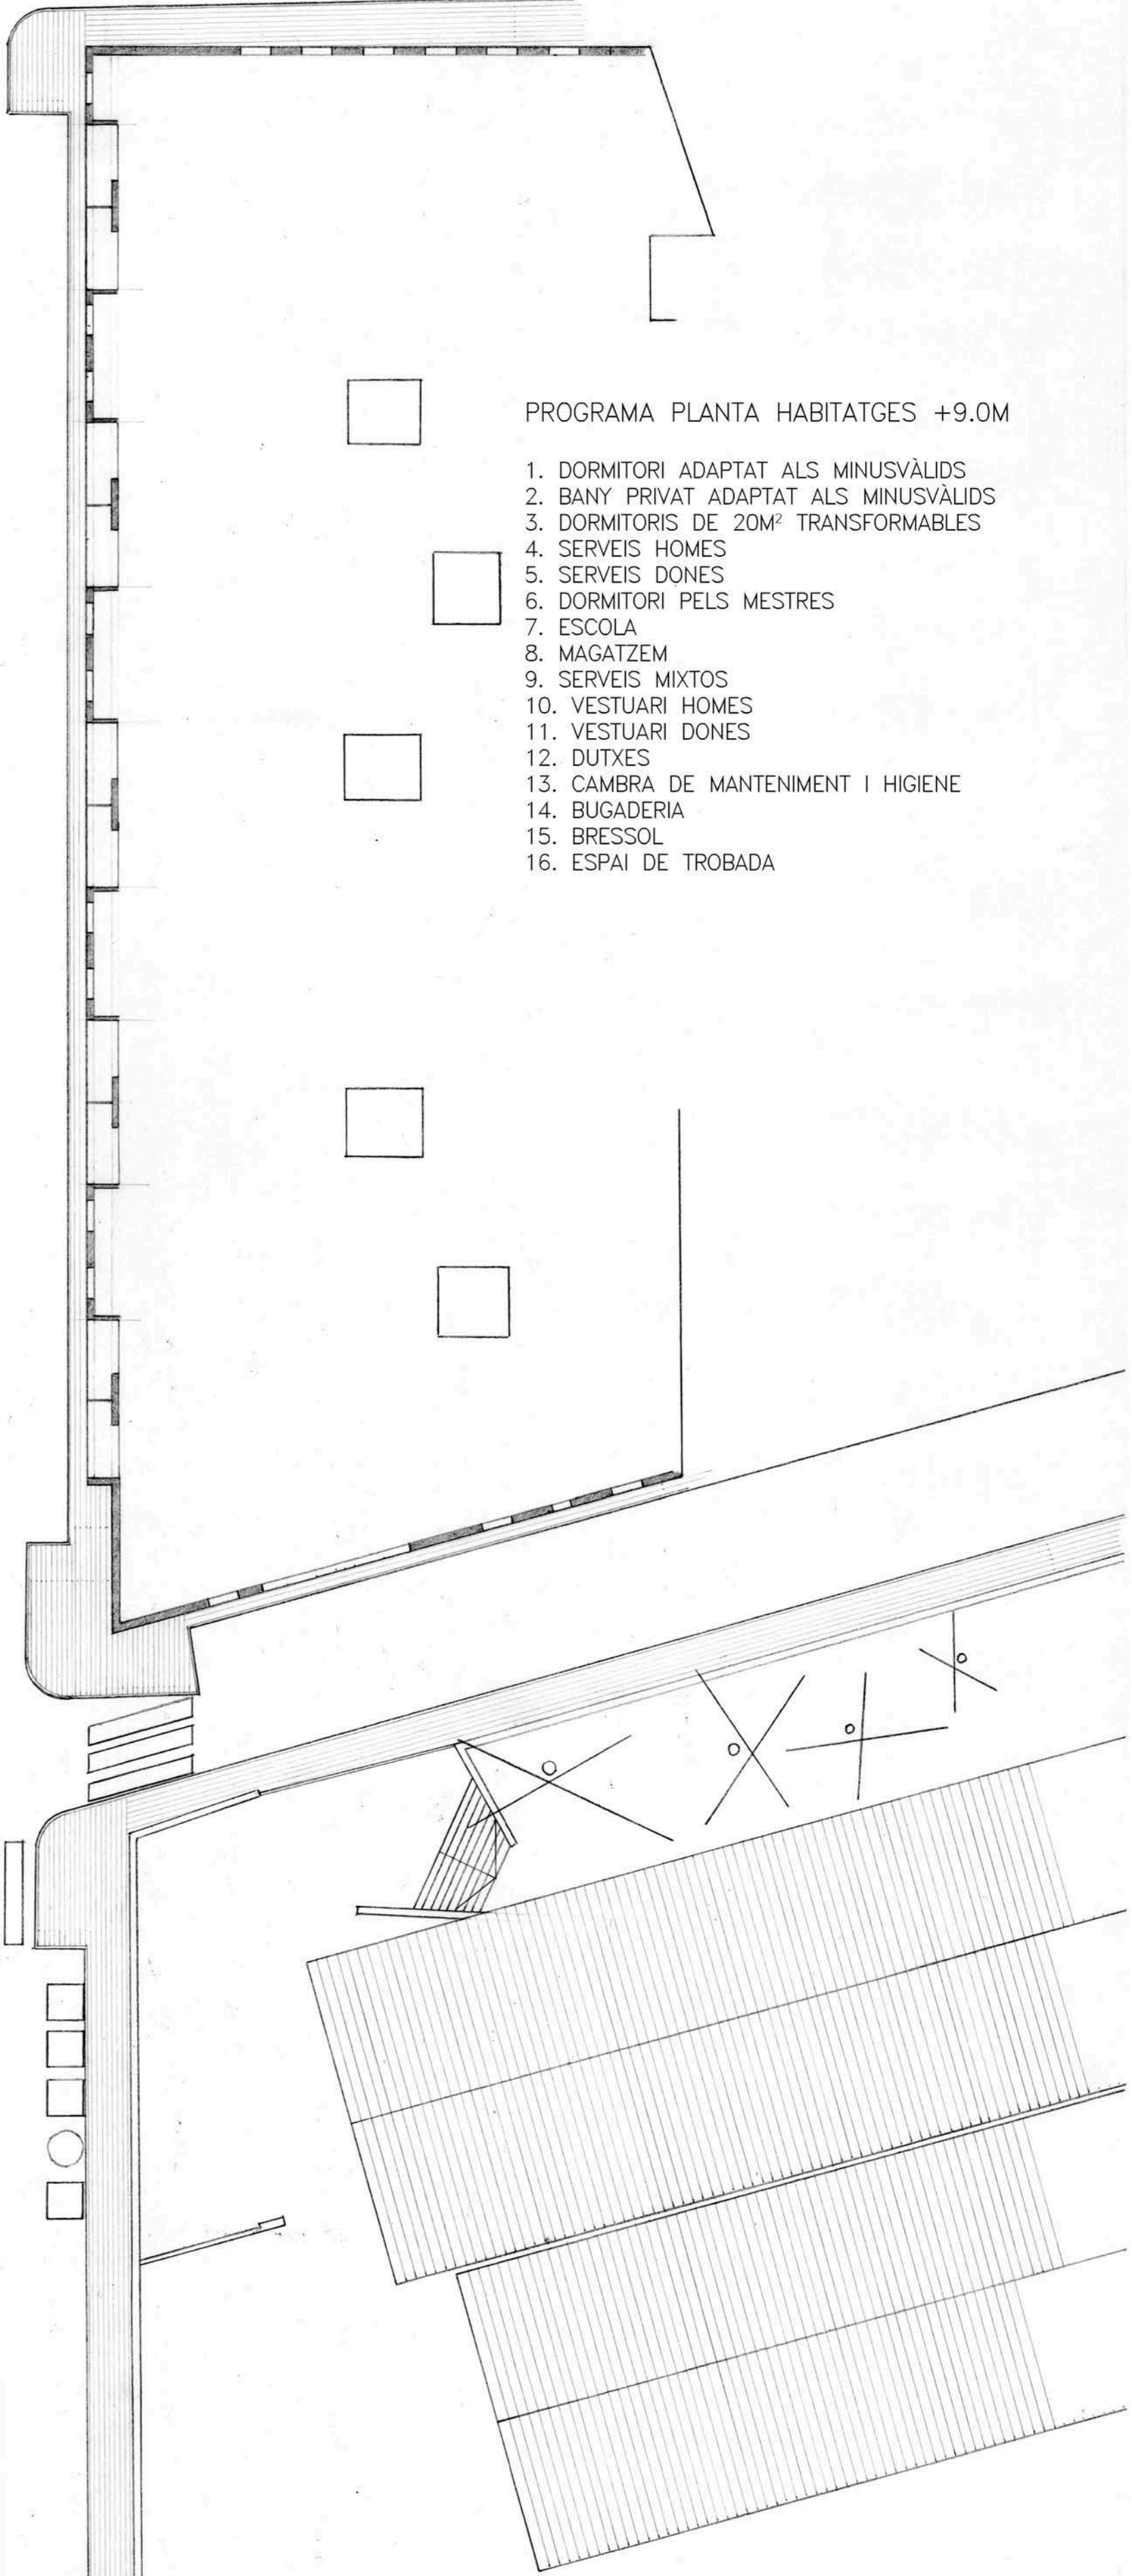
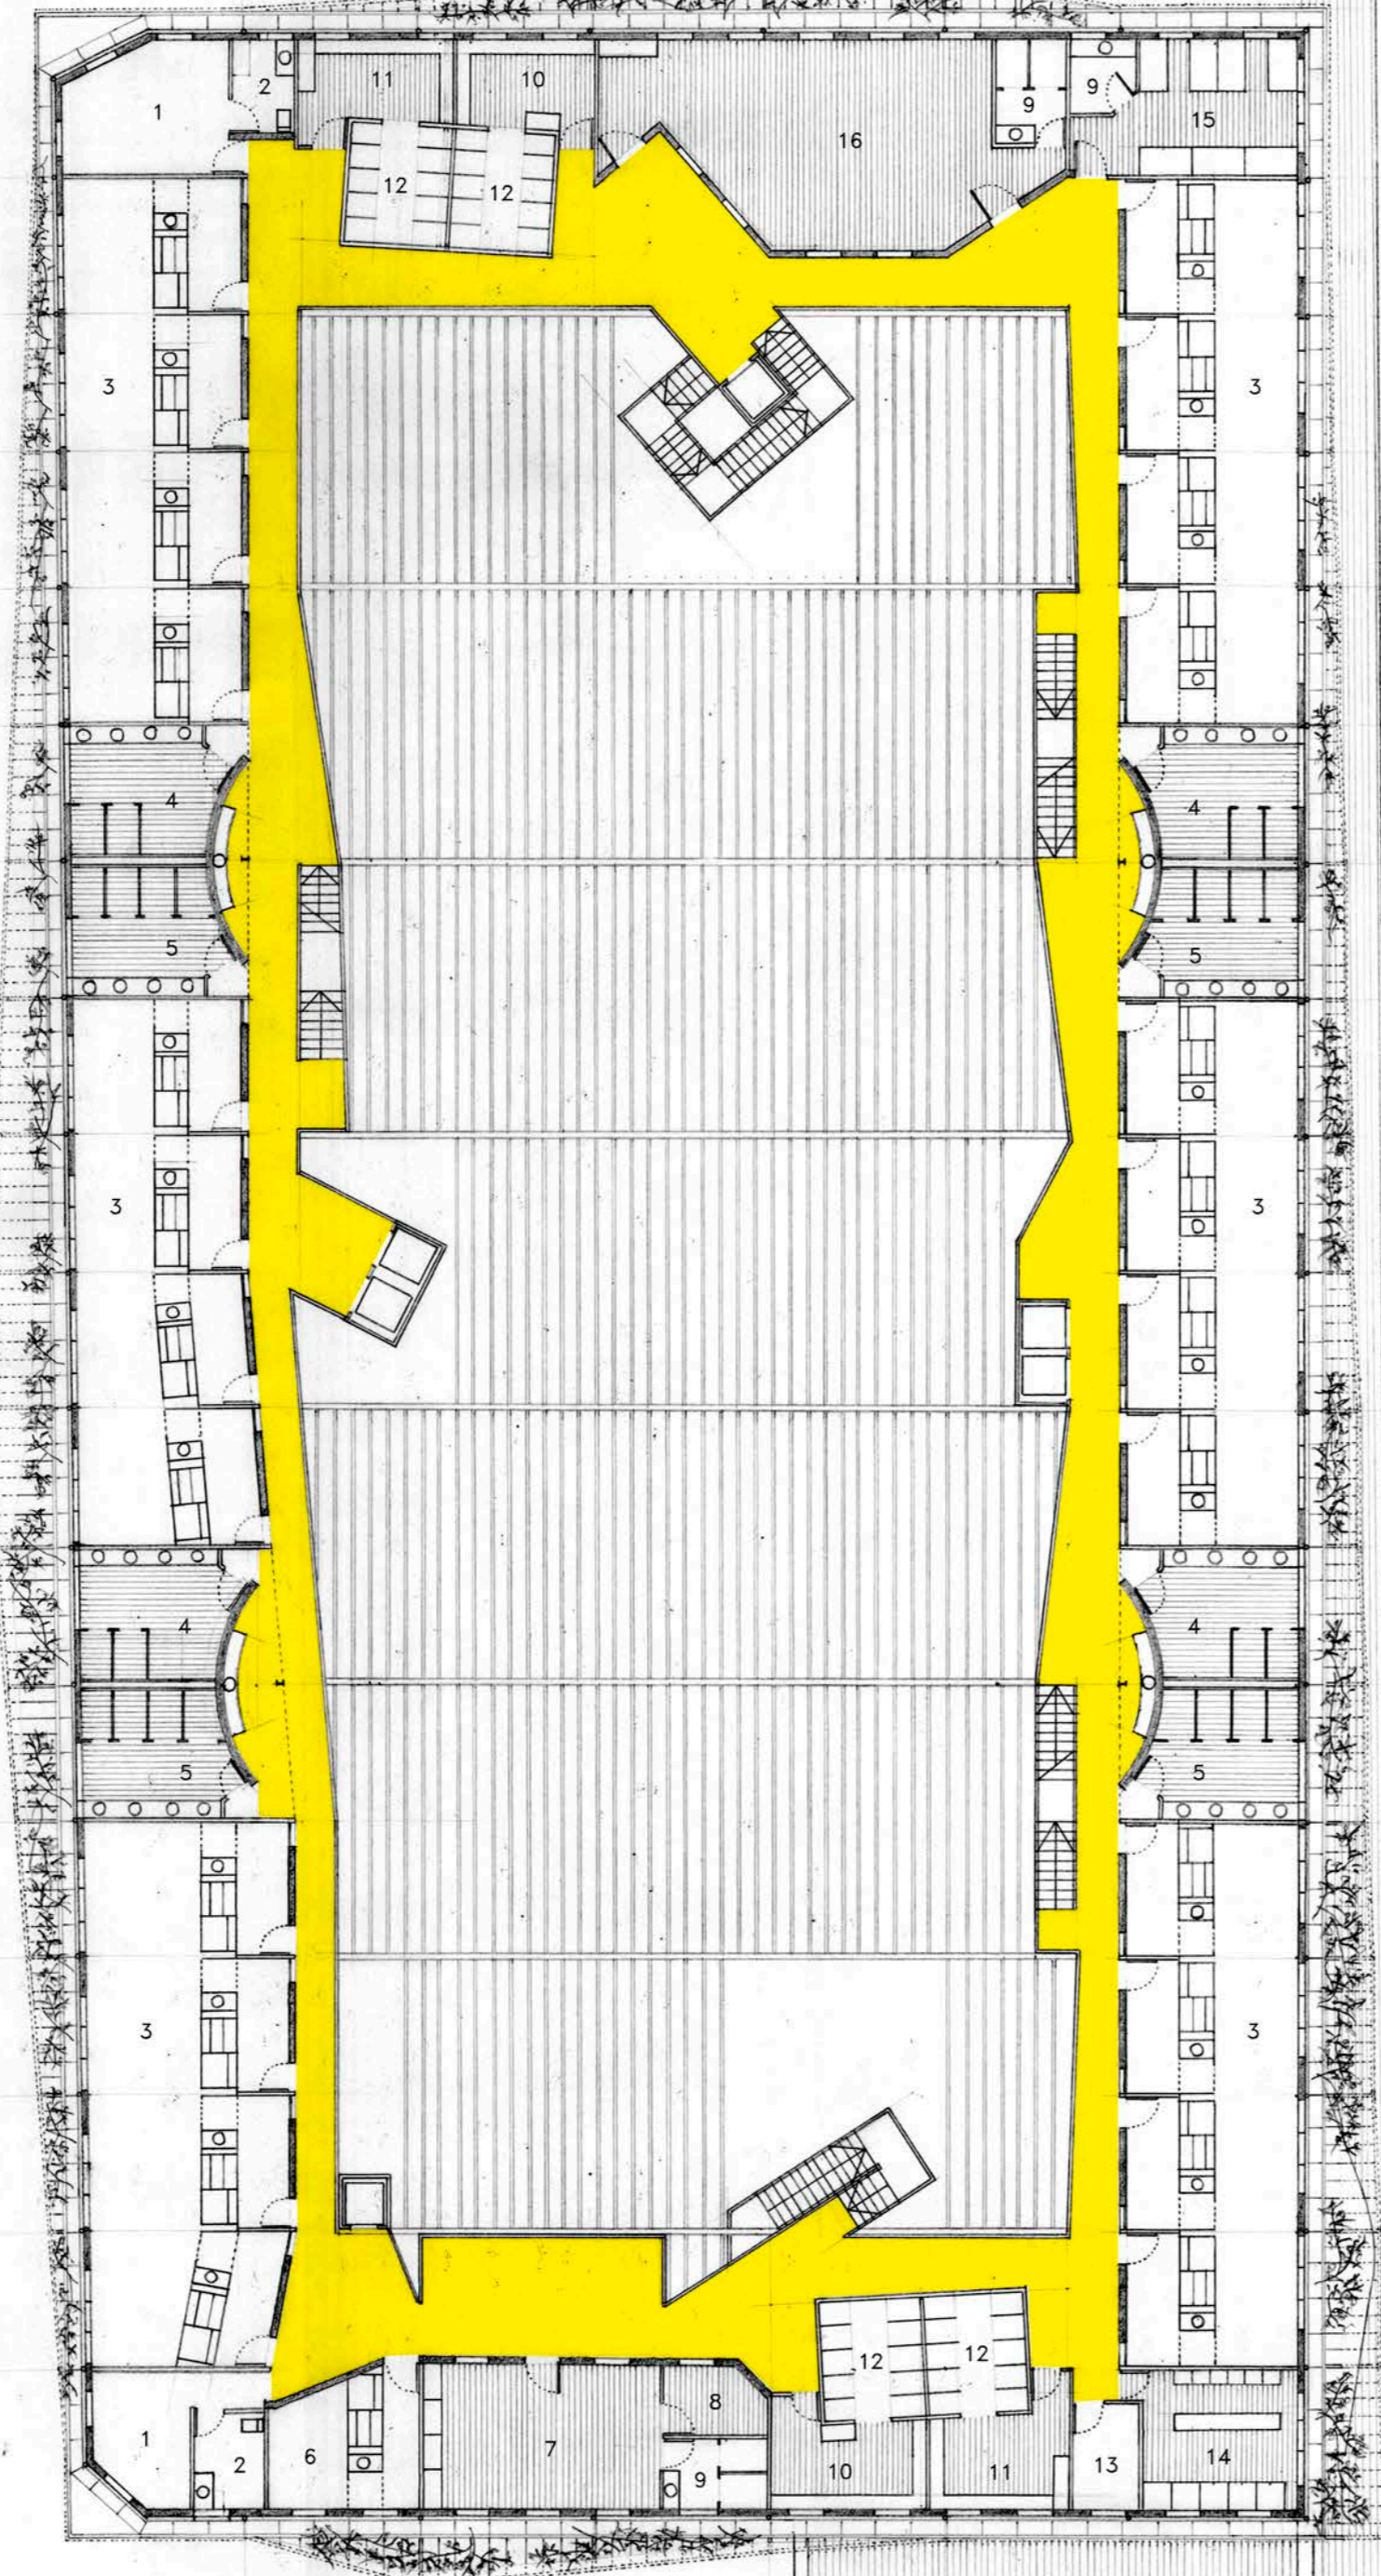
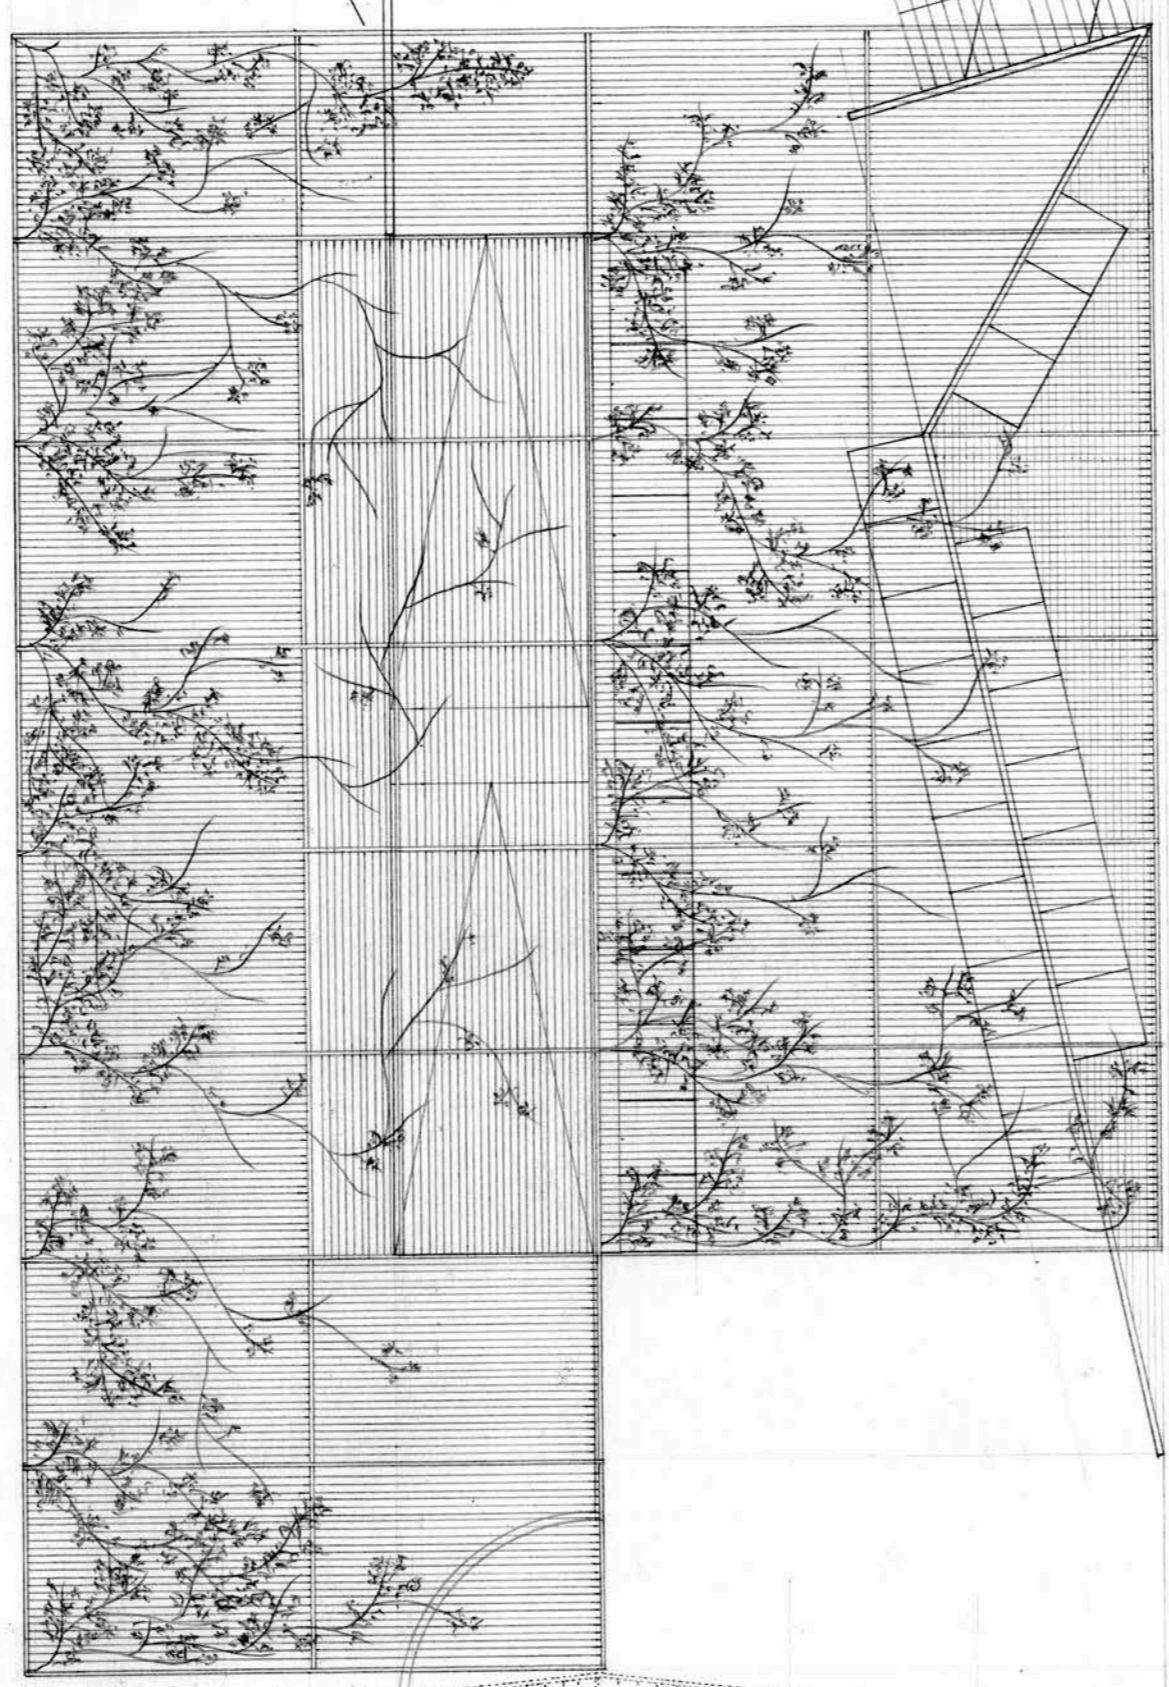


PROGRAMA PLANTA HABITATGES +9.0M

- 1. DORMITORI ADAPTAT ALS MINUSVALIDS
- 2. BANY PRIVAT ADAPTAT ALS MINUSVALIDS
- 3. DORMITORIS DE 20M² TRANSFORMABLES
- 4. SERVEIS HOMES
- 5. SERVEIS DONES
- 6. DORMITORI PELS MESTRES
- 7. ESCOLA
- 8. MAGATZEM
- 9. SERVEIS MIXTOS
- 10. VESTUARI HOMES
- 11. VESTUARI DONES
- 12. DUTXES
- 13. CAMBRA DE MANTENIMENT I HIGIENE
- 14. BUGADERIA
- 15. BRESSOL
- 16. ESPAI DE TROBADA

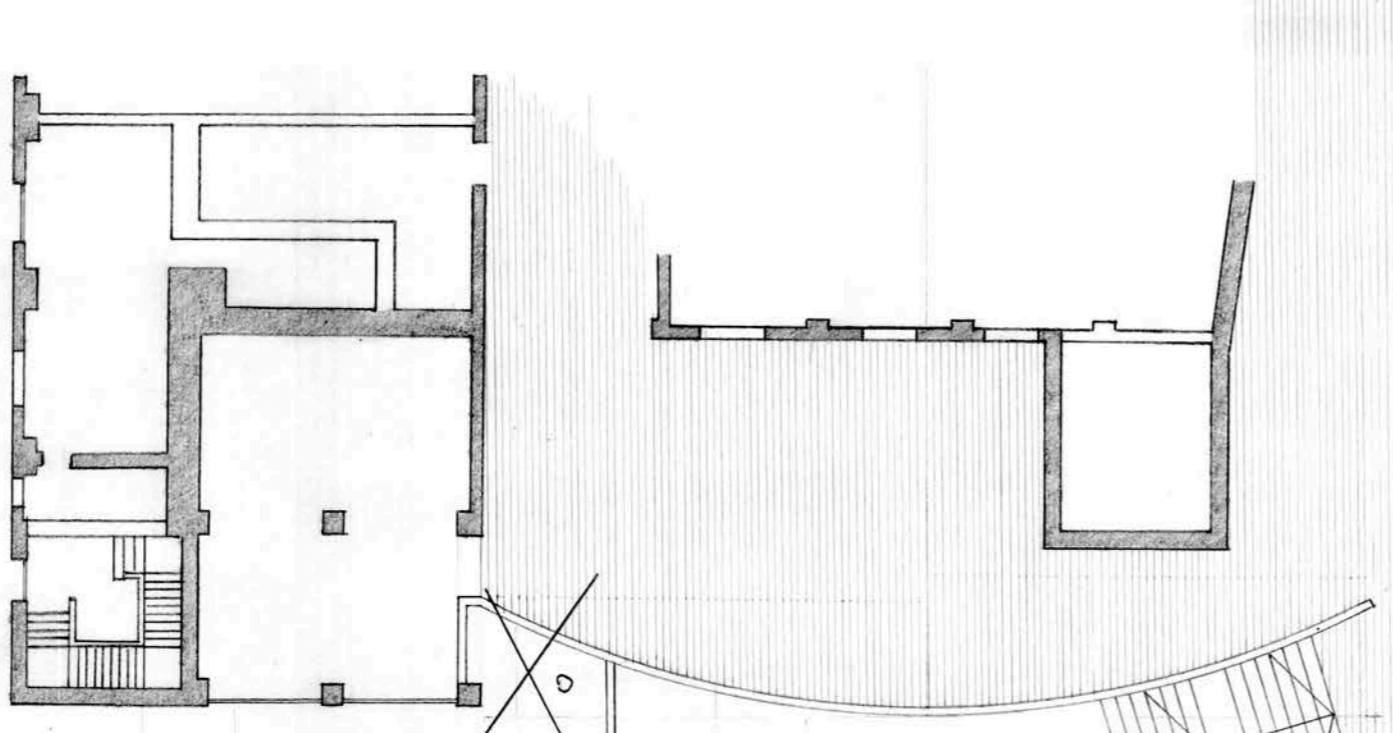

PLANTA 
HABITATGES
+9.00M
ESCALA 1/200