

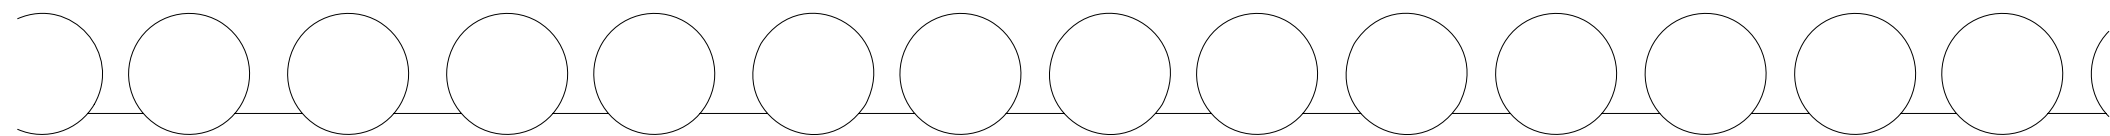
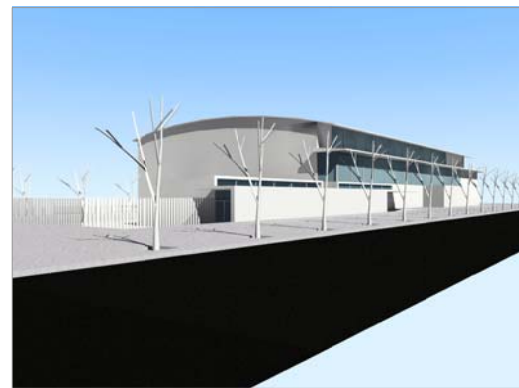


PLANTA COBERTES 1/500

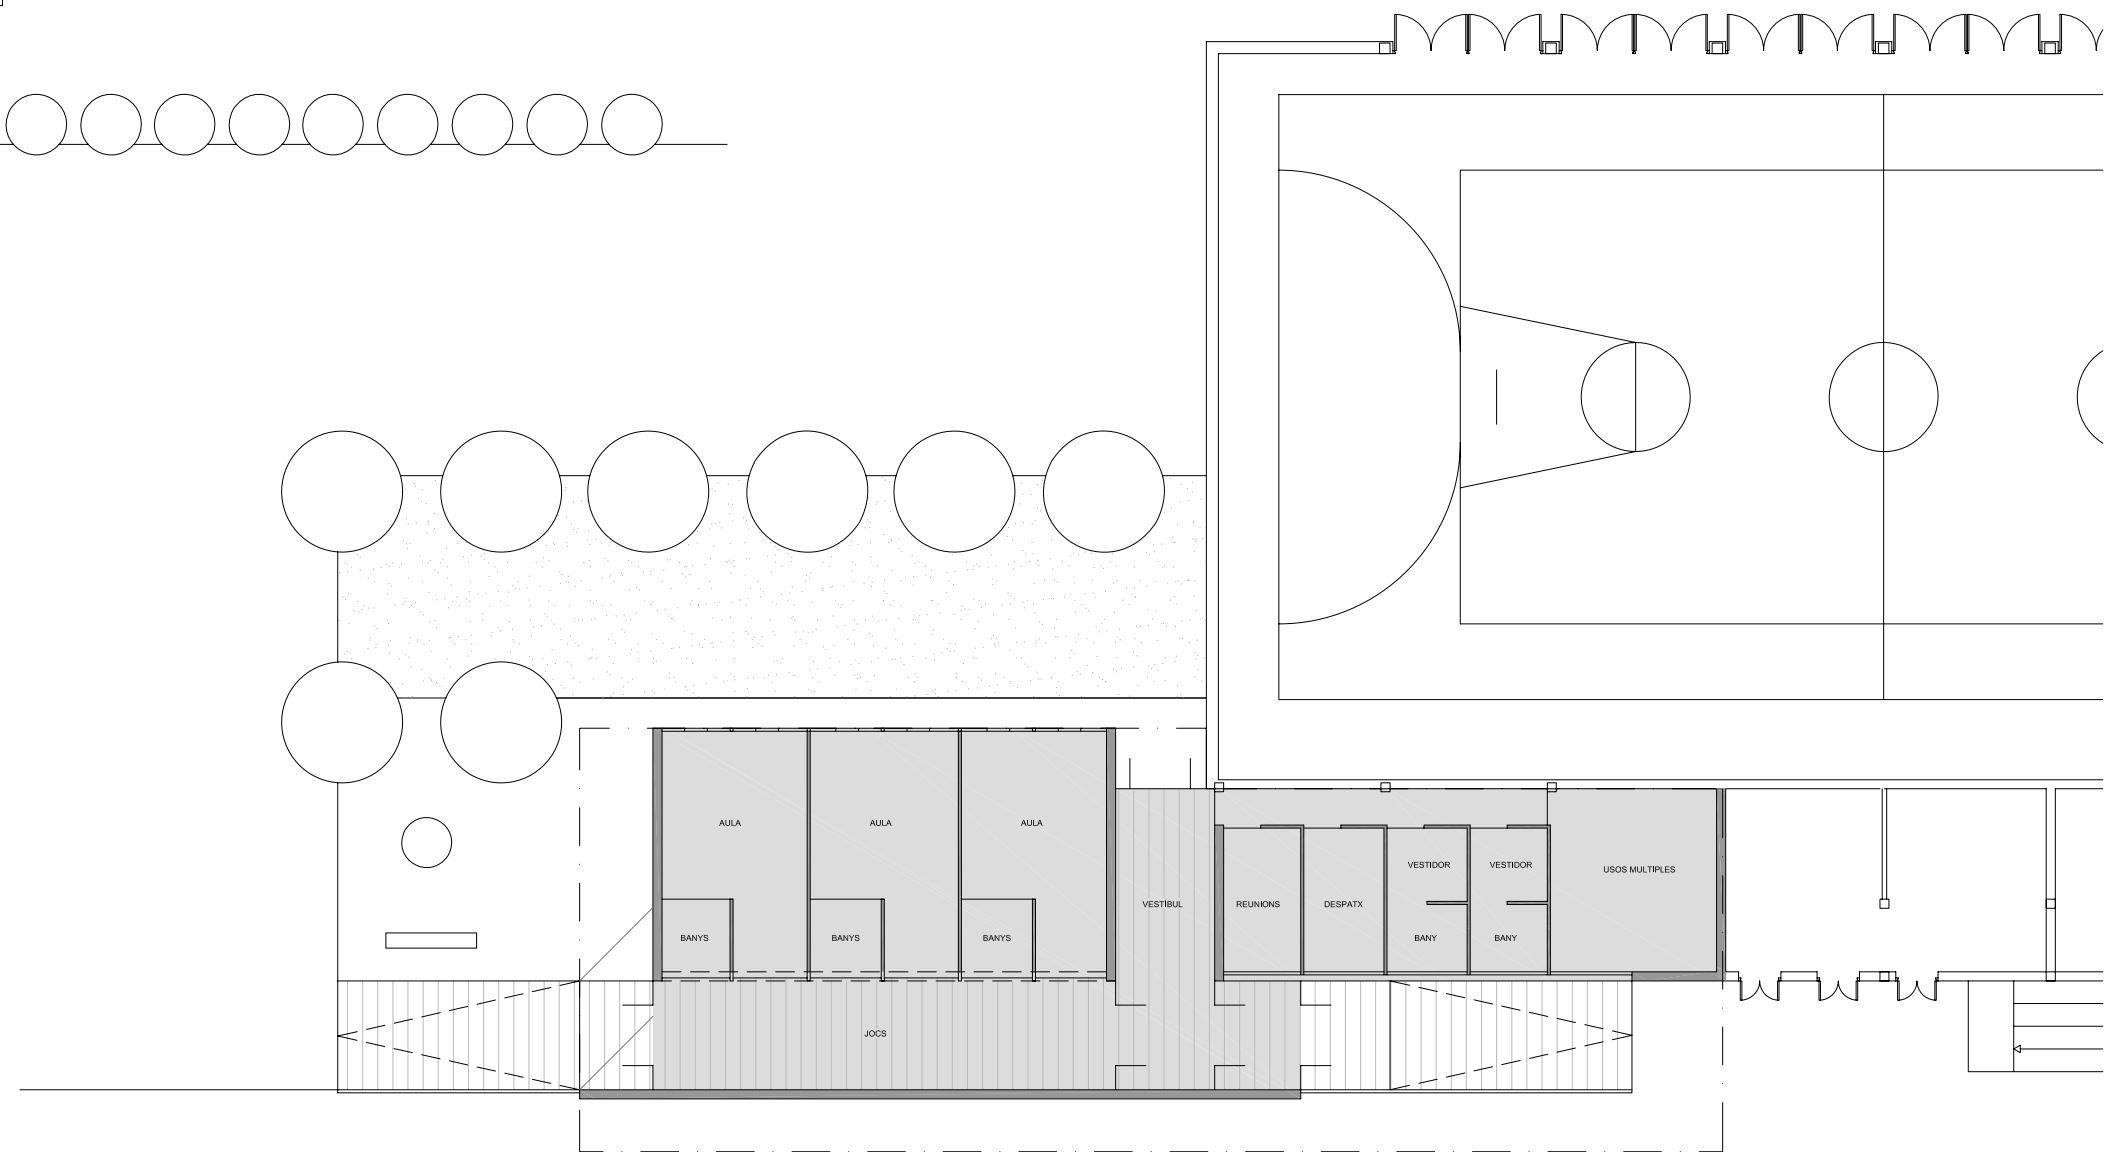


PLANTA 1/250

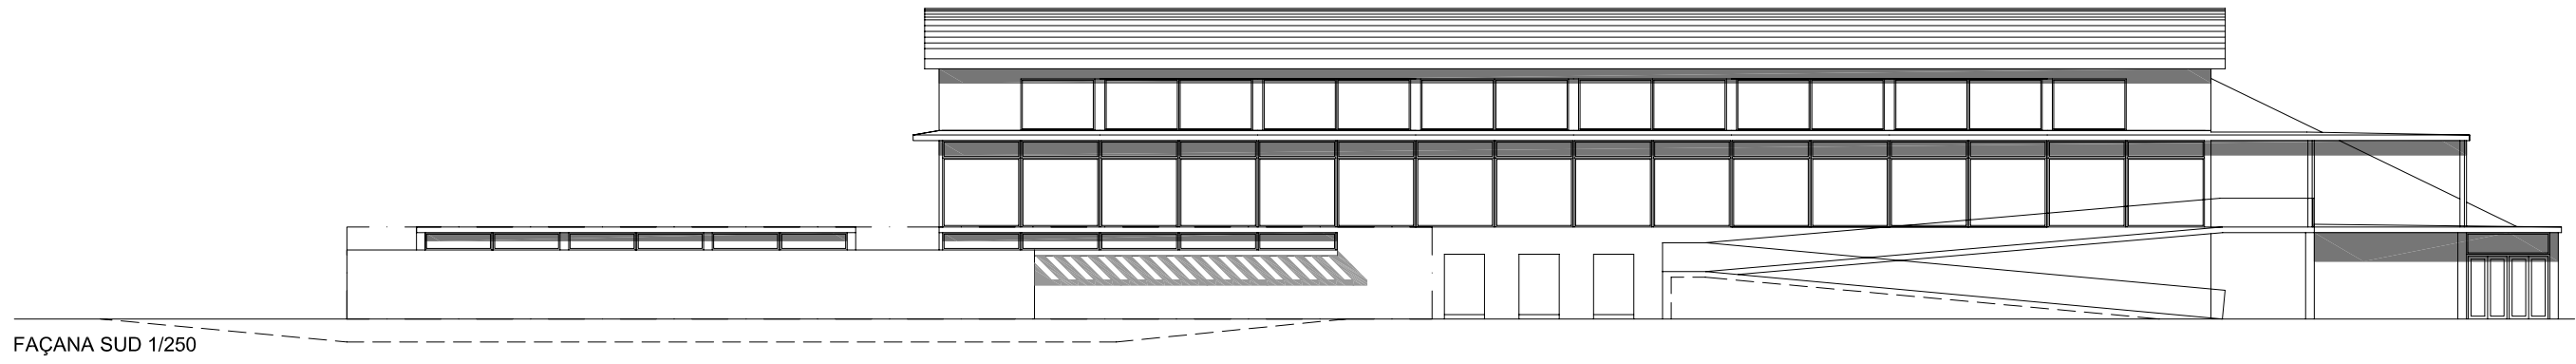


FAÇANA SUD 1/250



FAÇANA NORD 1/250

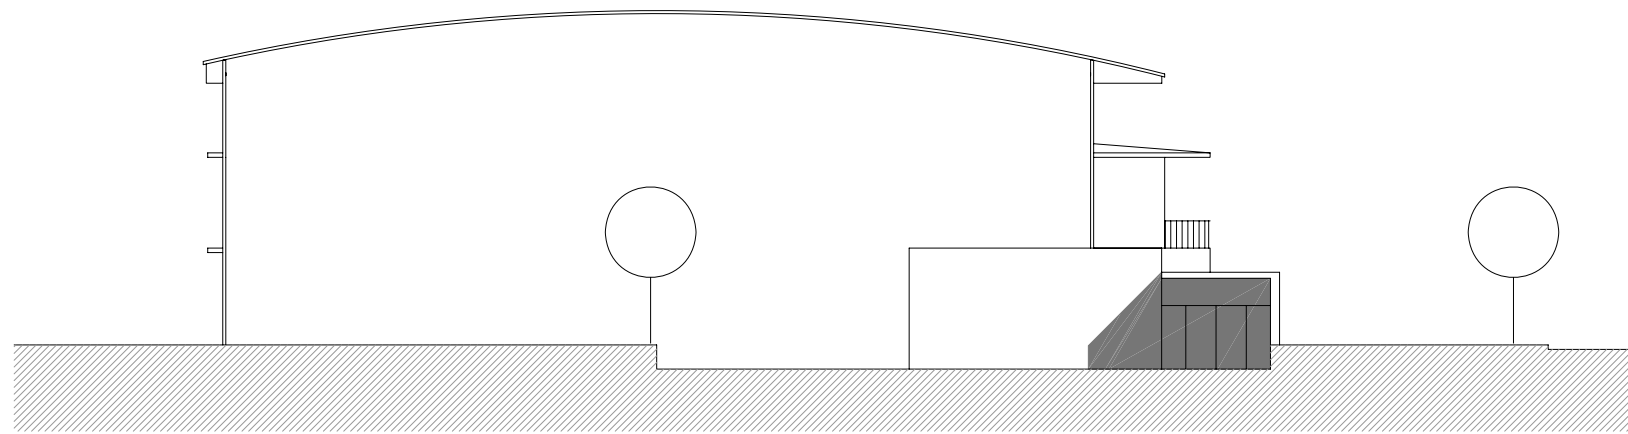

FAÇANA OEST 1/250

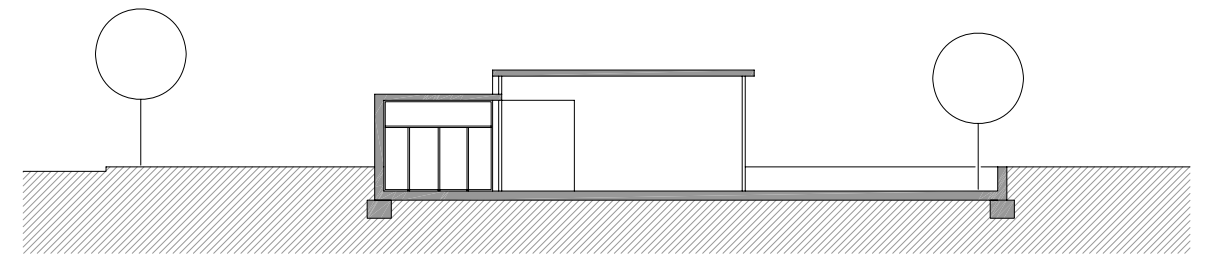

SECCIÓ TRANSVERSAL 1/250

