

# CONCURSO DE ANTEPROYECTOS DE LA ESTACION MARITIMA Y ORDENACION DE ZONAS ANEXAS EN EL COS NOU DEL PUERTO DE MAHON

# NORAY




03



**SUPERFICIES TERMINAL COS NOU PLANTA PRIMERA**

28 / Núcleos accesos verticales de subida de P8	240 m <sup>2</sup>
29 / Zona de espera B	340 m <sup>2</sup>
30 / Bar-Restaurante	250 m <sup>2</sup>
31 / Punto de control Policia	150 m <sup>2</sup>
32 / Híbrido zona de tránsito controlado	050 m <sup>2</sup>
33 / Oficinas Guardia Civil	050 m <sup>2</sup>
34 / Distribuidor zonas de embarque	040 m <sup>2</sup>
35 / Control Aduanera zona de embarque A	475 m <sup>2</sup>
36 / Zona de embarque A	055 m <sup>2</sup>
37 / Aseos zona de espera B	055 m <sup>2</sup>
38 / Sectorización zona de embarque B para Invierno	035 m <sup>2</sup>
39 / Control Aduanera zona de embarque B	180 m <sup>2</sup>
40 / Zona de embarque B	370 m <sup>2</sup>
41 / Aseos zona de embarque B	035 m <sup>2</sup>
42 / Terrazas	180 m <sup>2</sup>
43 / Acceso fingers	
44 / Finger atraques 1 y 2	
45 / Finger atraque 3	
46 / Fin zona de tránsito controlado	240 m <sup>2</sup>
47 / Núcleos accesos verticales de bajada a P8	040 m <sup>2</sup>
48 / Distribuidor zona de tránsito controlado	
49 / Almacenes	050 m <sup>2</sup>
50 / Instalaciones técnicas	040 m <sup>2</sup>
<b>TOTAL PLANTA BAJA:</b>	<b>2.950 m<sup>2</sup></b>
<b>TOTAL PLANTA PRIMERA:</b>	<b>2.800 m<sup>2</sup></b>
<b>TOTAL TERMINAL COS NOU:</b>	<b>5.750 m<sup>2</sup></b>

PLANTA PRIMERA  
E: 1/200

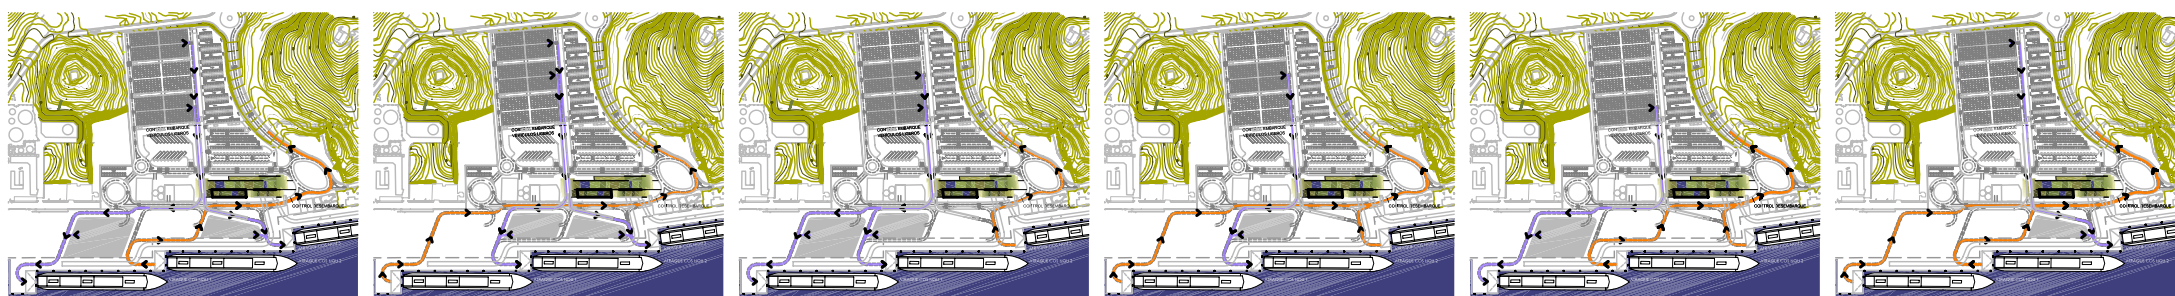

EMBARQUE	1-3	EMBARQUE	2-3	EMBARQUE	1-2	DESEMBARQUE	1-3	DESEMBARQUE	2-3	DESEMBARQUE	1-2
DESEMBARQUE	2	DESEMBARQUE	1	DESEMBARQUE	3	EMBARQUE	2	EMBARQUE	1	EMBARQUE	3