


CONCURSO DE ANTEPROYECTOS DE LA ESTACION MARITIMA Y ORDENACION DE ZONAS ANEXAS EN EL COS NOU DEL PUERTO DE MAHON

NORAY



06

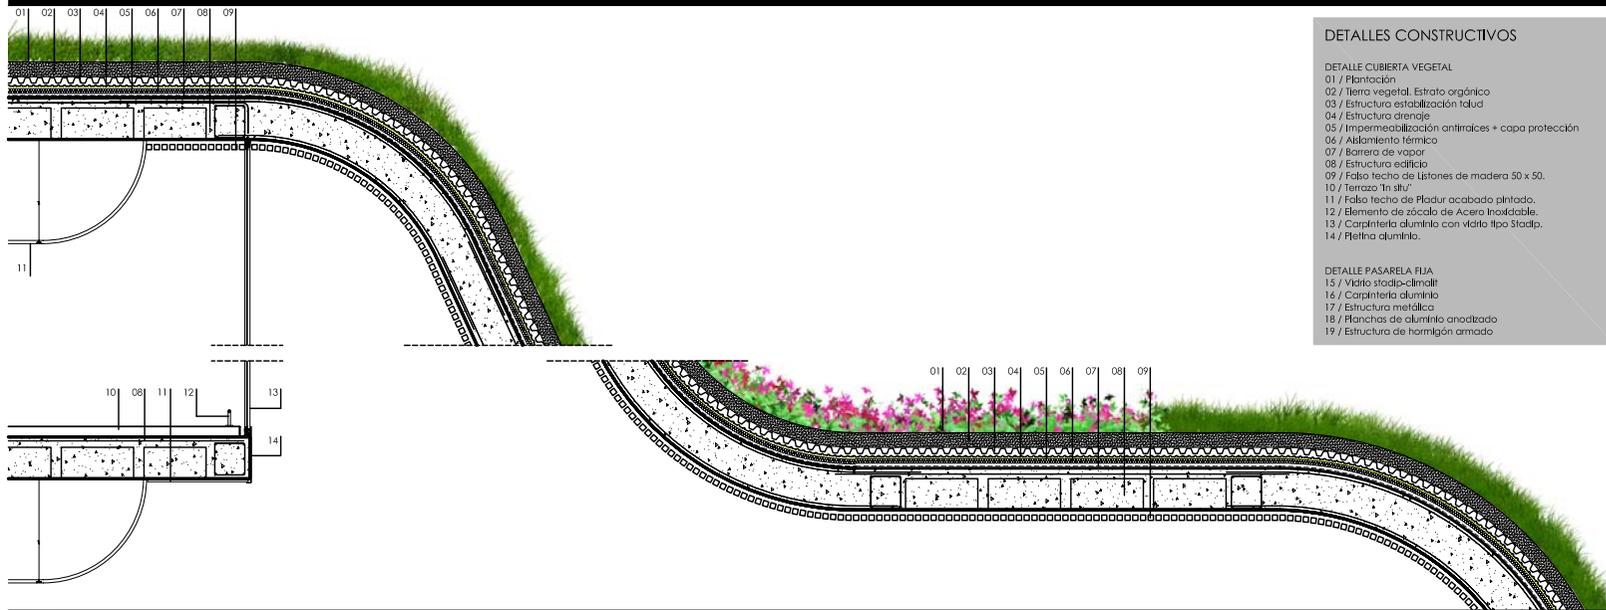


DETALLES CONSTRUCTIVOS

DETALLE CUBIERTA VEGETAL

- 01 / Plantación
- 02 / Tierra vegetal, Estrato orgánico
- 03 / Estructura estabilización radical
- 04 / Estructura drenaje
- 05 / Impermeabilización antirraíces + capa protección
- 06 / Aislamiento térmico
- 07 / Barrera de vapor
- 08 / Estructura edificio
- 09 / Falso techo de listones de madera 50 x 50.
- 10 / Terrazo "in situ"
- 11 / Falso techo de Placard acabado pintado.
- 12 / Elemento de zócalo de Acero Inoxidable.
- 13 / Carpintería aluminio con vidrio tipo Stadip.
- 14 / Platinó aluminio.

DETALLE PASARELA FIJA

- 15 / Vidrio stadip-climalit
- 16 / Carpintería aluminio
- 17 / Estructura metálica
- 18 / Planchas de aluminio anodizado
- 19 / Estructura de hormigón armado

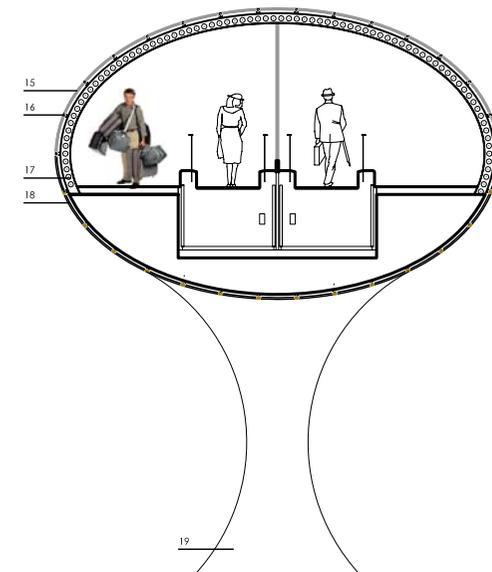

DETALLE CUBIERTA VEGETAL

E: 1/25

DETALLE PASARELA FIJA

E: 1/50

