


mai

# 02.05.2015

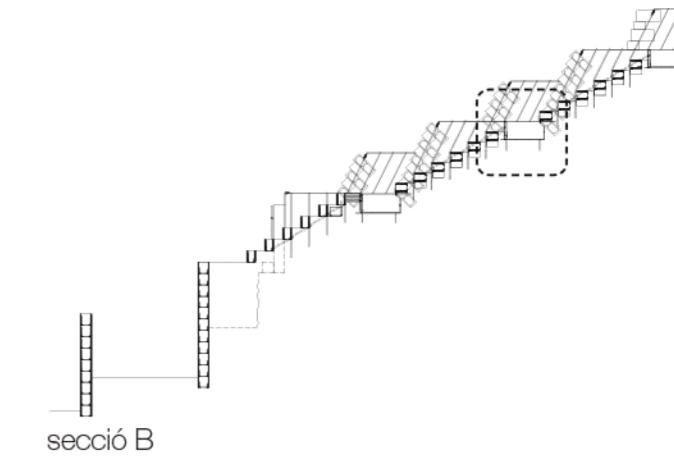


17.05.2015

## GABIÓ B2



DETALL GABIÓ  
e 1:5

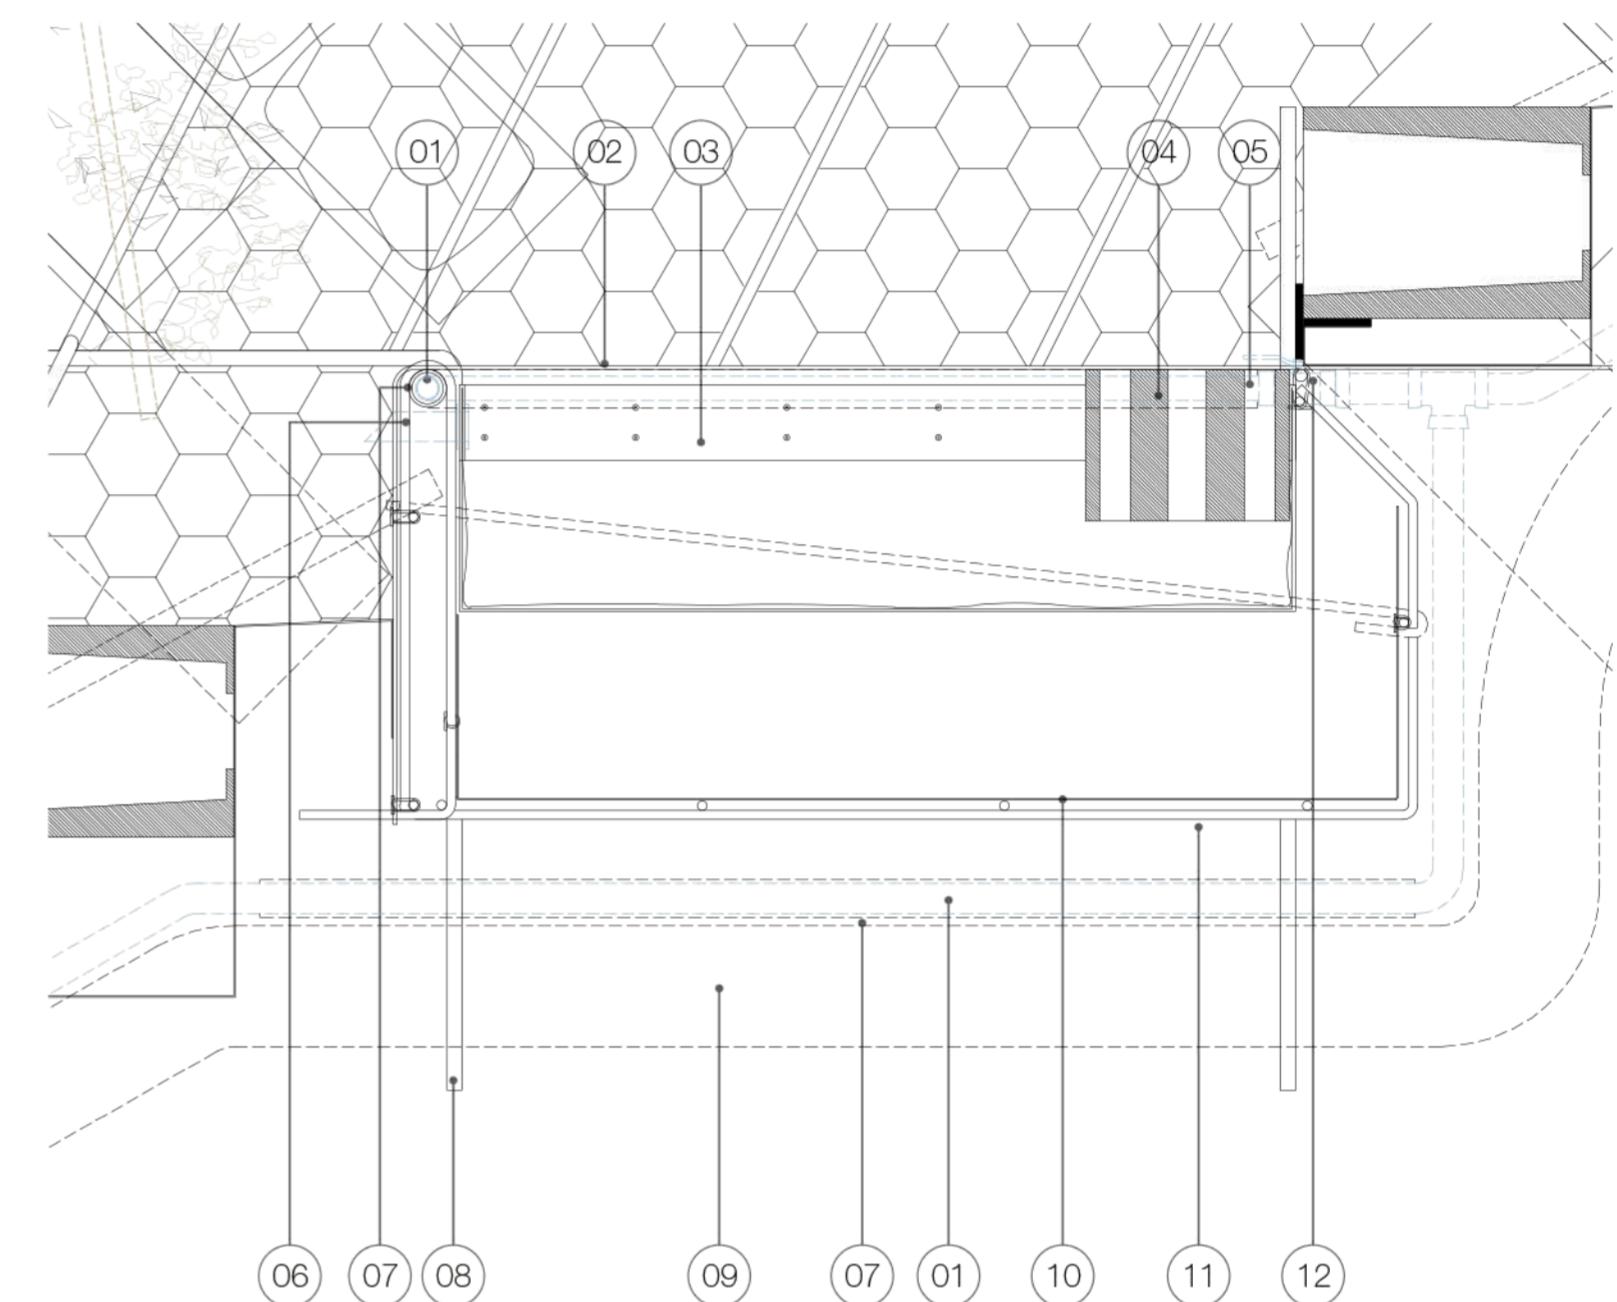

LLEGENDA CONSTRUCTIVA

- 01\_ Tub de reg per goteig, diàmetre 16mm
- 02\_ Malla trenada romboïdal, forat 50mm
- 03\_ Arqueta de xapa metàl·lica plegada, fixada amb remats de diàmetre 4mm, amb lèmina impermeable per la cara interior, i malla mosquetera per evitar l'entrada d'insectes
- 04\_ Gero (28 x 13,5 x 9 cm)
- 05\_ Clau de pas, rosca 1/2"
- 06\_ Sobreexidor metàl·lic, rosca 3/4"
- 07\_ Tub d'acer, diàmetre 25mm. Antic tub de subministrament d'aigua de la vivenda que actualment es troava en desús, s'ha reutilitzat com a element protector del tub de reg i per rigiditzar el gabíó
- 08\_ Barilla d'acer corrugat, diàmetre 12mm
- 09\_ Tub corrugat, protecció de la fibra òptica
- 10\_ Malla electrosoldada (0,8 x 10 m, quadrat de 1 x 1 cm)
- 11\_ Mallazo de barilles de 6mm (2x5 m, quadrats de 20 x 20 cm)
- 12\_ Barilla d'acer corugat, diàmetre 10mm

ARQUETA

