

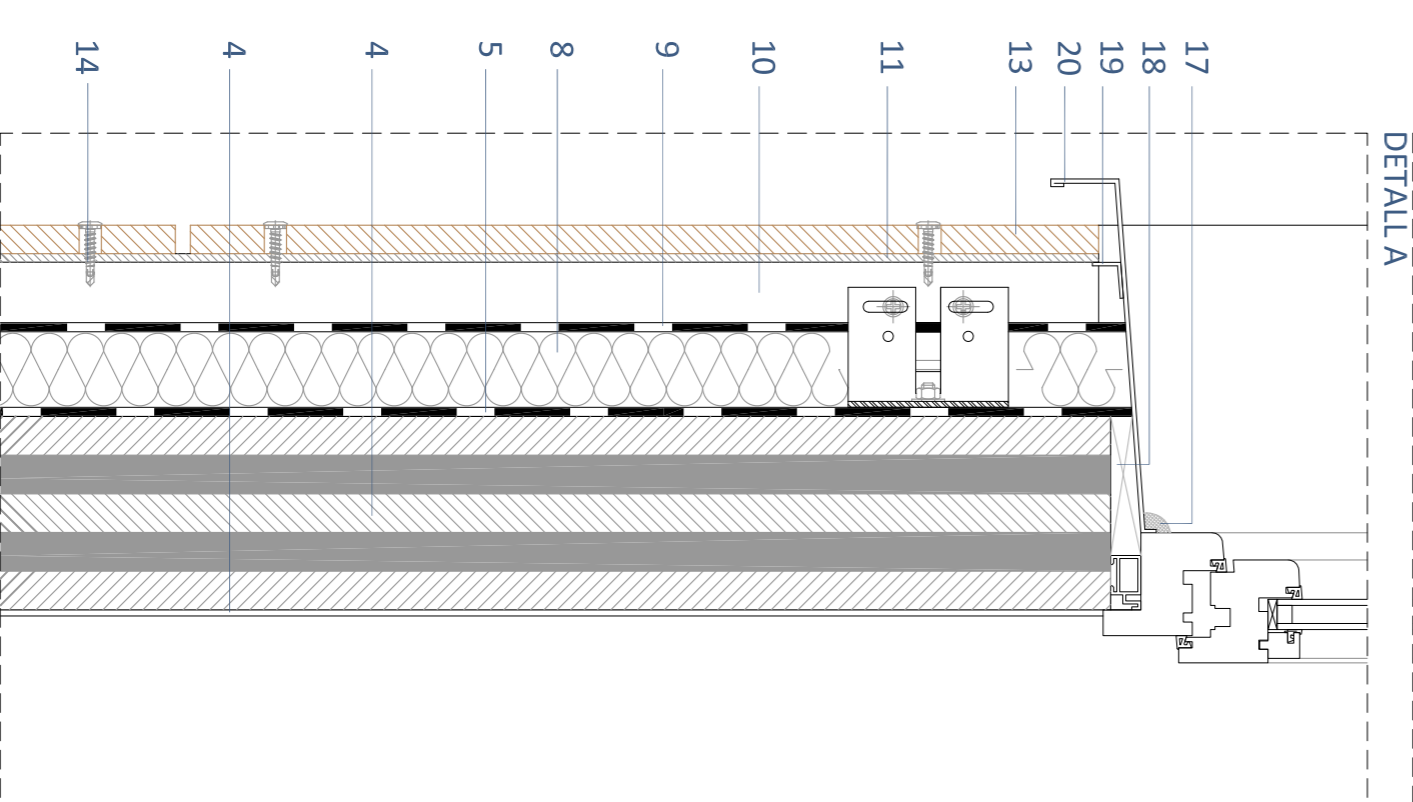
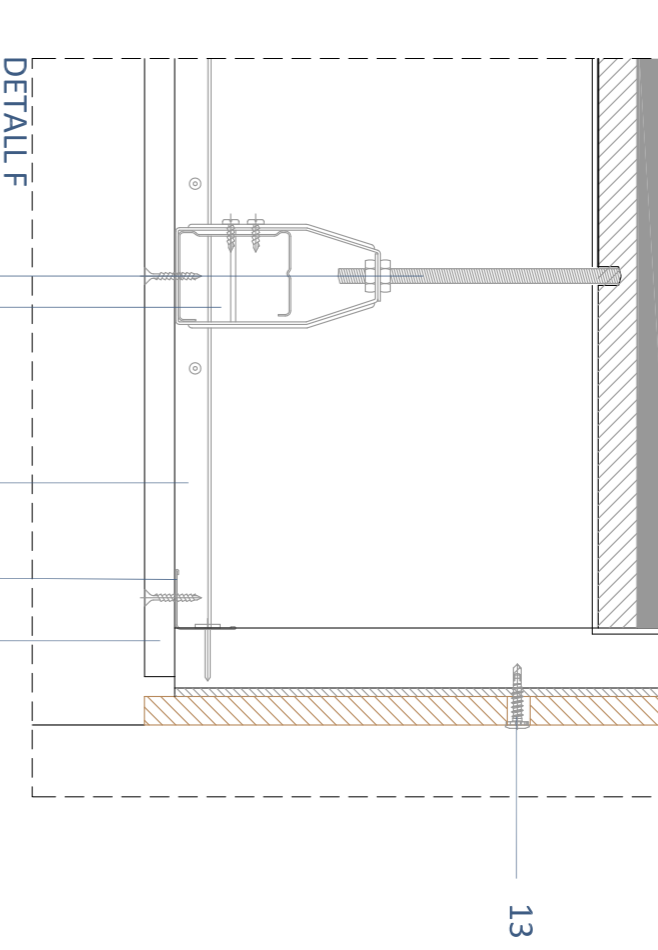
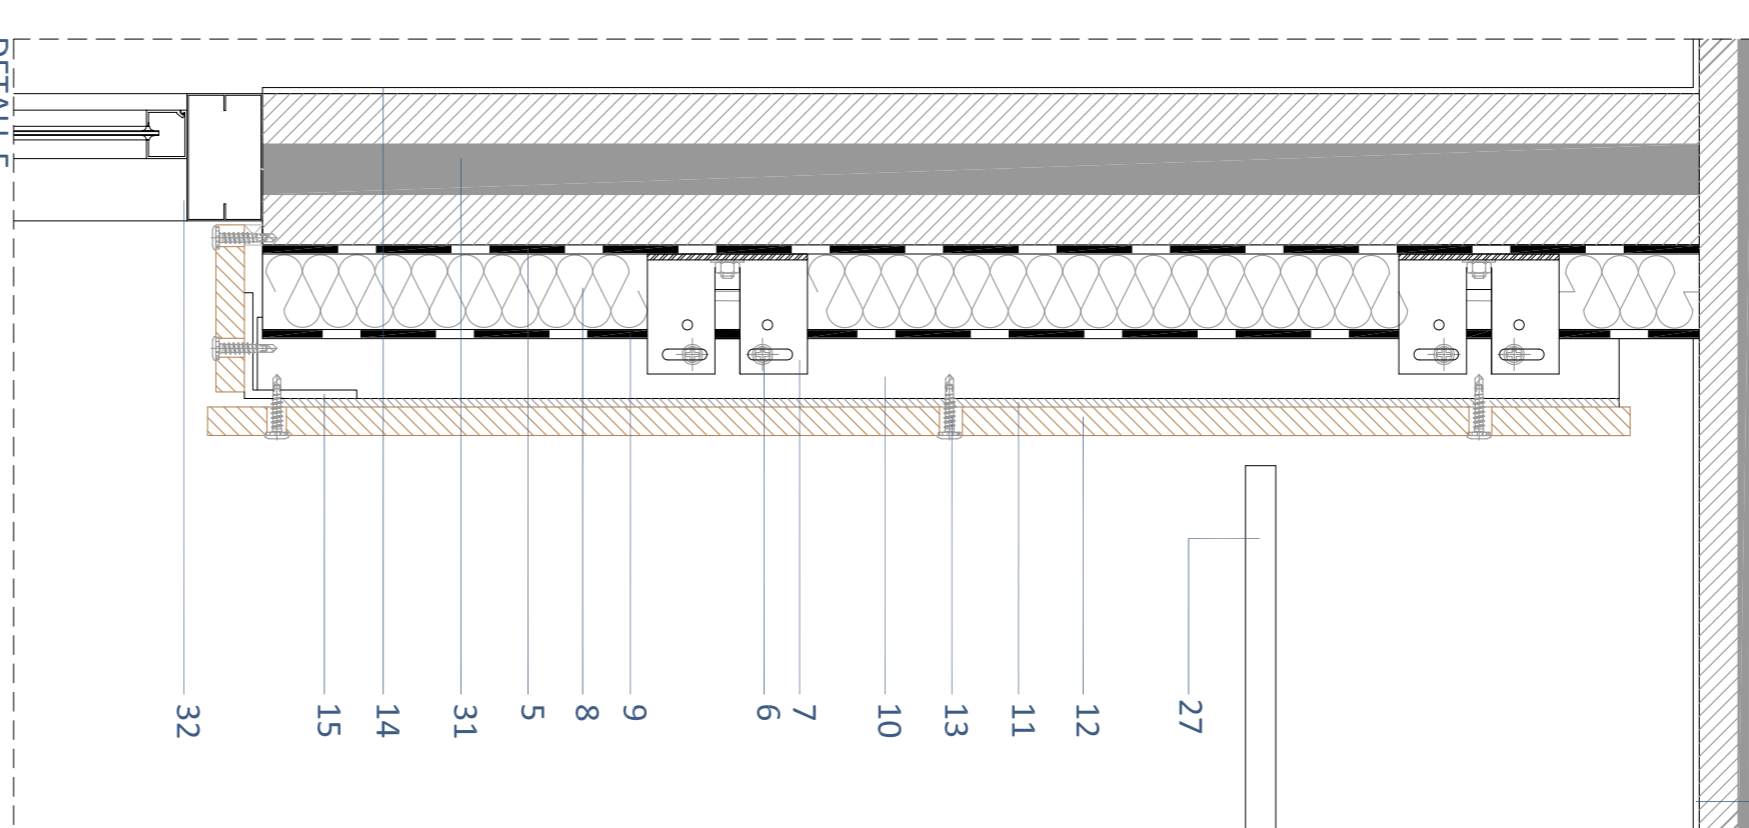
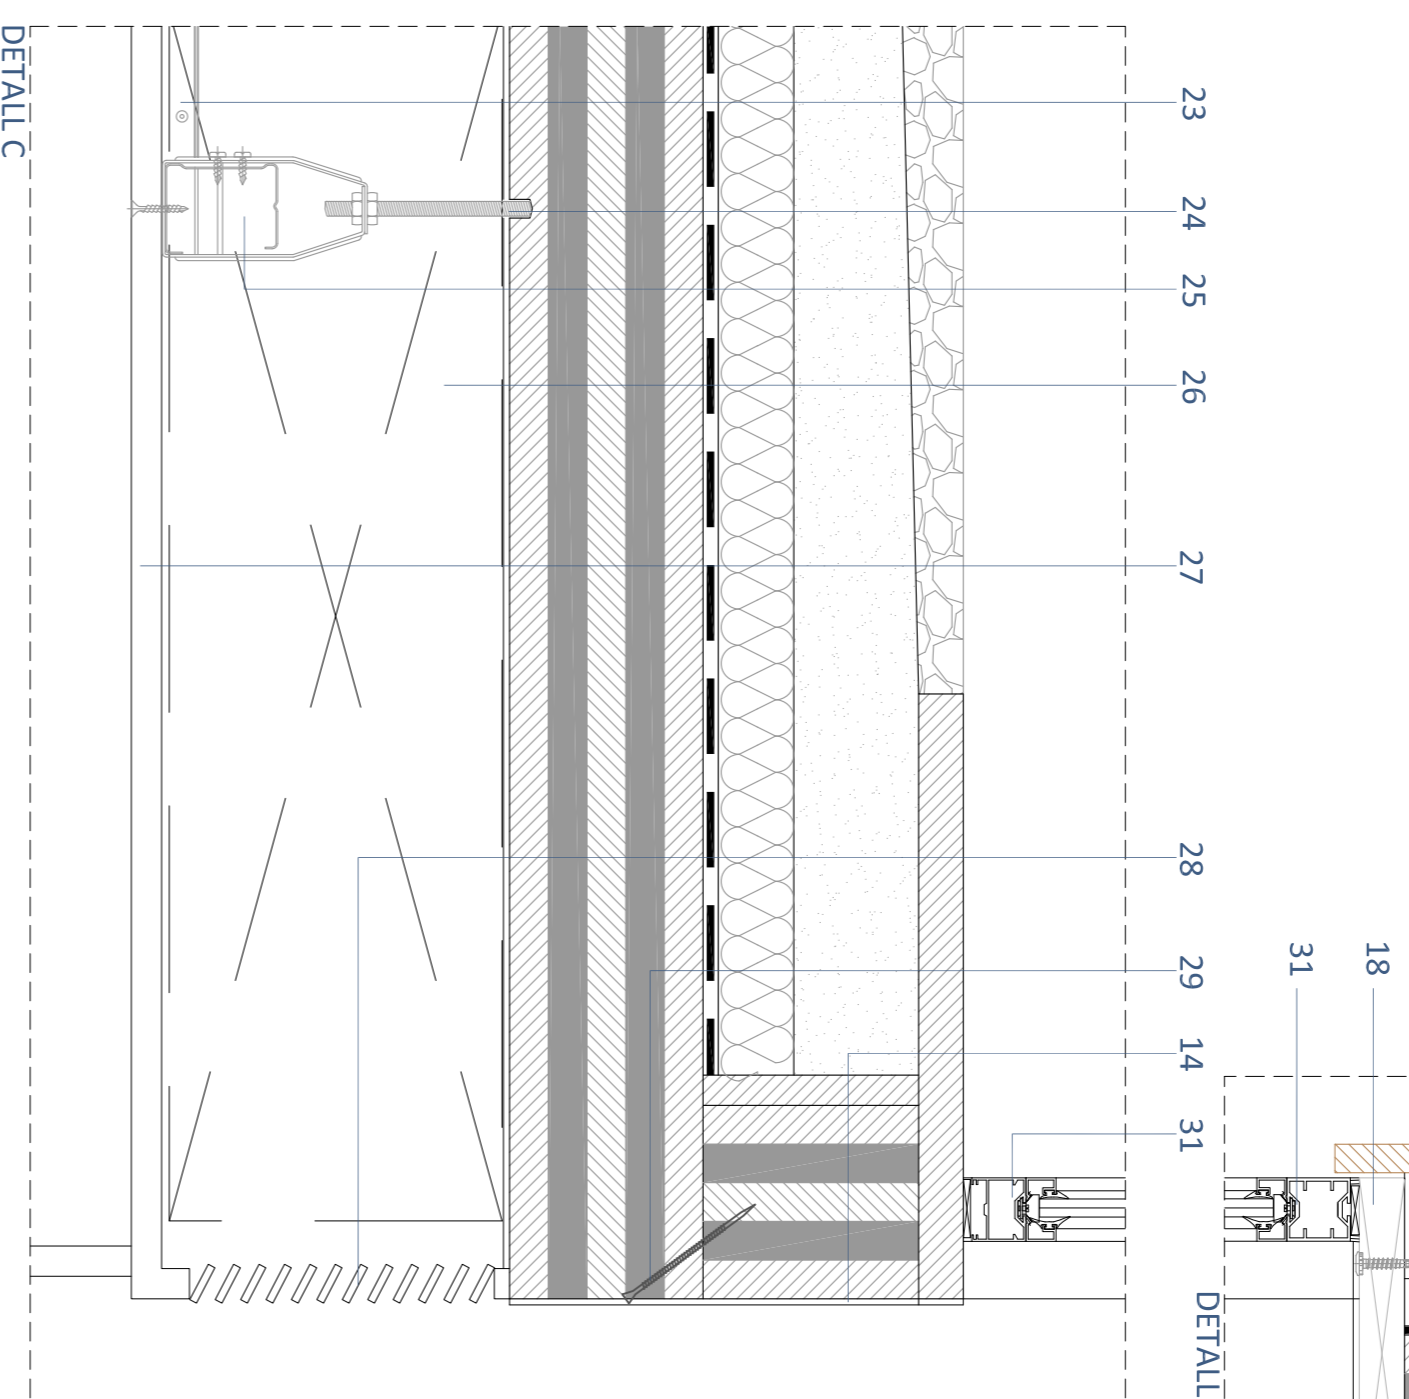


Secció contínua mòdul fusta 1/25

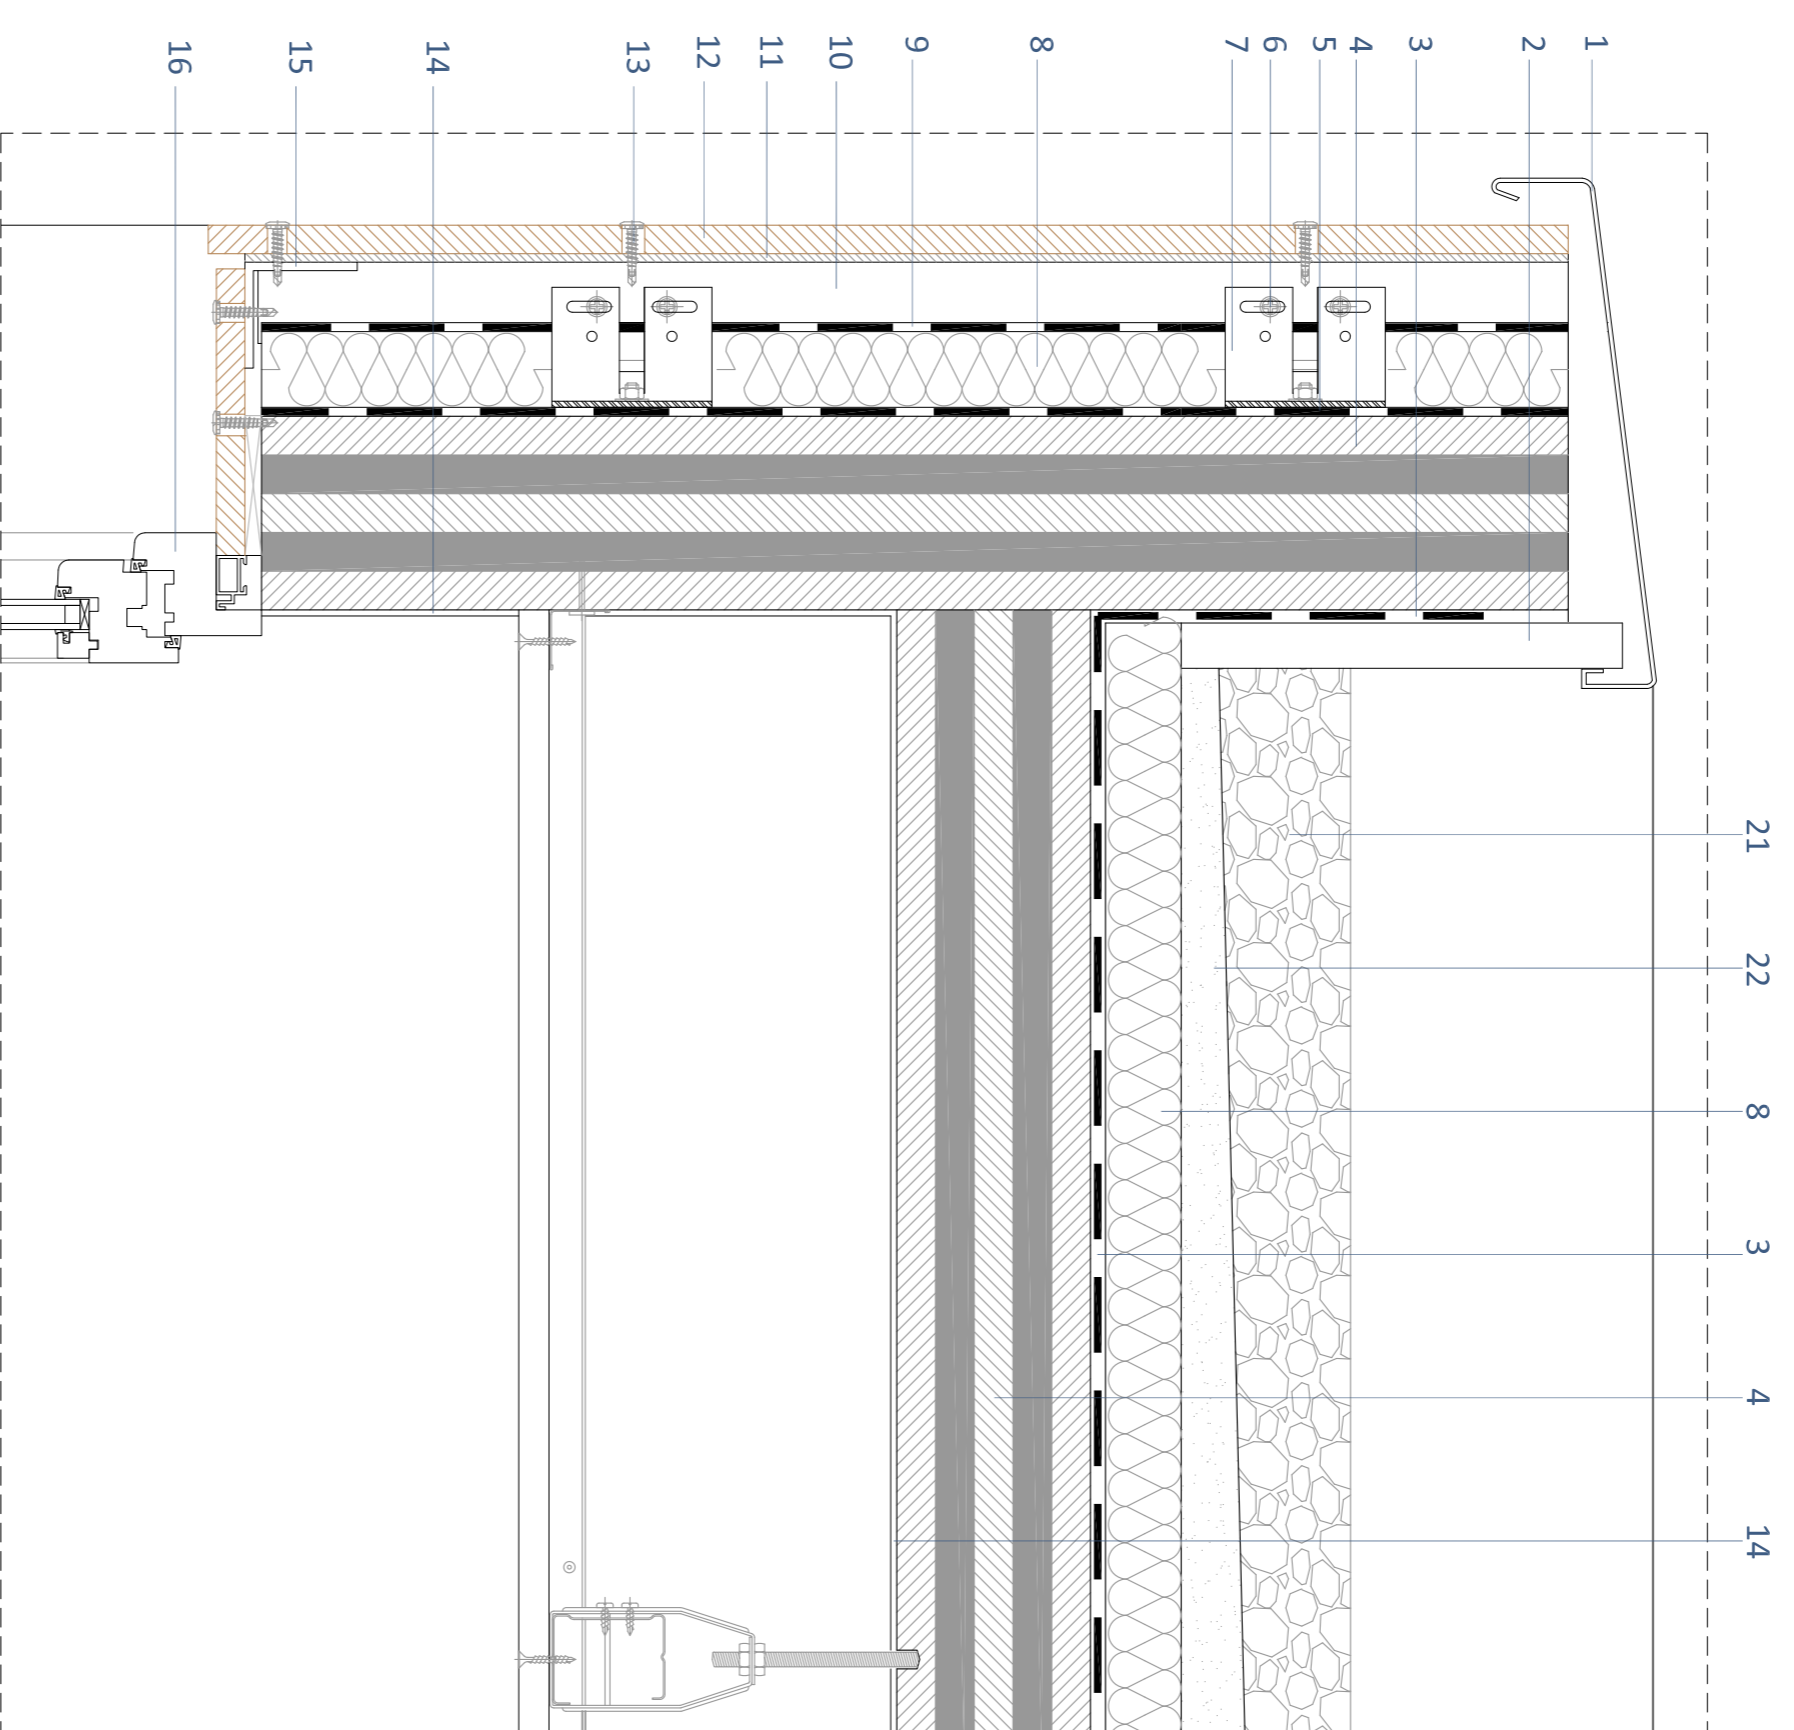


1. Xapa galvanitzada d'acabament en acabat color blanc
2. Placa ceràmica protectora d'aïllants
3. Lamina d'impermeabilització
4. Fusta contralaminada estructural marca KIH S5 128 mm
5. Segellat per convecció
6. Cargols anivelladors a trauçolis
7. Angle d'acer galvanitzat
8. Aïllant tèrmic de poliuretà, marca Powerwall, especial per façanes ventilades
9. Fre de vent
10. Rastrells d'acer galvanitzat
11. Placa base per subjectar lames de fusta, marca Prodex
12. Plaquets de fusta, marca Prodex, de 20 cm x 200 cm, color blanc
13. Cargol d'acer inoxidable per unir els panells amb els rastrells
14. Vernís ignífug, especial fusta, transparent, marca Firex, R90
15. Angle d'acer galvanitzat
16. Fusteria oscil·lobatent, model Saphyr Fix de Technal, 4/12/4 color negre
17. Segellat de fusteria amb remat metàl·lic

18. Premarc de fusta
19. Angle d'acer galvanitzat
20. Xapa metàl·lica d'acabament en acabat color blanc
21. Capa de grava
22. Capa per formació de pendents (2%)
23. Perfil metàl·lic omega, marca Knauf
24. Barilla de subjectió de placa suspesa
25. Estructura metàl·lica d'unió de placa amb omega marca Knauf
26. Aparell de climatització
27. Placa de cartró guix, marca Knauf, especial humitat
28. Reixa d'extracció d'aire climatitzat
29. Cargol d'unió entre plaques de fusta contralaminada KIH
30. Fusteria fixe, model N'Epure (mínima secció de perfilera) de Technal, 4/12/8, color negre
31. Fusta contralaminada estructural marca KIH 35 74 mm
32. Fusteria plegable de Technal, 4/12/4 de color negre
33. Angle d'acer galvanitzat

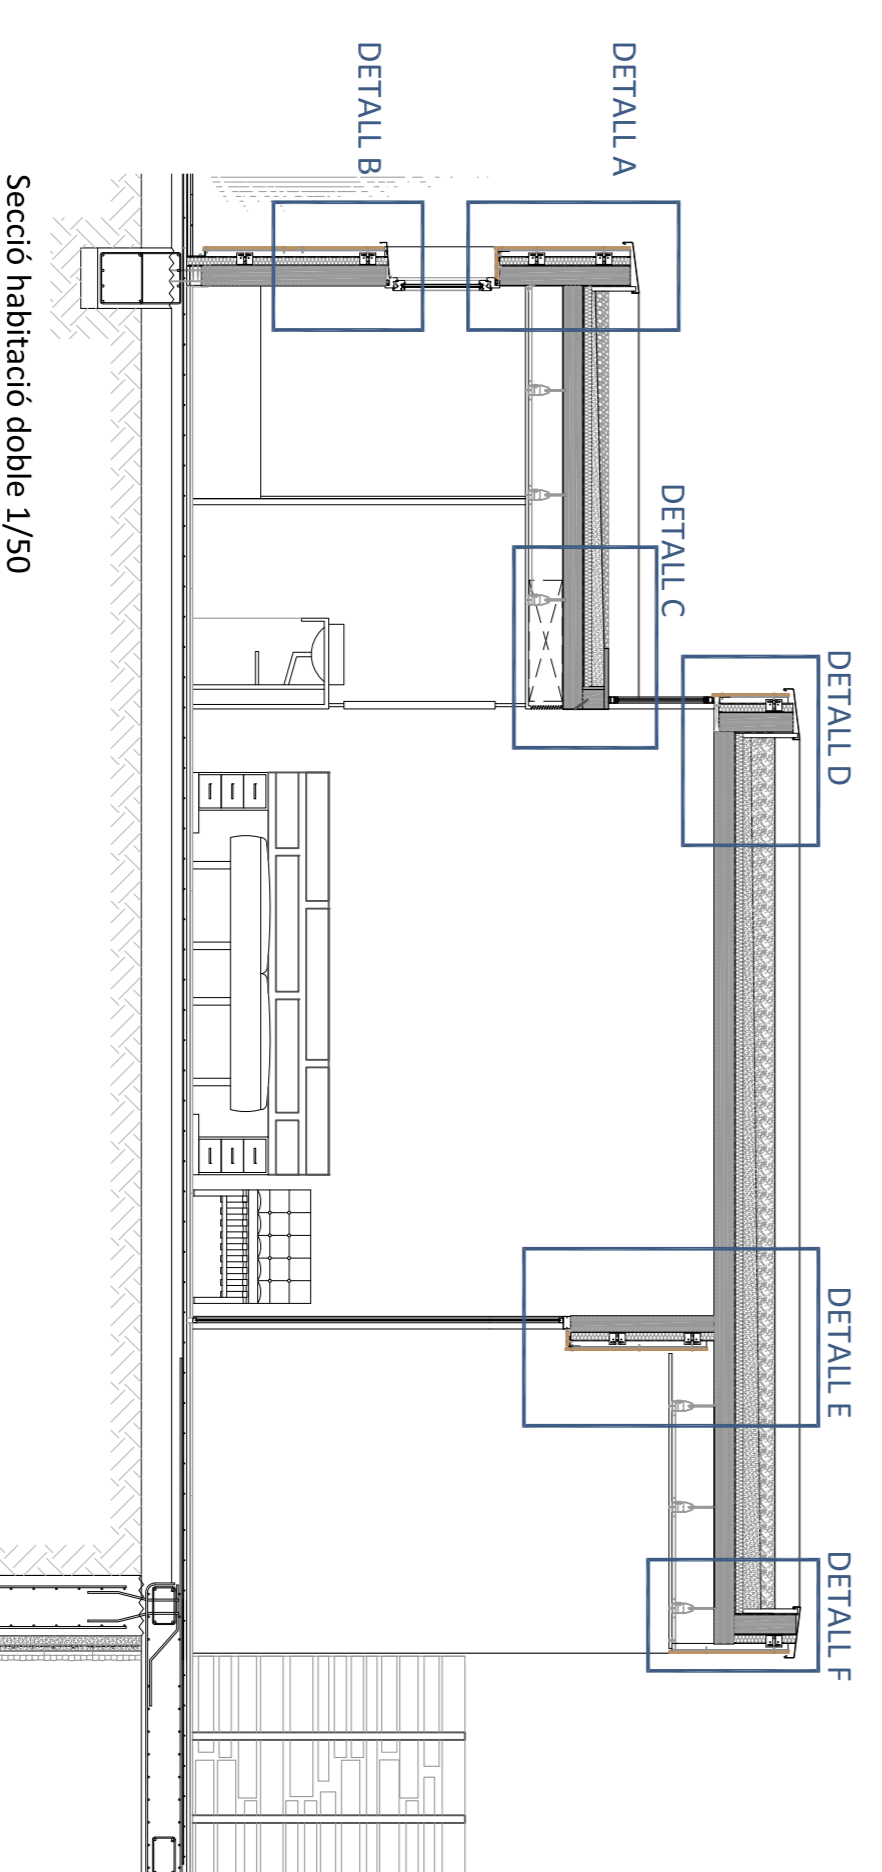

Secció habitació doble 1/50

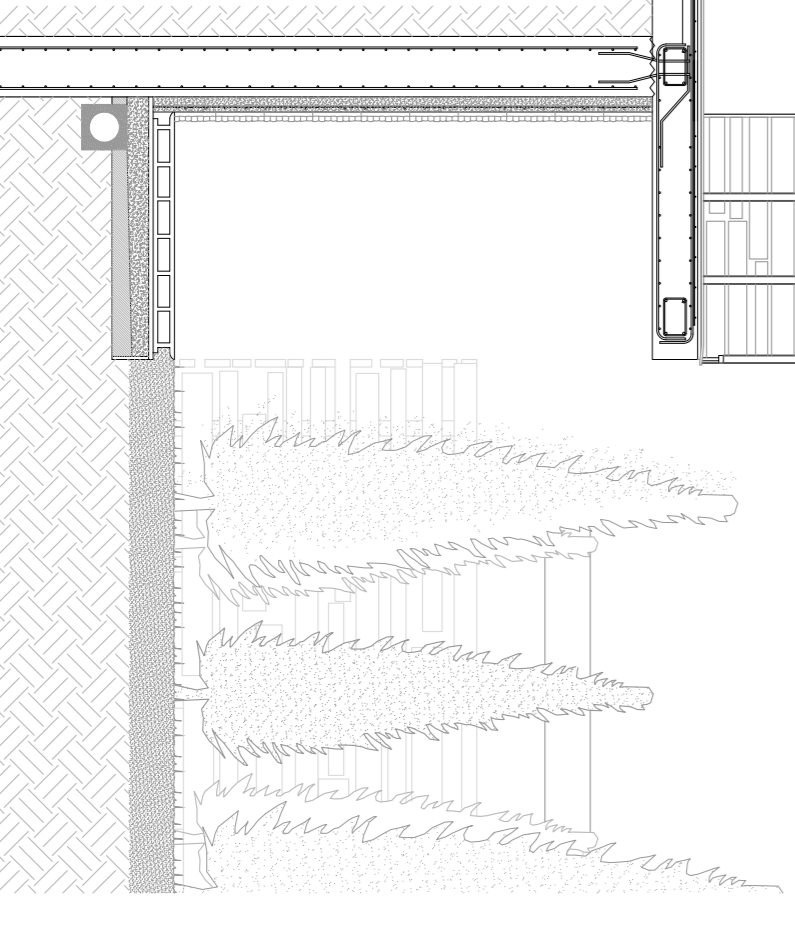

P F C Aparthotel de 4* al Port de la Selva

Marta Mujal, Serratusell
 Tutors: Jaume Nadal, Cecília Fustas
 Tècnics: TRINIU ALU, Miquel Ferrer, Gonzalo, Pepi, Gemma
 Junio 2012
 Escola Tècnica Superior d'Arquitectura del Vallès, UPC

Estратегіes 01 02 03 04
 Arquitectura 05 06 07 08 09 10 11 12 13 14 15 16 17

Construcció 18 19 20
 Estructura 21 22

Instal·lacions 23 24 25 26 27 28

secció constructiva mòdul fusta

escala: 1/5