

VESTÍBUL CLUB MÚSICA EXPERIMENTAL
e. 1/40

REMATS MUR CORTINA INTERSTICIS - VESTÍBULS


- RM01 Capa impermeable però permeable al vapor e=1mm
- RM02 Rigiditzador: perfil metal·lic clipat fixat mecànicament al forjat
- RM03 Llanda: perfil d'alumini lacat de 80 micres i e=2mm, fixat mecànicament al travesser
- RM04 Fusteria fixa d'alumini lacat en negre. Estructura de muntants i travessers
- RM05 Perfil L d'acer galvanitzat e=1mm fixat mecànicament als muntants.
- RM06 Remat de xapa de zinc
- RM07 Perfil L d'acer galvanitzat e=1mm
- RM08 Rigiditzador: perfil metal·lic clipat
- RM09 Aïllament tèrmic: llana de roca lliure de components químics derivats del petroli (tecnologia ECOSE)
- RM10 Fusteria fixa d'alumini lacat en negre. Estructura de muntants i travessers
- RM11 Subestructura mur cortina: Perfil UPE300

COBERTA NO TRANSITABLE INCLINADA DE PANELS DE ZINC


- C01 Panells de xapa llista de zinc e=1mm
- C02 Remat de xapa de zinc e= 0,65mm
- C03 Canaló d'acer galvanitzat e=5mm revestit en zinc e=0,65mm
- C04 Junta de llistó
- C05 Làmina impermeable geotextil de protecció de la xapa e=1mm
- C06 Tauló aglomerat hidròfug e=2mm
- C07 Rastrells, perfil metal·lic omega col·locat en la direcció de la màxima pendent cada 62,5cm
- C08 Càmera d'aire 3,5cm
- C09 Aïllament tèrmic i acústic de llana de roca tecnologia ECOSE e=6cm
- C10 Làmina antivapor e=1mm
- C11 Tauler d'aglomerat hidròfug amb acabat interior de xapa de pi e=2mm
- C12 Rastrells de fusta 8x8cm
- C13 Encavallades metal·liques

MUR CORTINA CLUB




- K01 Trencaigües de xapa de zinc fixat a llistó de fusta aglomerada hidròfuga
- K02 Fusteria fixa d'alumini lacat en negre. Estructura de muntants i travessers
- K03 Vidre triple amb doble càmera d'aire
- K04 Subestructura mur cortina: perfils verticals IPE400 (muntants) soldats a perfils IPE300 (travessers)
- K05 Cartel·la metal·lica de rigidització
- K06 Placa de suport d'acer encastada a solera i soldada a perfils IPE verticals
- K07 Morter d'anivellament expansiu

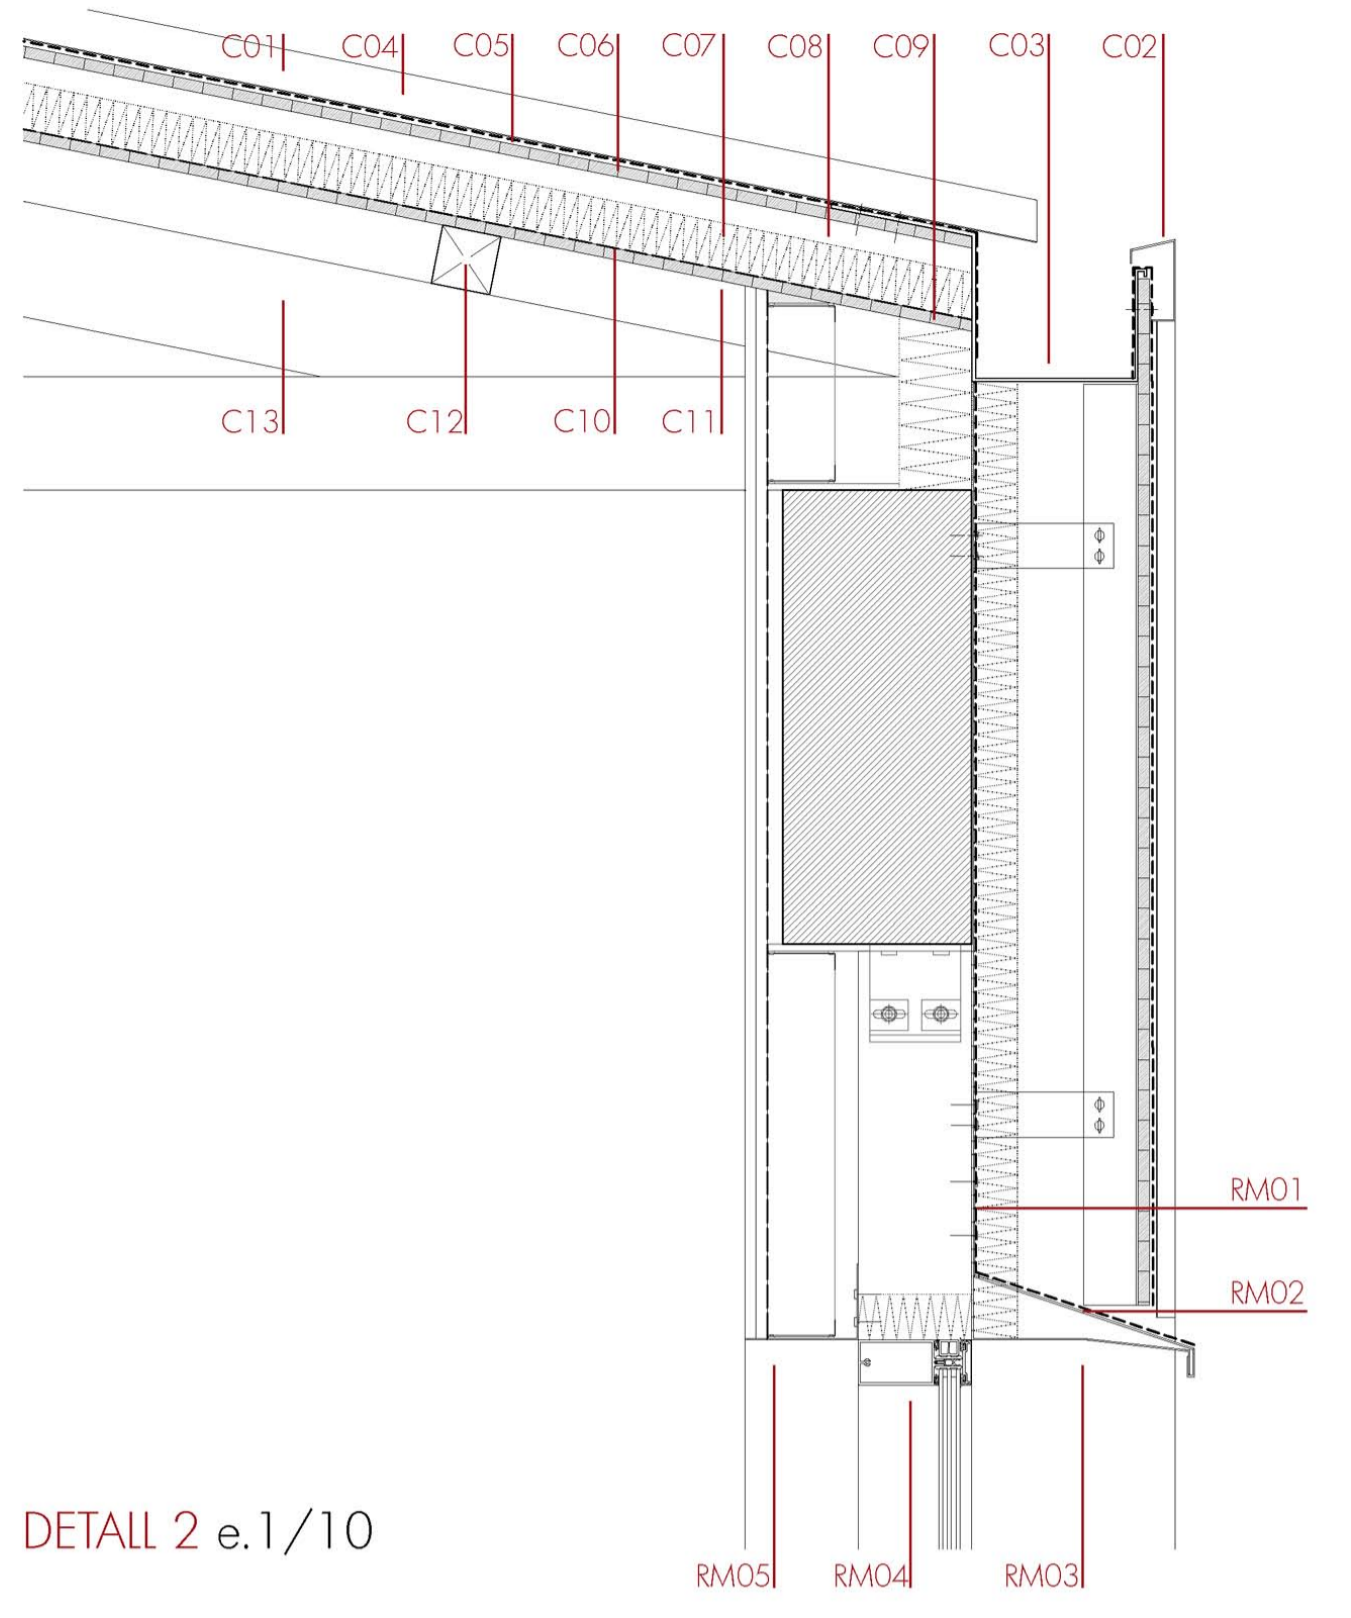




DETALL 2 e. 1/10

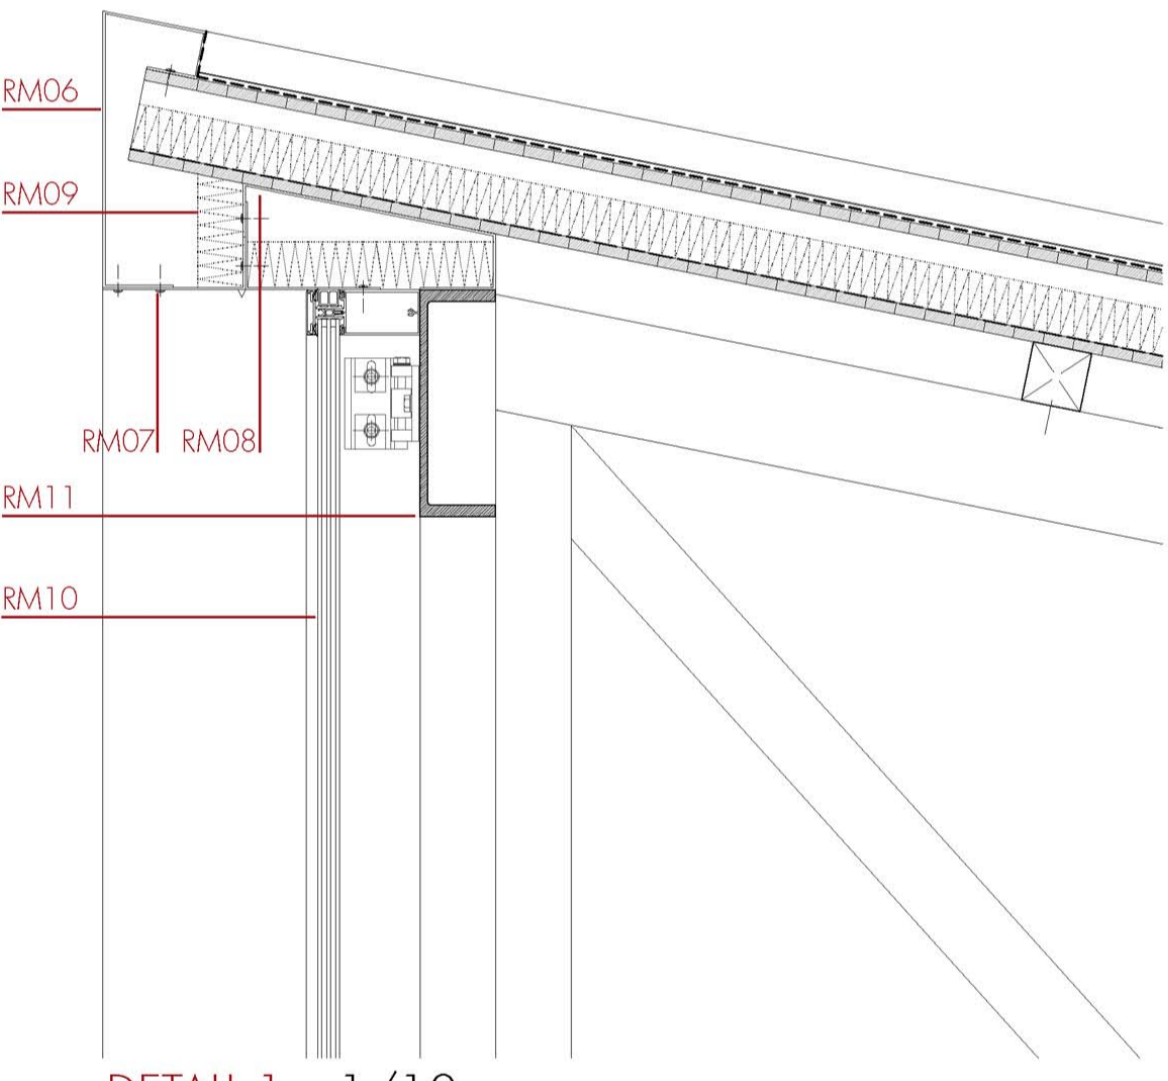

DETALL 1 e. 1/10

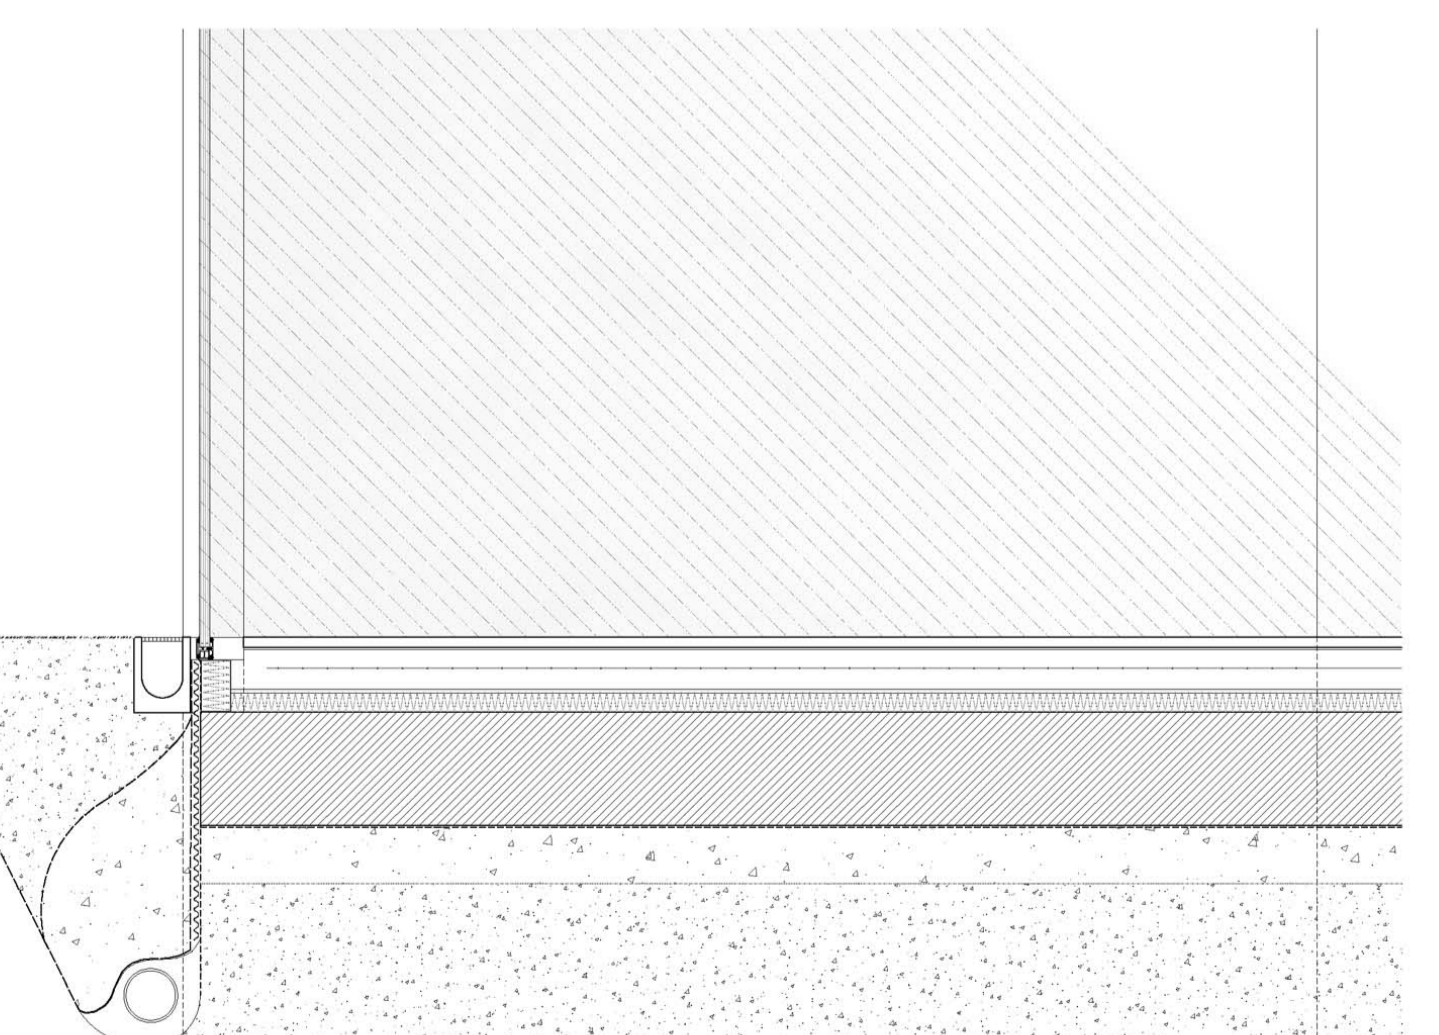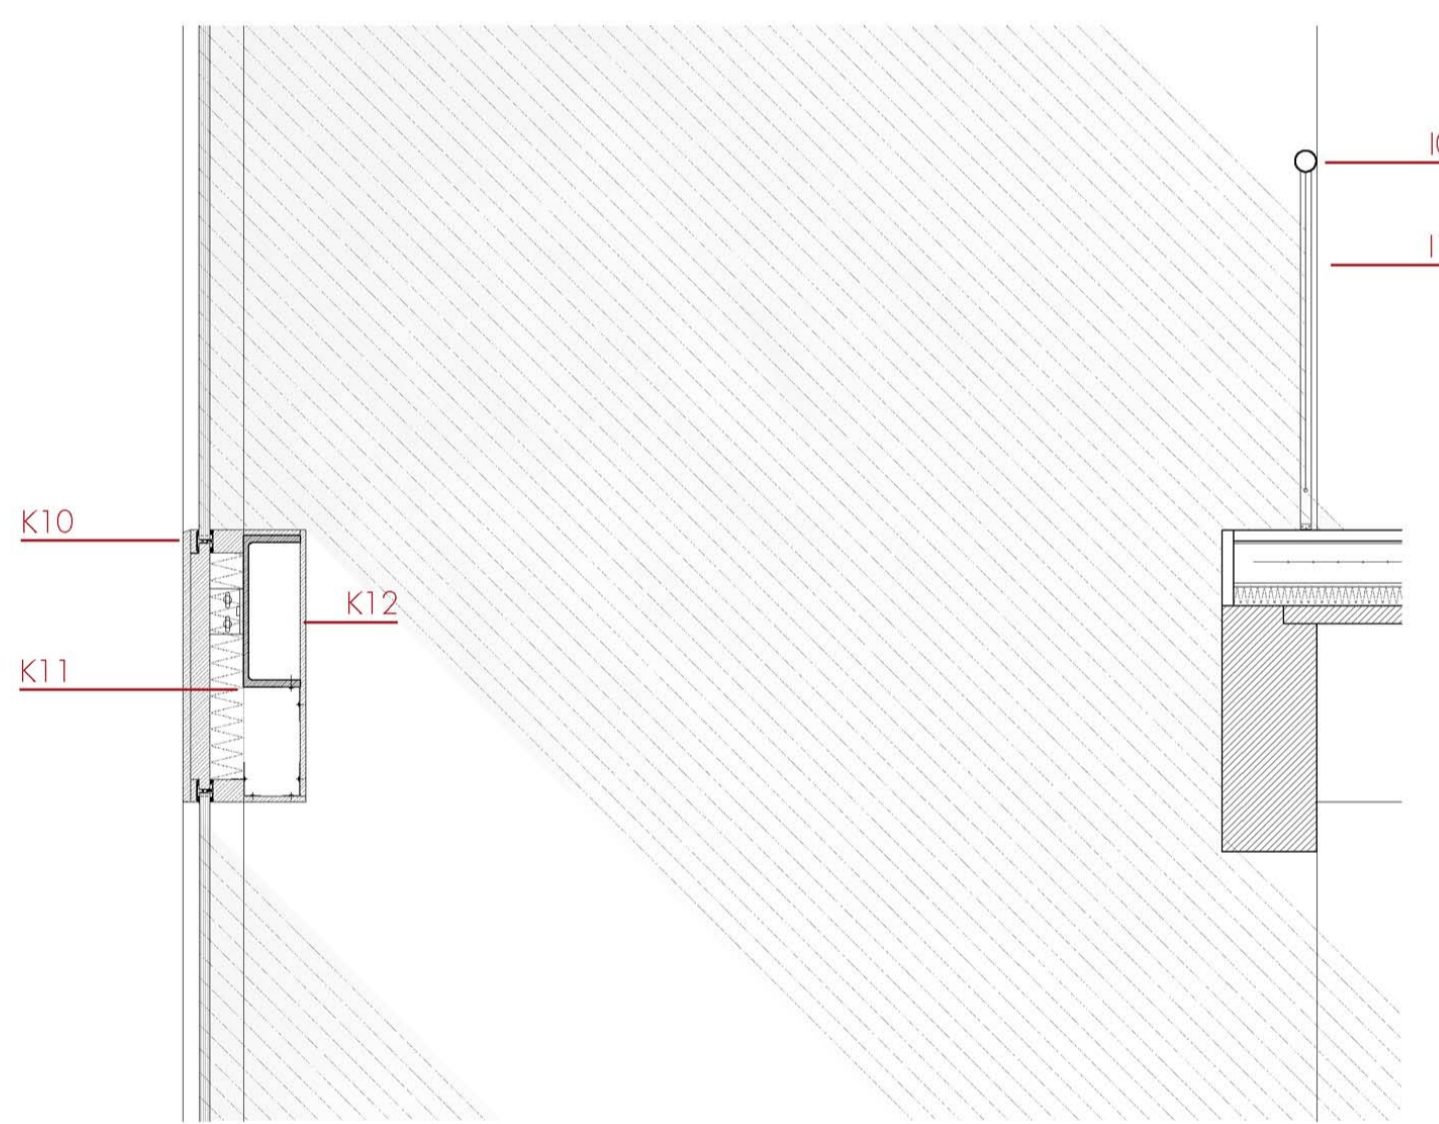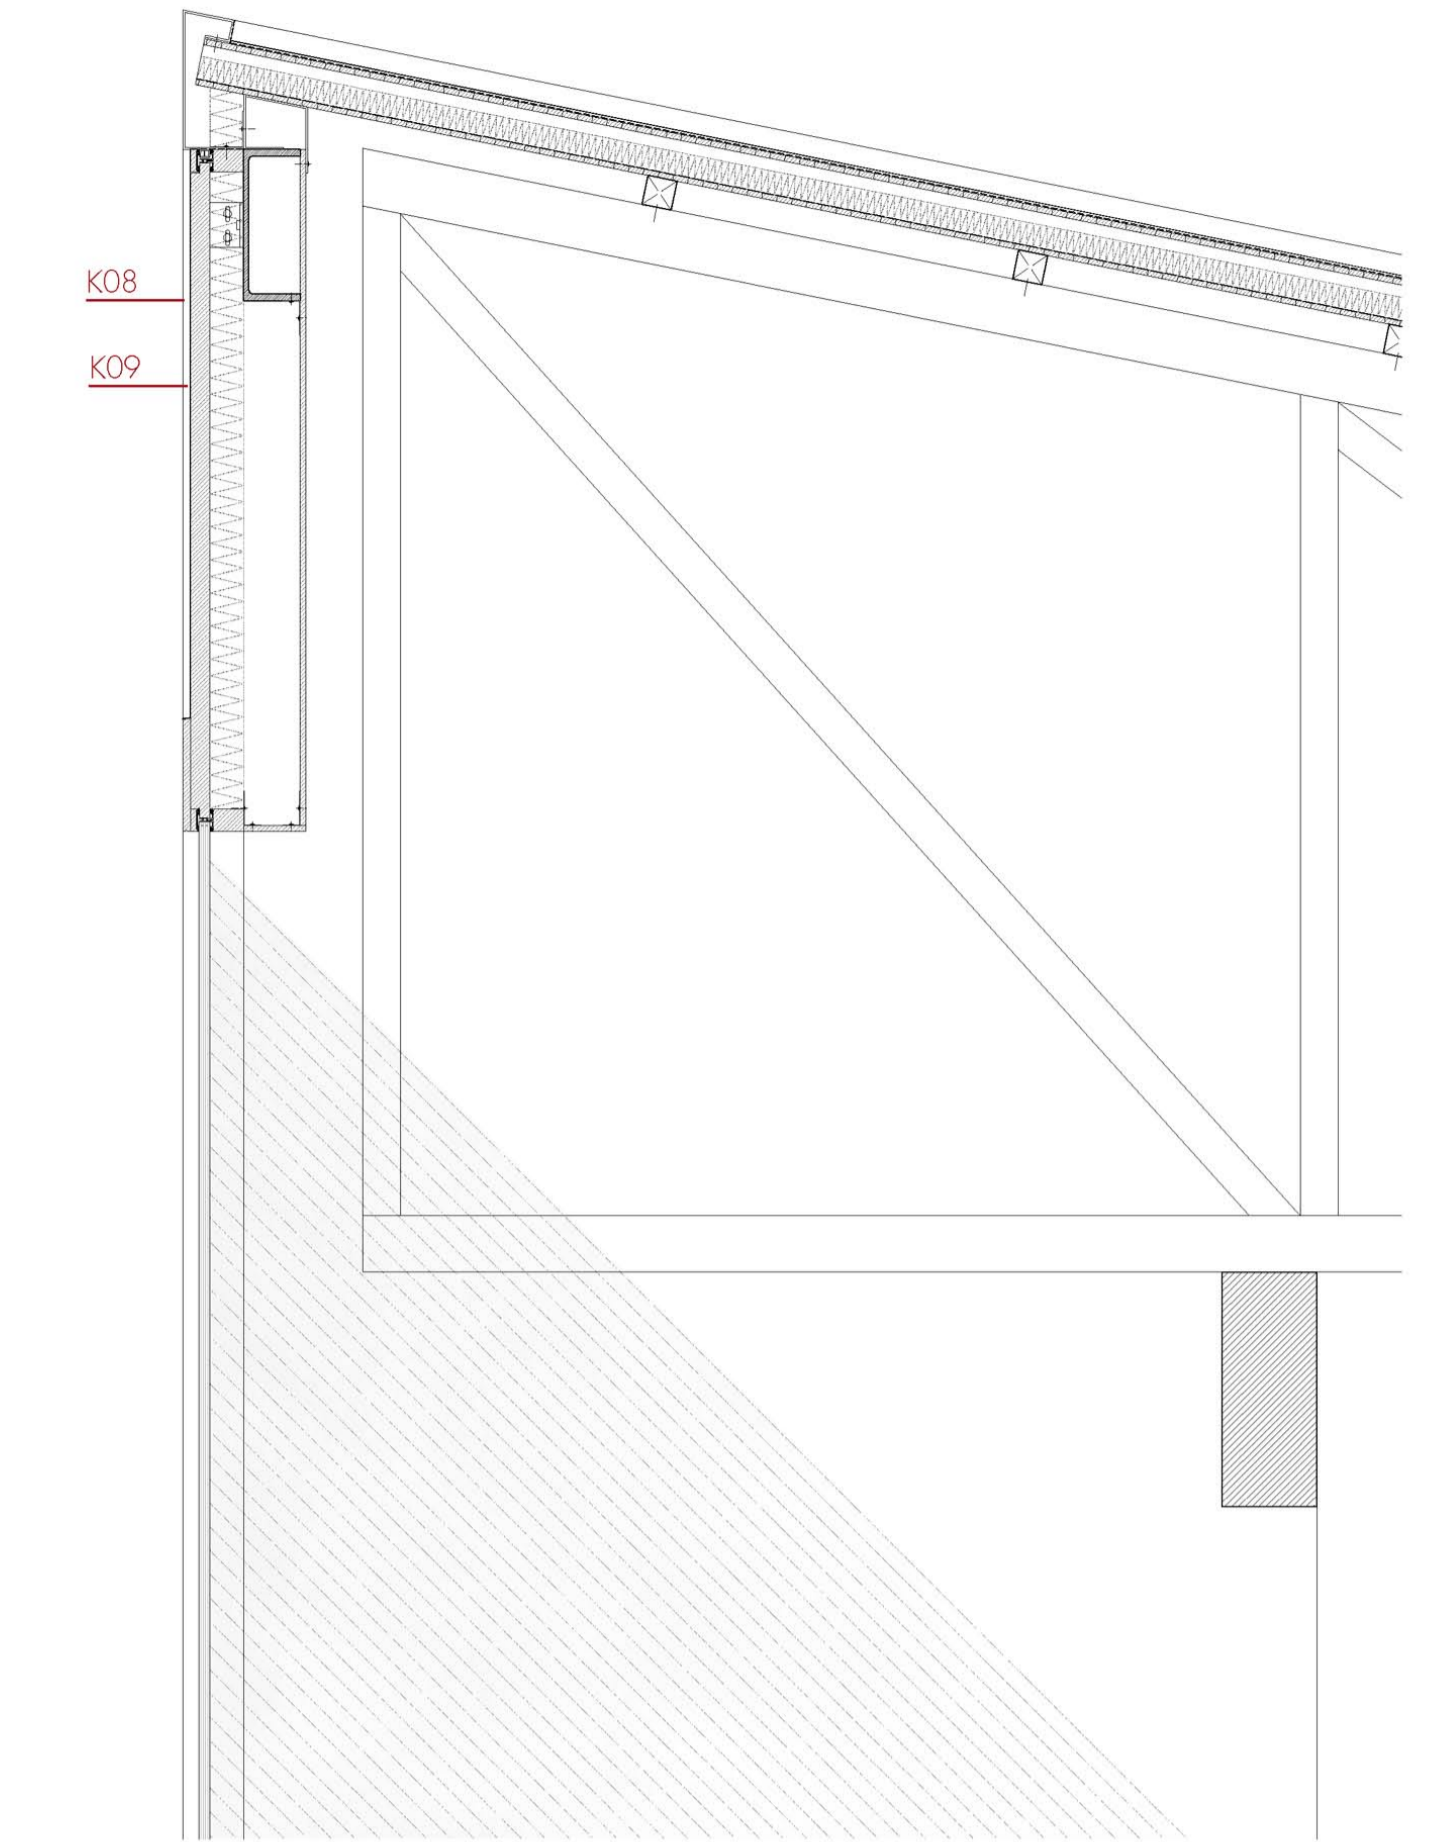

MUR CORTINA PATIS LABS
e. 1/20

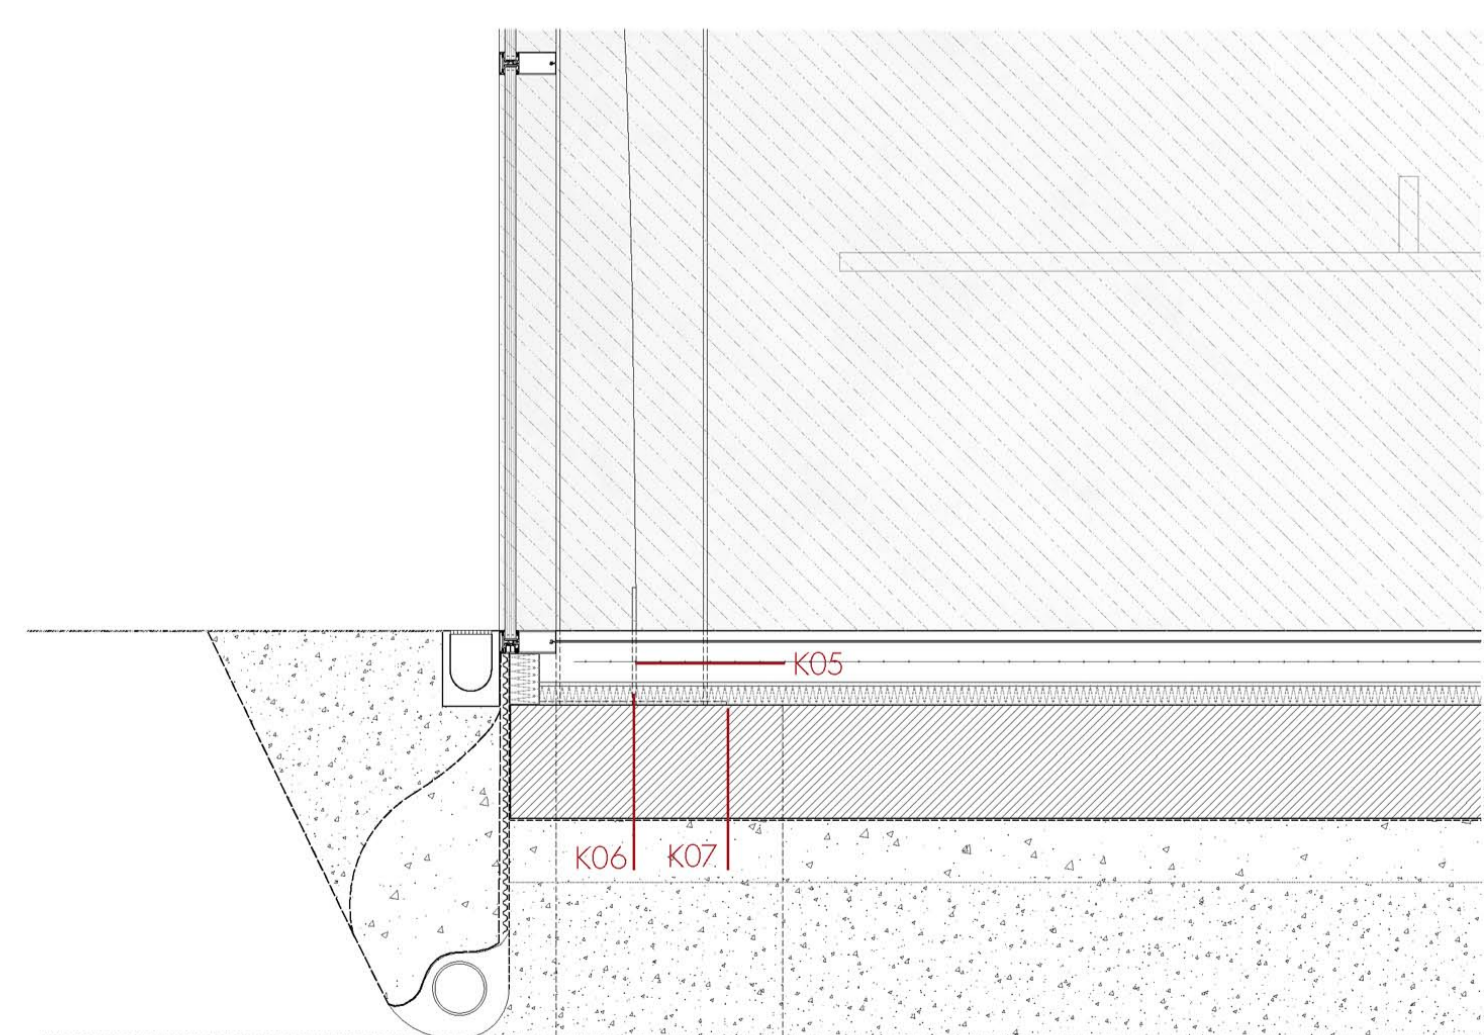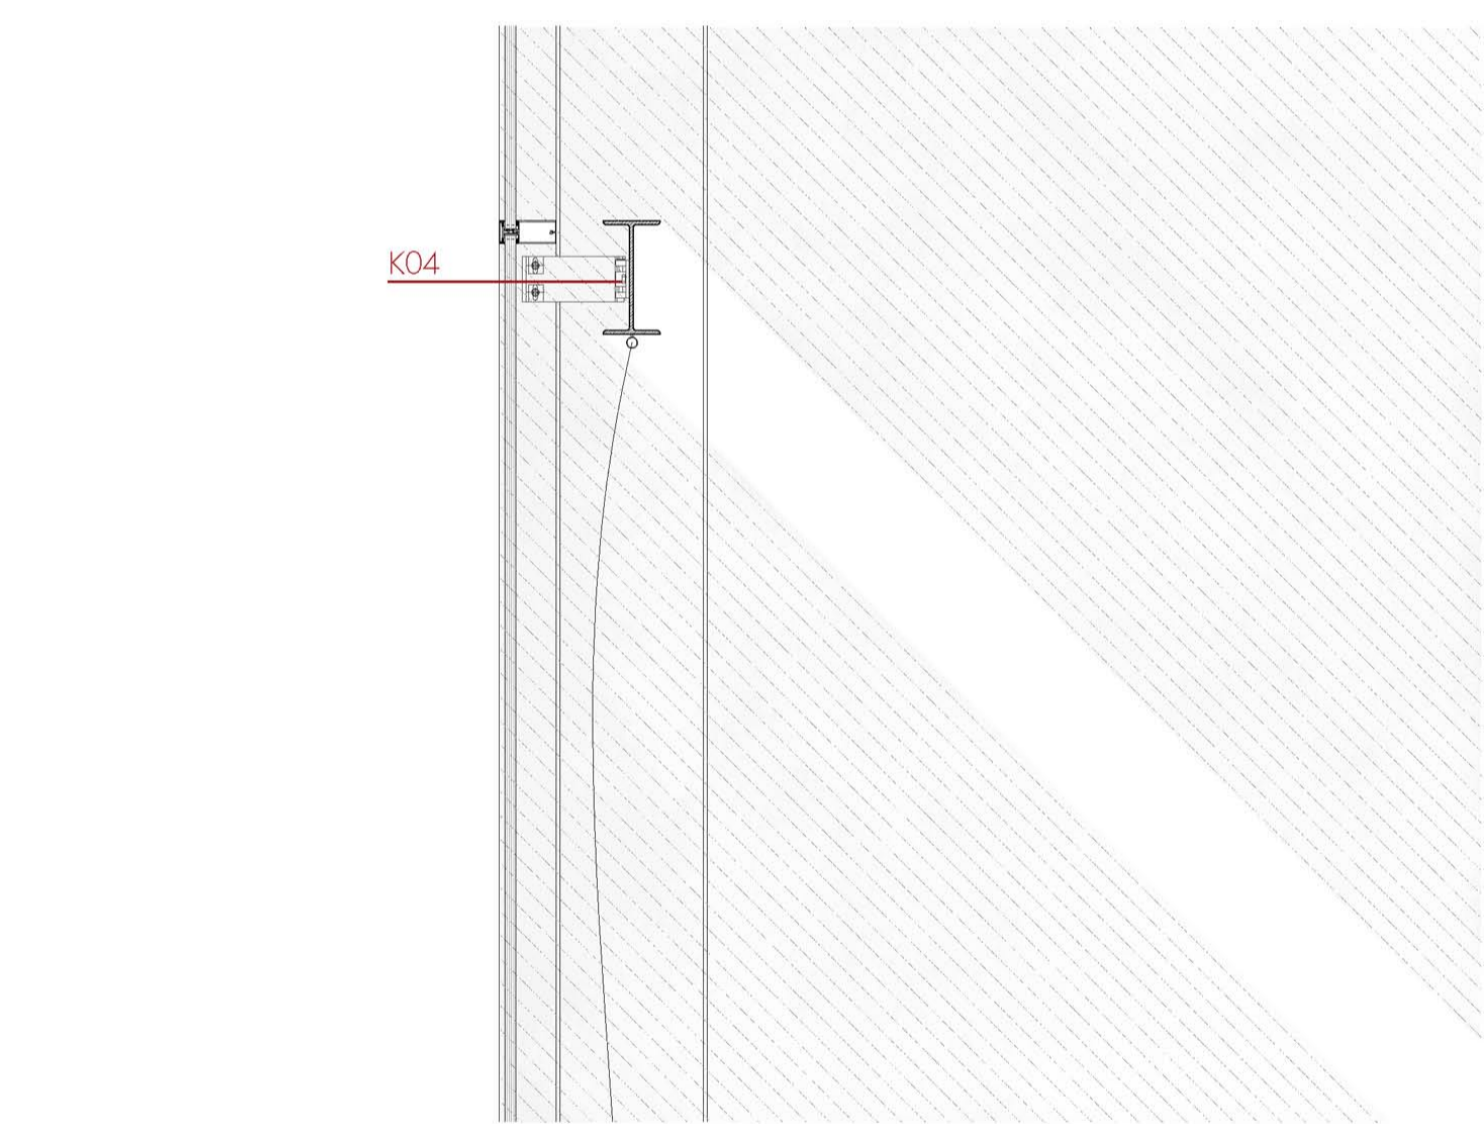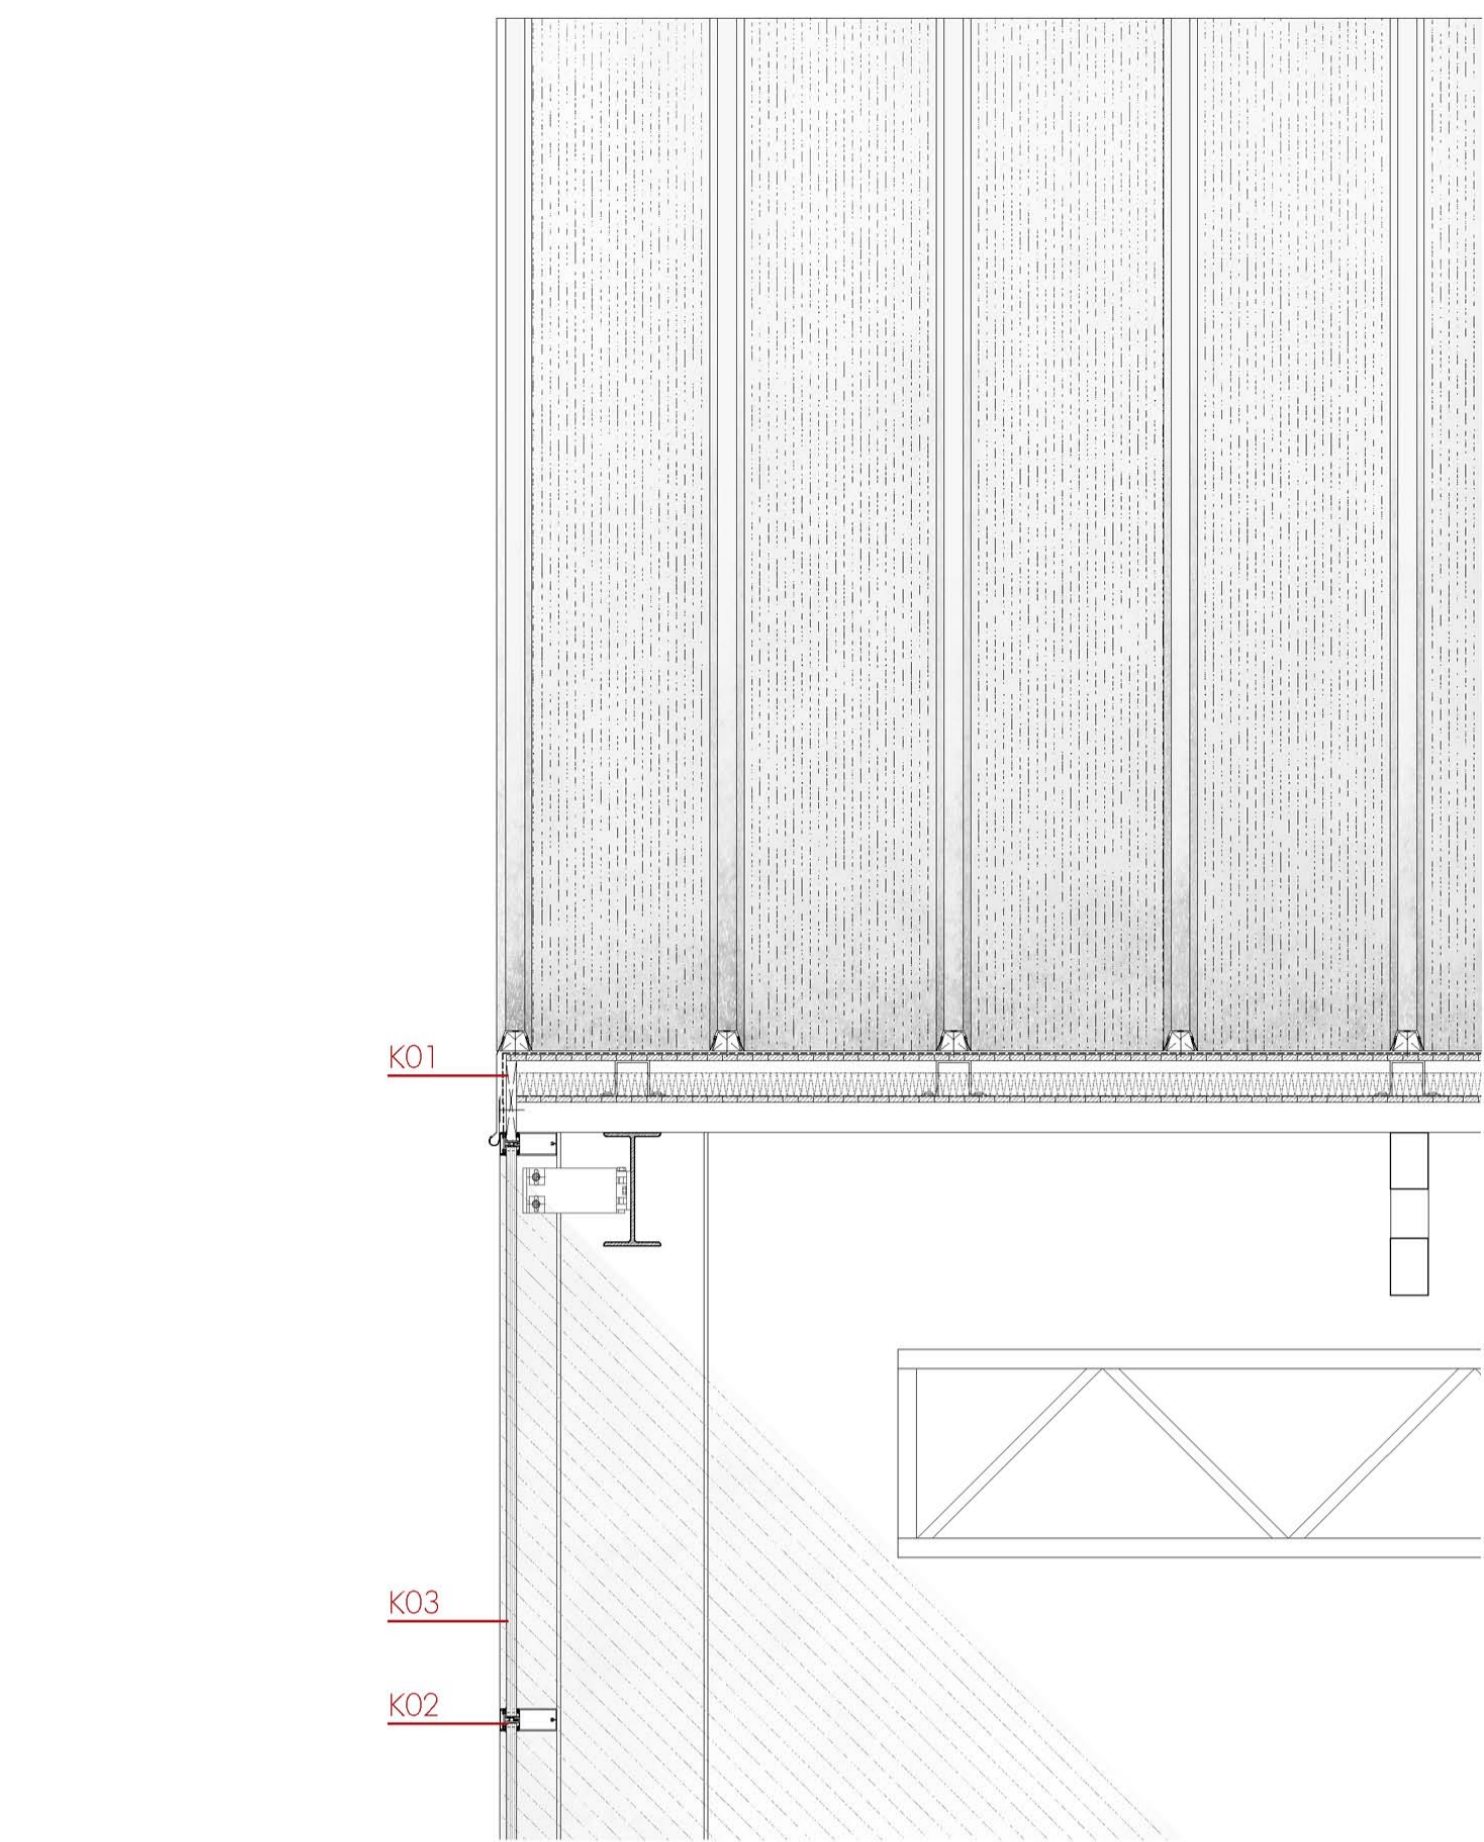

MUR CORTINA CLUB MÚSICA EXPERIMENTAL
e. 1/20