
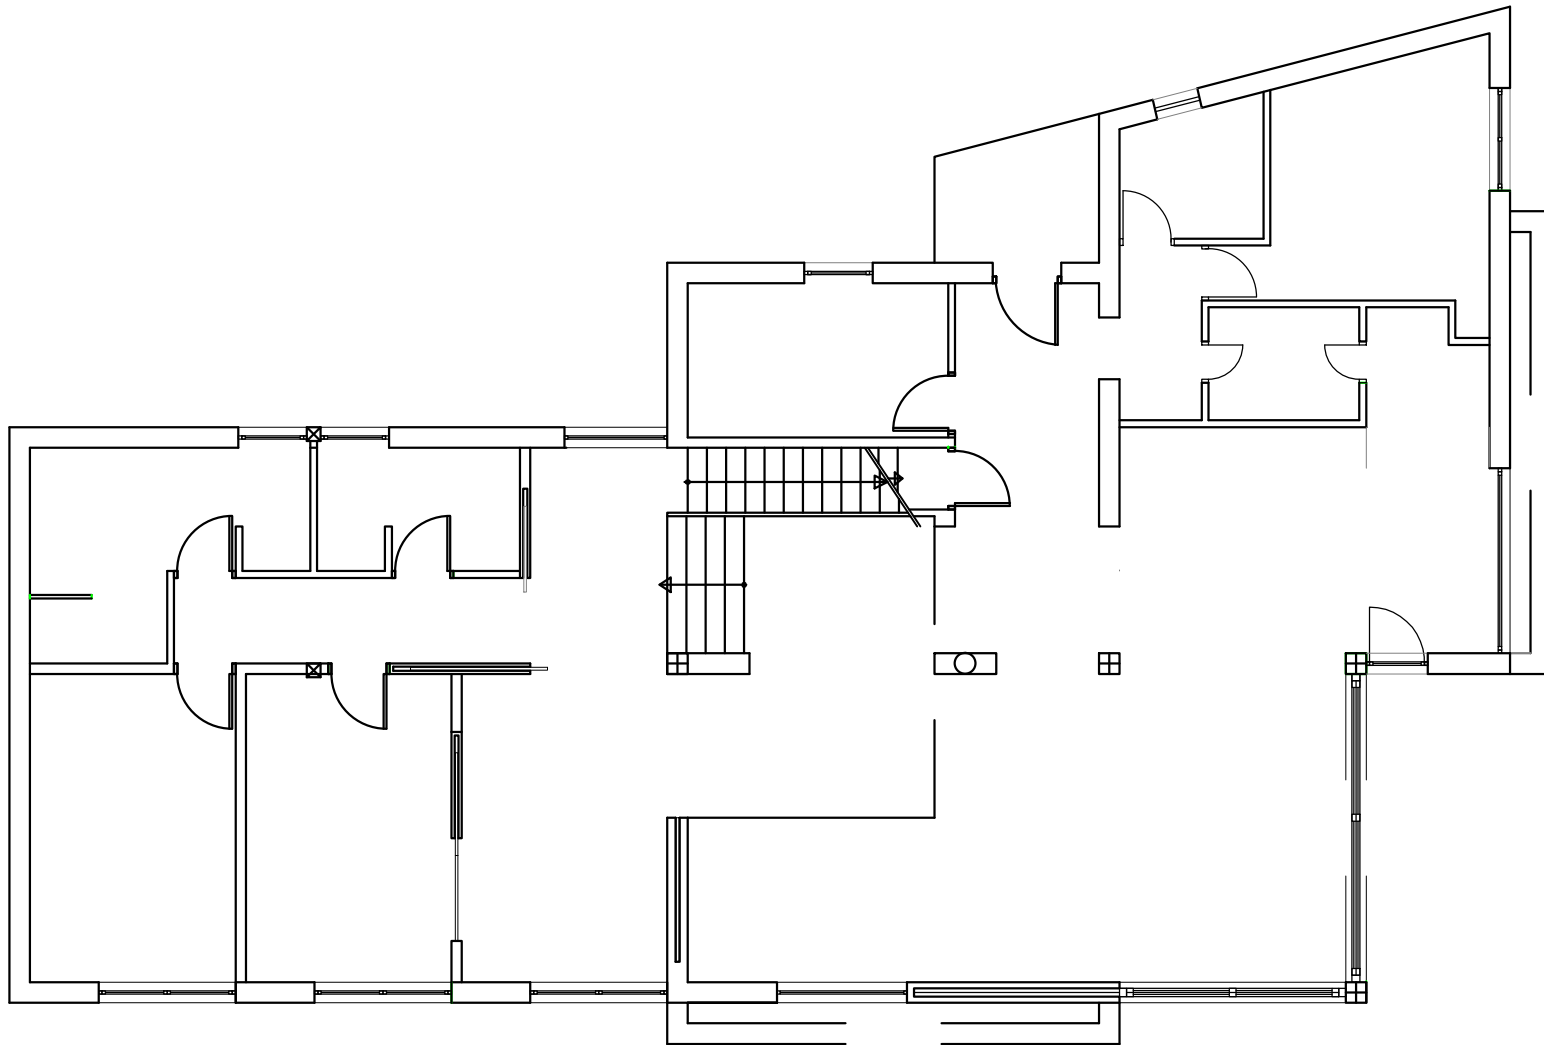

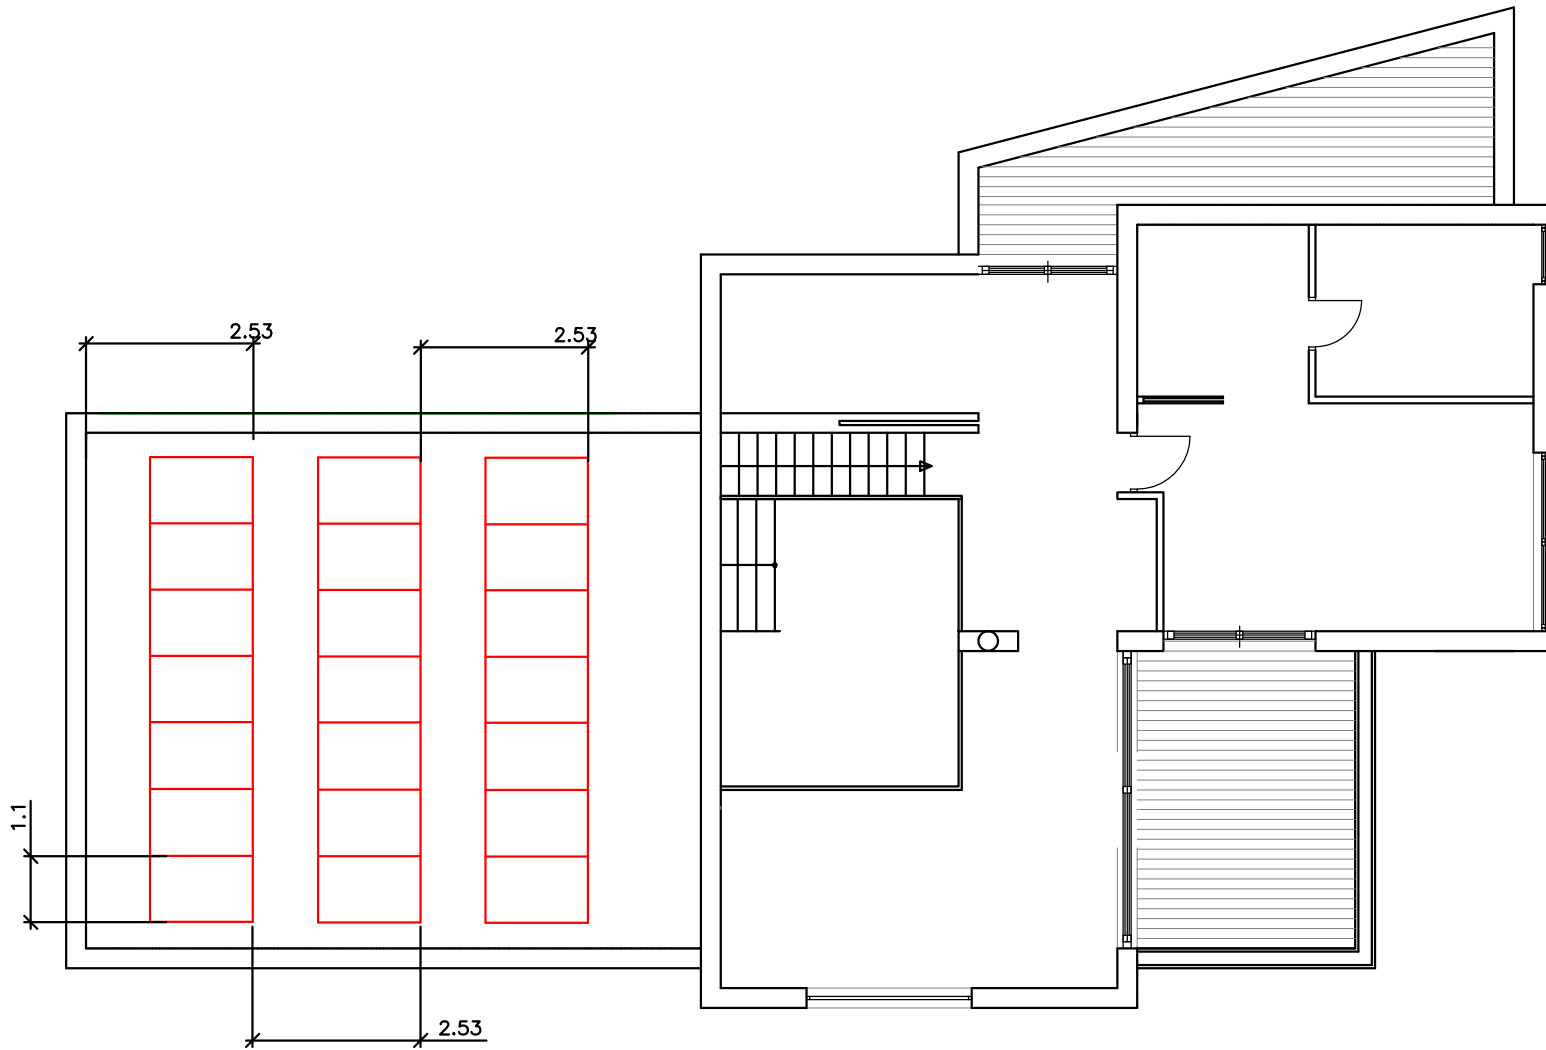



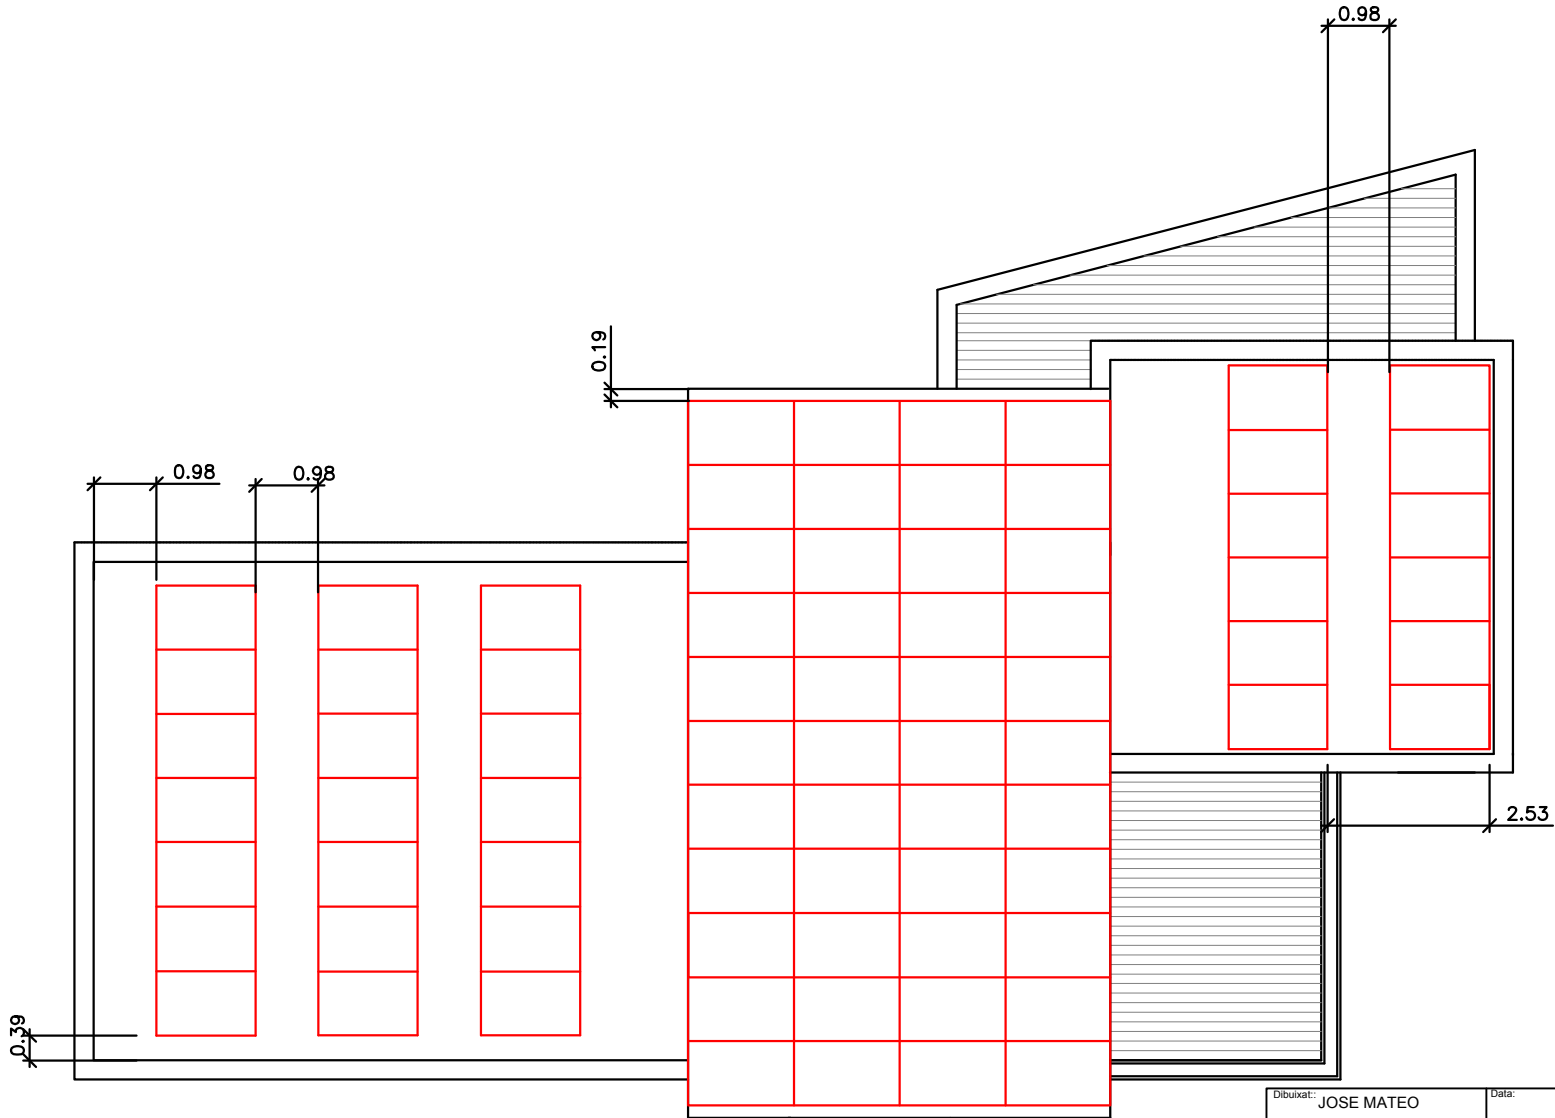
Dibuixat: JOSE MATEO		Data:	Signatura:	 Escola Universitaria Politècnica de Manresa
Verificat:				
Escala:	1:100	Projecte: INSTALACION FOTOVOLTAICA PARA AUTOCONSUMO EN UNA VIVIENDA UNIFAMILIAR		Nº de Planiol 1
		Planiol PLANTA SUBTERRANEO		




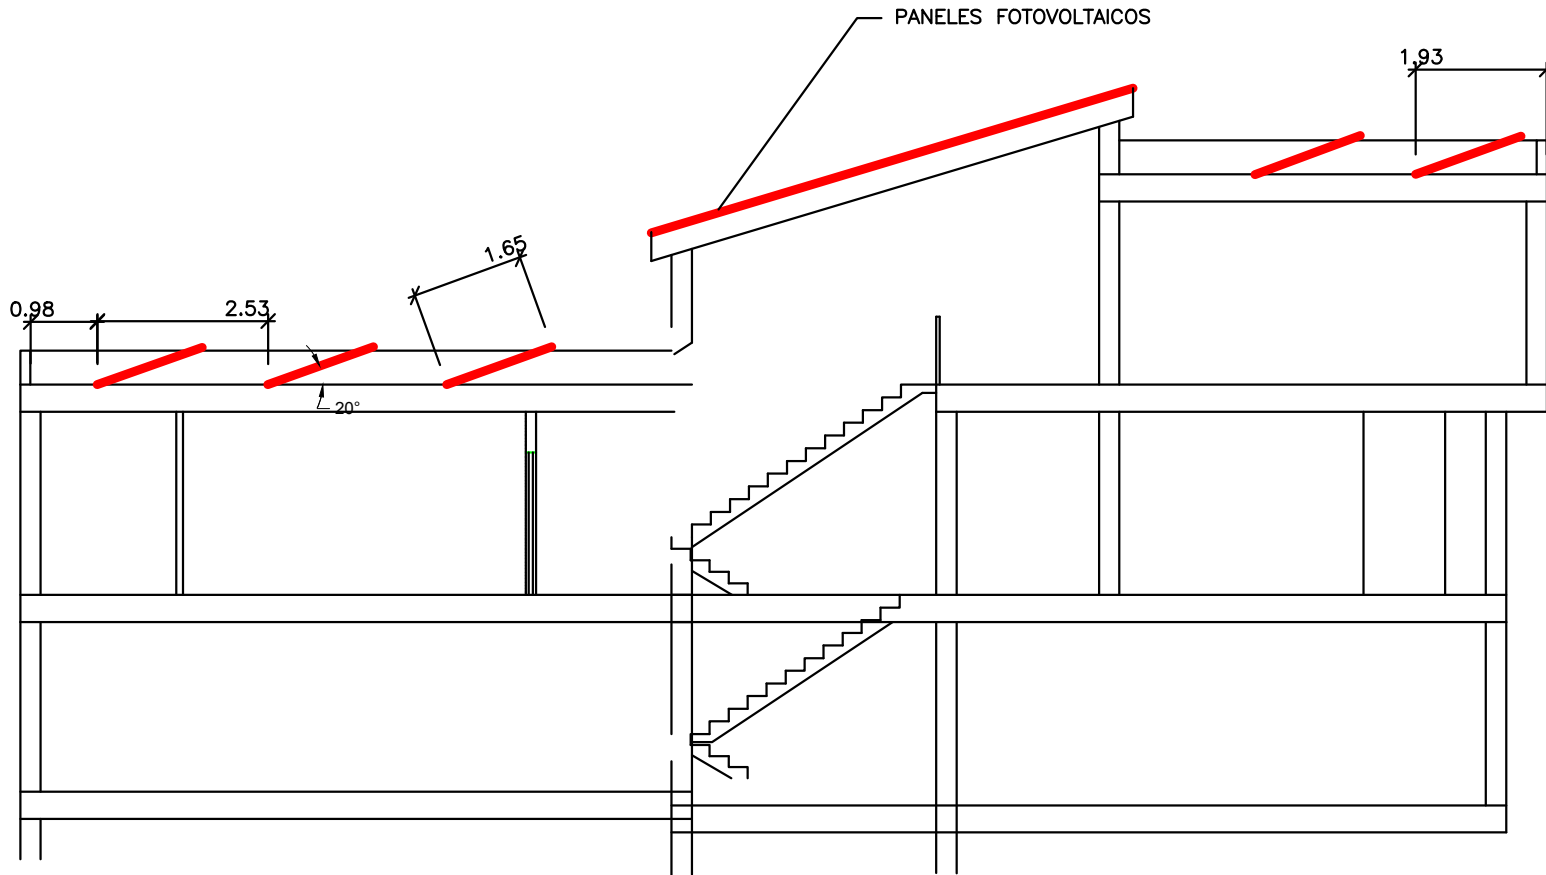
Dibuixat: JOSE MATEO		Data:	Signatura:	 Escola Universitaria Politecnica de Manresa
Verificat:				
Escala:	1:100	Projecte: INSTALACION FOTOVOLTAICA PARA AUTOCONSUMO EN UNA VIVIENDA UNIFAMILAR		Nº de Planel 2
				Planel PLANTA BAJA




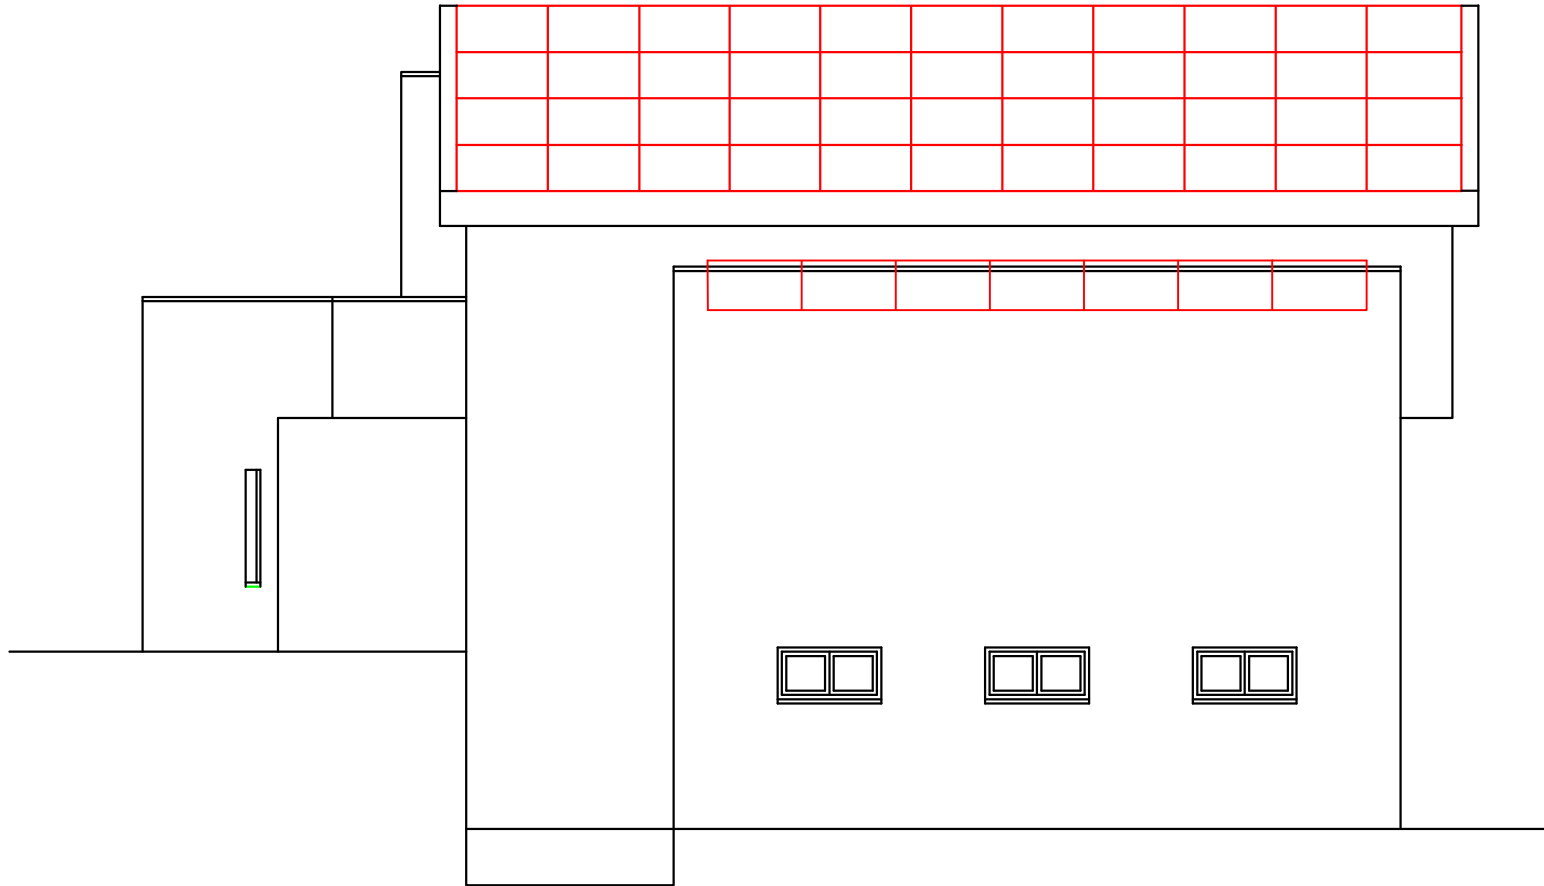
Dibuixat: JOSE MATEO		Data:	Signatura:	 Escola Universitaria Politecnica de Manresa
Verificat:				
Escala:		Projecte:		Nº de Planol
1:100		INSTALACION FOTOVOLTAICA PARA AUTOCONSUMO EN UNA VIVIENDA UNIFAMILIAR		3
				Planol PLANTA PRIMERA




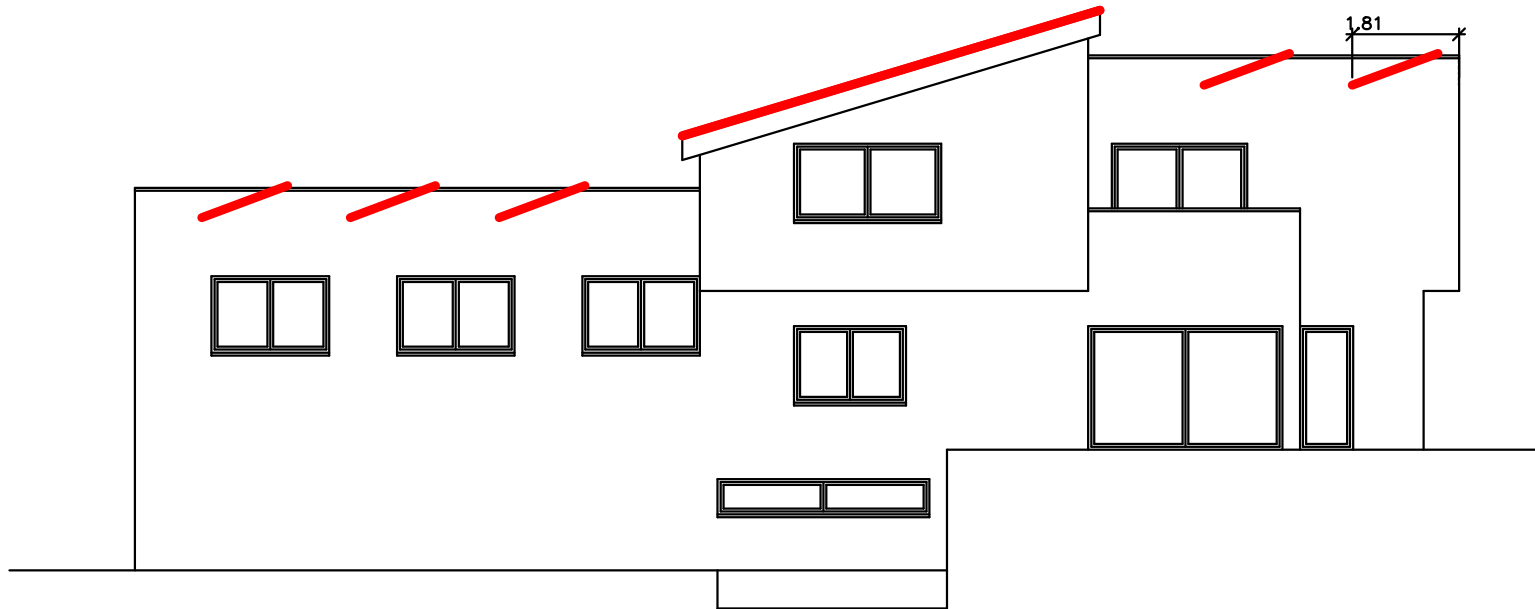
Dibuixat:	JOSE MATEO	Data:	Signatura:	 Escola Universitaria Politecnica de Manresa
Verificat:				
Escala:	1:100	Projecte:	INSTALACION FOTOVOLTAICA PARA AUTOCONSUMO EN UNA VIVIENDA UNIFAMILIAR	
			Nº de Planol	4
			Planol	CUBIERTA




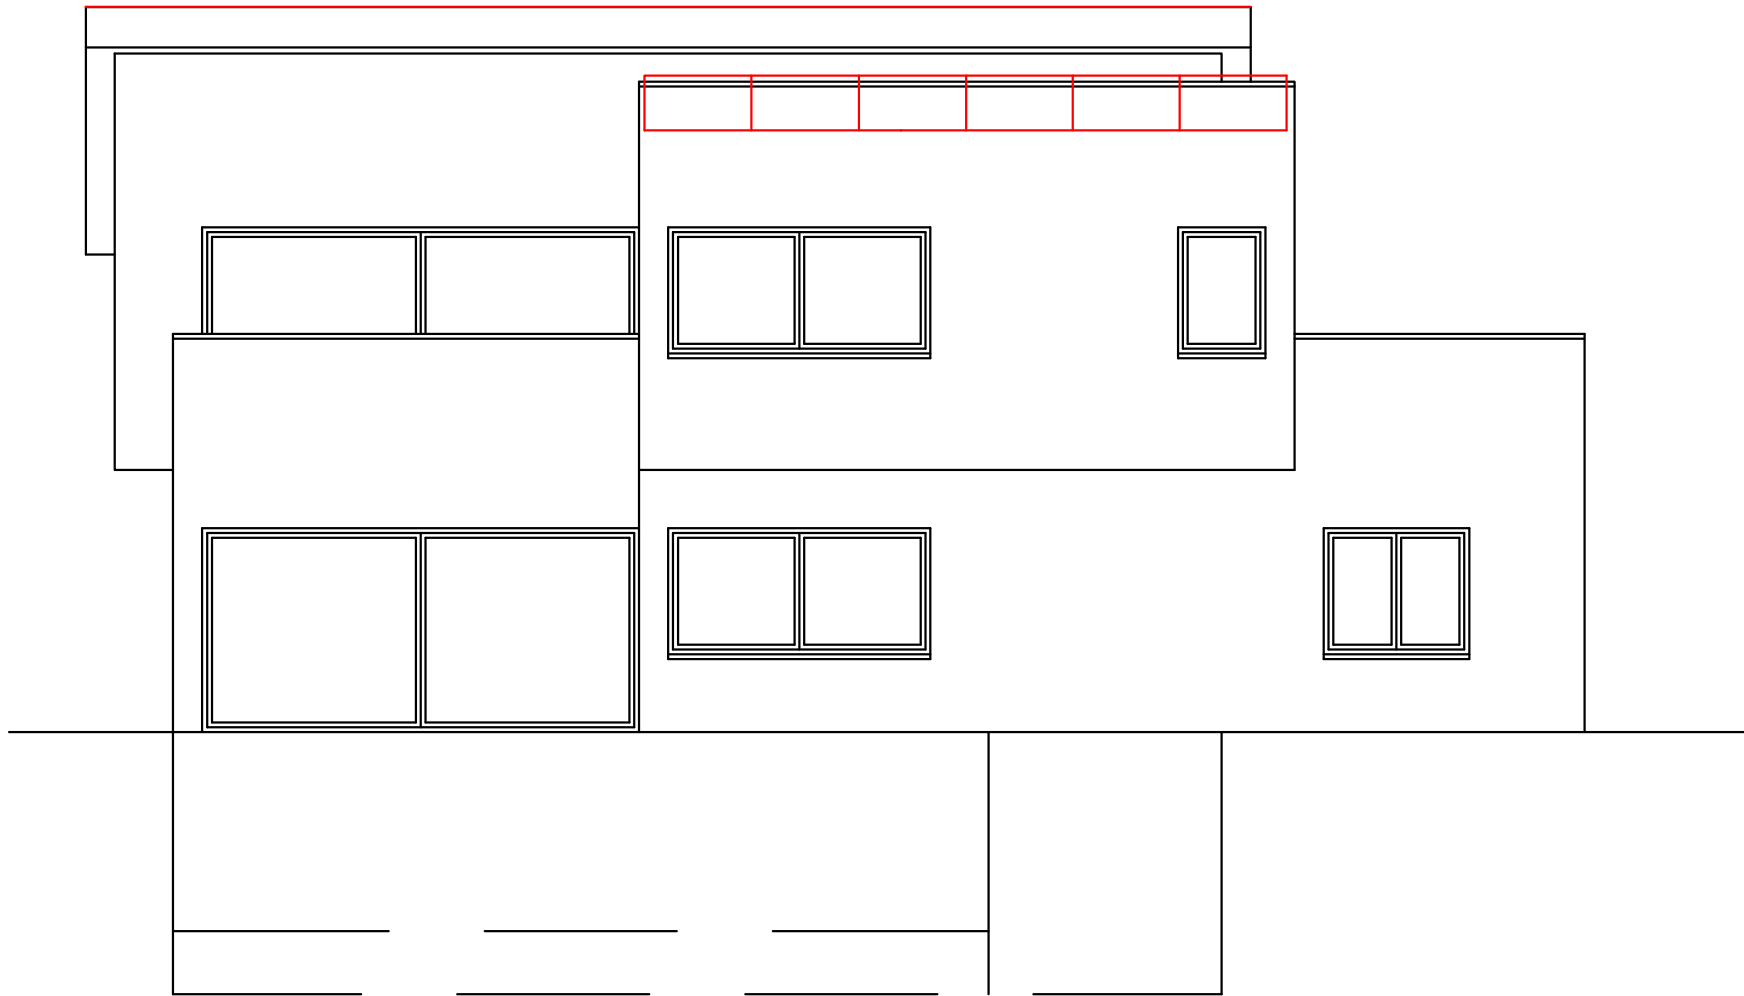
Dibuixat: JOSE MATEO		Data:	Signatura:	 Escola Universitaria Politecnica de Manresa
Verificat:				
Escala:	1:100	Projecte:	Nº de Planol 5	
		INSTALACION FOTOVOLTAICA PARA AUTOCONSUMO EN UNA VIVIENDA UNIFAMILIAR	Planol	SECCION




Dibuixat: JOSE MATEO		Data:	Signatura:	 Escola Universitaria Politècnica de Màgnesa
Verificat:				
Escala:	Projecte:		Nº de Planol	6
1:100	INSTALACION FOTOVOLTAICA PARA AUTOCONSUMO EN UNA VIVIENDA UNIFAMILIAR		Planol	FACHADA POSTERIOR





Dibuixat: JOSE MATEO		Data:	Signatura:	 Escola Universitaria Politecnica de Manresa
Verificat:				
Escala:	1:100	Projecte:		Nº de Planol 7
		INSTALACION FOTOVOLTAICA PARA AUTOCONSUMO EN UNA VIVIENDA UNIFAMILIAR		Planol FACHADA LAT IZQUIERDA




Dibuixat:	JOSE MATEO	Data:		Signatura:		 UPC	Escola Universitaria Politecnica de Manresa
Verificat:							
Escala:	1:100	Projecte:	INSTALACION FOTOVOLTAICA PARA AUTOCONSUMO EN UNA VIVIENDA UNIFAMILIAR			Nº de Planol	8
						Planol	FACHADA PRINCIPAL



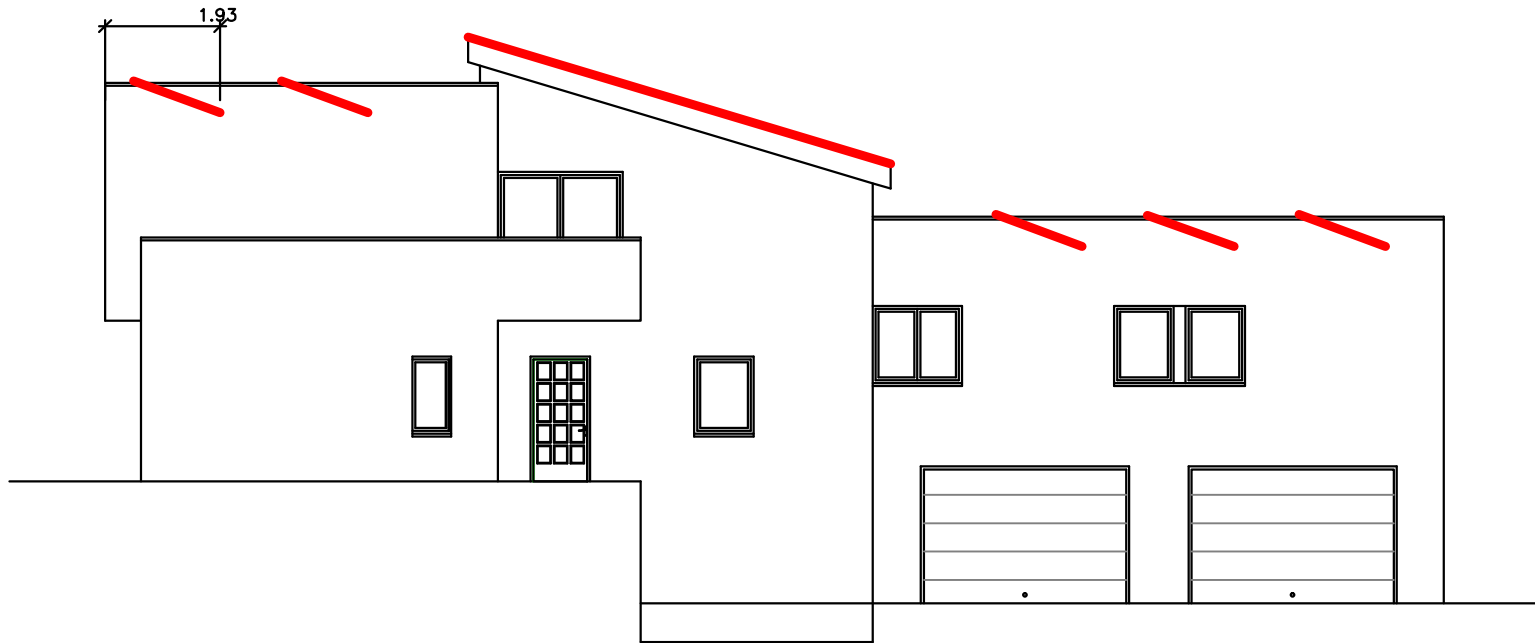

Dibuixat: JOSE MATEO		Data:	Signatura:	 Escola Universitaria Politècnica de Manresa
Verificat:				
Escala:	1:100	Projecte:		Nº de Planoi
		INSTALACION FOTOVOLTAICA PARA AUTOCONSUMO EN UNA VIVIENDA UNIFAMILIAR		9
				Planoi FACHADA LAT DERECHA

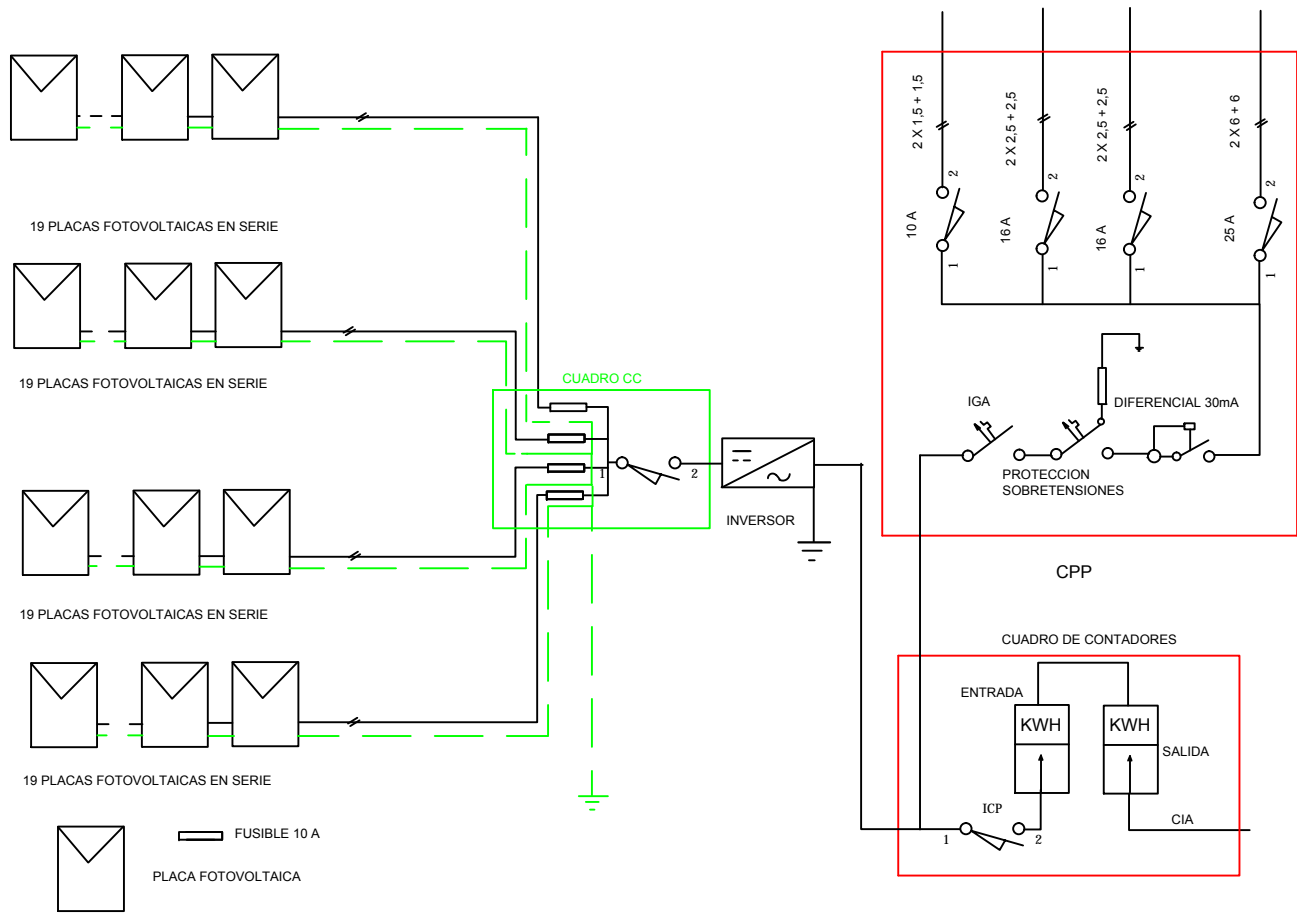

Dibujat:	JOSE MATEO	Data:		Signatura:		Escola Universitaria Politècnica de Manresa
Verificat:						
Escala:		Projecte:	INSTALACION FOTOVOLTAICA PARA AUTOCONSUMO EN UNA VIVIENDA UNIFAMILIAR		Nº de Planel	10
					Planel	ESQUEMA ELECTRICO


# **INSTALACION FOTOVOLTAICA PARA AUTOCONSUMO EN UNA VIVIENDA UNIFAMILIAR**


## **PLANOS**


**NOMBRE: JOSE MATEO JIMENEZ**  
**TITULACION: GRADO INGENIERIA ELECTRONICA**  
**CONVOCATORIA: JUNIO 2015**  
**DIRECTOR PROYECTO: JOAN CASALS ARTIGAS**


## **INDICE**


<b>Plano 1 .....</b>	<b>Planta Subterraneo</b>
<b>Plano 2 .....</b>	<b>Planta Baja</b>
<b>Plano 3 .....</b>	<b>Planta Primera</b>
<b>Plano 4 .....</b>	<b>Cubierta</b>
<b>Plano 5 .....</b>	<b>Sección</b>
<b>Plano 6 .....</b>	<b>Fachada Posterior</b>
<b>Plano 7 .....</b>	<b>Fachada Lateral Izquierda</b>
<b>Plano 8 .....</b>	<b>Fachada Principal</b>
<b>Plano 9 .....</b>	<b>Fachada Lateral Derecha</b>
<b>Plano 10 .....</b>	<b>Esquema Eléctrico</b>

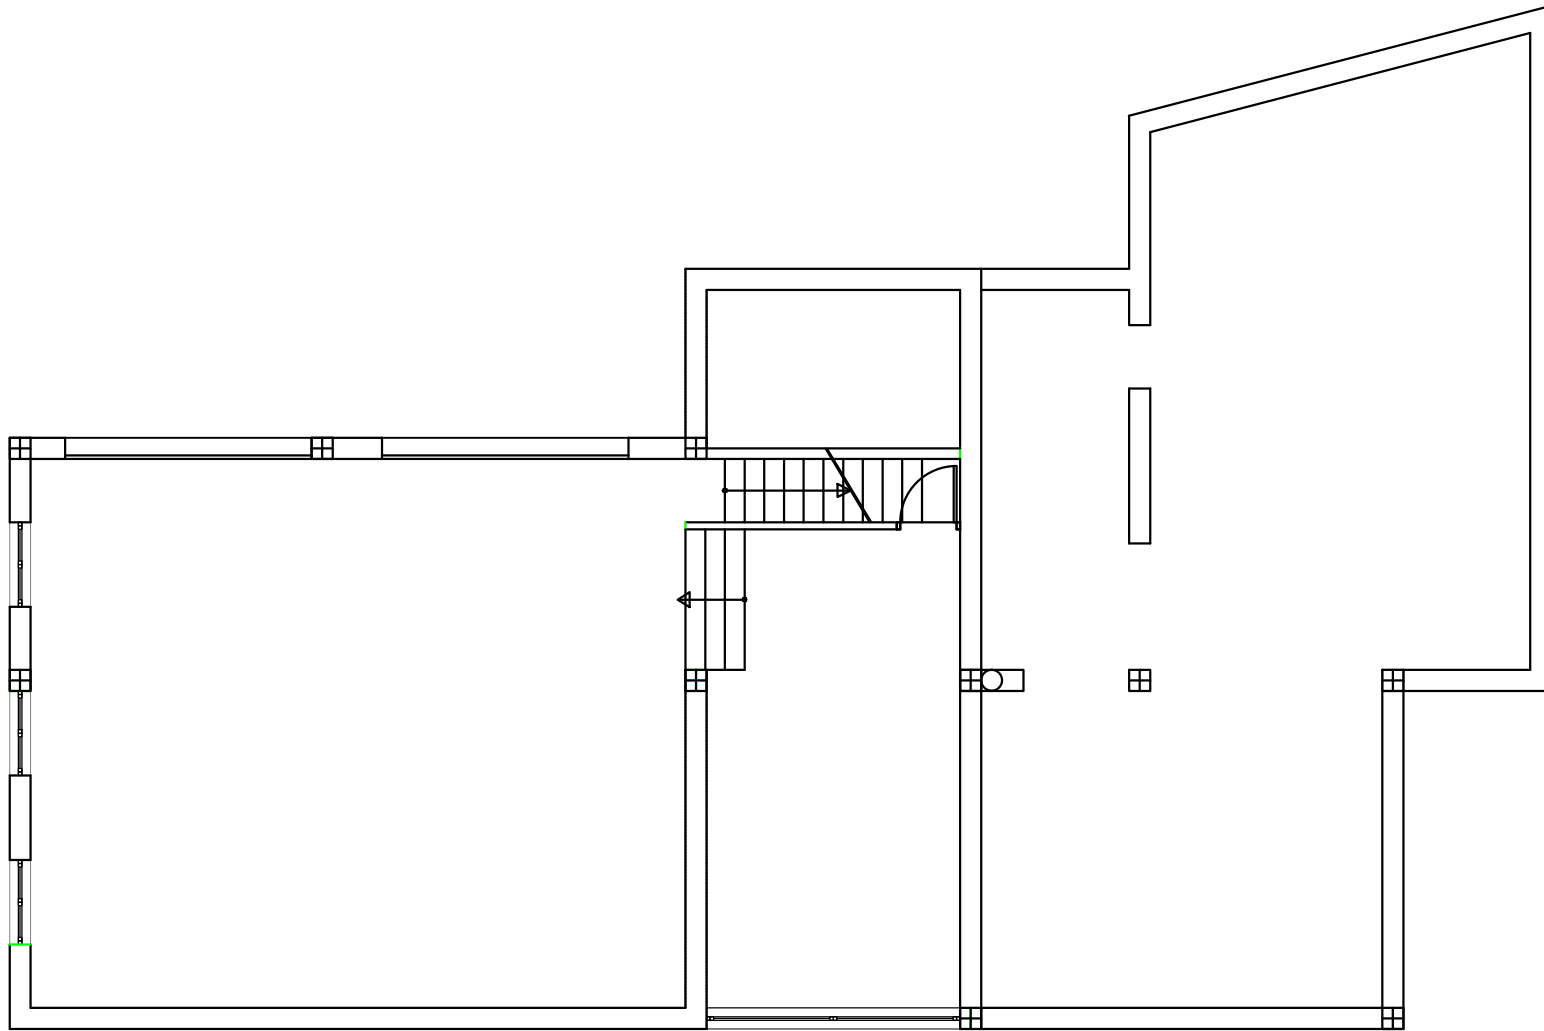


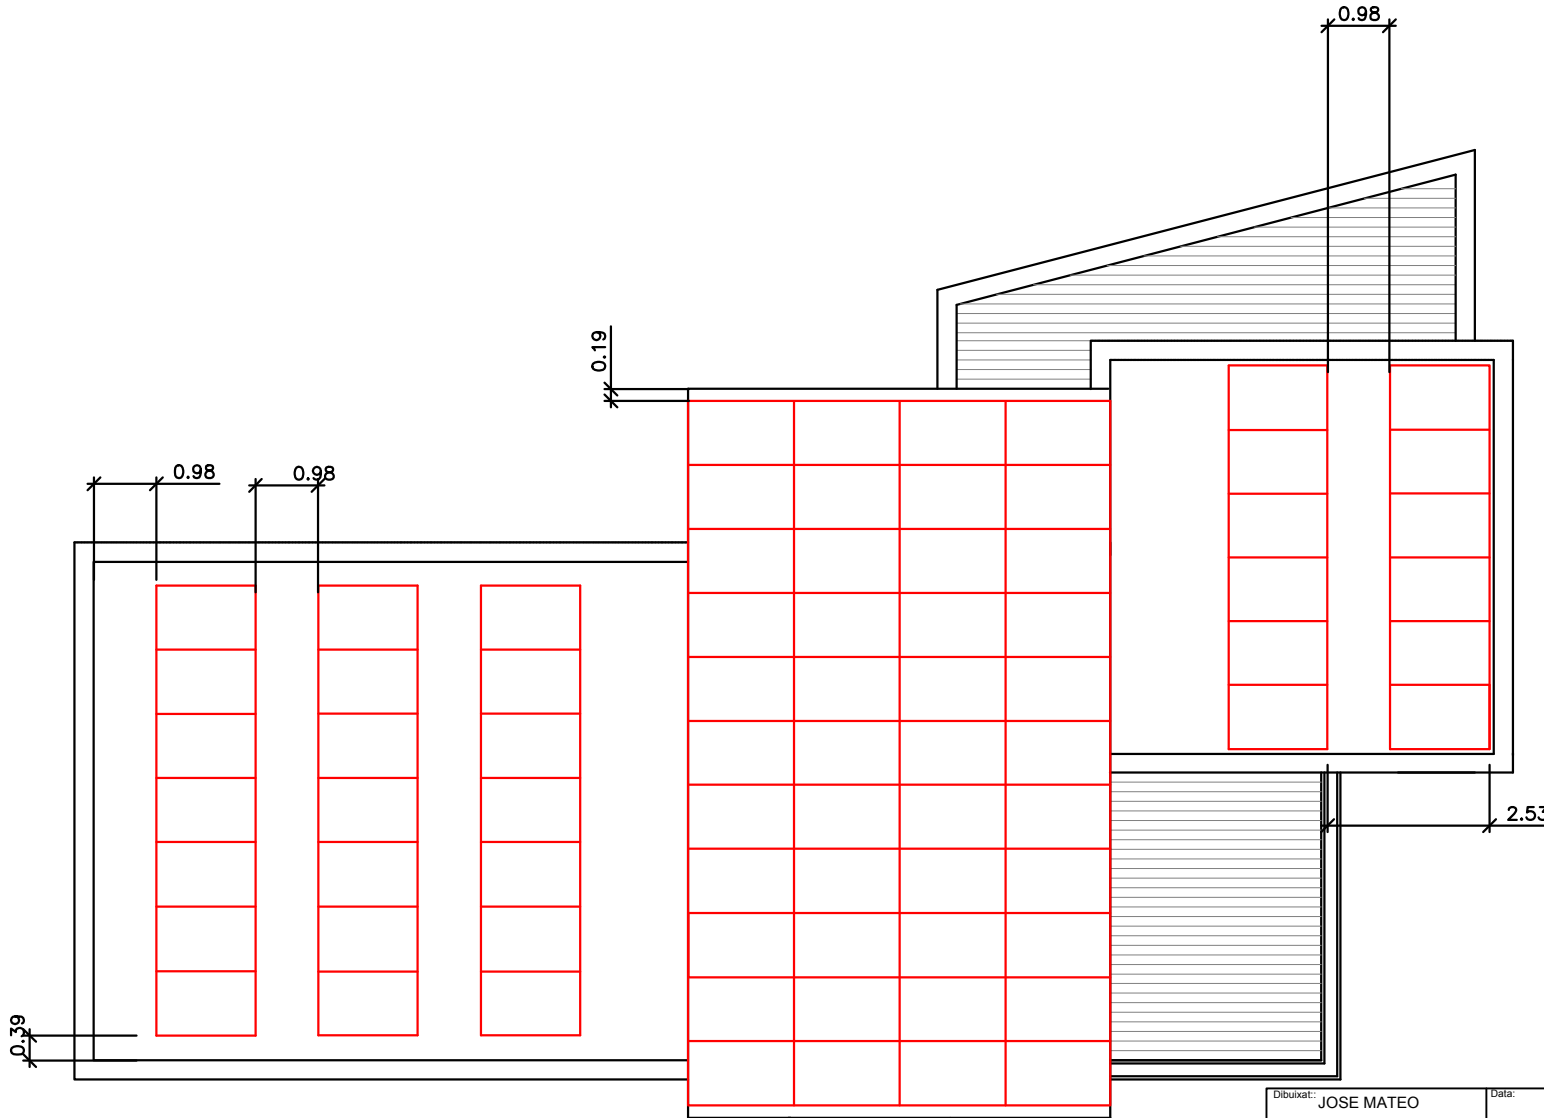
Dibuixat: JOSE MATEO		Data:	Signatura:	 Escola Universitaria Politècnica de Manresa
Verificat:				
Escala:	1:100	Projecte: INSTALACION FOTOVOLTAICA PARA AUTOCONSUMO EN UNA VIVIENDA UNIFAMILIAR		Nº de Planiol 1
				Planiol PLANTA SUBTERRANEO

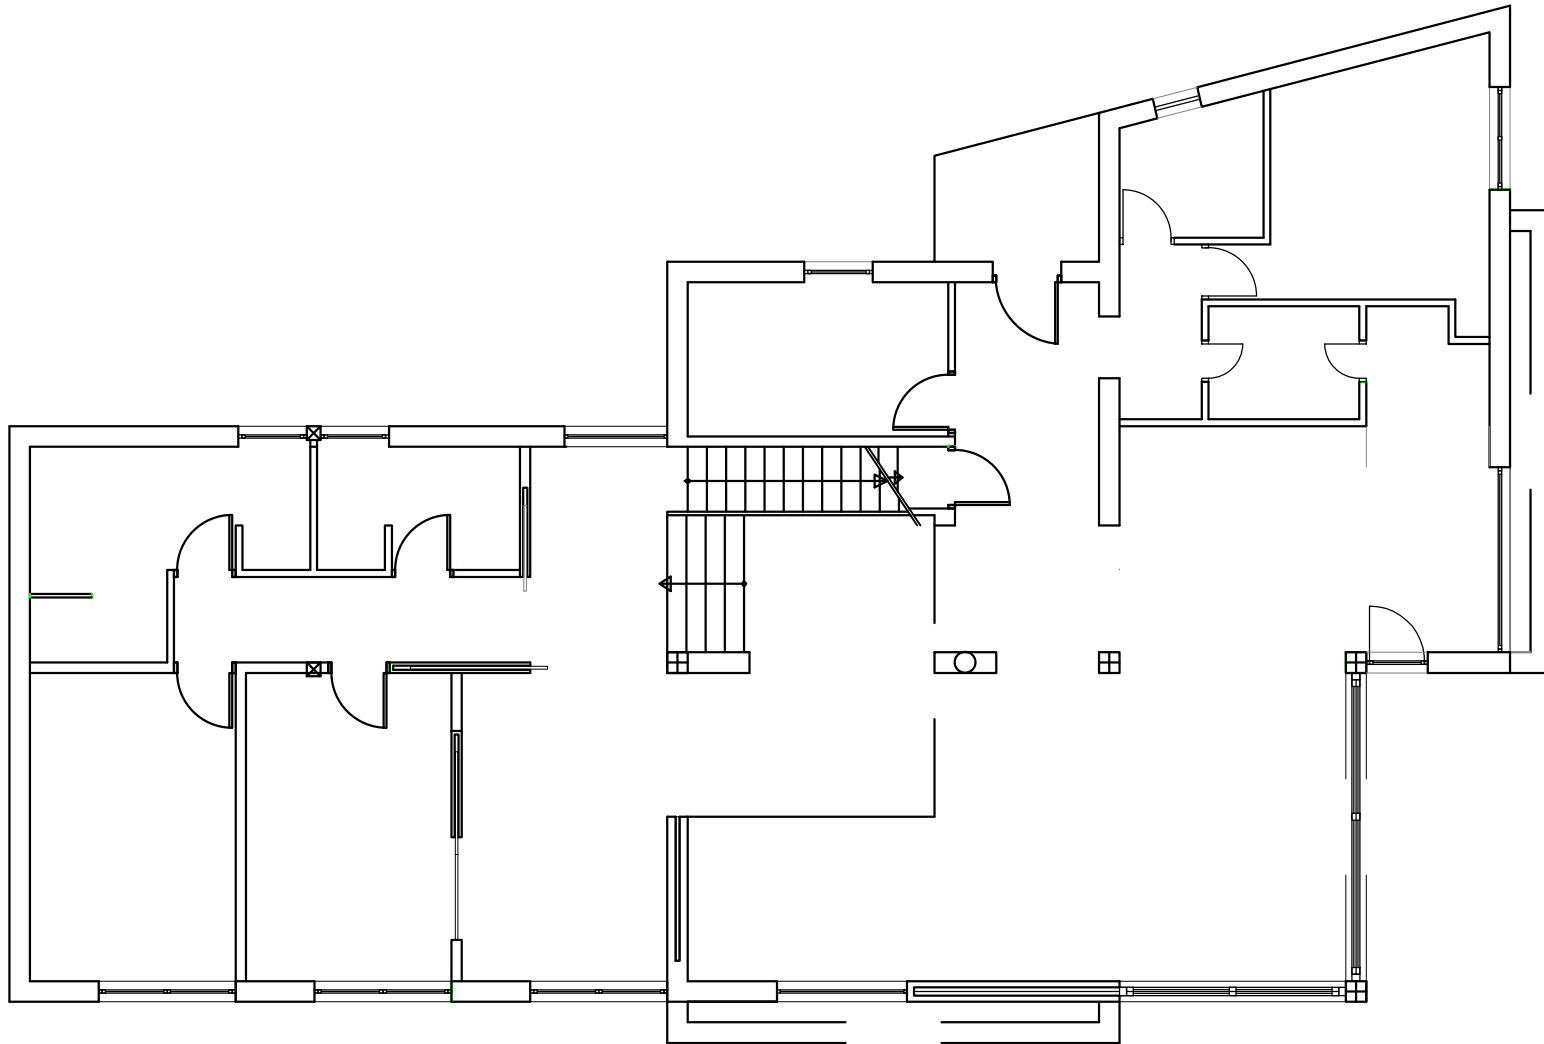


Dibuixat: JOSE MATEO		Data:	Signatura:	 Escola Universitaria Politecnica de Manresa
Verificat:				
Escala:	1:100	Projecte:		Nº de Plànol
		INSTALACION FOTOVOLTAICA PARA AUTOCONSUMO EN UNA VIVIENDA UNIFAMILAR		2
				Plànol PLANTA BAJA

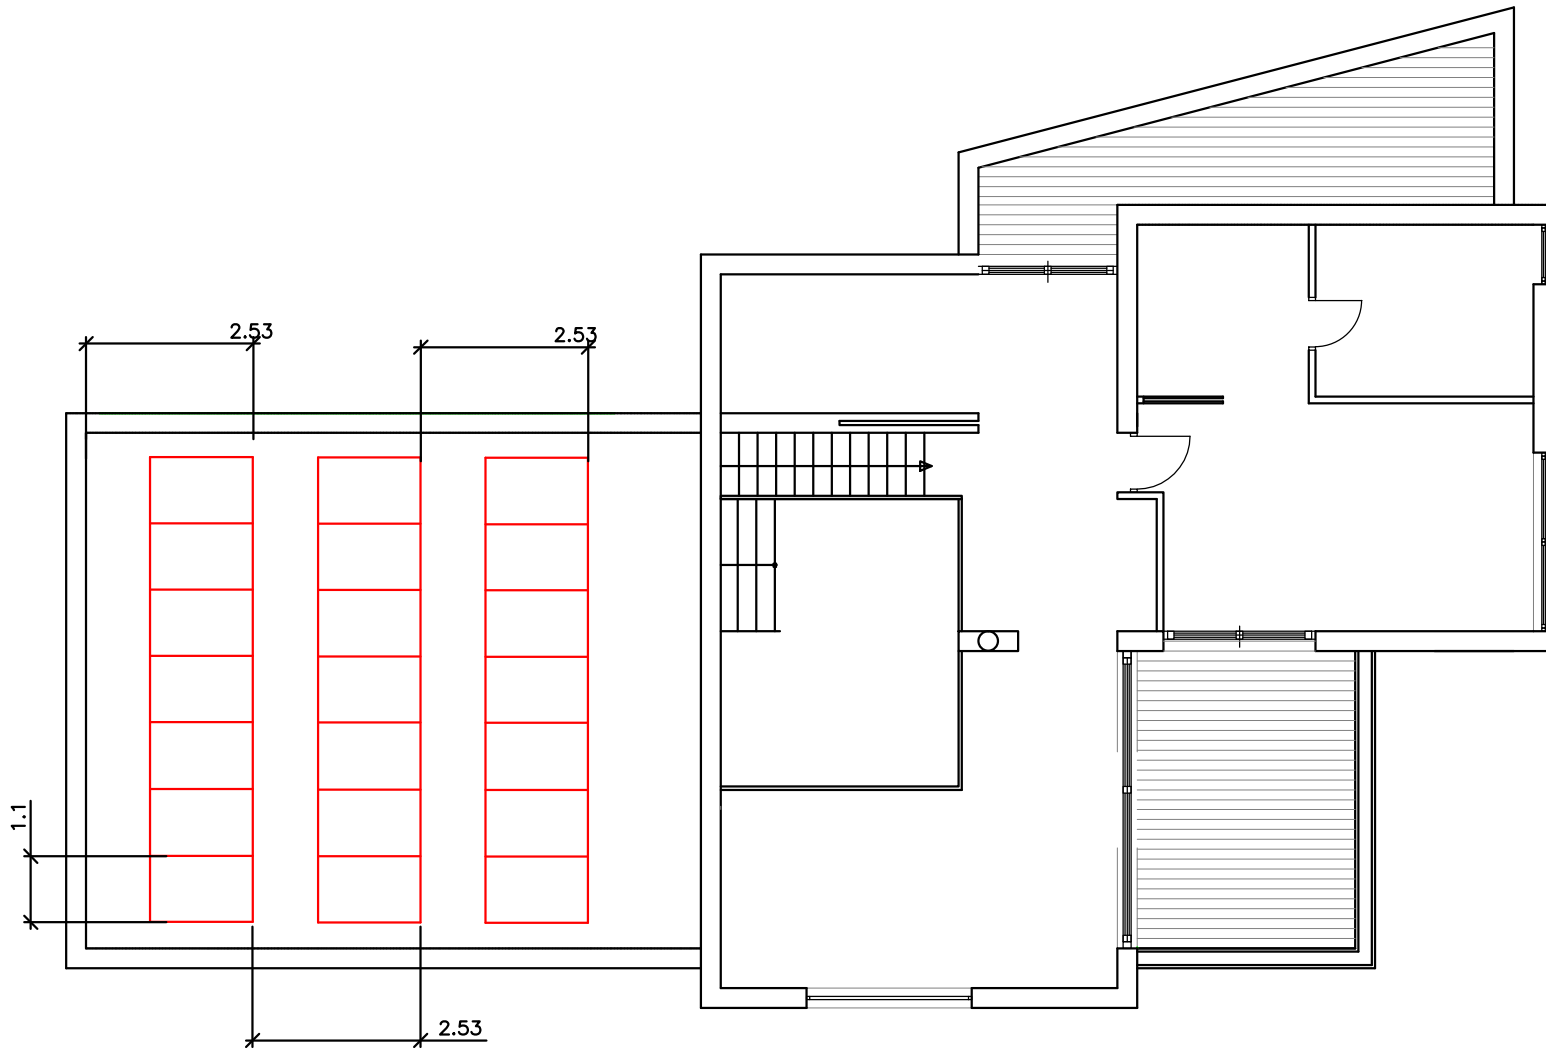



Dibuixat: JOSE MATEO		Data:	Signatura:	 Escola Universitaria Politecnica de Manresa
Verificat:				
Escala:		Projecte:		Nº de Planol
1:100		INSTALACION FOTOVOLTAICA PARA AUTOCONSUMO EN UNA VIVIENDA UNIFAMILIAR		3
				Planol PLANTA PRIMERA





Dibuxat:	JOSE MATEO	Data:	Signatura:	 Escola Universitaria Politecnica de Manresa
Verificat:				
Escala:	1:100	Projecte:	INSTALACION FOTOVOLTAICA PARA AUTOCONSUMO EN UNA VIVIENDA UNIFAMILIAR	
			Nº de Planol	4
			Planol	CUBIERTA




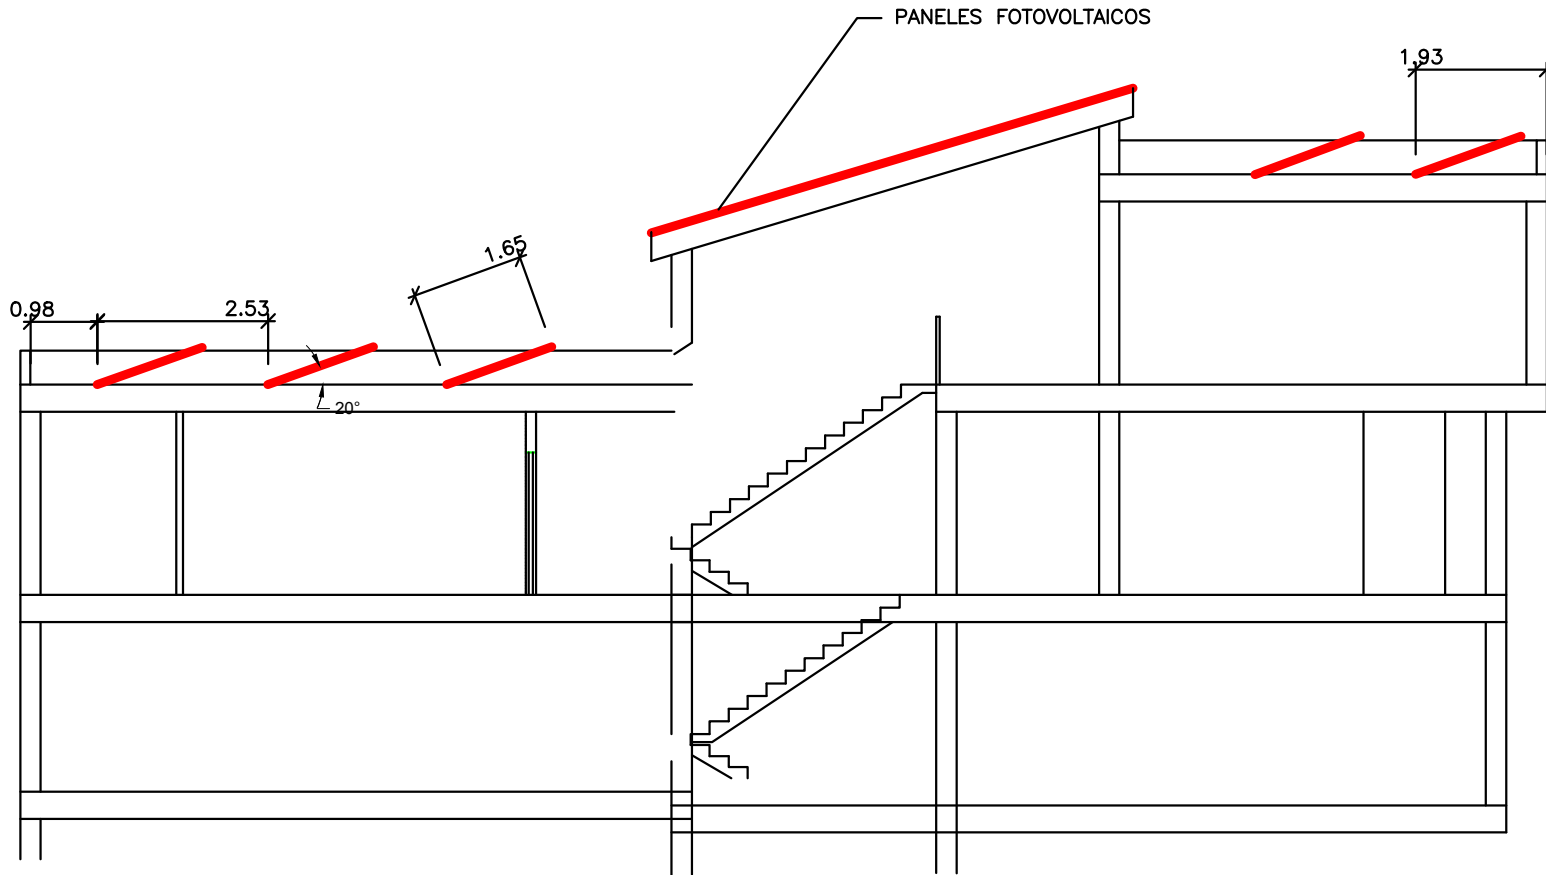


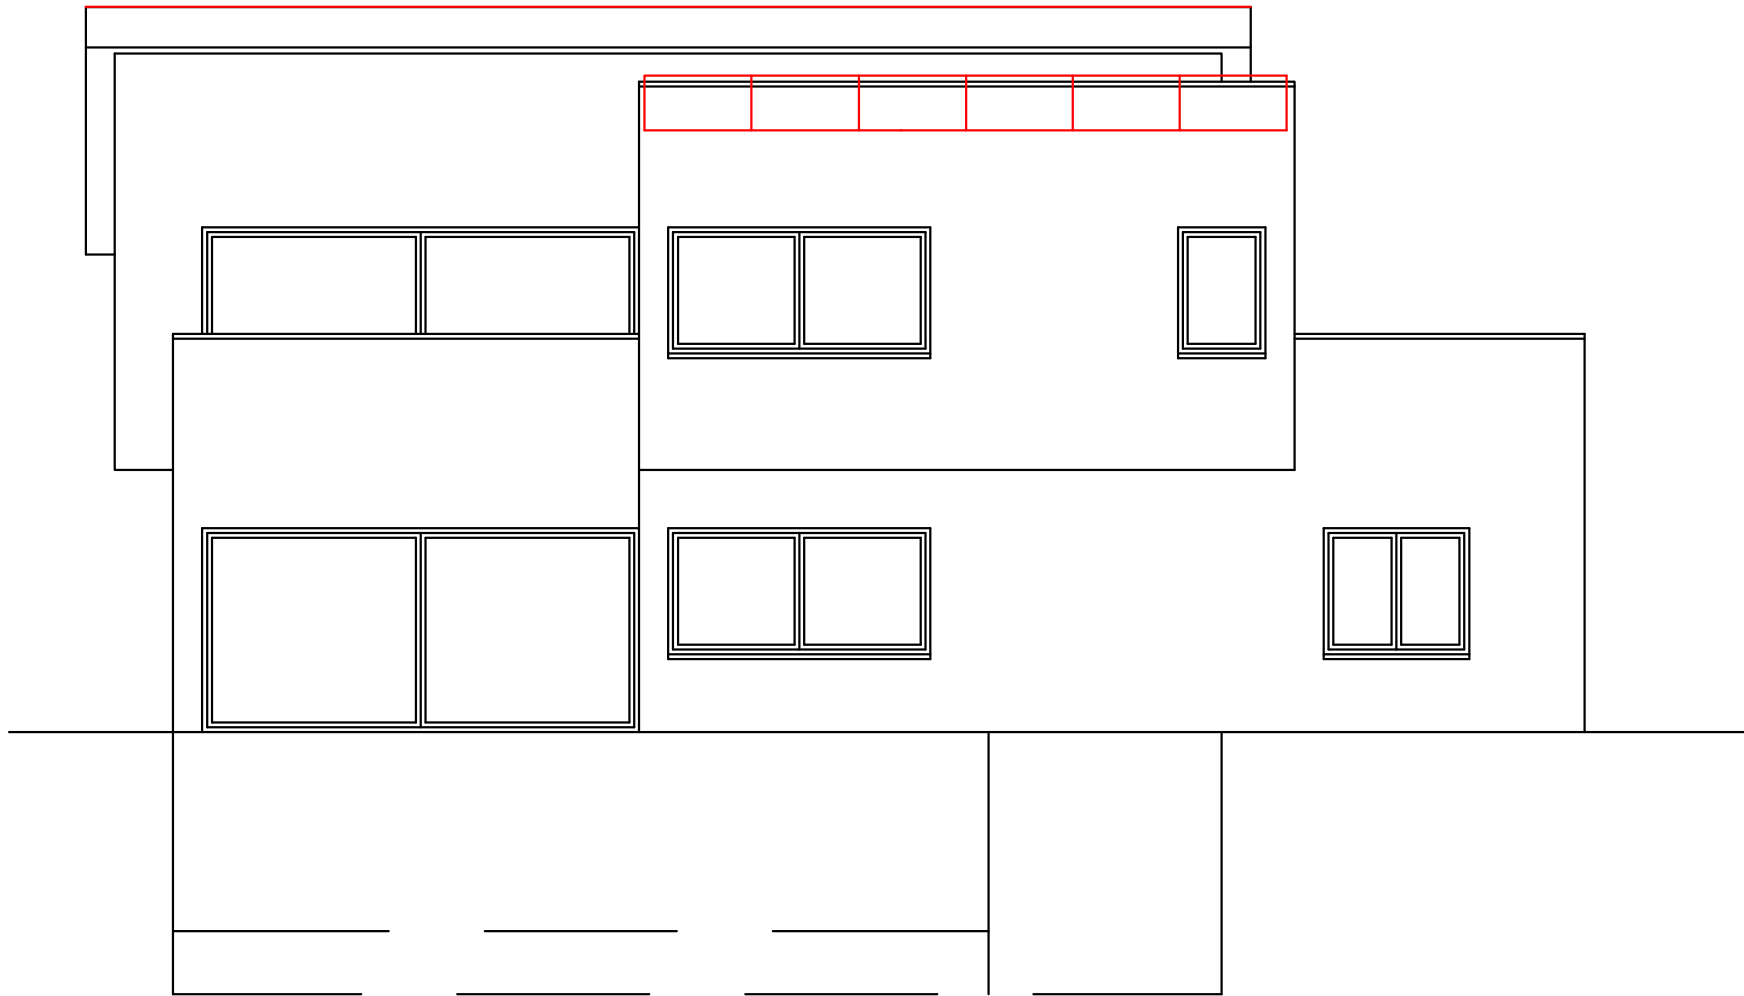
Dibuixat: JOSE MATEO		Data:	Signatura:	 Escola Universitaria Politècnica de Manresa
Verificat:				
Escala:		Projecte:	Nº de Planol 5	
1:100		INSTALACION FOTOVOLTAICA PARA AUTOCONSUMO EN UNA VIVIENDA UNIFAMILIAR	Planol SECCION	

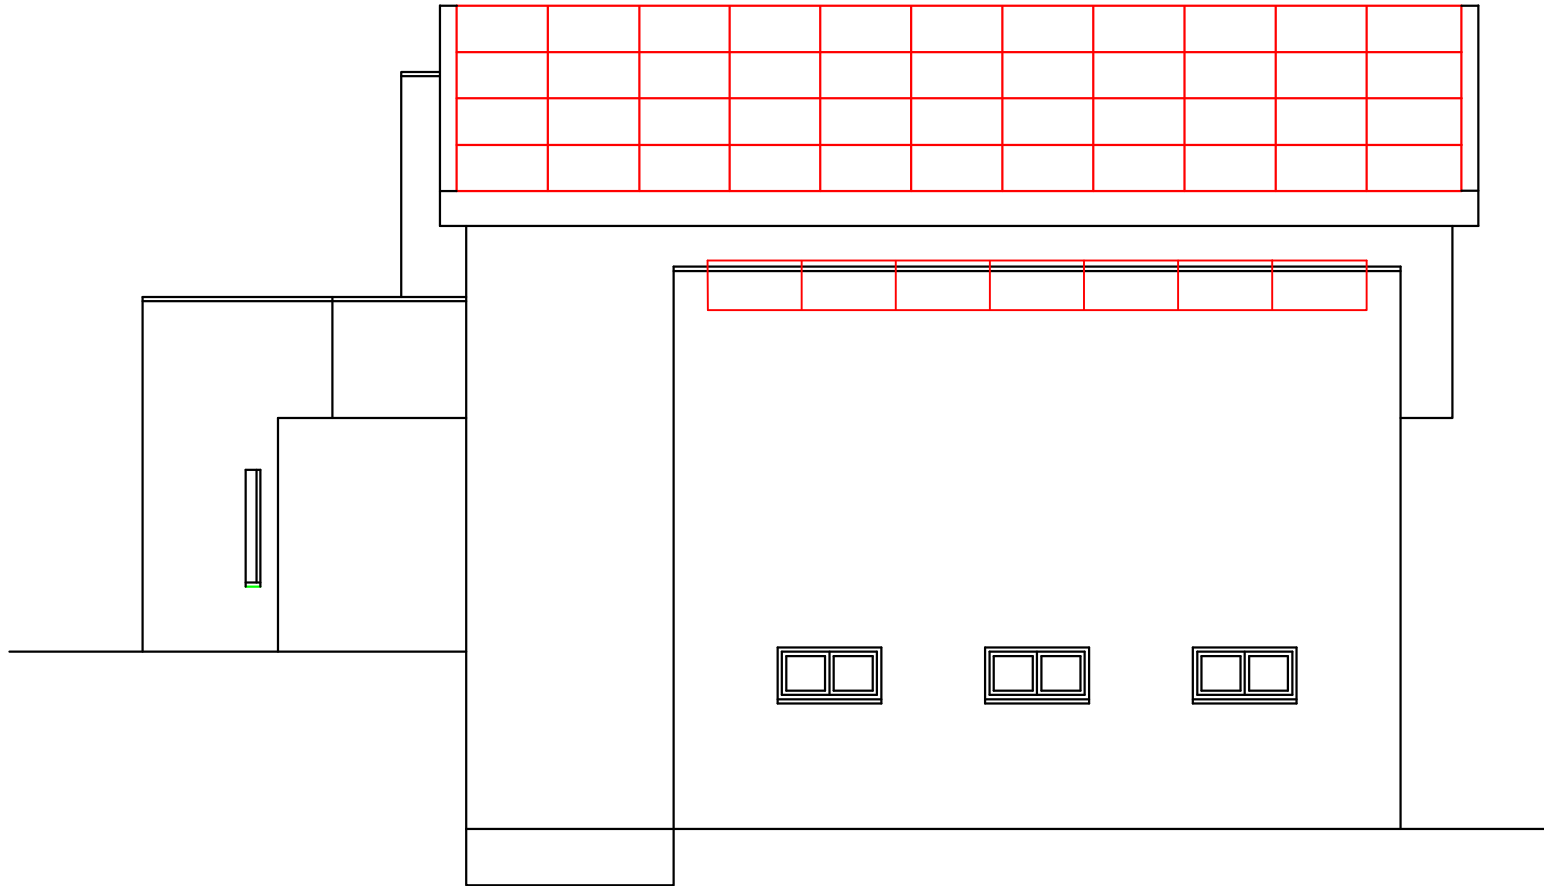


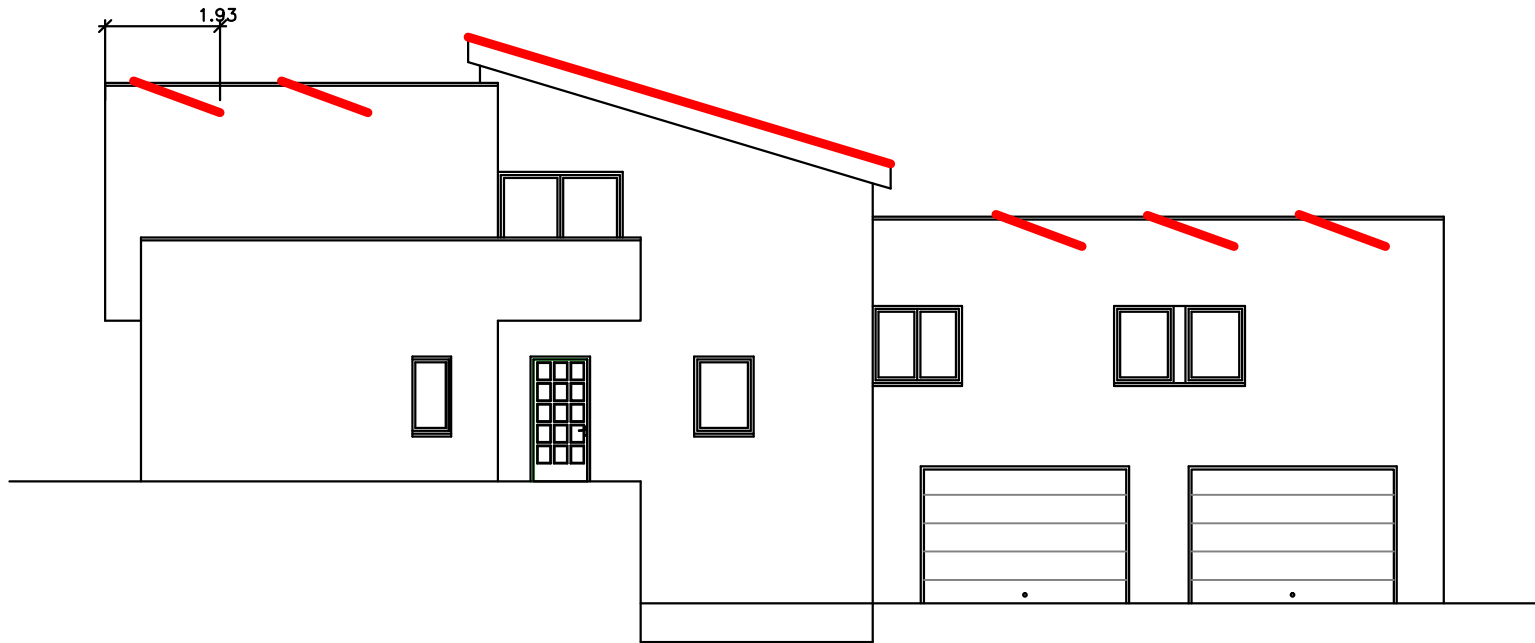
Dibuixat: JOSE MATEO		Data:	Signatura:	 Escola Universitaria Politècnica de Màgnesa
Verificat:				
Escala:	Projecte:		Nº de Planol	6
1:100	INSTALACION FOTOVOLTAICA PARA AUTOCONSUMO EN UNA VIVIENDA UNIFAMILIAR		Planol	FACHADA POSTERIOR

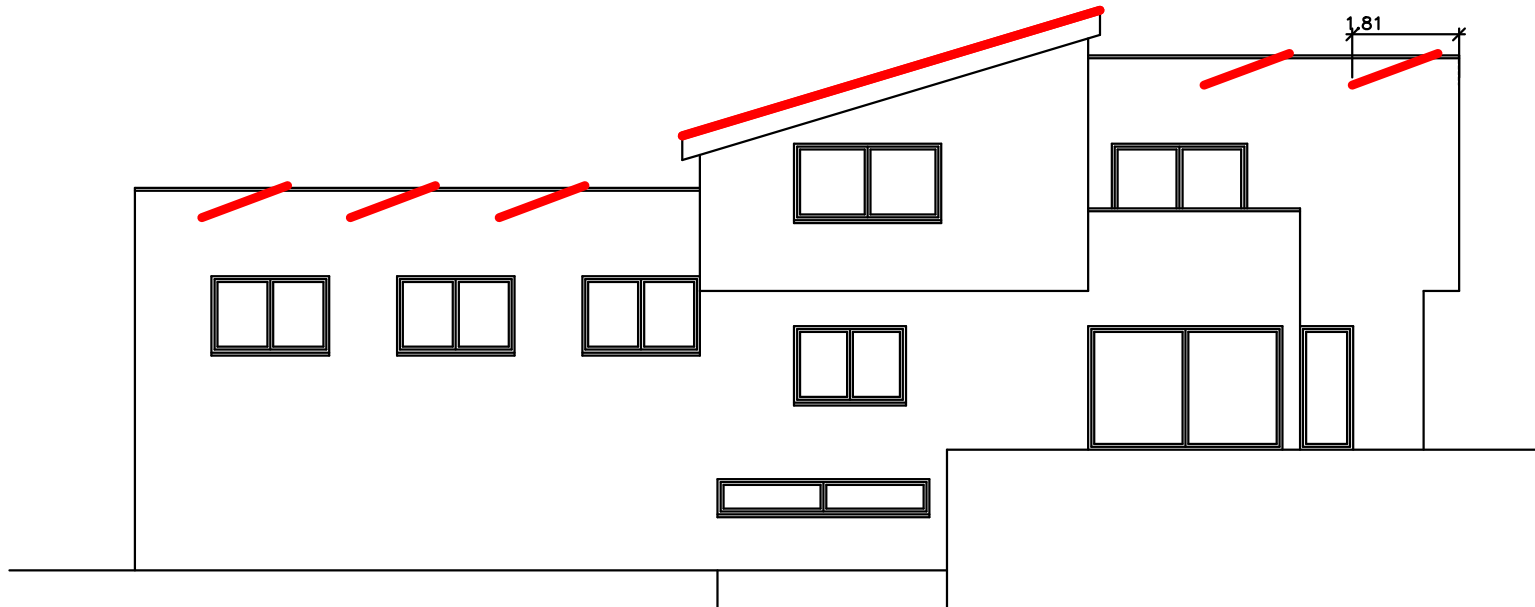


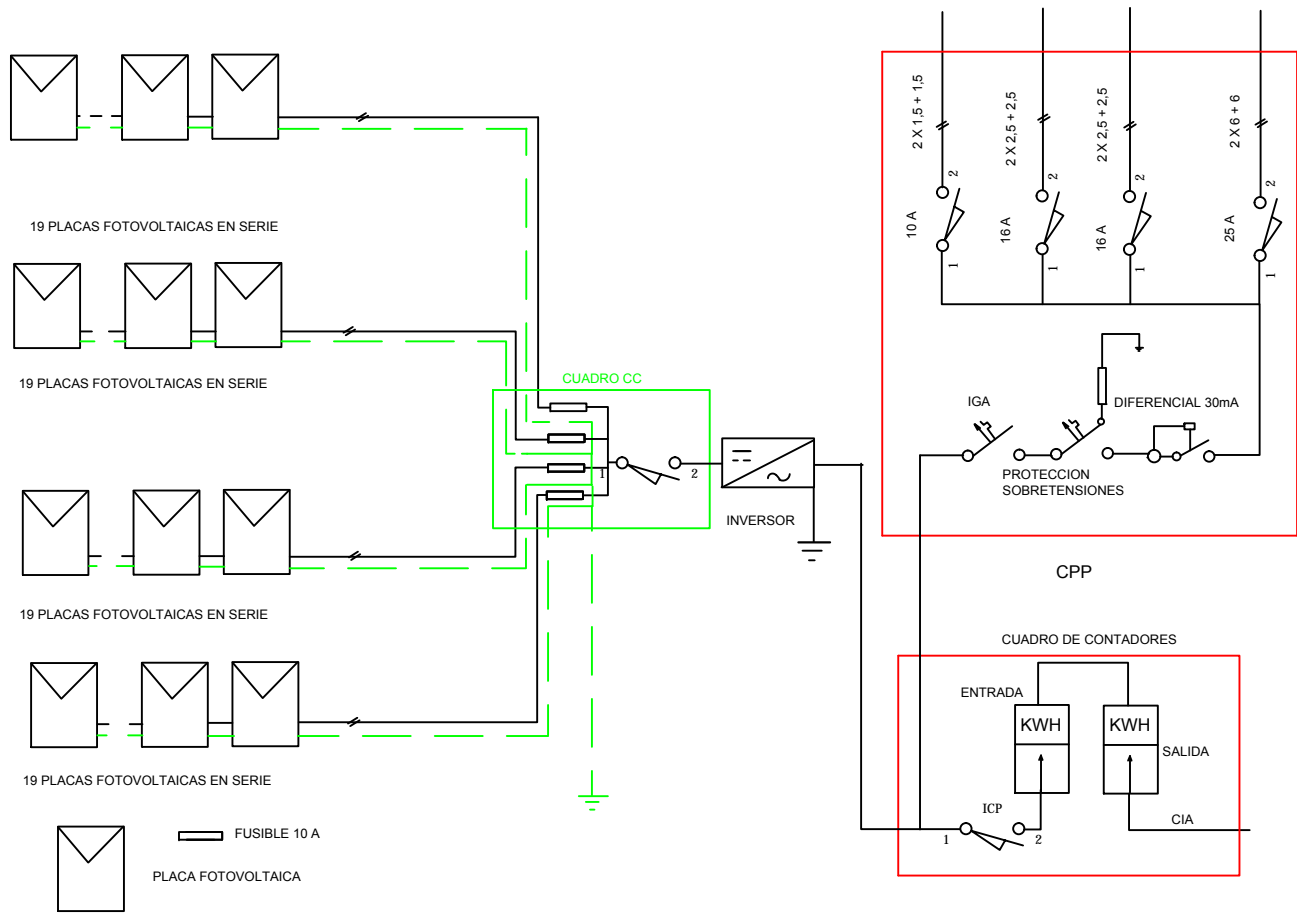
Dibuixat: JOSE MATEO		Data:	Signatura:	 Escola Universitaria Politecnica de Manresa
Verificat:				
Escala:	1:100	Projecte: INSTALACION FOTOVOLTAICA PARA AUTOCONSUMO EN UNA VIVIENDA UNIFAMILIAR		Nº de Planiol 7
				Planiol FACHADA LAT IZQUIERDA



Dibuixat:	JOSE MATEO	Data:		Signatura:		 UPC	Escola Universitaria Politecnica de Manresa
Verificat:							
Escala:	1:100	Projecte:	INSTALACION FOTOVOLTAICA PARA AUTOCONSUMO EN UNA VIVIENDA UNIFAMILIAR			Nº de Planol	8
						Planol	FACHADA PRINCIPAL



Dibuixat: JOSE MATEO		Data:	Signatura:	 Escola Universitaria Politècnica de Manresa
Verificat:				
Escala:	1:100	Projecte:		Nº de Planoi
		INSTALACION FOTOVOLTAICA PARA AUTOCONSUMO EN UNA VIVIENDA UNIFAMILIAR		9
				Planoi FACHADA LAT DERECHA



Dibujat:	JOSE MATEO	Data:		Signatura:		Escola Universitaria Politècnica de Manresa
Verificat:						
Escala:		Projecte:	INSTALACION FOTOVOLTAICA PARA AUTOCONSUMO EN UNA VIVIENDA UNIFAMILIAR		Nº de Planel	10
					Planol	ESQUEMA ELECTRICO

# **INSTALACION FOTOVOLTAICA PARA AUTOCONSUMO EN UNA VIVIENDA UNIFAMILIAR**

## **PLANOS**

**NOMBRE: JOSE MATEO JIMENEZ**  
**TITULACION: GRADO INGENIERIA ELECTRONICA**  
**CONVOCATORIA: JUNIO 2015**  
**DIRECTOR PROYECTO: JOAN CASALS ARTIGAS**

## **INDICE**

<b>Plano 1 .....</b>	<b>Planta Subterraneo</b>
<b>Plano 2 .....</b>	<b>Planta Baja</b>
<b>Plano 3 .....</b>	<b>Planta Primera</b>
<b>Plano 4 .....</b>	<b>Cubierta</b>
<b>Plano 5 .....</b>	<b>Sección</b>
<b>Plano 6 .....</b>	<b>Fachada Posterior</b>
<b>Plano 7 .....</b>	<b>Fachada Lateral Izquierda</b>
<b>Plano 8 .....</b>	<b>Fachada Principal</b>
<b>Plano 9 .....</b>	<b>Fachada Lateral Derecha</b>
<b>Plano 10 .....</b>	<b>Esquema Eléctrico</b>