


FS. FAÇANA PASSATGE HORT DELS VELLUTERS. SUD



PASSATGE HORT DELS VELLUTERS

La composició de la façana acompanya el pes del mur d'obra vista amb la lleugeresa dels buits, com un joc entre opacitat i transparència. La volumetria engrana i reconeix els petits racons (Passatge Hort dels Velluters) i els eixos importants (Carrer del Rec Comtal)

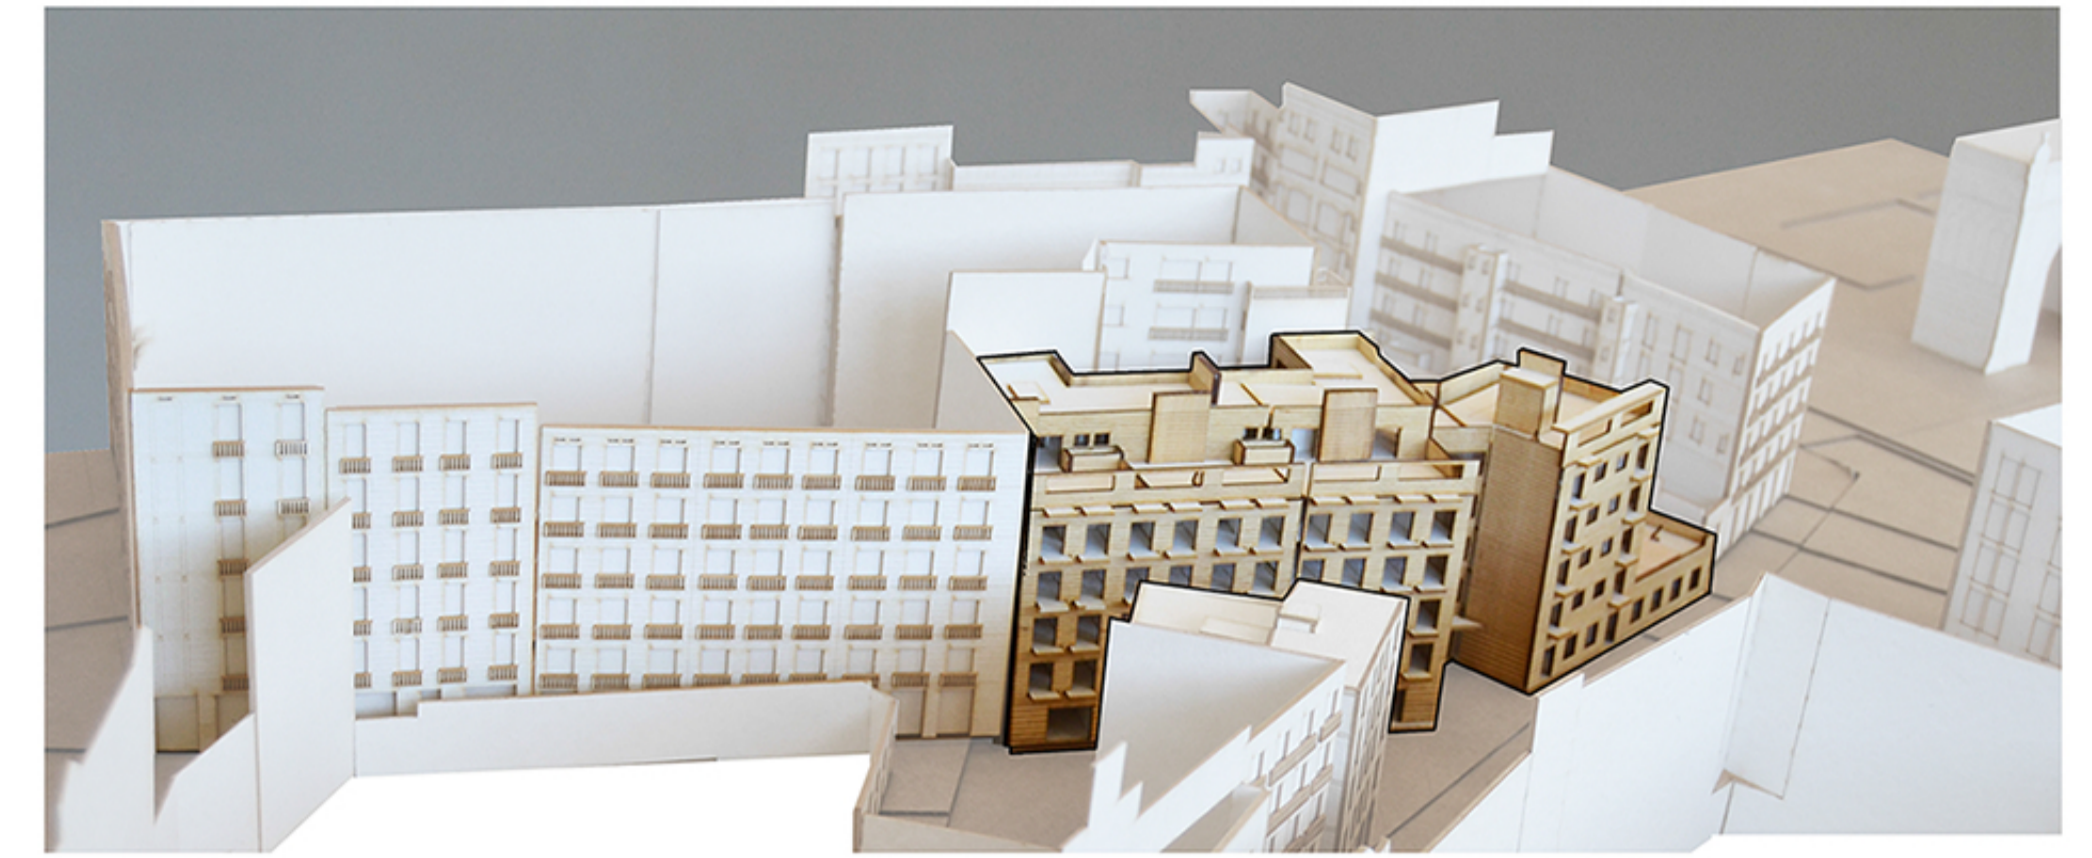

FSE. FAÇANA CARRER REC COMPTAL. SUD-EST



CARRER REC COMPTAL

L'obertura central, contra la qual s'aproximen els cossos edificats, enfatitza les directrius i aporta l'equilibri formal del conjunt. Aquesta obertura, com a factor sorpresa, crea un gir amb noves cantonades que relacionen el projecte amb l'espai exterior i l'entorn.

S'obre una nova xarxa de connexions que marquen les directrius del les vies principals i secundaries.



FN. ALÇAT PATI INTERIOR. NORD



FAÇANES PRINCIPALS E 1/500

