




ANNEX 1 - PLÀNOLS

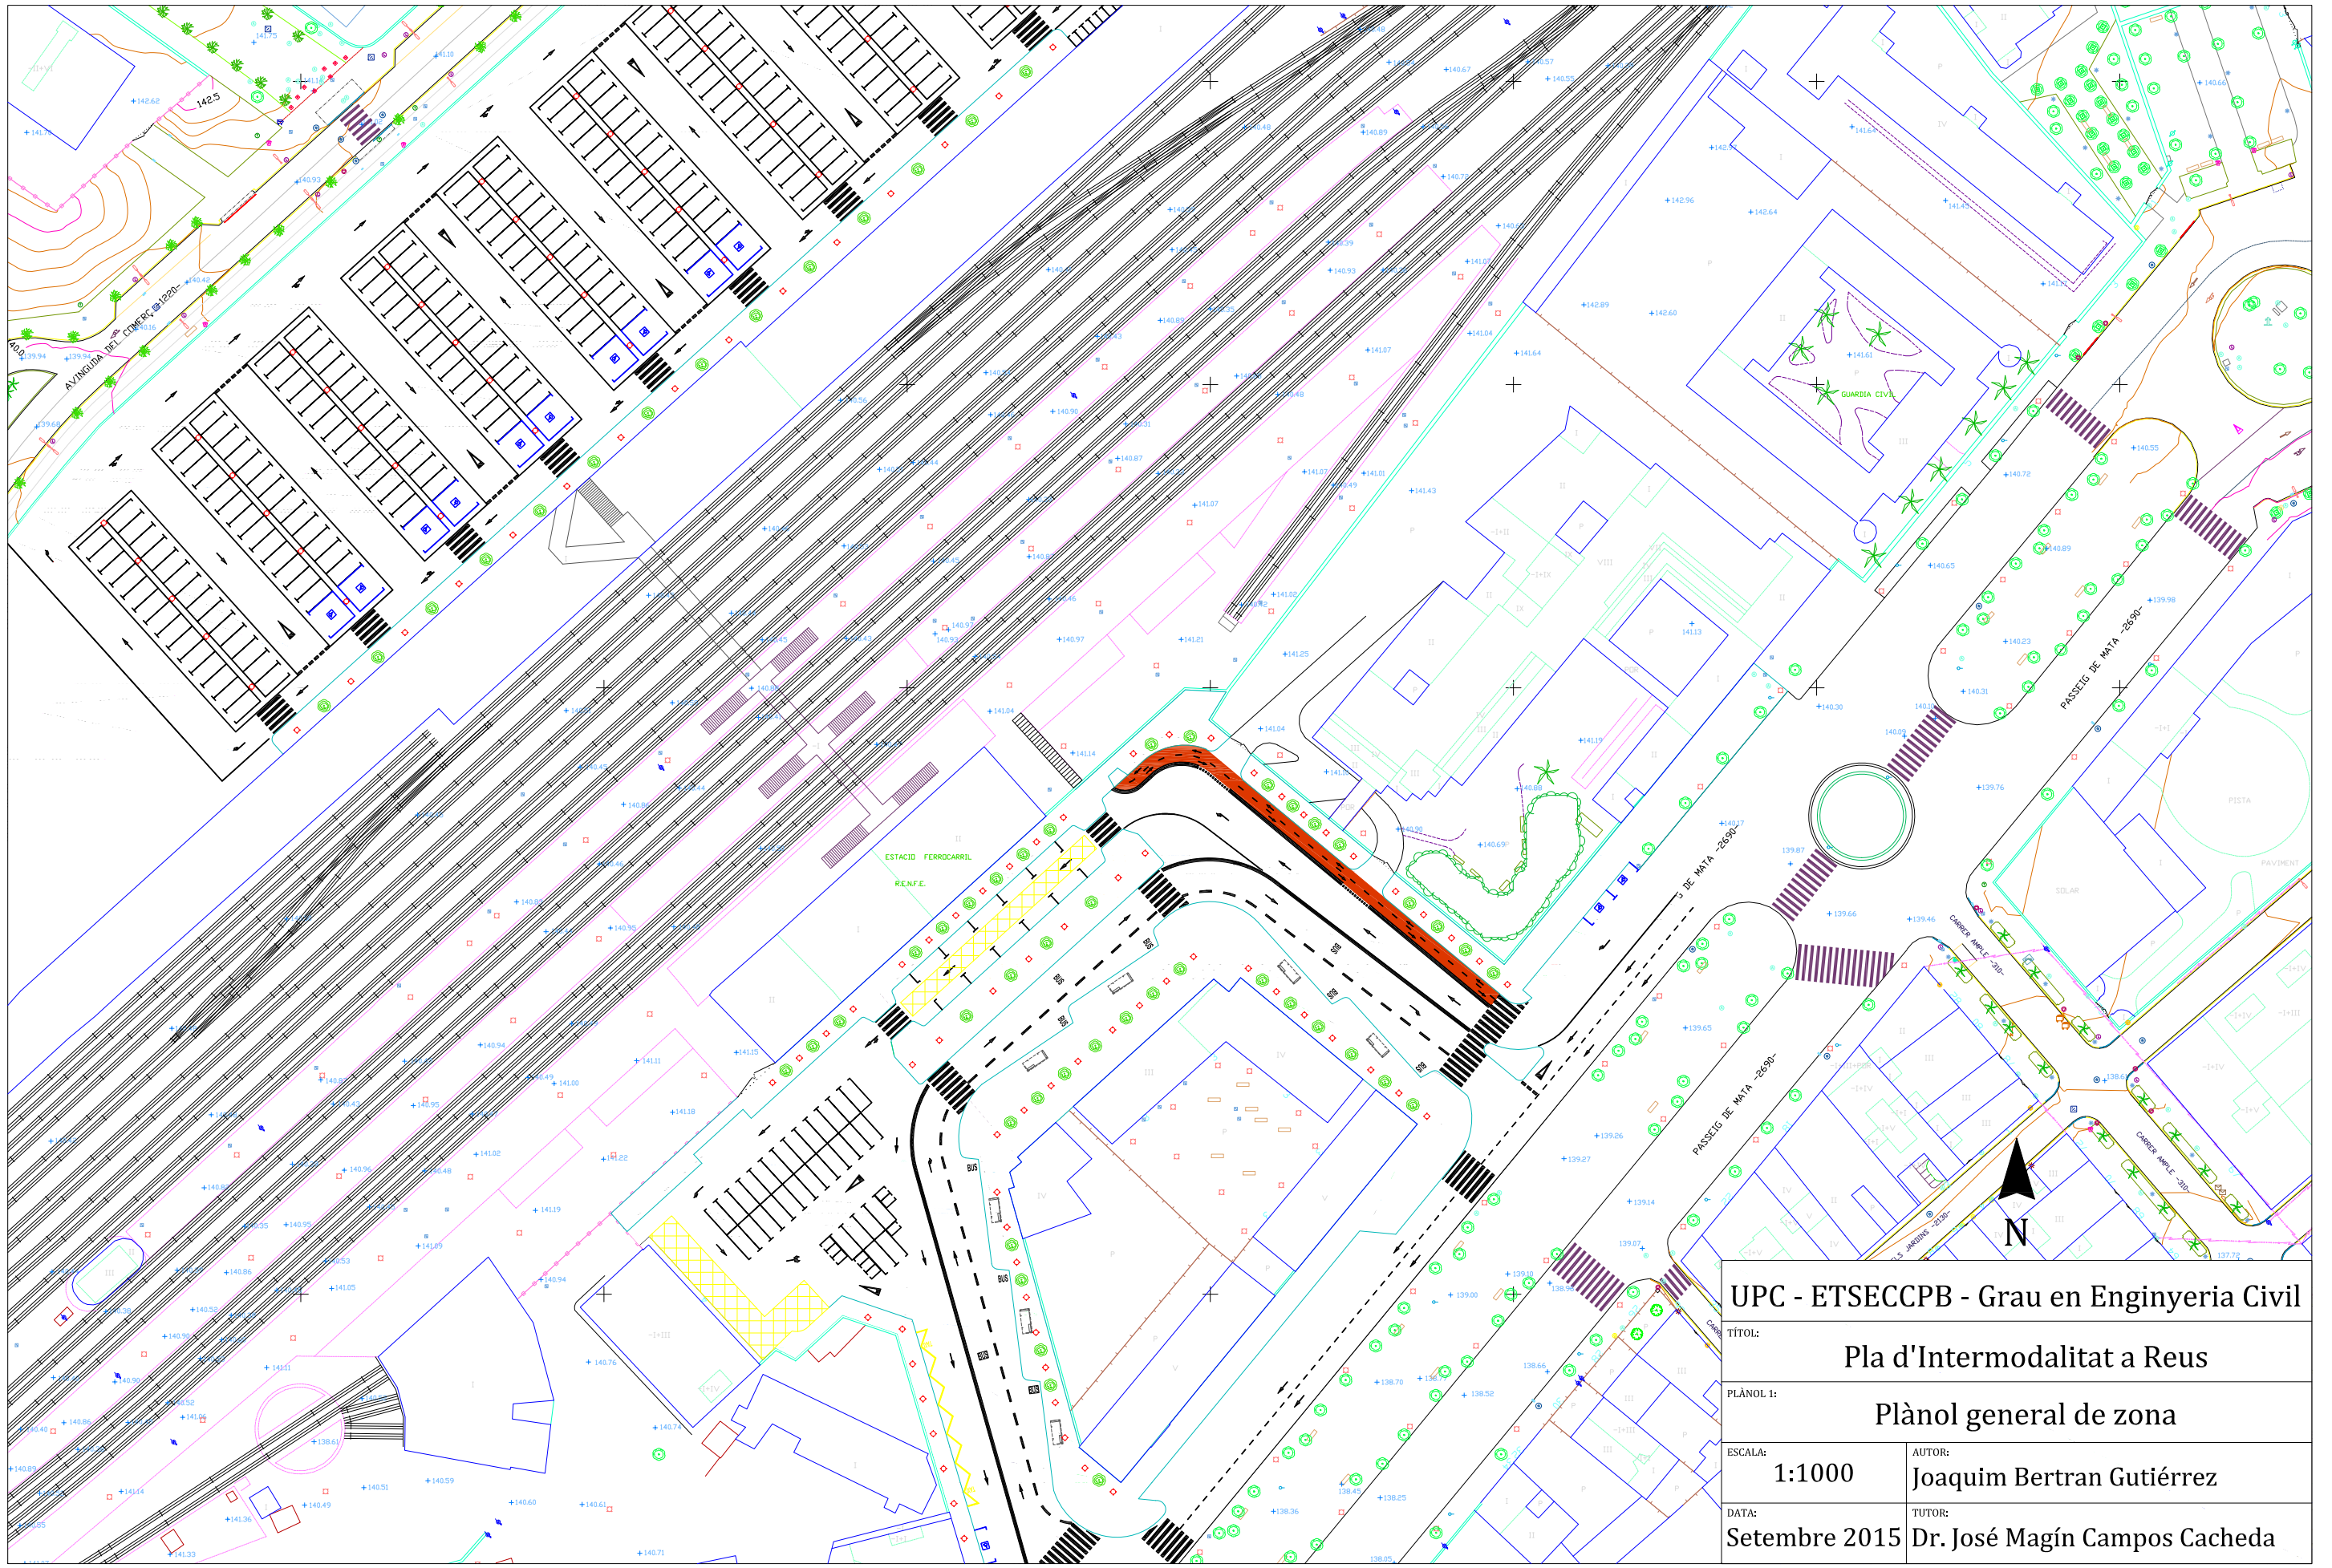

UPC - ETSECCPB - Grau en Enginyeria Civil	
TÍTOL:	Pla d'Intermodalitat a Reus
PLÀNOL 1:	Plànol general de zona
ESCALA:	1:1000
AUTOR:	Joaquim Bertran Gutiérrez
DATA:	Setembre 2015
TUTOR:	Dr. José Magín Campos Cacheda

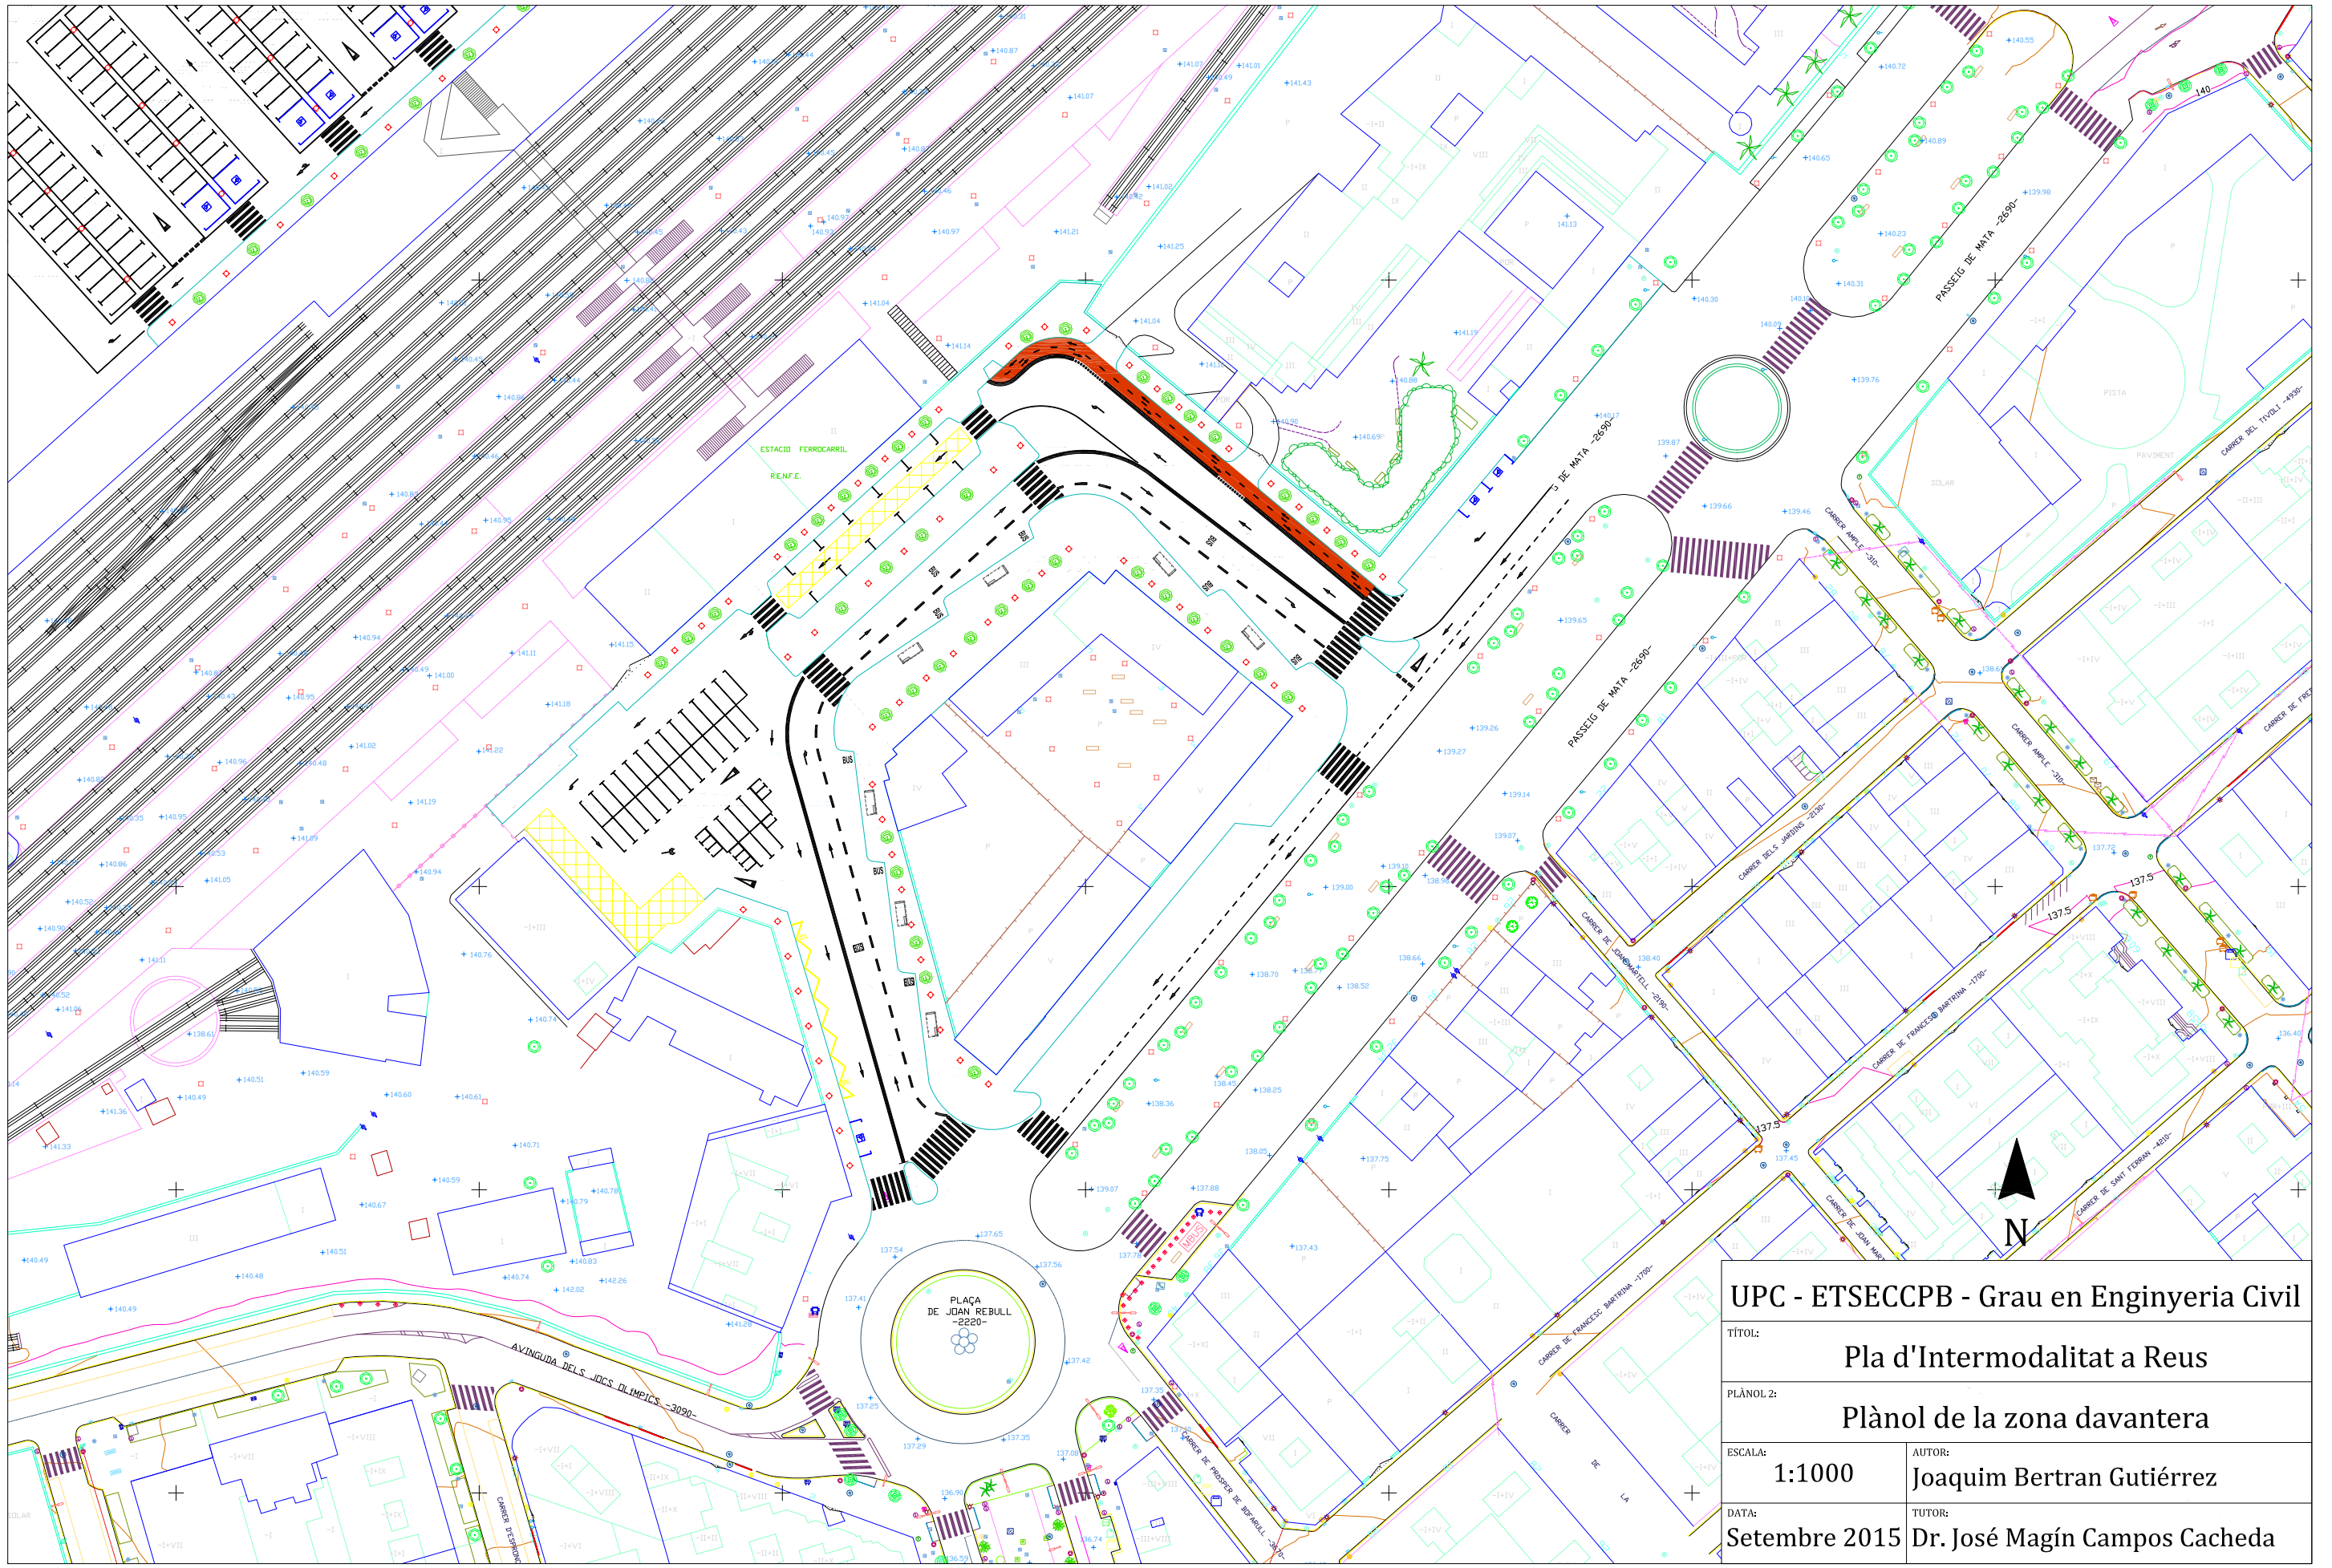

UPC - ETSECCPB - Grau en Enginyeria Civil	
TÍTOL:	Pla d'Intermodalitat a Reus
PLÀNOL 2:	Plànol de la zona davantera
ESCALA:	1:1000
AUTOR:	Joaquim Bertran Gutiérrez
DATA:	Setembre 2015
TUTOR:	Dr. José Magín Campos Cacheda

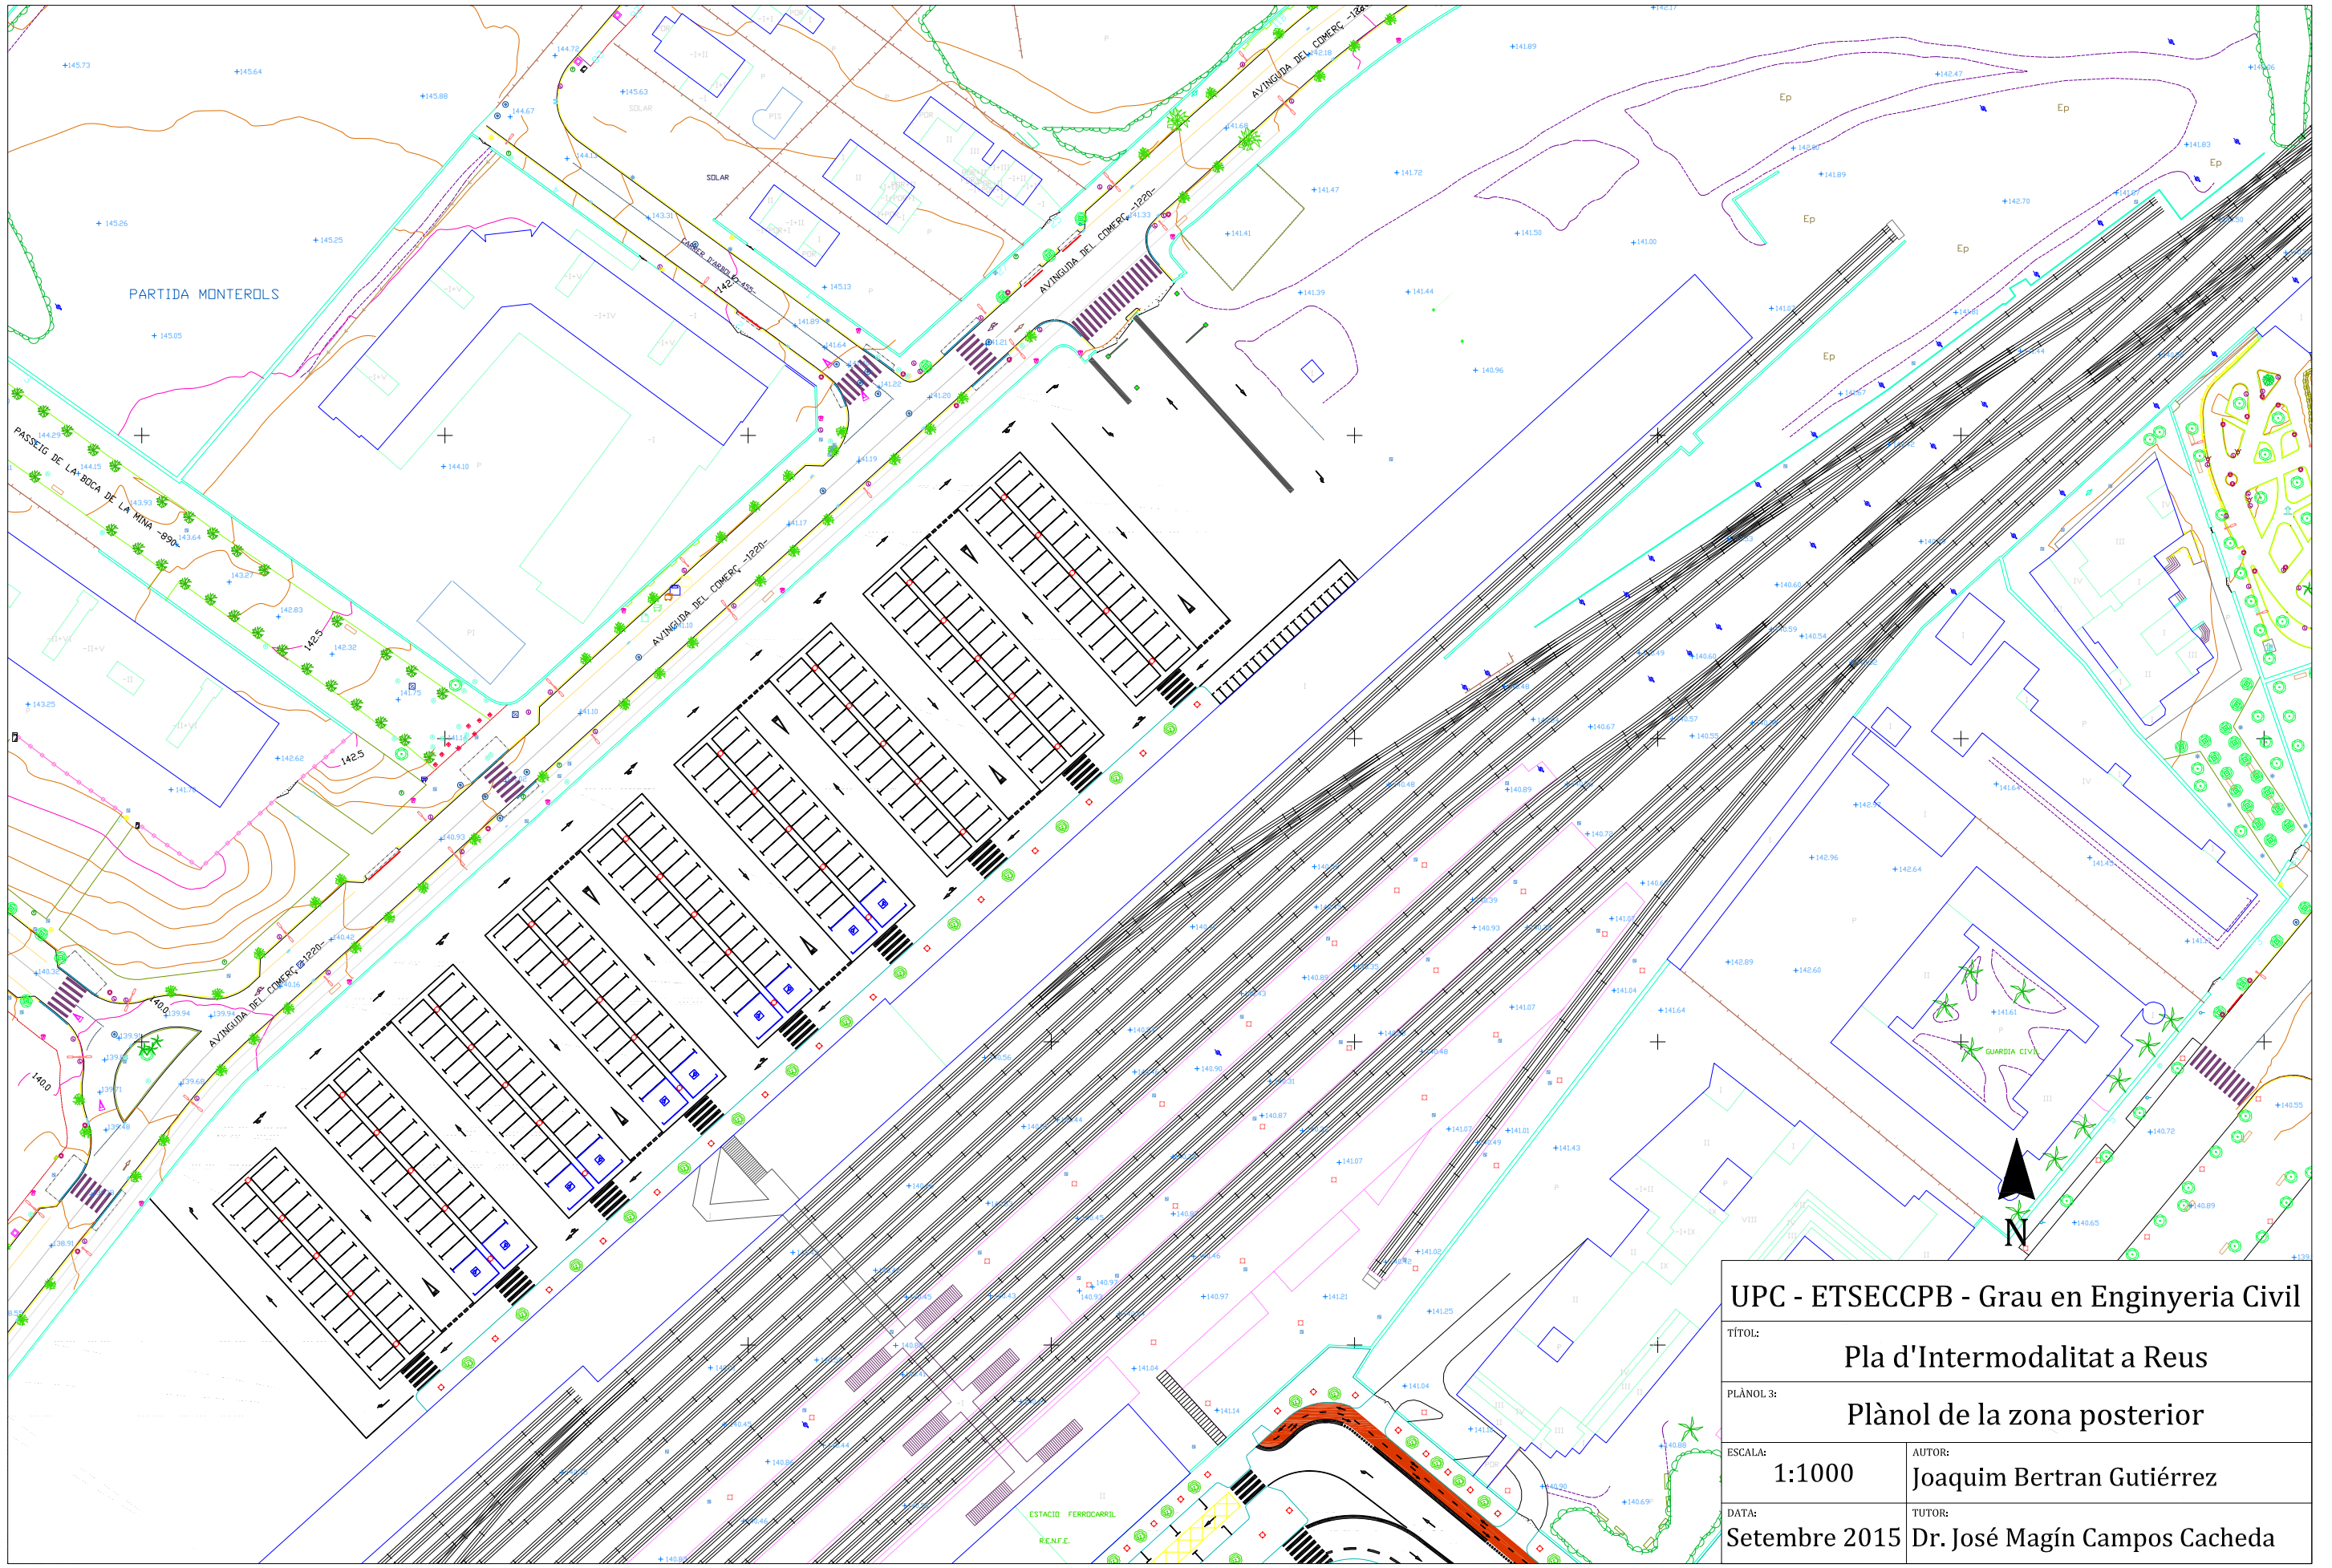

UPC - ETSECCPB - Grau en Enginyeria Civil	
TÍTOL:	Pla d'Intermodalitat a Reus
PLÀNOL 3:	Plànol de la zona posterior
ESCALA:	1:1000
AUTOR:	Joaquim Bertran Gutiérrez
DATA:	Setembre 2015
TUTOR:	Dr. José Magín Campos Cacheda