



Alçat Frontal

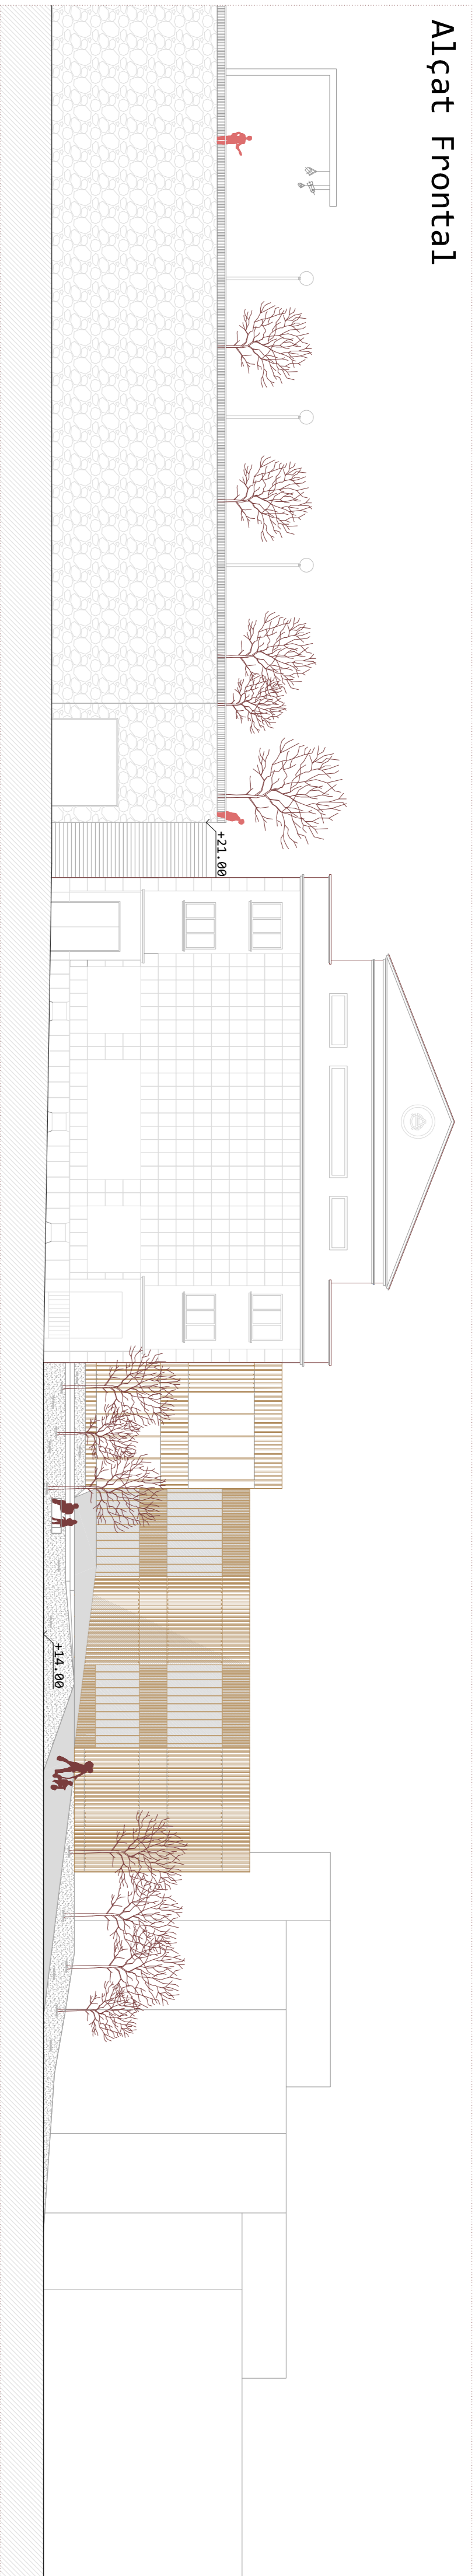


Secció AA'

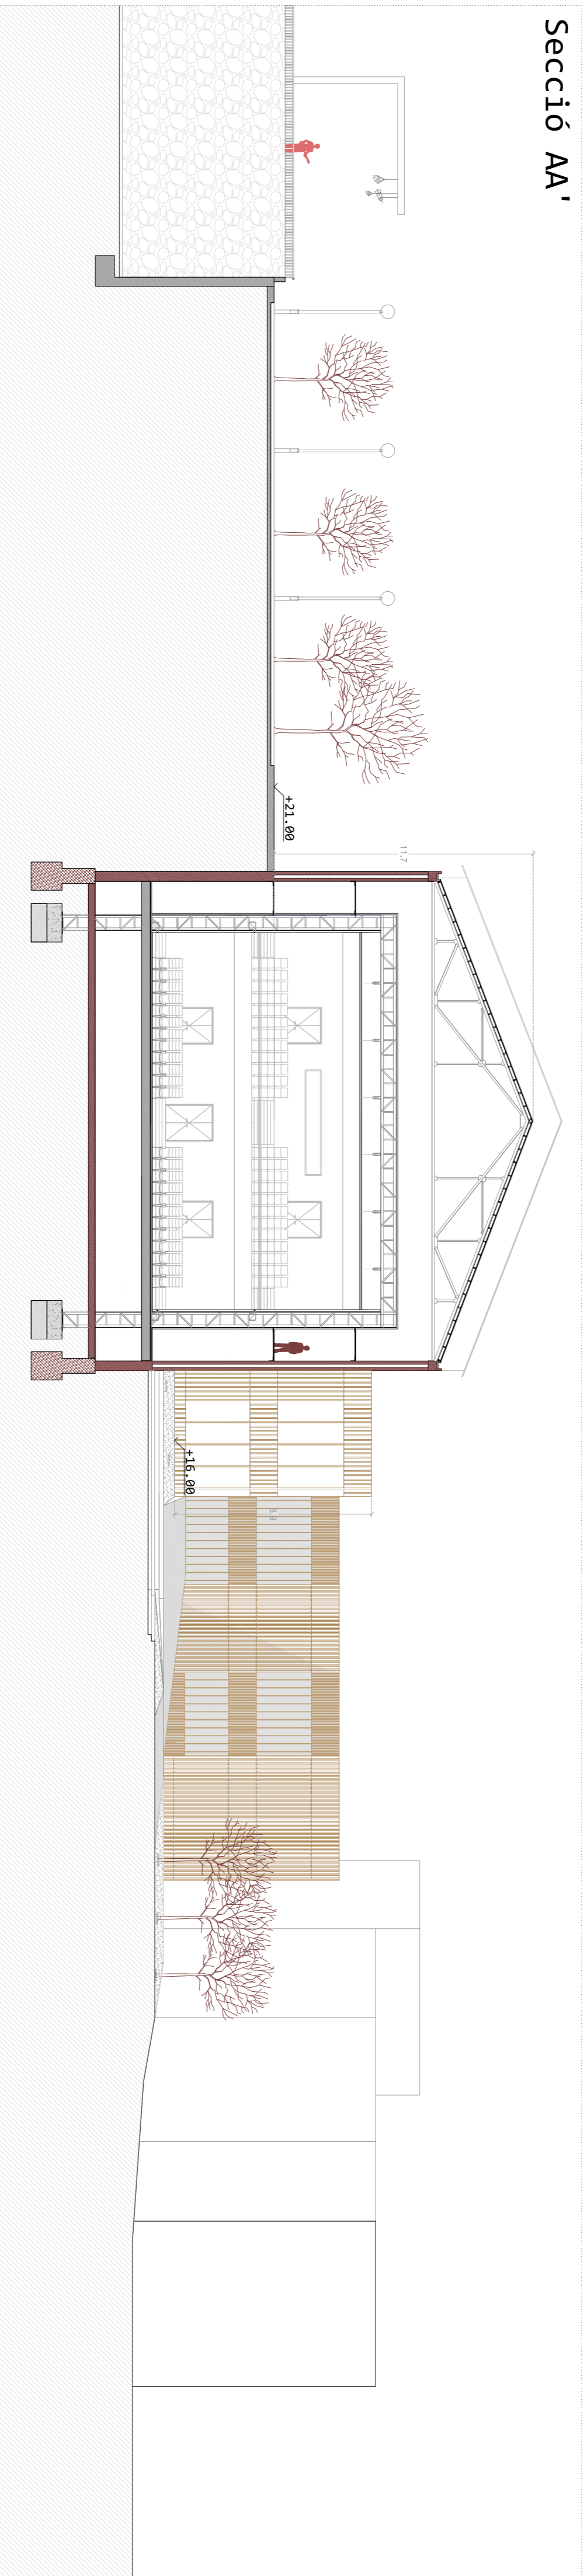

Alçat Frontal



Secció BB'

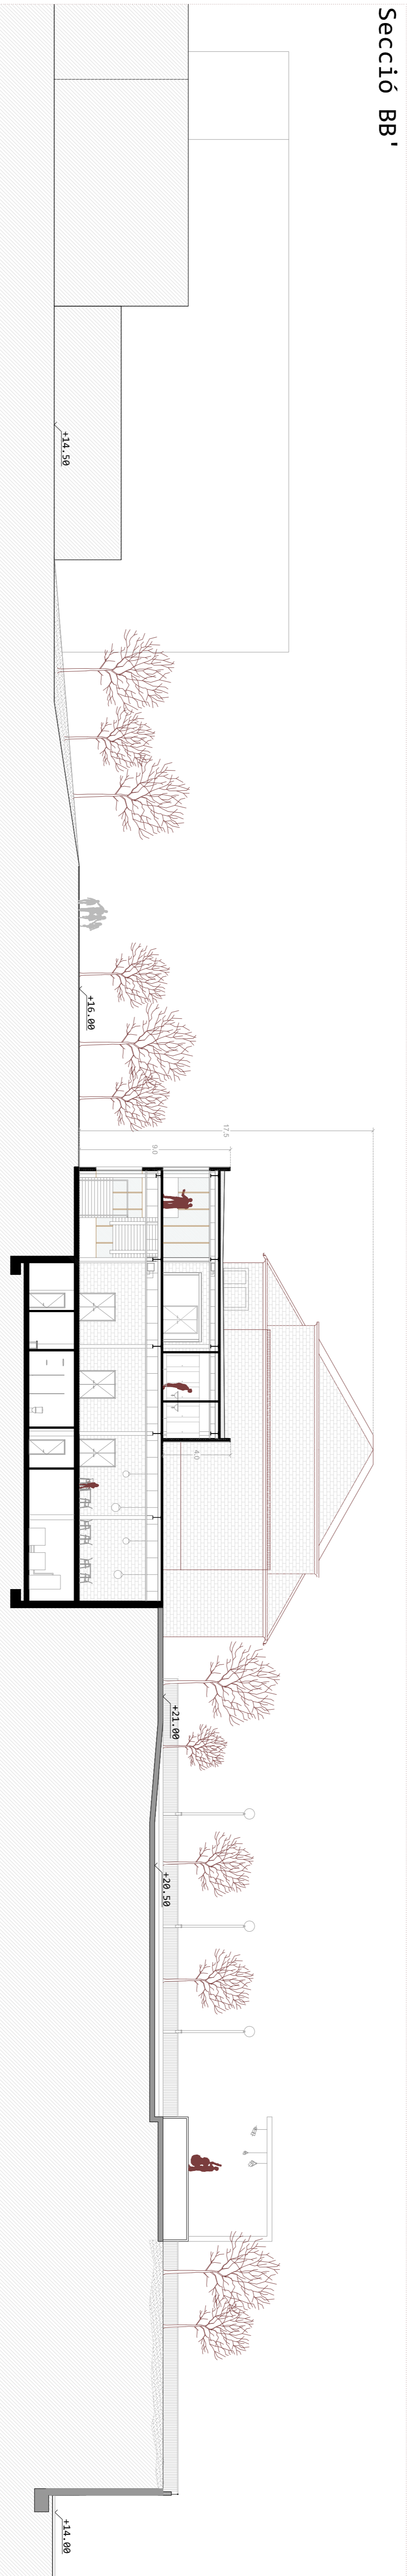

Secció CC'

