


CASC ANTIC ESTAT ACTUAL E 1/500

SECCIÓ ACTUAL E 1/200

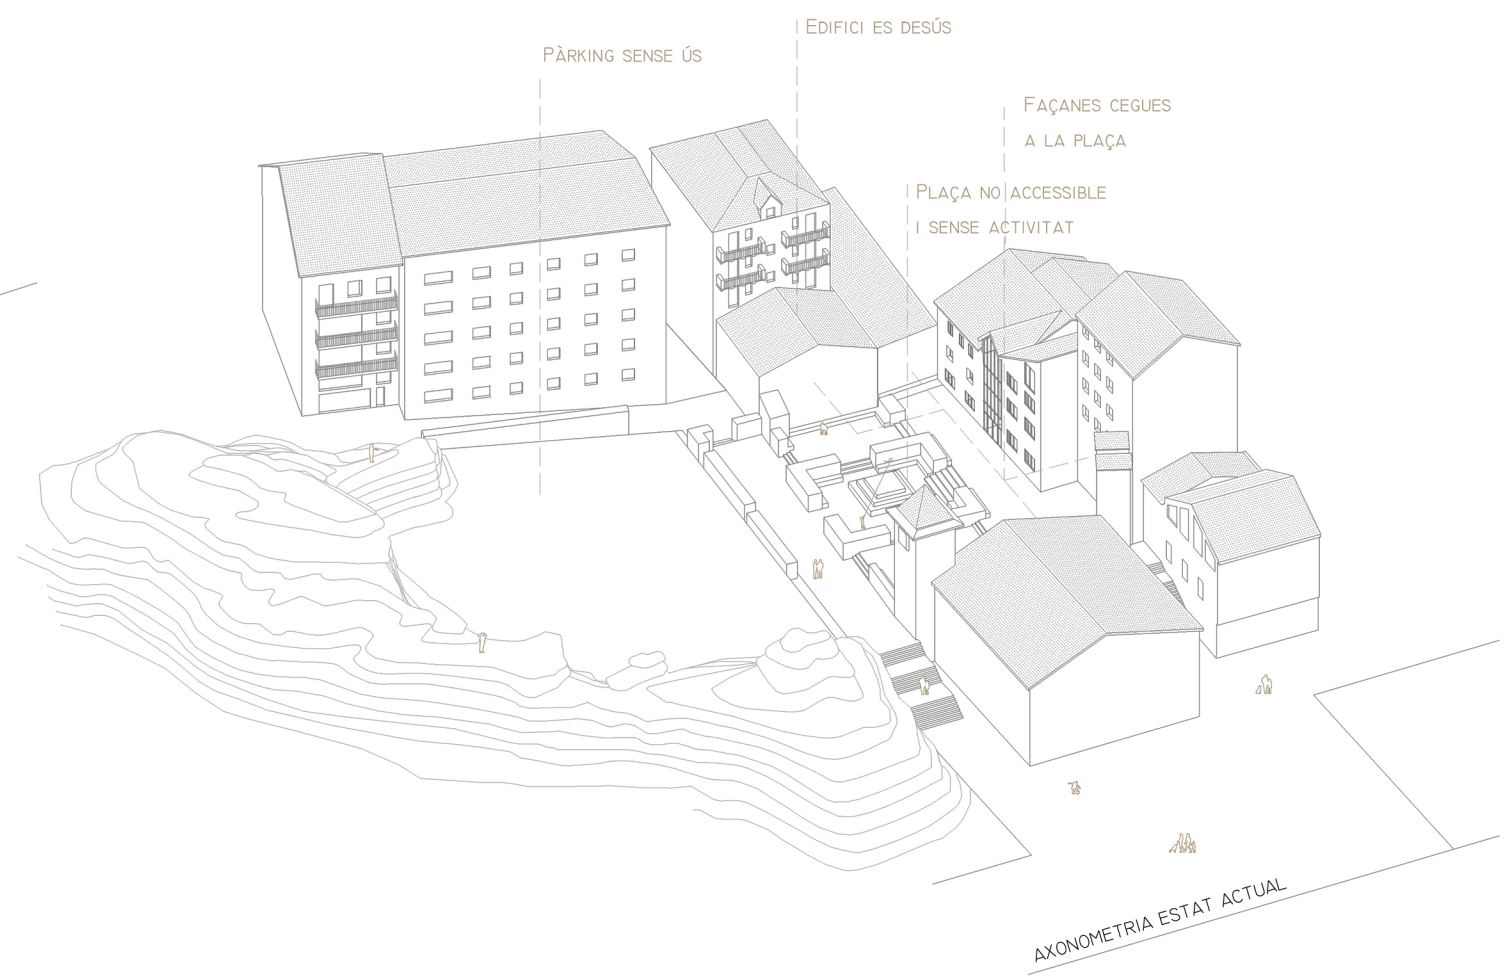

AXONOMETRIA ESTAT ACTUAL



EDIFICIS EN DESÚS



1 ERA BARO SEGLE XVII-XIX 2 CAL PIPA SEGLE XVII-XIX 3 CAL RIBERAIGUA SEGLE XVII-XIX 4 CAL RAMON SEGLE XIX 5 ERA DE L'ORELLETA SEGLE XIX 6 ERA DE CAL PEP SEGLE XVIII-XIX 7 ERA DE CAL BATLLO SEGLE XVI-XVII 8 CAL MASOVER DE MOLINES SEGLE XVII-XIX

