


CASC ANTIC ESTAT ACTUAL E 1/500

CONTINUITAT CARRER
 GENERAR PLAÇA ACOTADA - 4 FAÇANES
 - PLAÇA ACOTADA PER LES NOVES FAÇANES
 - CONTINUITAT CARRER

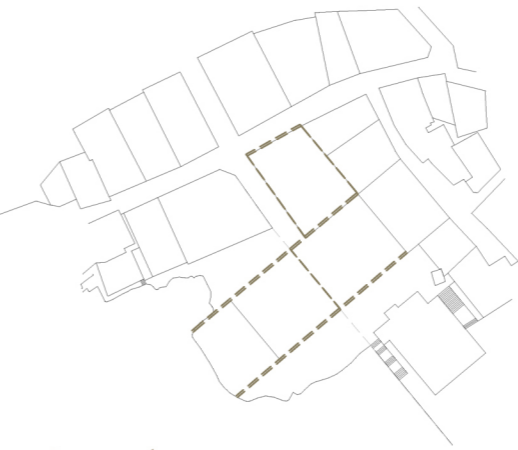

COL-LOCACIÓ VOLUMS

- VOLUMS CONTRAPOSSATS- ARXIU ADAPTAT A L'EXISTENT
- MUSEU PEÇA EXENTA
- GRÀ NOVA EDIFICACIÓ SIMILAR PREEXISTENT




ESPAI PÚBLIC

- CREACIÓ D'UN ÚNIC ESPAI PÚBLIC
- EIXAMPLAMENT CARRER-PERMEABILITAT ROCA
- PLAÇA REGULAR EN QUANT A FAÇANES, IRREGULAR EN PLANTA BAIXA
- ENTORN URBÀ-ENTORN NATURAL



ESTRATEGIES VOLUMS

- ARXIU - ADOSAT A L'EXISTENT-NUCLI SERVEIS FRANJA ADOSADA MITJERA
- MUSEU- VOLUM EXENT- NUCLI SERVEIS PEÇA EXENTA

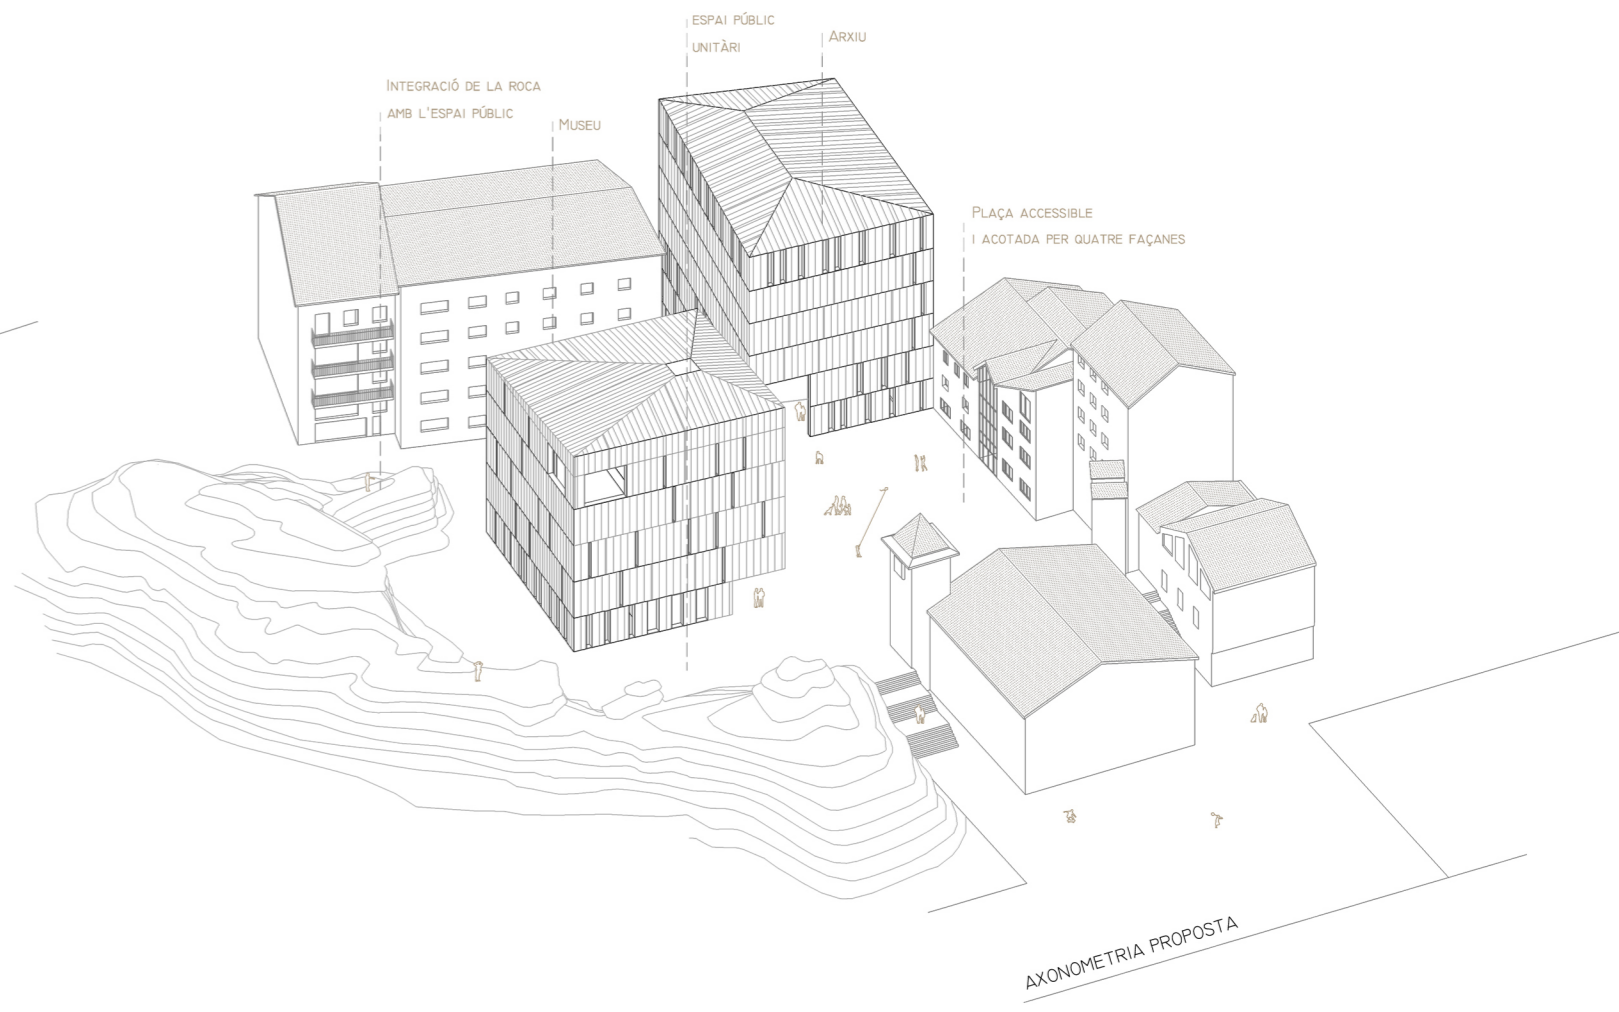

AXONOMETRIA PROPOSTA

ESQUEMES PROJECTE