





PLANTA SOTACOBERTA
E 1/200

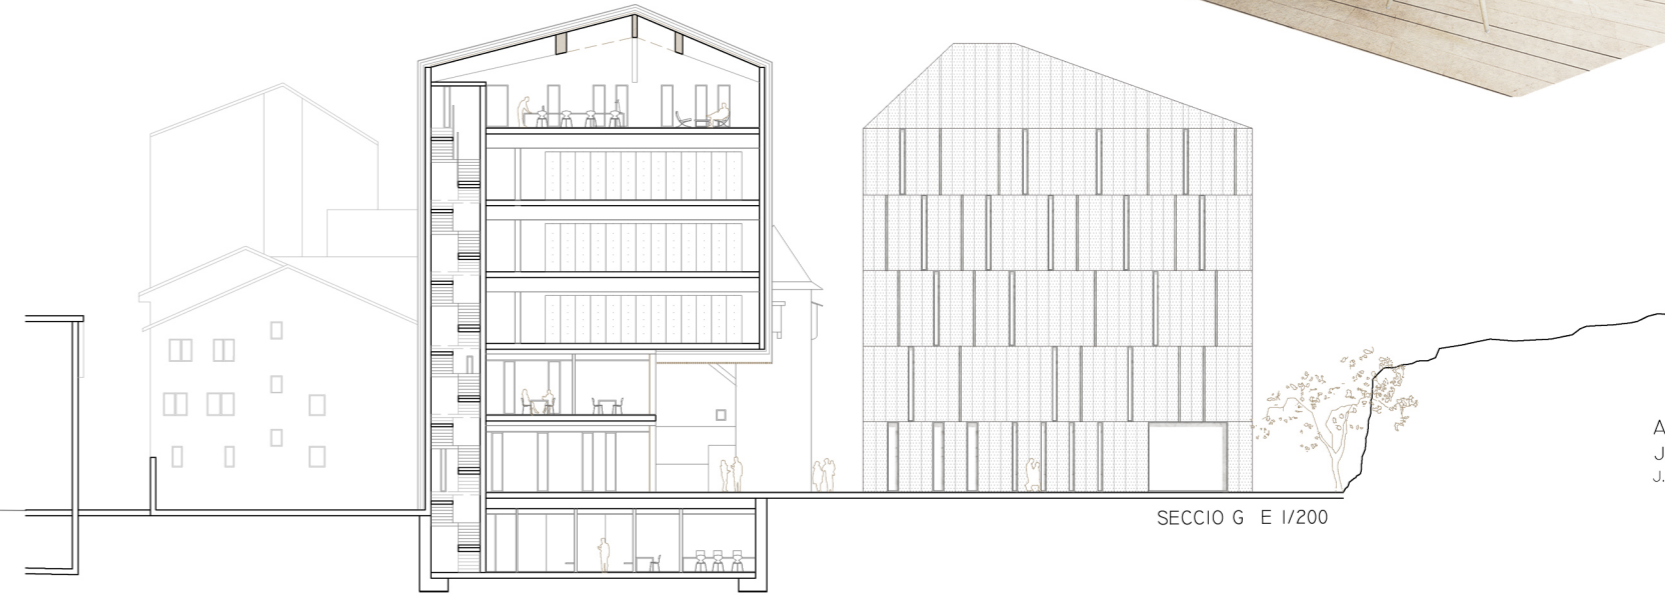

SECCIO G E 1/200

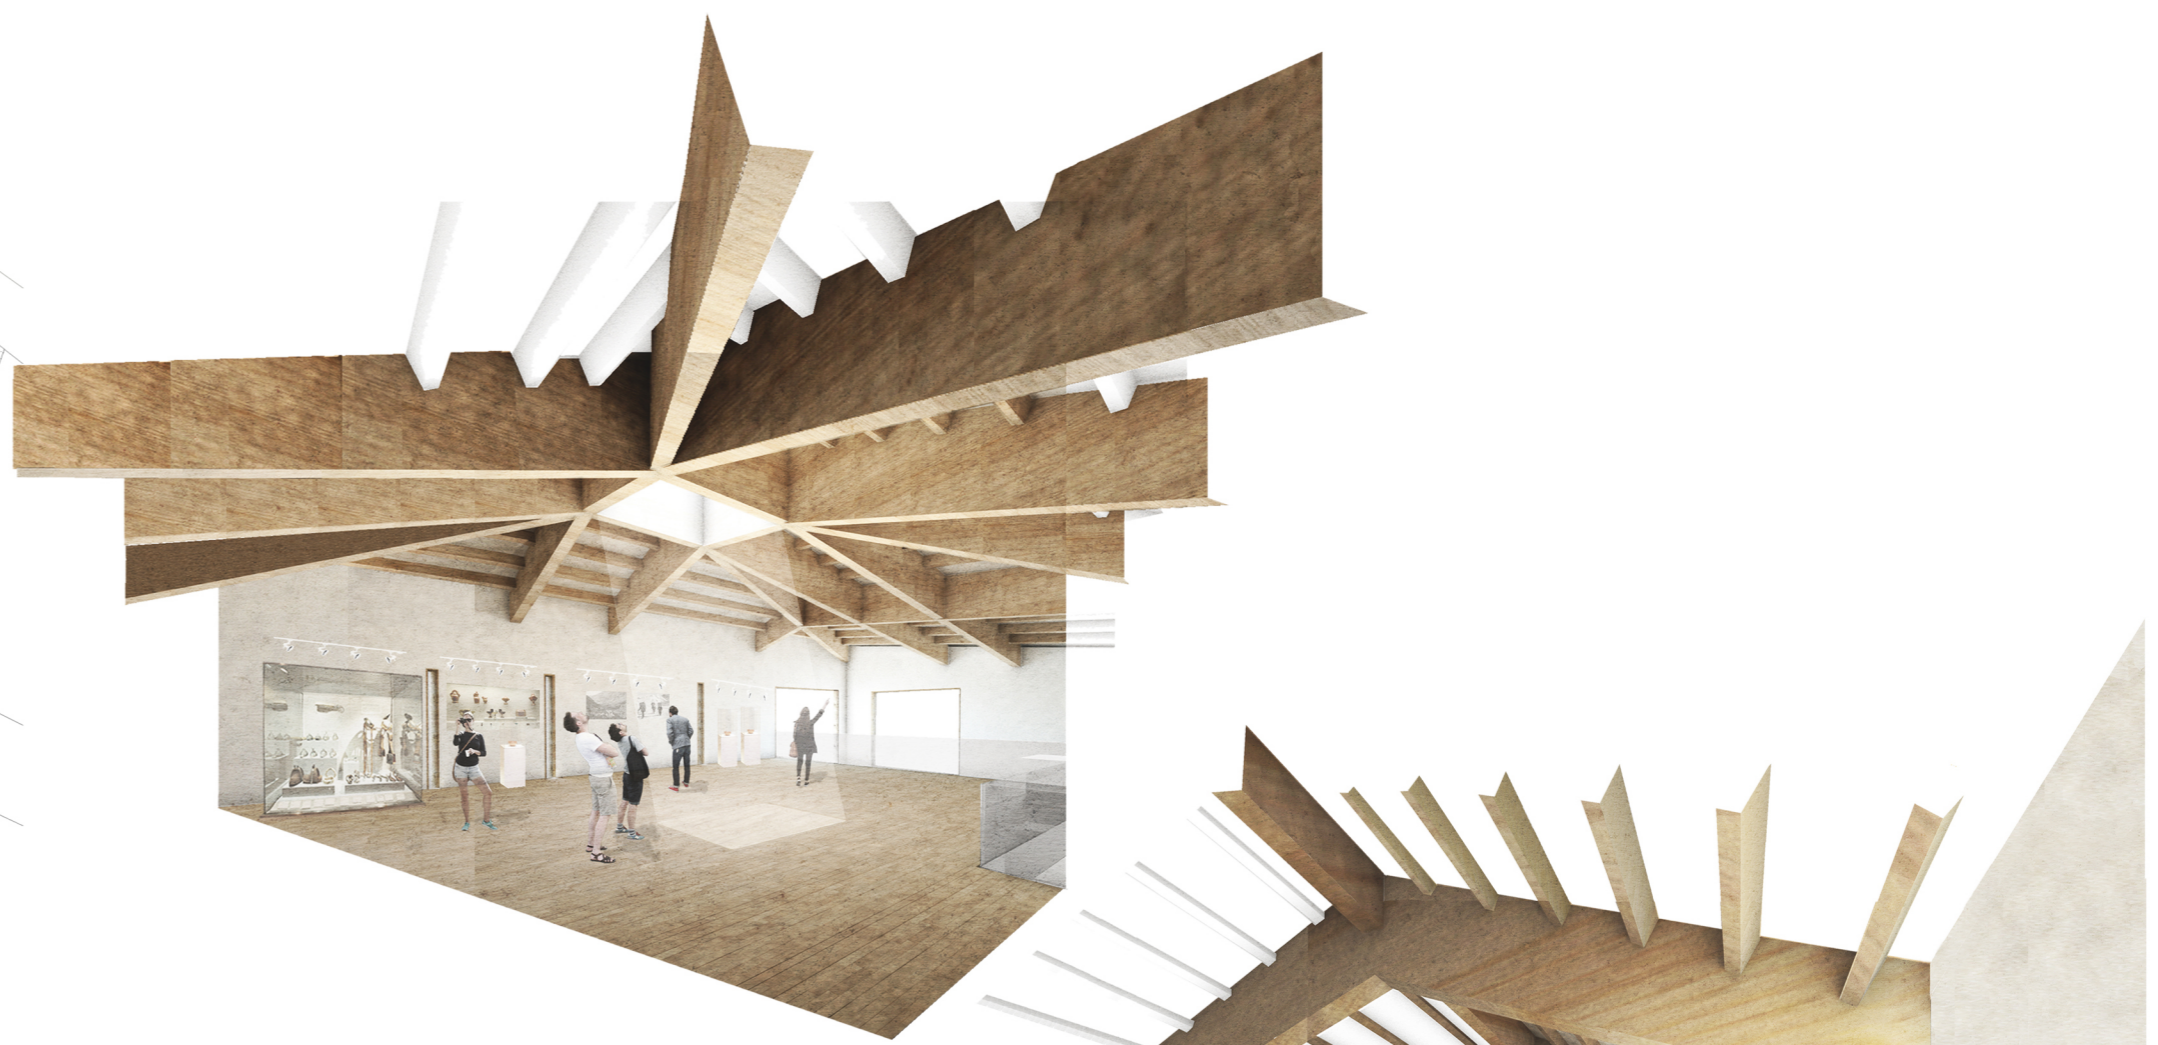

PLANTA SOTACOBERTA E 1/200
 ARXIU I MUSEU D'HISTÒRIA D'ANDORRA
 JENNIFER VEGA GARCÍA PFC NOVEMBRE 2015
 J. GARCÉS - A. OBIOLS - F. SEGARRA - D. FERRER