

PLANTA COBERTA DEL CONJUNT E1:1000


La present planta mostra el projecte en la seva fase final. Totes les cobertes estan renovades i el parc ocupa tota l'extensió de la planxa ferroviària Oberhafen.

ZONES, RELACIONS, FASES

A través de la comprensió de les dinàmiques logístiques de la zona se'n pot interpretar la morfologia i la disposició dels seus elements en l'espai. A partir d'aquesta lectura es proposa una transformació per fases que permetrà la transició d'activitats.

En una primera fase, en la qual la zona oest segueix sent logística, les intervencions es centren a la franja est (moll). La zona resta connectada amb la ciutat a través de l'Oberhafenbrücke.

En una última fase, el parc ocupa la totalitat de l'espai lliure i posseeix una nova connexió subterrània amb la Hafencity.

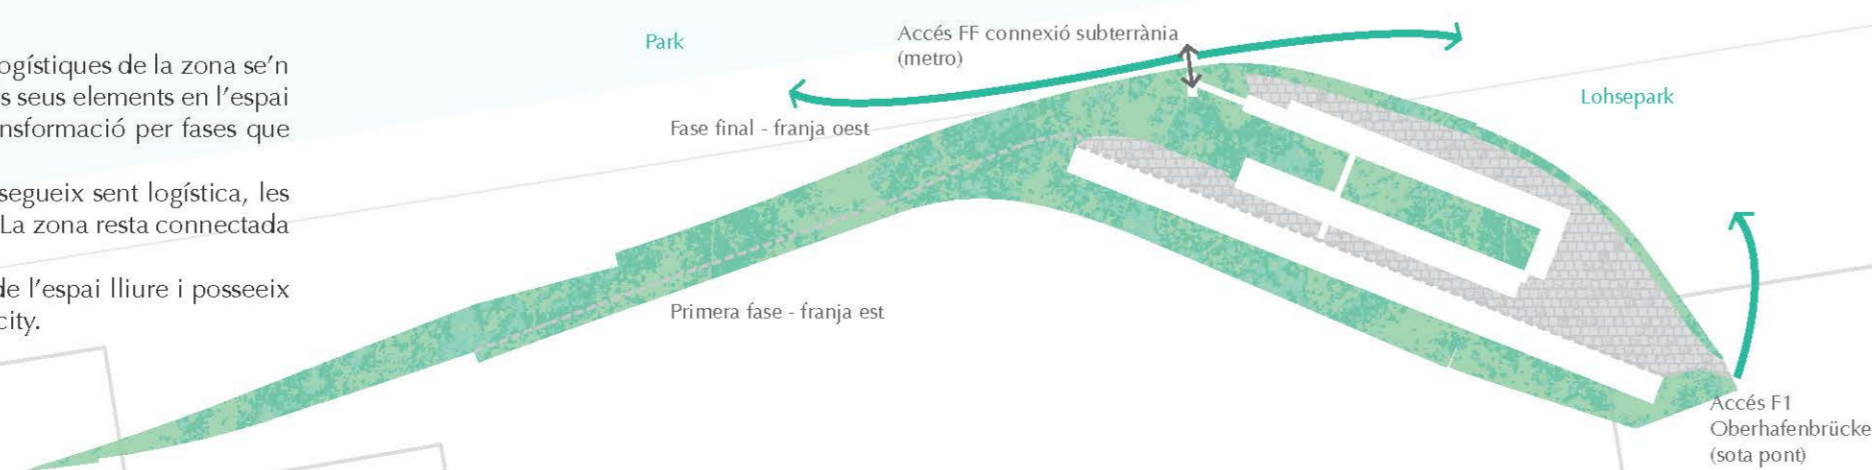

LES MASSES FORESTALS

La gestió dels límits en totes les fases de projecte es realitzen a través de les masses forestals (arbrat, arbust).

La vegetació seleccionada és característica del paisatge de ribera original a la zona. Les masses arbòries es localitzen en funció de la seva alçada i exposició a les inundacions, i la humitat del sòl en el que es troben.

Així mateix es té en compte el temps de creixement de cada espècie, per tal que coincideixi amb es desenvolupament previst de la zona per fases.

