



## MITTELBAU / EDIFICI MIG E1:30


La planta baixa d'aquest edifici allotja una cafeteria i espais d'exposició. A través d'aquests espais tancats semi-públics connecten el carrer i el parc a la franja de moll.  
 La demolició de part del tancament de maó no estructural i les noves fusteries d'acer busquen una obertura d'aquesta cap a l'exterior.  
 Una futura renovació de la coberta serà amb xapa grecada, com la resta del conjunt Oberhafen.

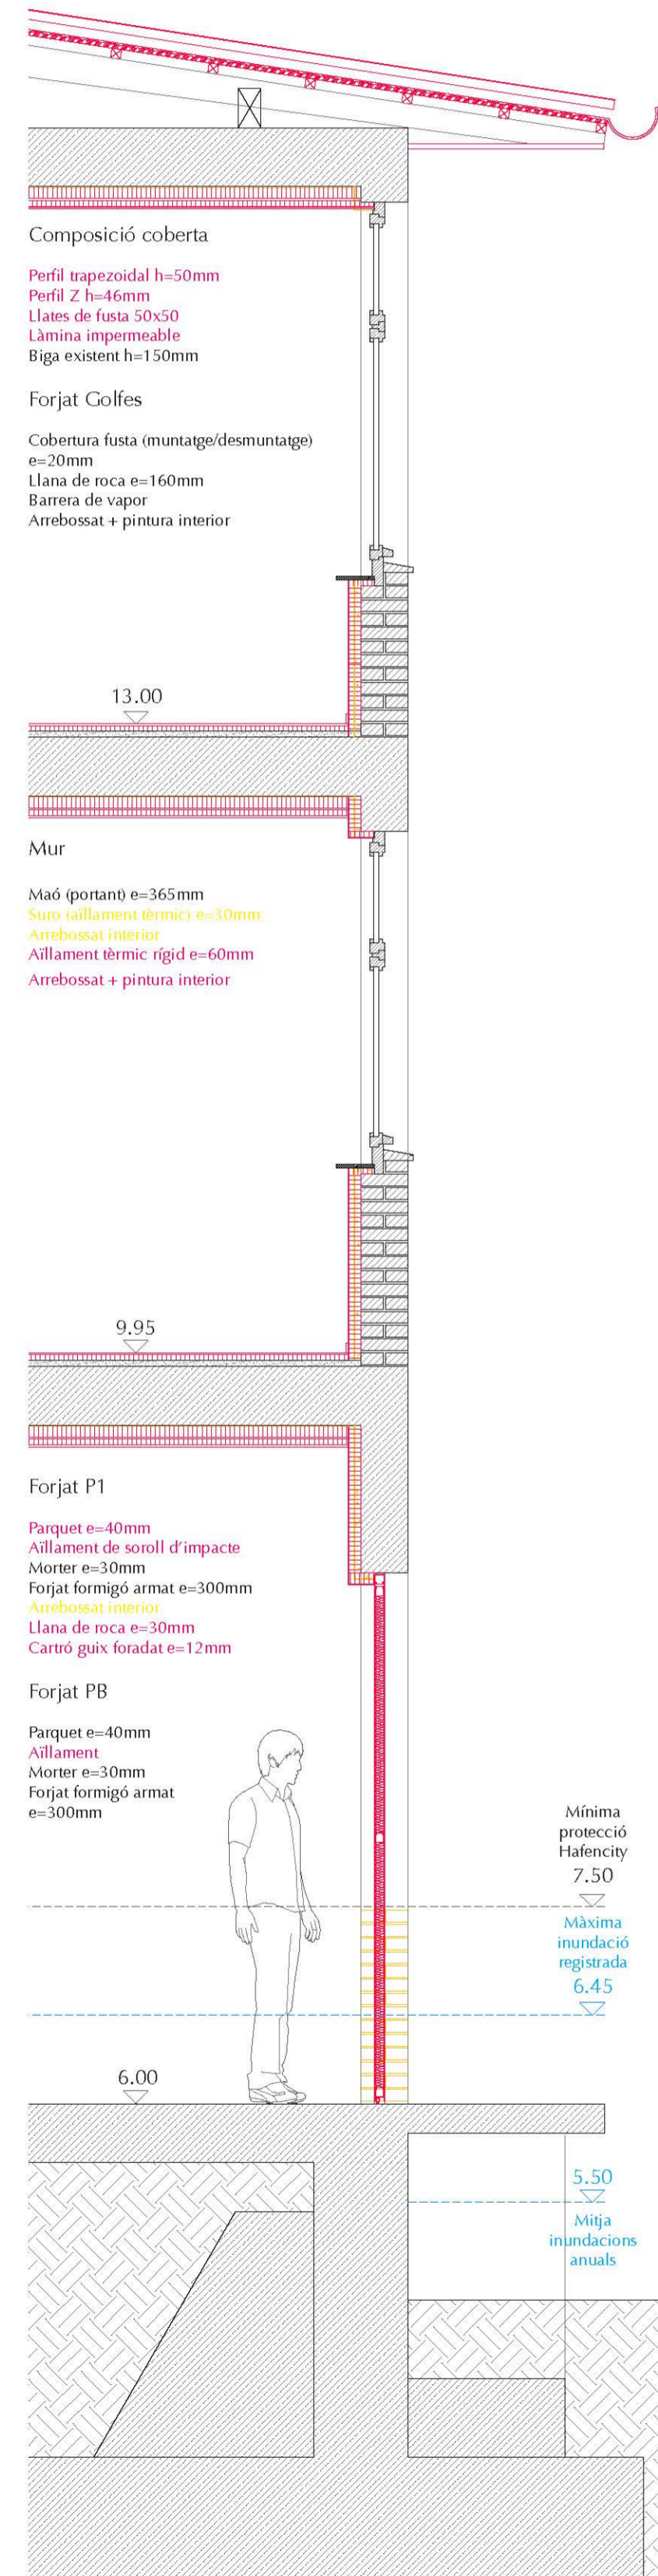

## VISTA INTERIOR E1:30

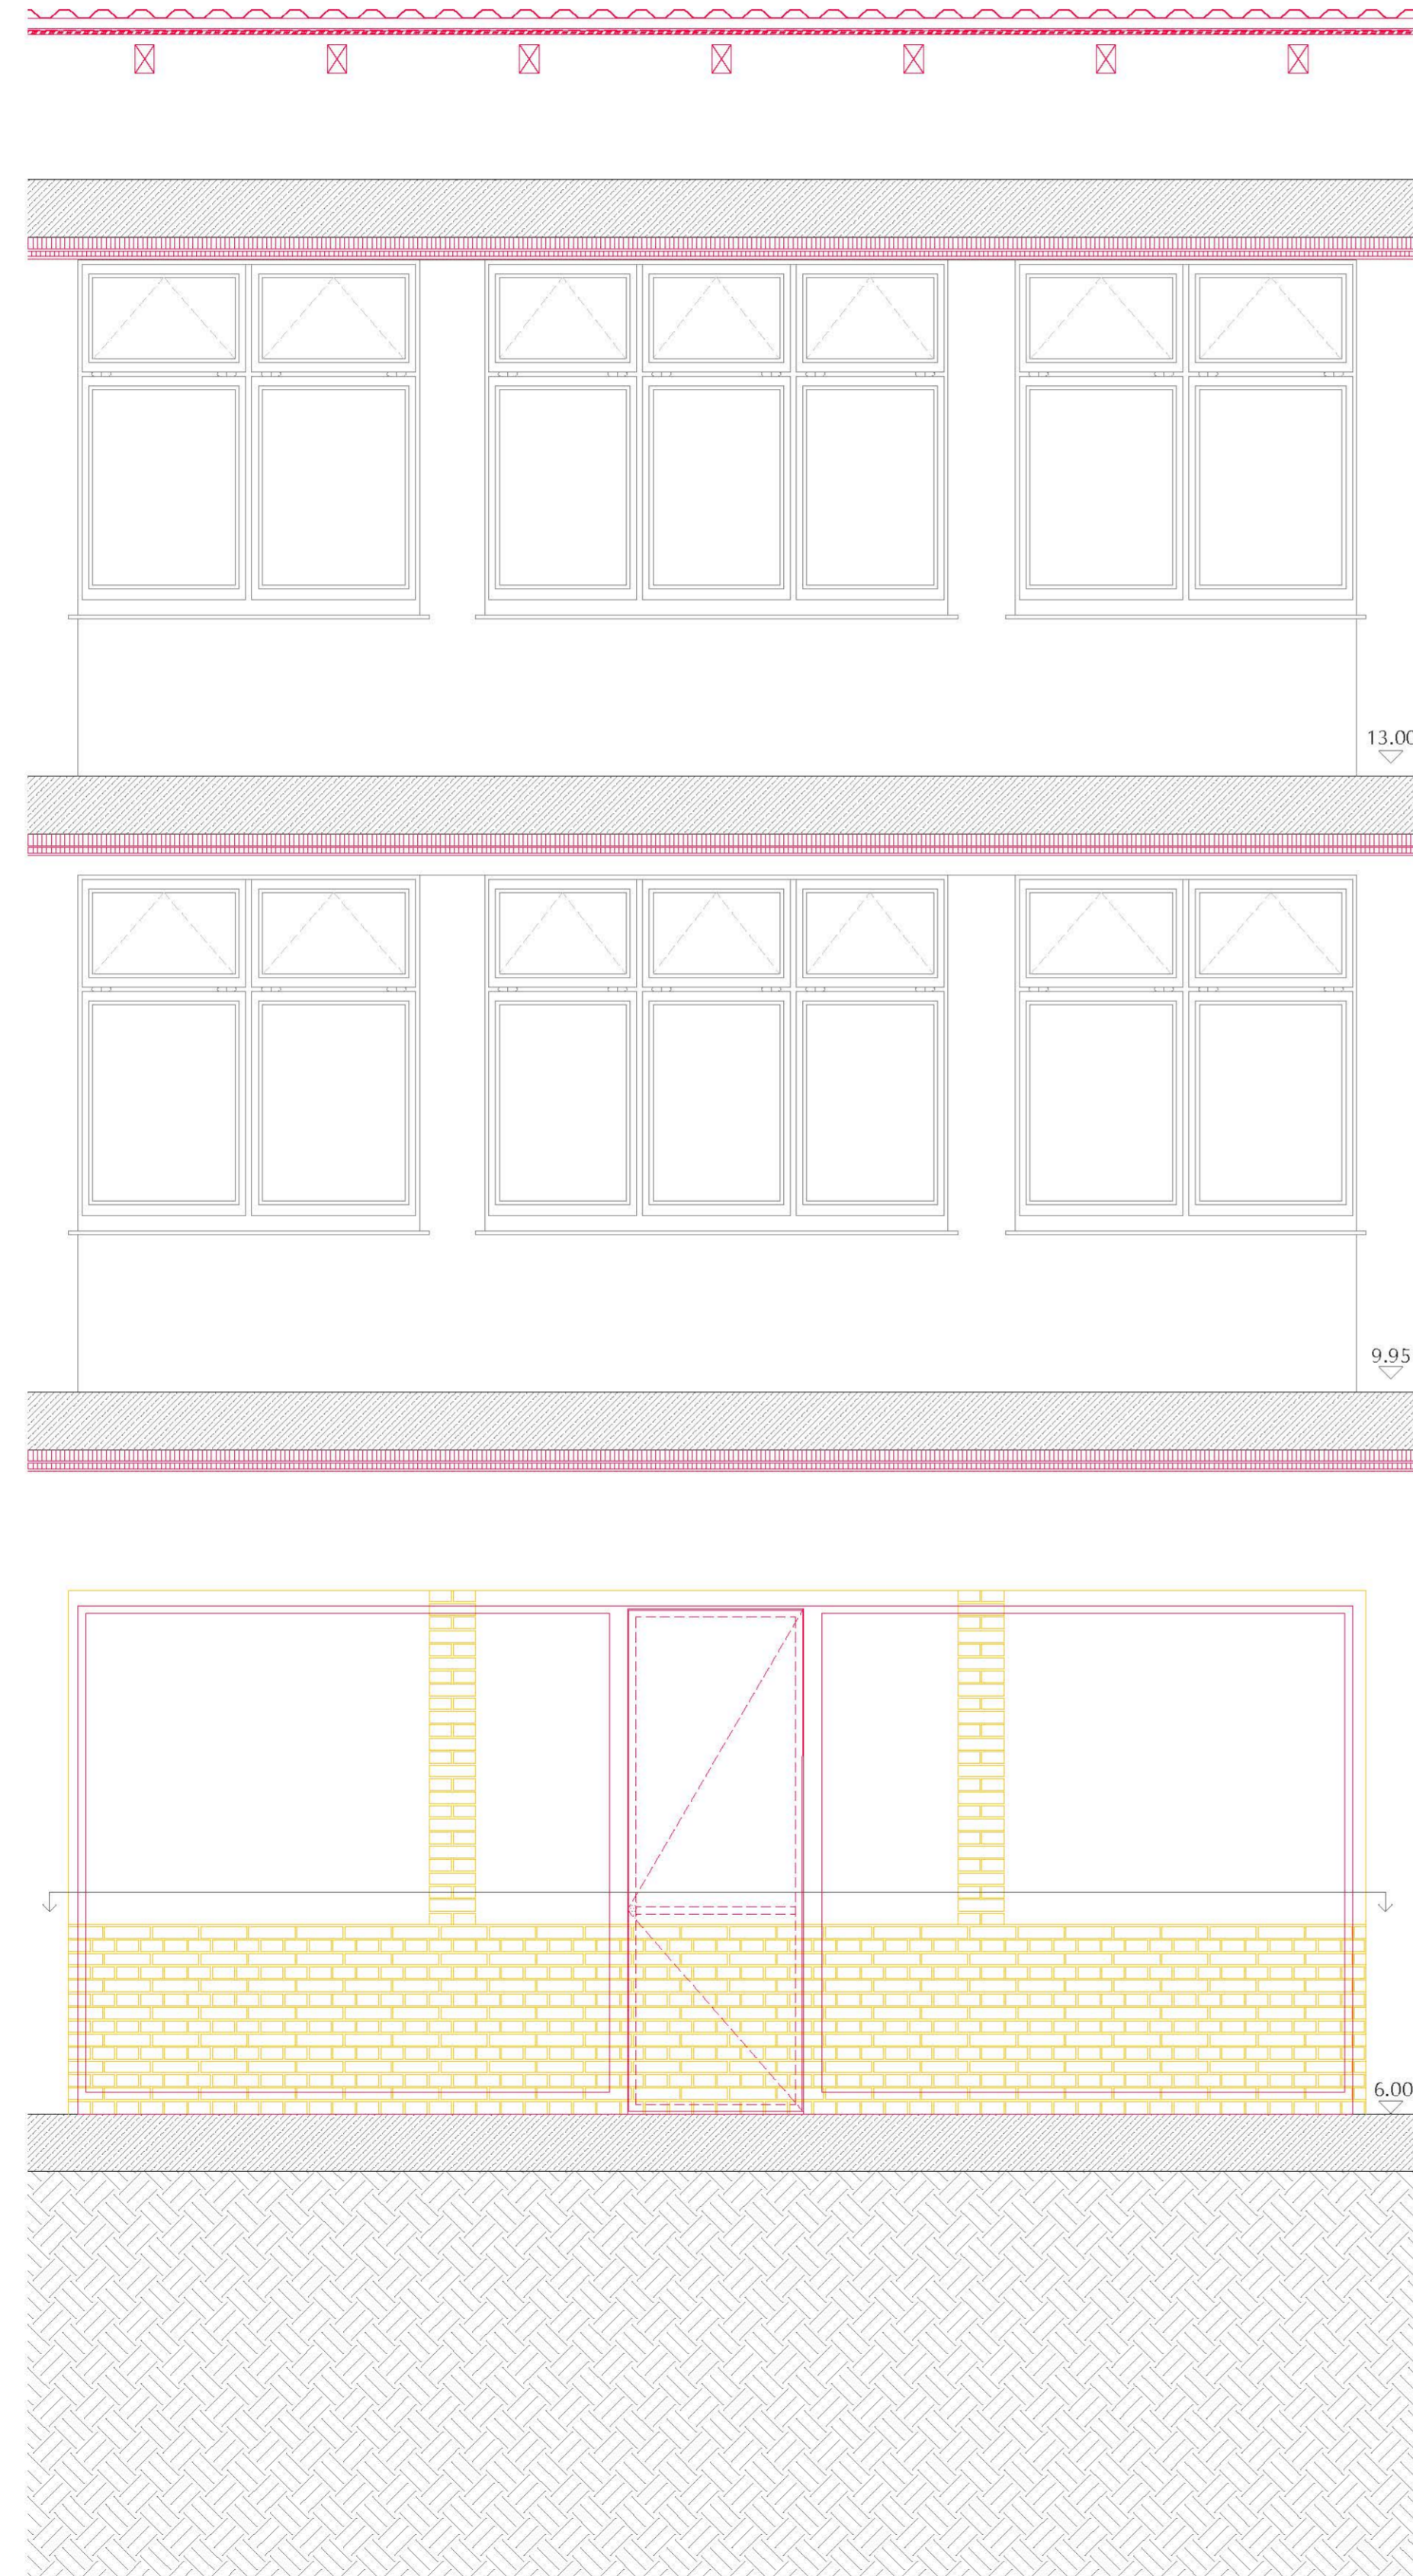

## VISTA EXTERIOR E1:30

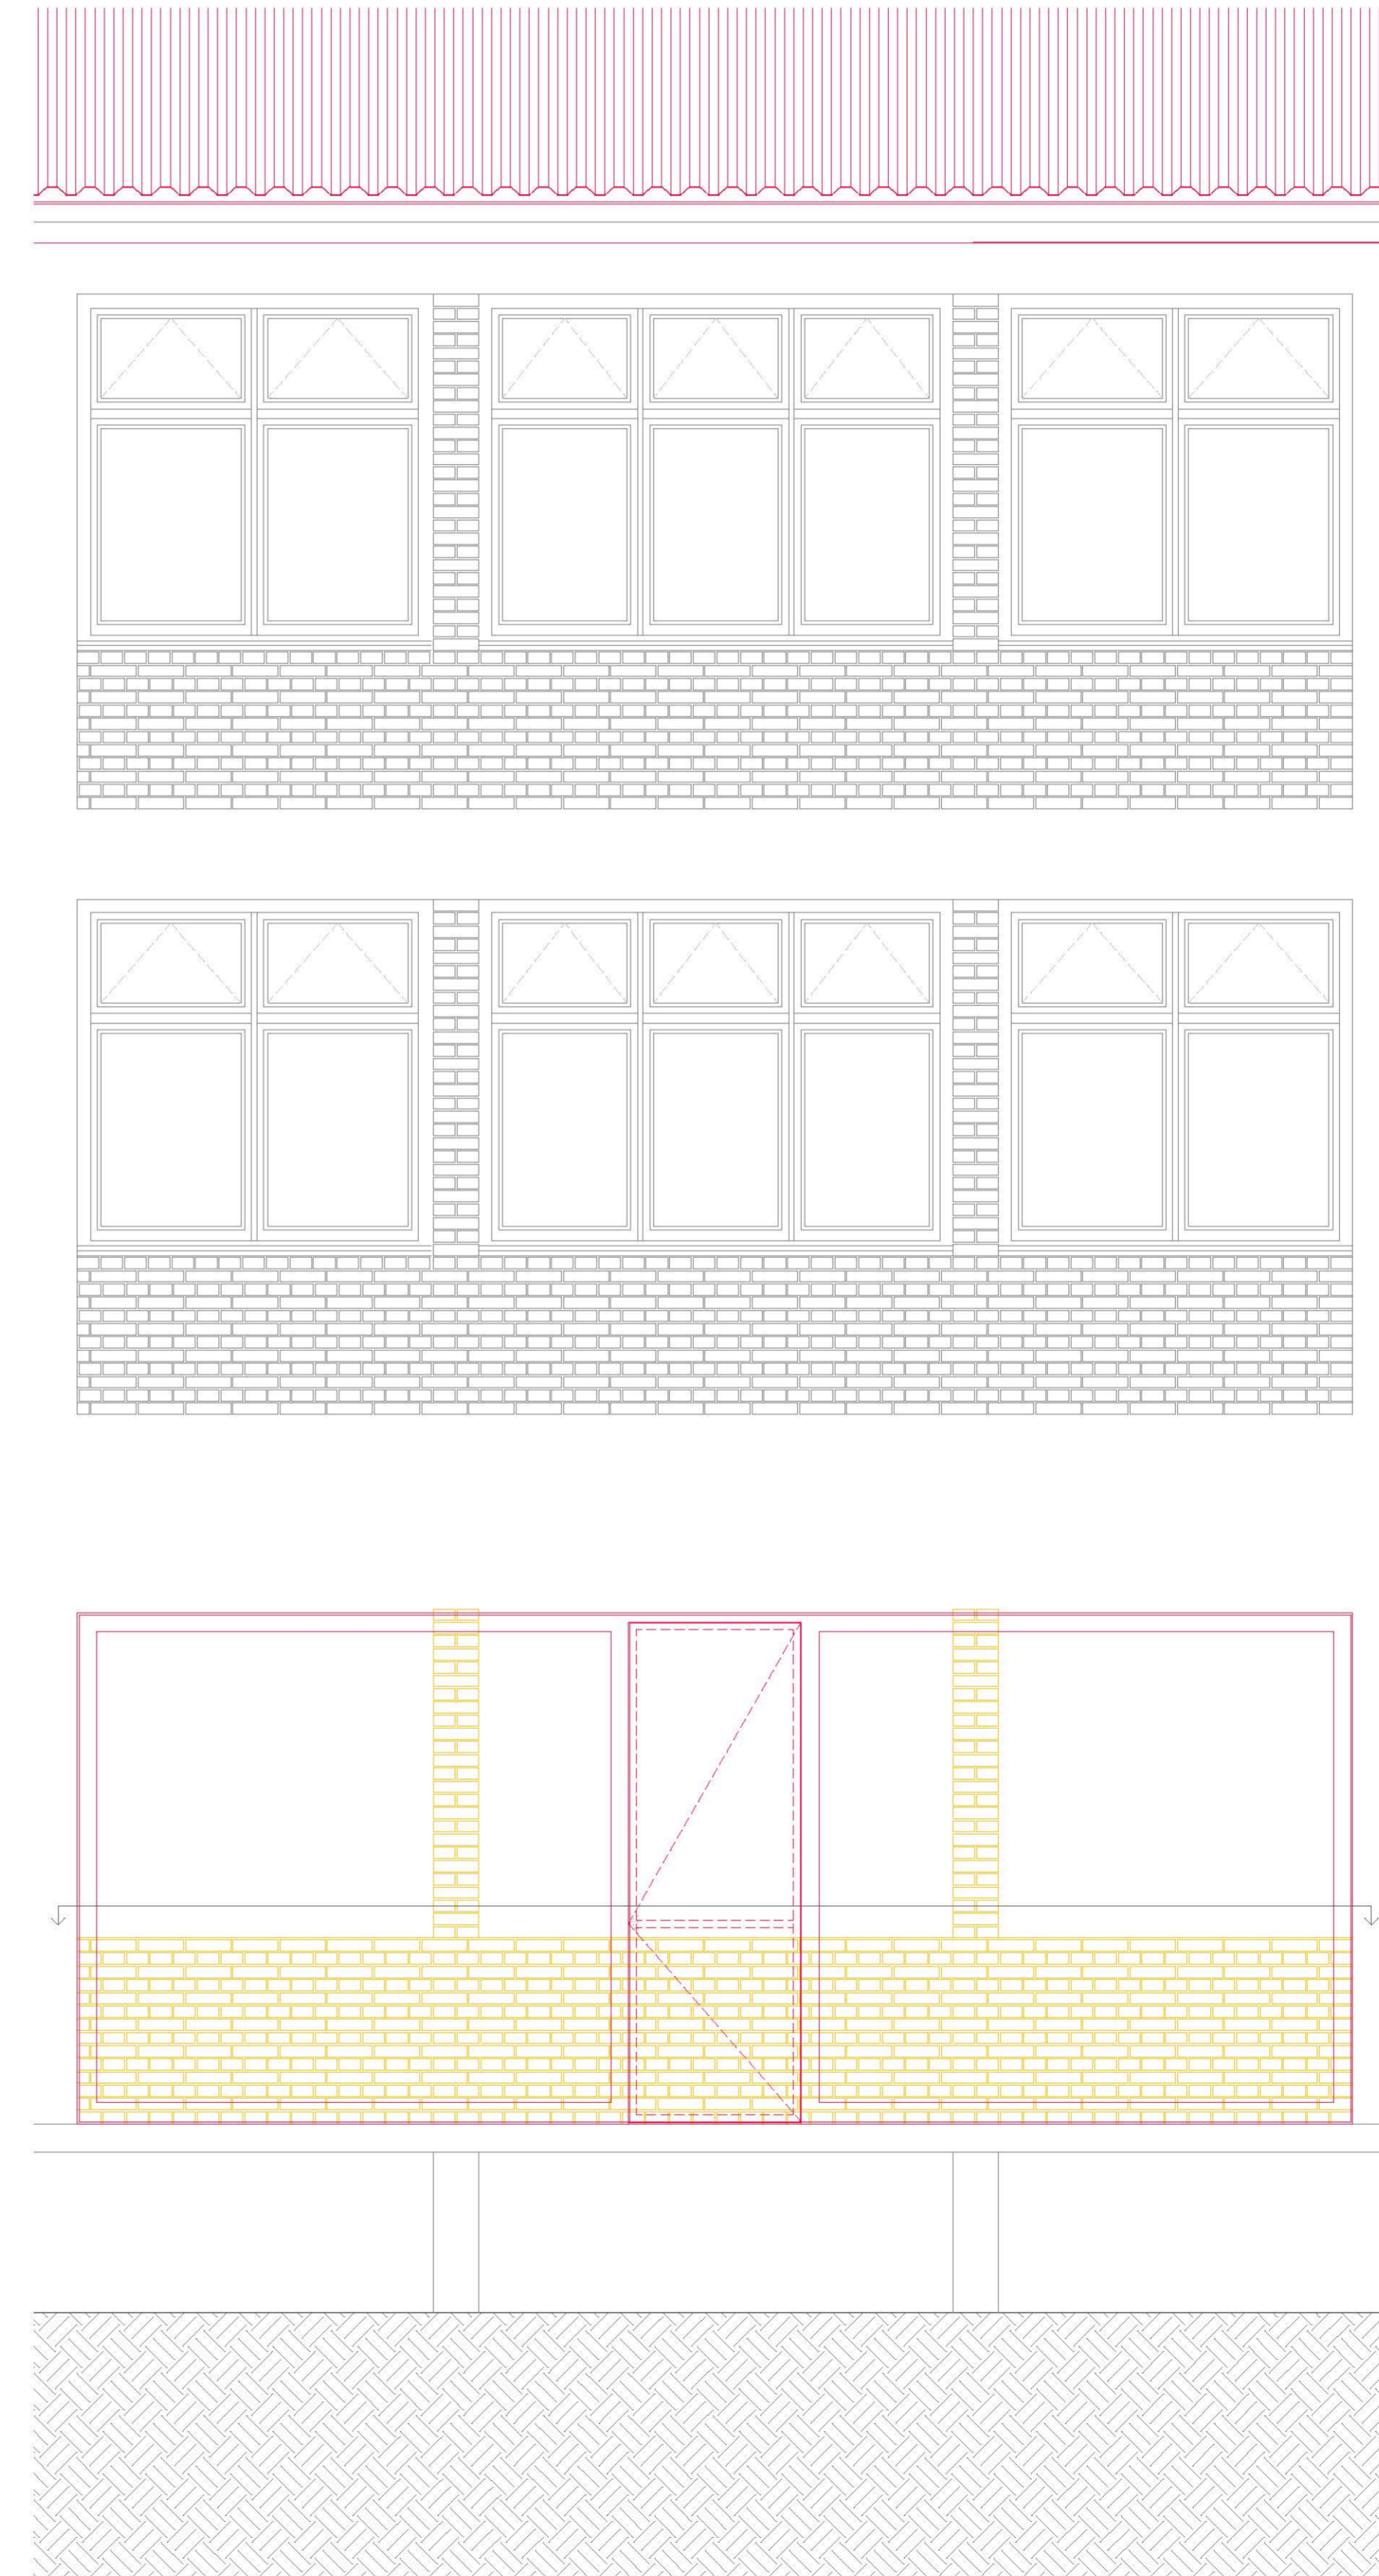

## FUSTERIA (SEC. HORIZONTAL E1:2)

La fusteria proposada és d'acer. La part central permet l'accés als diferents espais interiors i és opaca. Les fusteries fixes laterals són de vidre i conviden a l'usuari a accedir-hi. (Exemple Jansen Economy50)

