


A- A' SECCIÓN LONGITUDINAL E 1:200

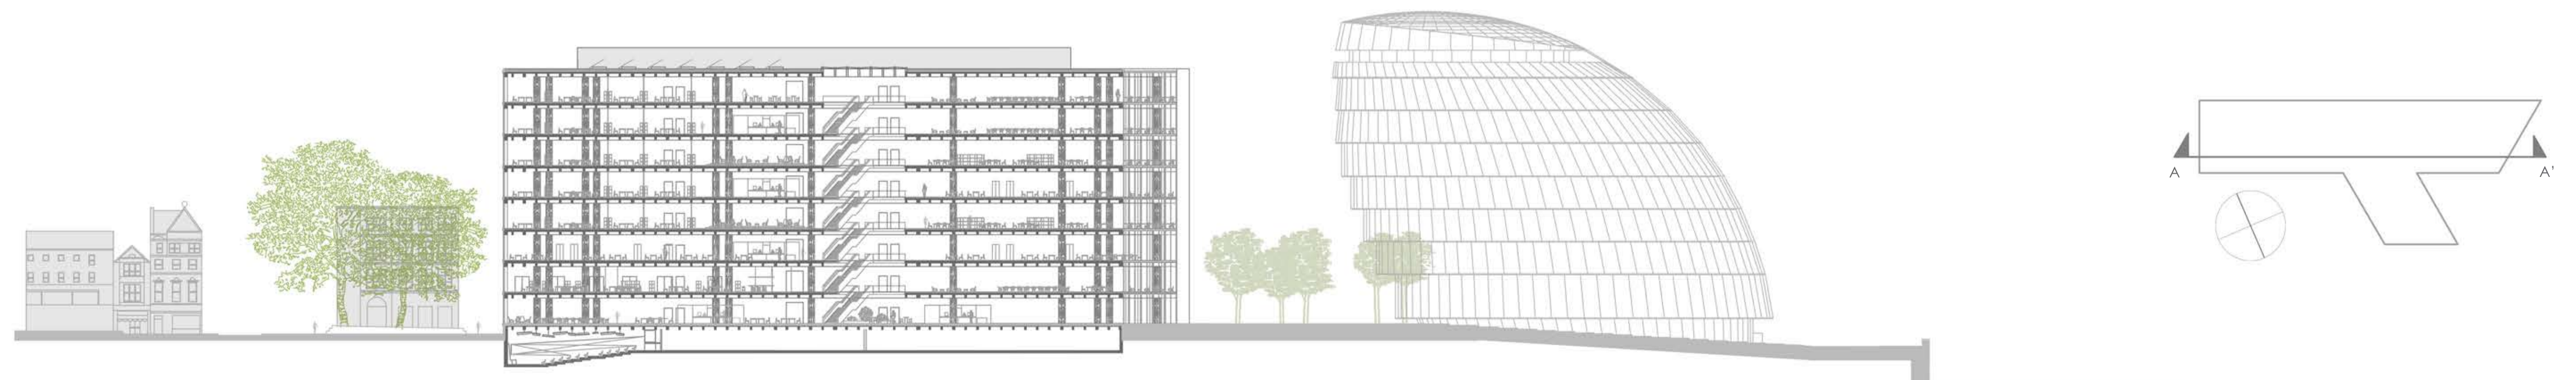

A- A' SECCIÓN LONGITUDINAL E 1:500

Alicia Santacana Duarte  
 LPL London Public Library  
 PFC 2015/2016