
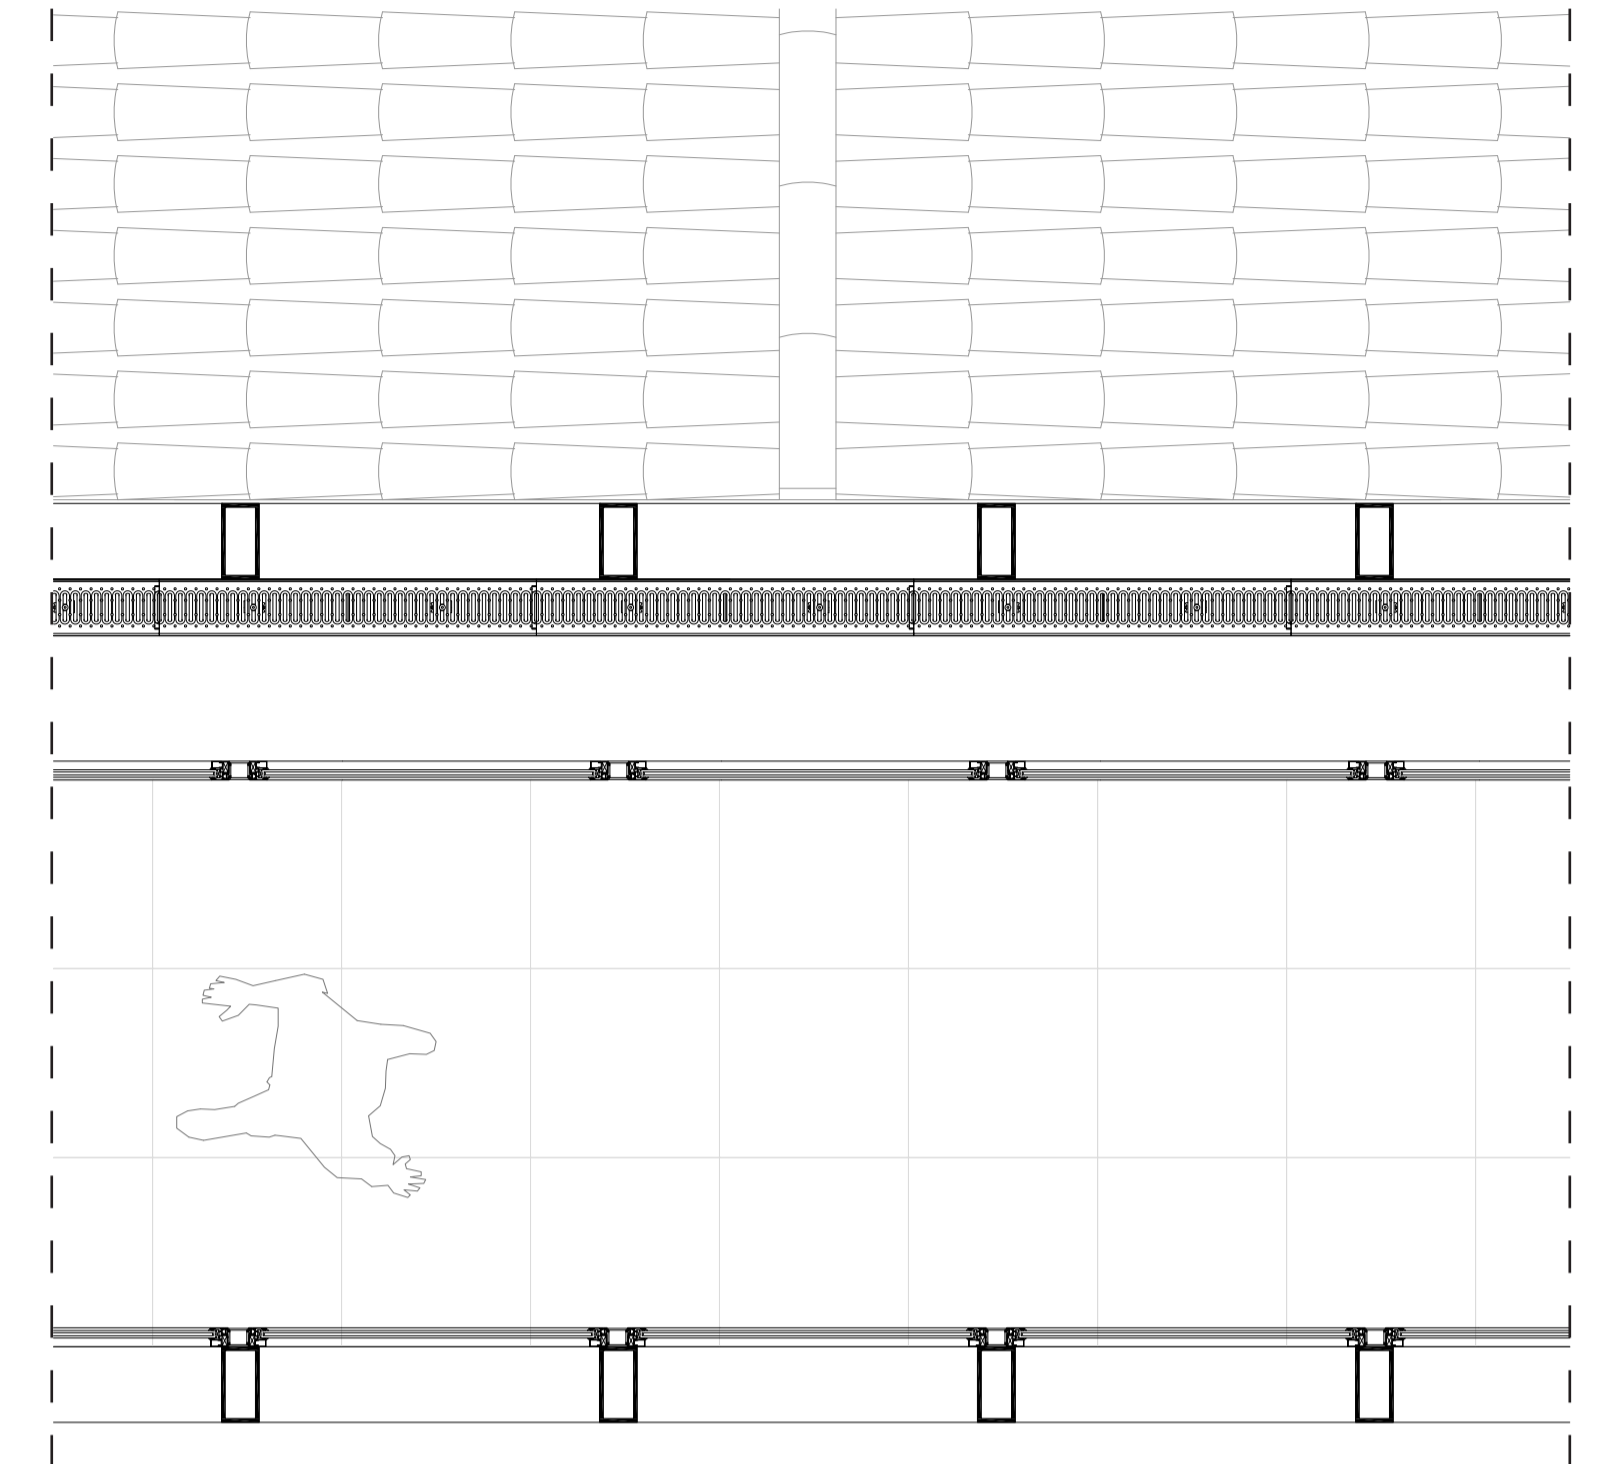


DETALL NOVA FAÇANA

e: 1/20

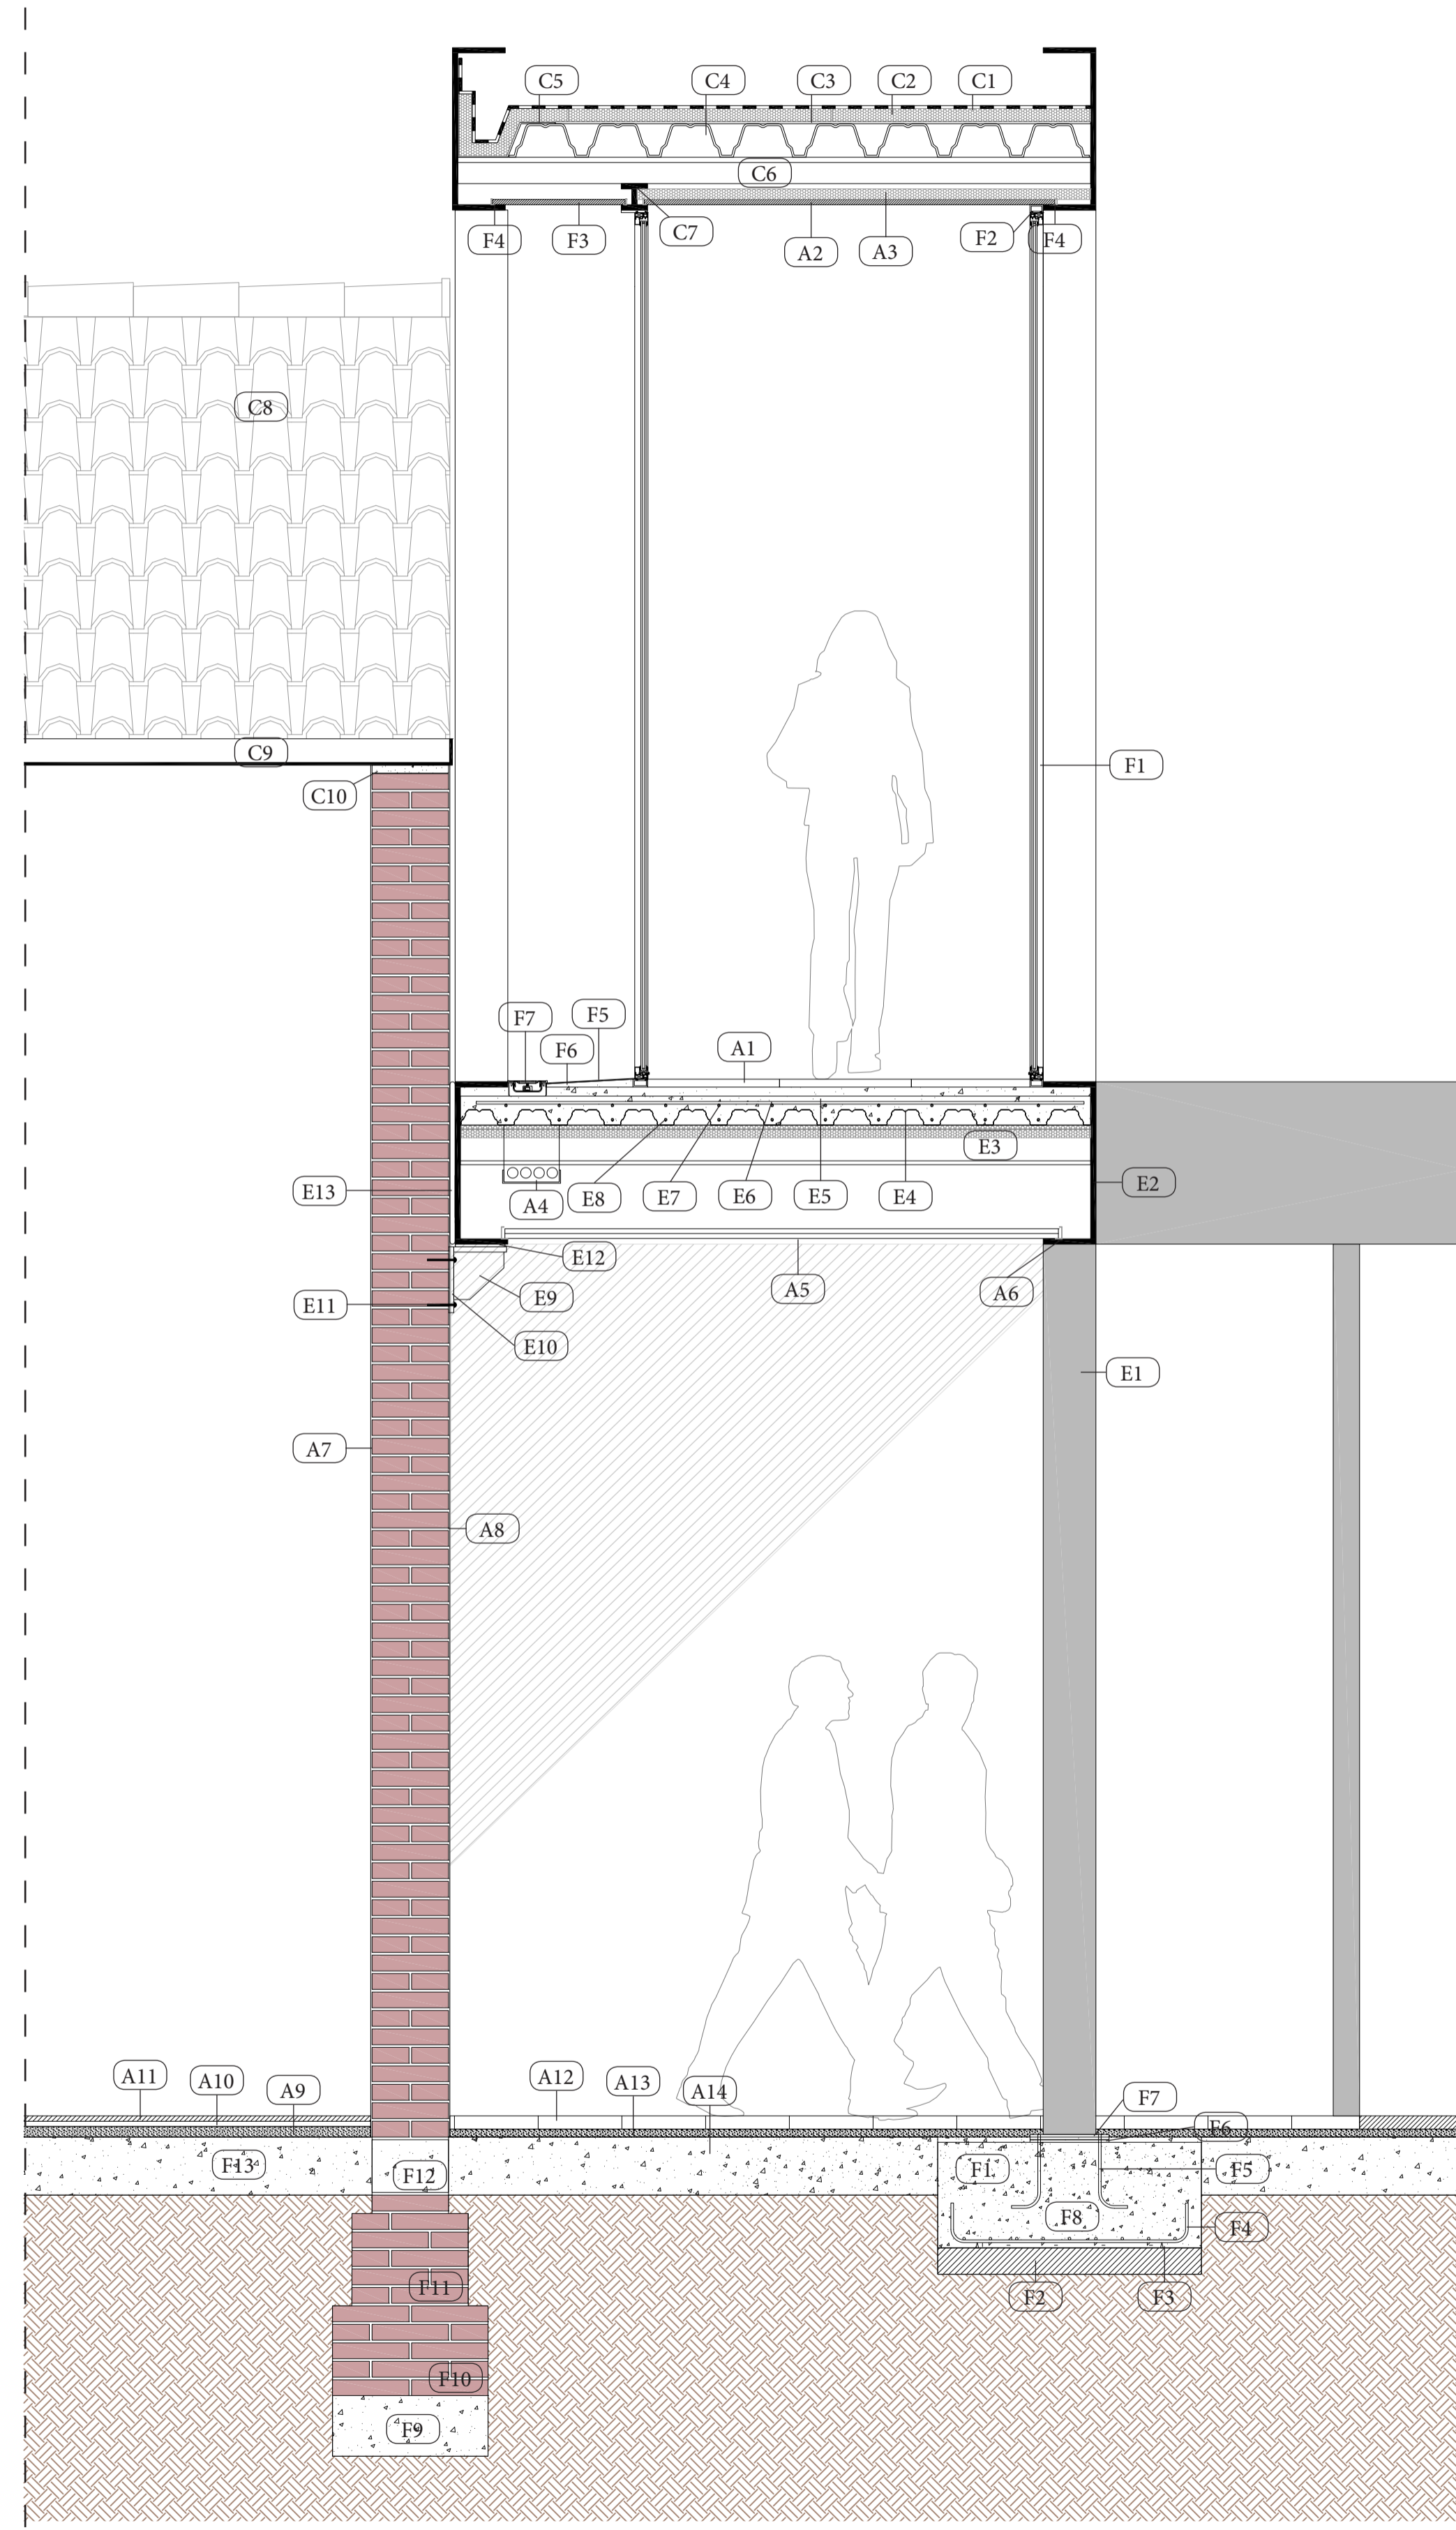

LLEGENDA

COBERTA

- C1 Tela asfàltica e=1,1cm
- C2 Placa aïllament tèrmic llana de roca e=5cm
- C3 Capa separadora
- C4 Xapa grecada metàl·lica e=0,75mm h=12cm
- C5 Canal metàl·lic de recollida d'aigua pluvial
- C6 Perfil IPE estructura secundària suport coberta deck
- C7 Perfil metàl·lic suport fals sostre
- C8 Coberta a dues aigües de teula ceràmica
- C9 Canal de recollida d'aigua pluvial
- C10 Morter de reomplert

FAÇANA

- F1 Finestra Technal model Unno Thermic
- F2 Premarc
- F3 Fals sostre exterior
- F4 Fixació metàl·lica fals sostre
- F5 Tela asfàltica e=3mm
- F6 Morter de pendent
- F7 Canal recollida d'aigua pluvial de la casa Hauraton

ESTRUCTURA

- E1 Pilar d'acer rectangular 10x20cm
- E2 Perfil C
- E3 IPE estructura secundària suport forjat col·laborant
- E4 Xapa grecada e=0,8mm h=6cm INCO
- E5 Formigó
- E6 Malla antifisuració
- E7 Armadura de negatiu
- E8 Armadura de foc
- E9 Ménsula de recolzament d'acer e=2cm
- E10 Placa d'ancoratge al mur
- E11 Fixació al mur
- E12 Neoprè
- E13 Junta elàstica

FONAMENTS

- F1 Sabata correguda
- F2 Formigó de neteja 10cm
- F3 Soles de suport de graella
- F4 Armat inferior de sabata
- F5 Pernos d'anclatge
- F6 Morter d'anivellació
- F7 Placa d'anclatge
- F8 Cimentació
- F9 Formigó de neteja
- F10 Maó 60cm
- F11 Maó 44cm
- F12 Formigó armat
- F13 Solera

ACABATS

- A1 Paviment terratzo gra fi bicapa acabat negre e=3,5cm
- A2 Mosaics Planas model S 700
- A3 Fals sostre
- A4 Aïllament tèrmic llana de roca
- A5 Canal metàl·lic suspès per a instal·lacions
- A6 Fals sostre metàl·lic exterior
- A7 Fixació fals sostre
- A8 Enguixat i pintura blanca
- A9 Capa de morter vermiculita e=4cm
- A10 Allisat 2cm
- A11 Parquet
- A12 Llosa de formigó prefabricat
- A13 Morter de ciment
- A14 Formigó en massa