

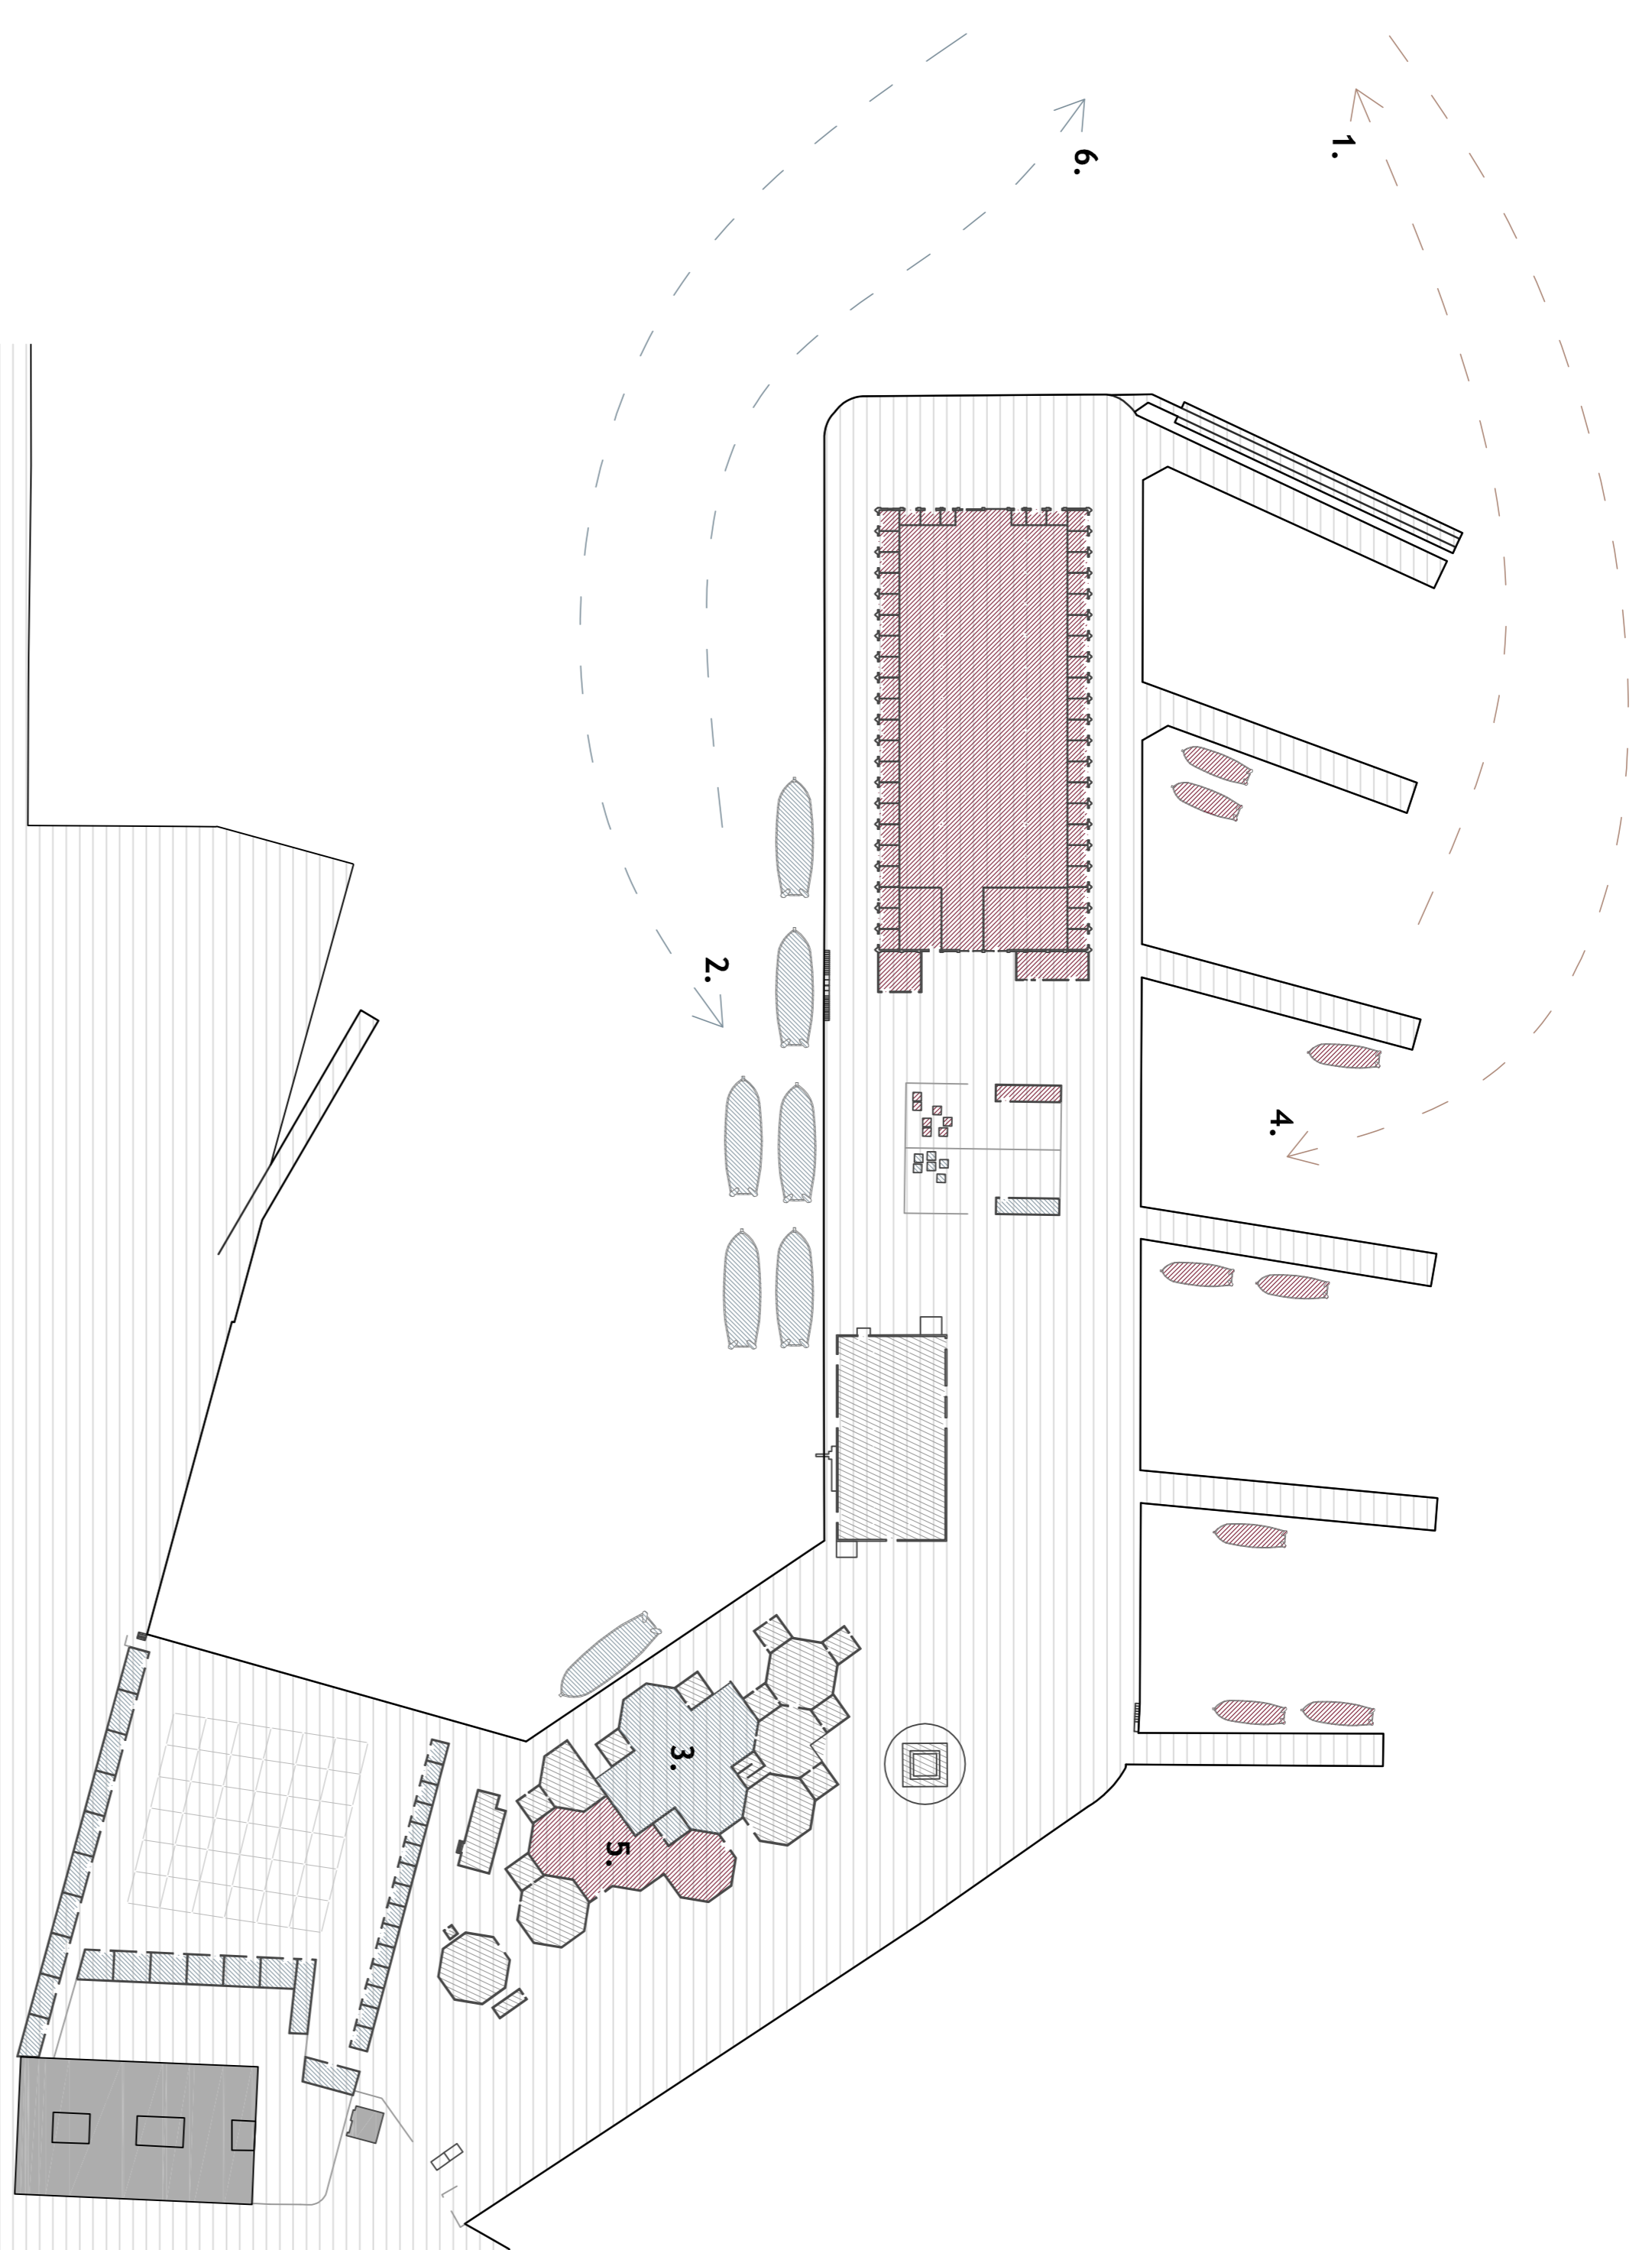


ACTIVITAT PESQUERA AL MOLL DE PESCADORS


- VAIKELLS DE PESCA AMB CERCOL: 21
- VAIKELLS DE PESCA D'ARROSSEGAMENT: 15

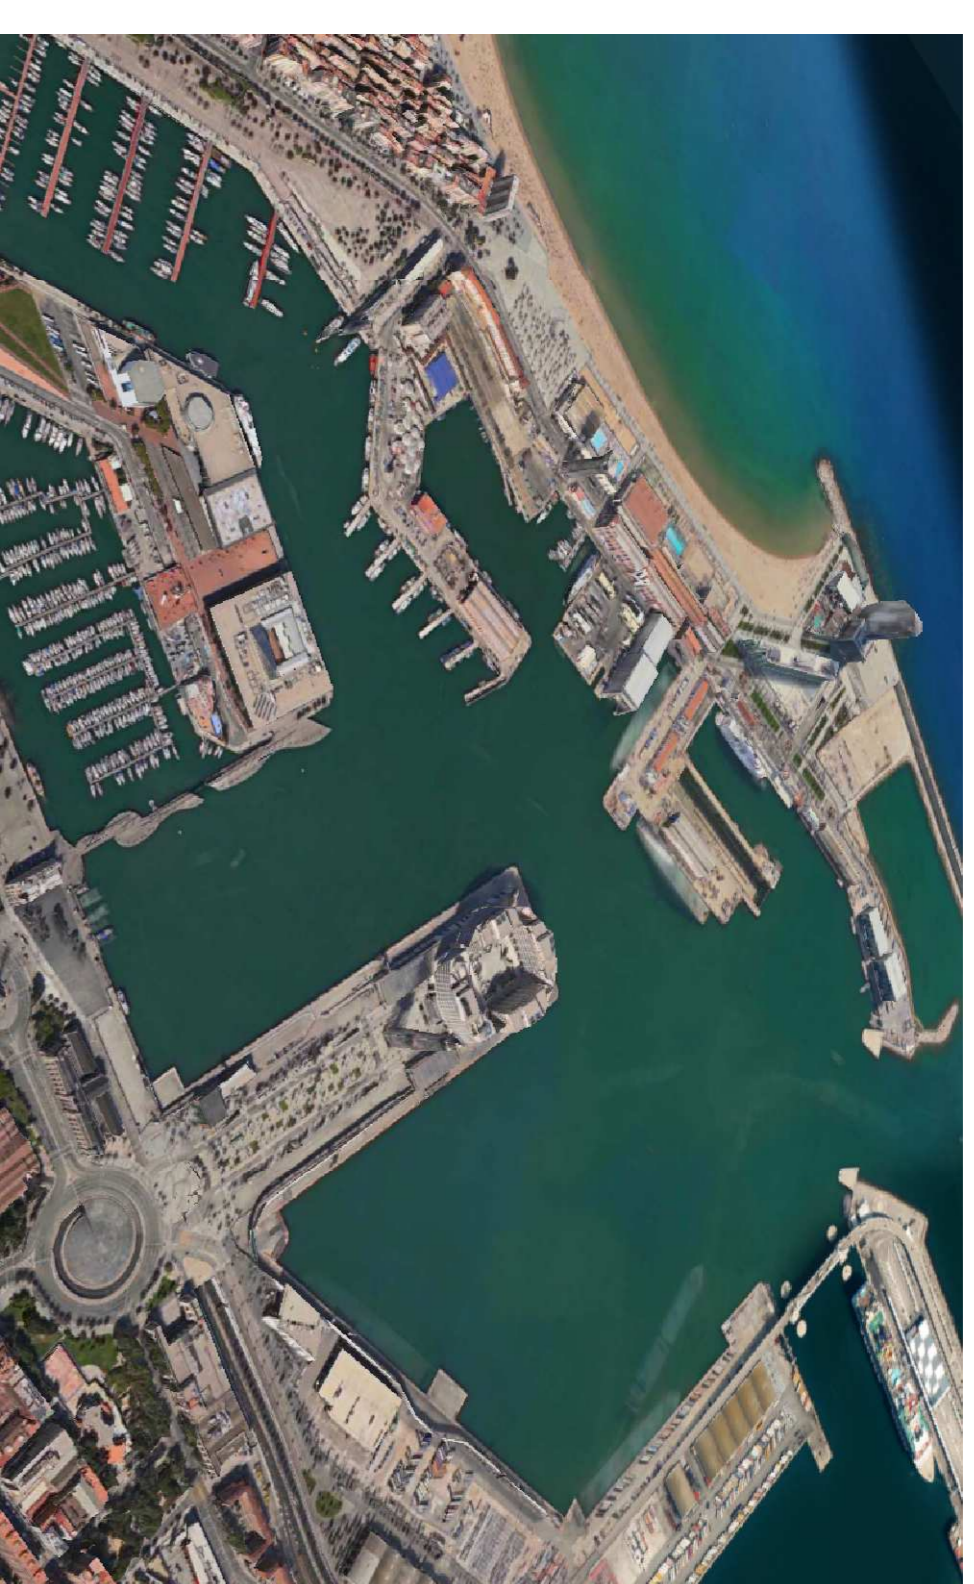

1. SORTIDA DEL MOLL DELS VAIKELLS DE PESCA D'ARROSSEGAMENT
2. ARRIBADA AL MOLL DELS VAIKELLS DE PESCA AMB CERCOL
3. SUBHASTA DEL PEIX BLAU A LA LLOTJA
4. ARRIBADA AL MOLL DELS VAIKELS DE PESCA D'ARROSSEGAMENT
5. SUBHASTA DEL PEIX BLANC A LA LLOTJA
6. SORTIDA DEL MOLL DELS VAIKELLS DE PESCA AMB CERCOL

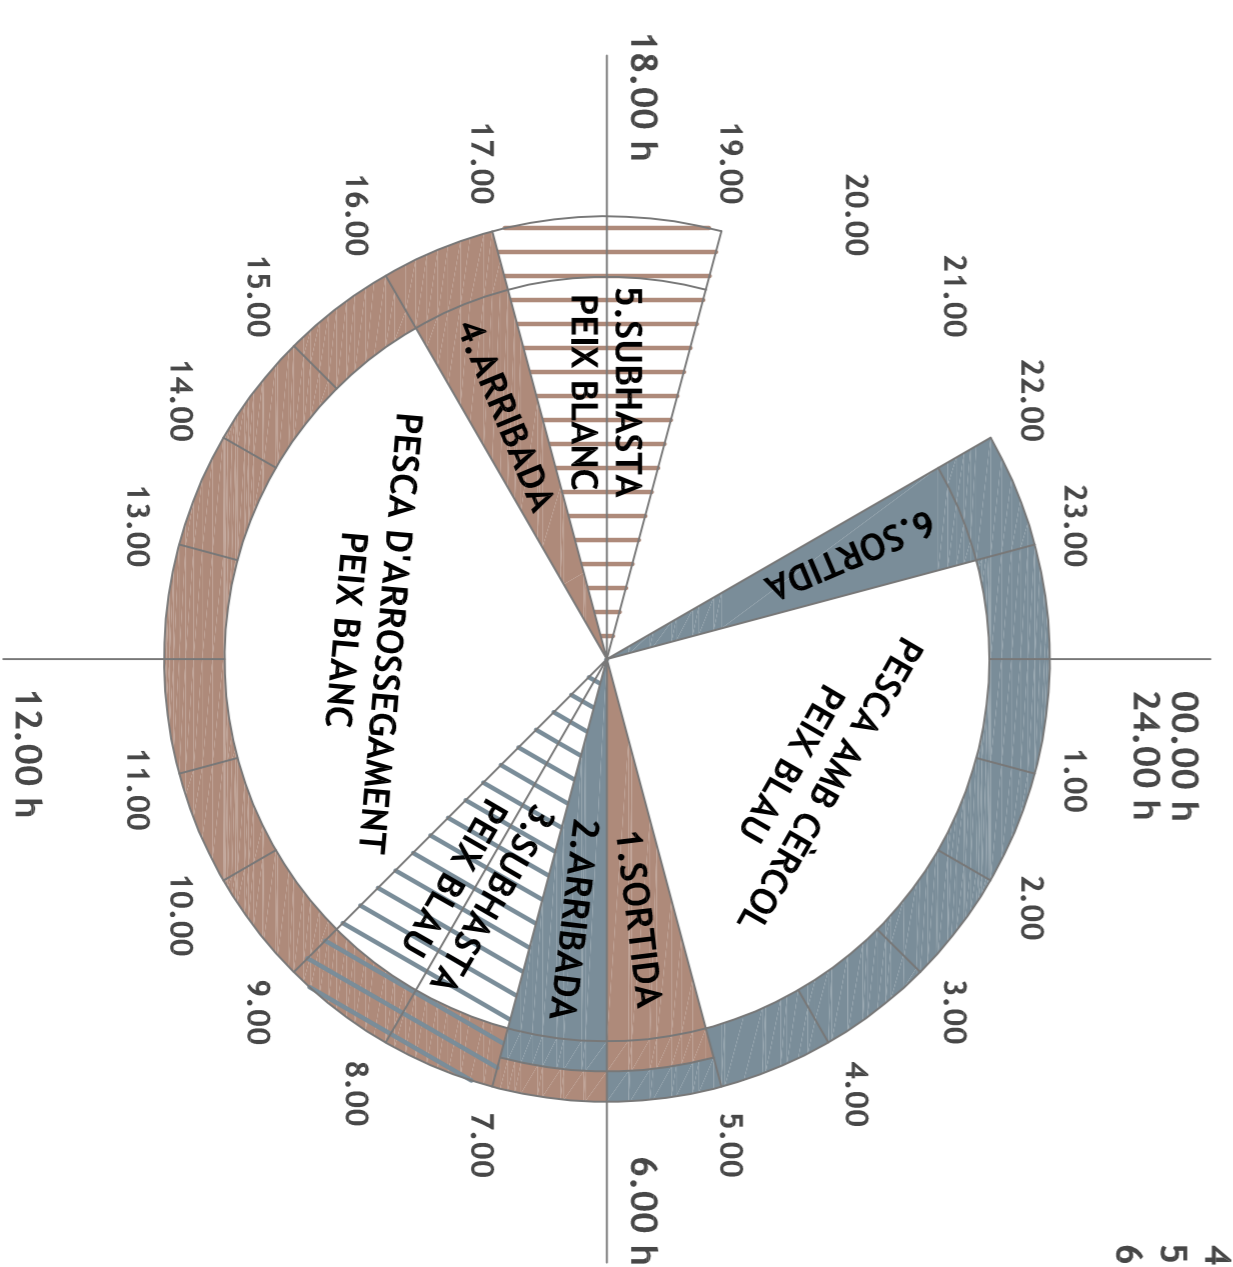

VISTES DE L'ESTAT ACTUAL

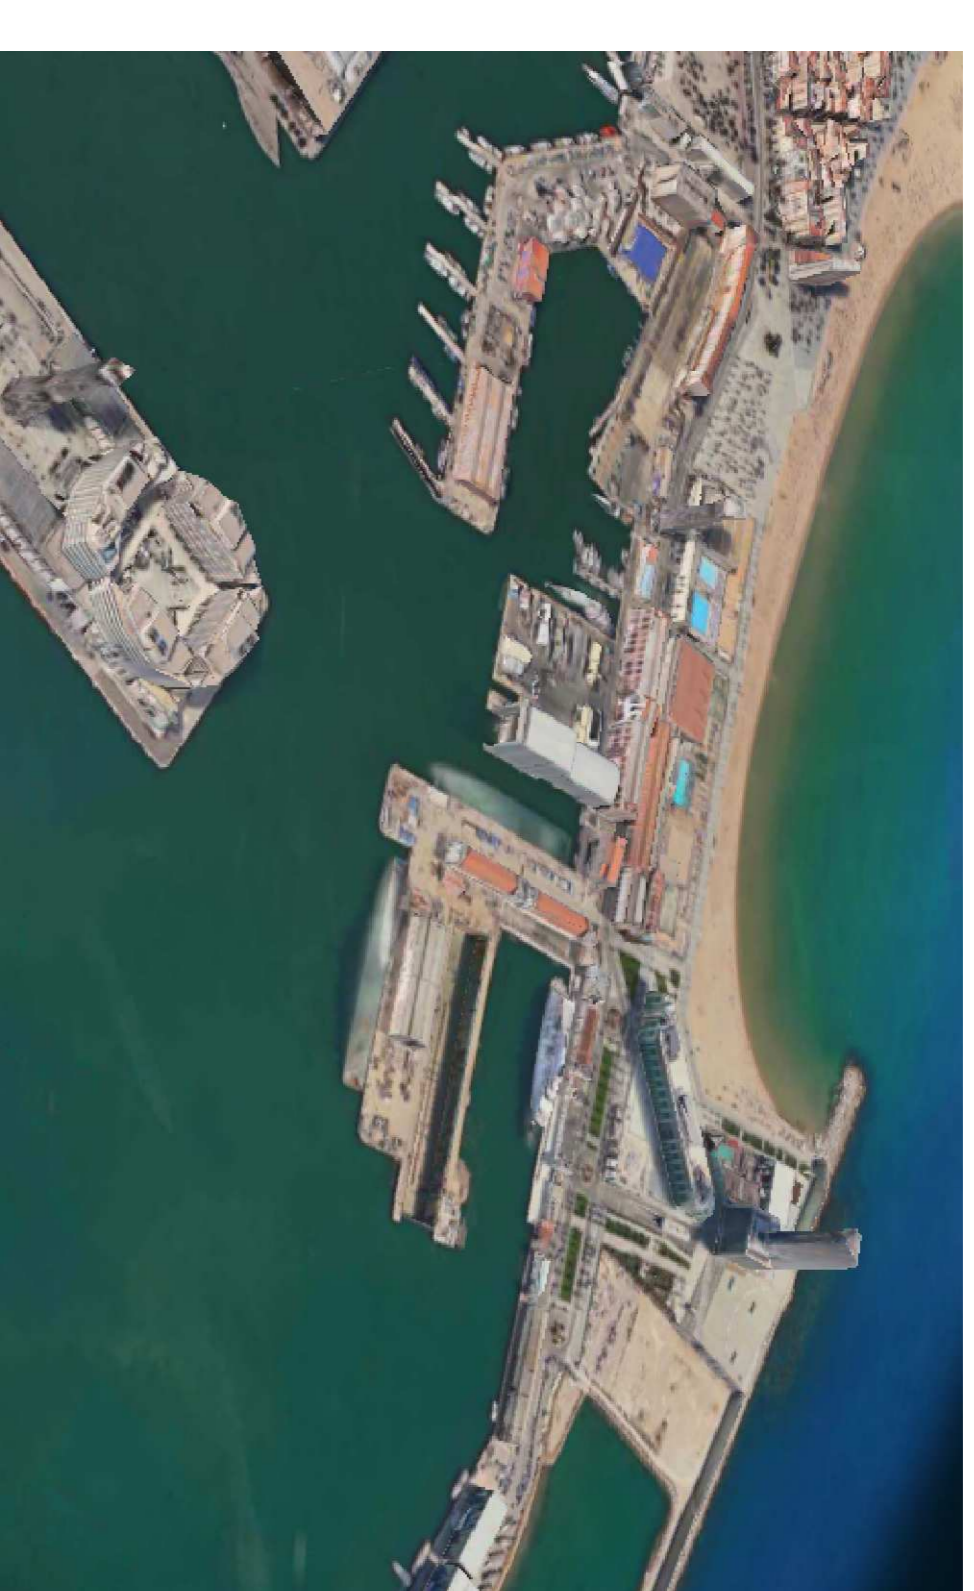

SECCIÓ SUD



SECCIÓ EST



ALÇAT OEST

ESCALA 1.800

1. SITUACIÓ
2. HISTÒRIA DEL MOLL
3. ESTAT ACTUAL I
4. ESTAT ACTUAL 2
5. ESTRATÈGIES D'ORDENACIÓ
6. ORDENACIÓ DEL MOLL 1
7. ORDENACIÓ DEL MOLL 2
8. ORDENACIÓ DEL MOLL 3
9. ORDENACIÓ DEL MOLL-VISTES
10. ESTRATÈGIES DE LA LLOTJA
11. LA LLOTJA-PLANTA BAIXA
12. LA LLOTJA-PLANTA I
13. LA LLOTJA-PLANTA COBERTA
14. LA LLOTJA-ALÇATS
15. LA LLOTJA-VISTES
16. SECCIÓ GENERAL CONSTRUCTIVA
17. DETALLS CONSTRUCTIUS
18. ESTRUCTURA
19. FONAMENTACIÓ
20. COBERTA I FONT.
21. SANEJAMENT
22. ACS. VENT.
23. ELEC. INCENDIS