


ÚS PÚBLIC


/la planta baixa, el nexa bàsic entre ciutat i edifici, és eminentment pública.
/acull una zona de cafeteria, que és la que connecta el carrer del rec comtal amb el pati interior.
/hi ha, també, una d'usos múltiples, que es projecta per a que pugui acollir multitud d'activitats diverses.
/s'ha donat molta importància a l'escala del hall, aquesta no s'amaga i connecta tota la residència de forma evident, demanant-ne l'ús.

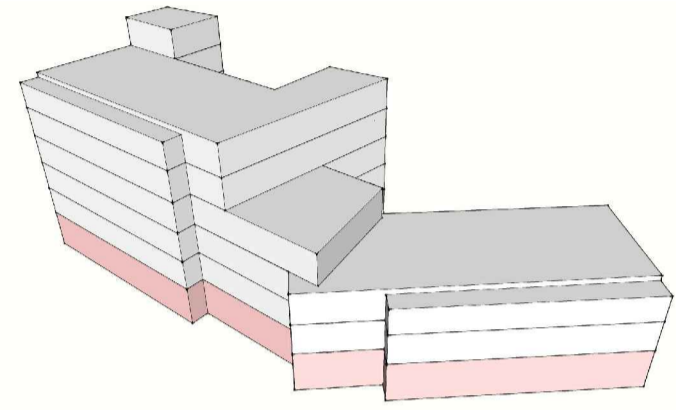

PROGRAMA I SUPERFÍCIES

/h hall	100	m ²
/e espais adaptables	170	m ²
/c cafeteria	180	m ²
/r recepció	20	m ²
/v circulacions verticals	34	m ²
/b ₁ serveis generals	26	m ²
/b ₂ serveis adaptats	8	m ²
/o box personal	14	m ²
/a accés mercaderies	34	m ²
/p espais de pas	107	m ²
/i instal·lacions	18	m ²

/TOTAL útil	711	m²
/TOTAL construït	777	m²
/TOTAL exterior	1103	m²

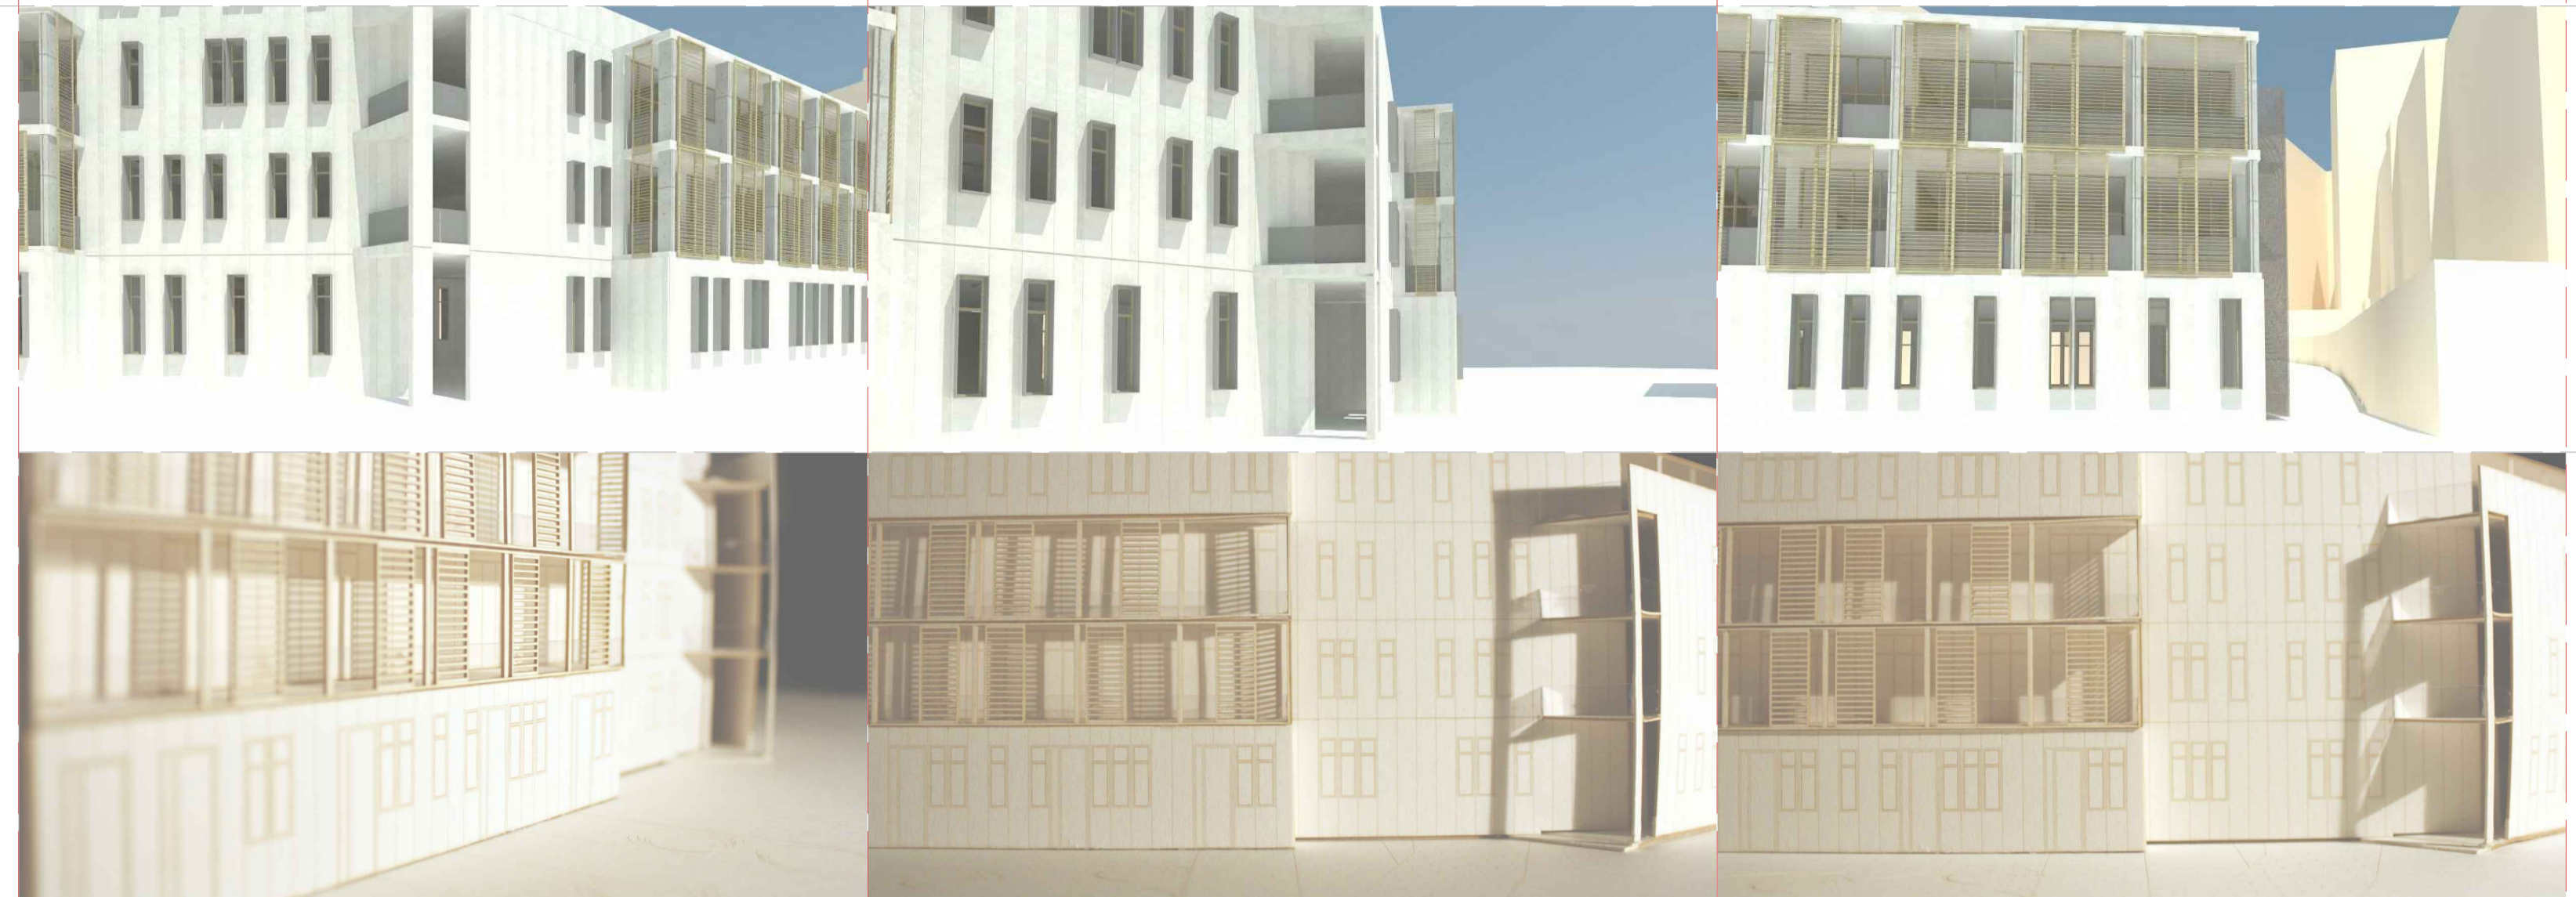

PLANTA BAIXA

