


ÚS COMÚ


/la planta tercera és la que relaciona les activitats de la residència per a la tercera edat amb les de la residència per a gent jove.
 /és l'espai de relació de la residència.
 /es compona d'espais de gimnàs i aules, i una gran terrassa que permet gaudir d'un espai exterior protegit.
 /també té una zona de gimnàs i una de gimnàs exterior.
 /en aquest espai exterior s'ha planejat una barrera verda a sud, que formada per arbusts de talla mitja i de fulla caduca permeten ombra a l'estiu.
 /en aquesta terrassa hi ha una pèrgola solar.

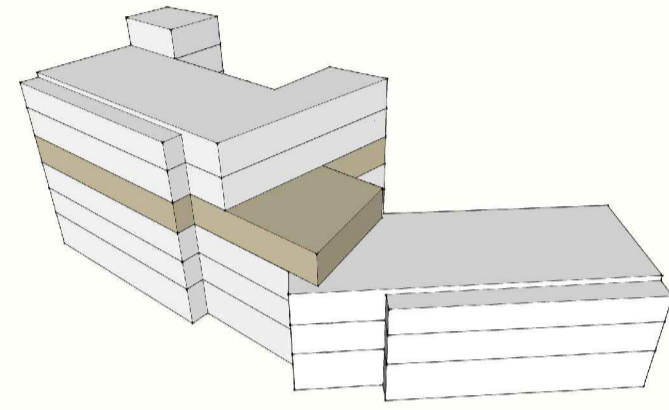

PROGRAMA I SUPERFÍCIES

/s sala estar	79	m ²
/e espais adaptables	111	m ²
/g espais de gestió	57	m ²
/m sala menjador	46	m ²
/t terrassa enjardinada (ext.)	237	m ²
/v circulacions verticals	34	m ²
/b ₁ serveis generals	36	m ²
/b ₂ serveis adaptats	8	m ²
/o box personal	14	m ²
/p espais de pas	46	m ²
/i instal·lacions	18	m ²

/TOTAL útil	496	m²
/TOTAL construït	787	m²
/TOTAL exterior	290	m²

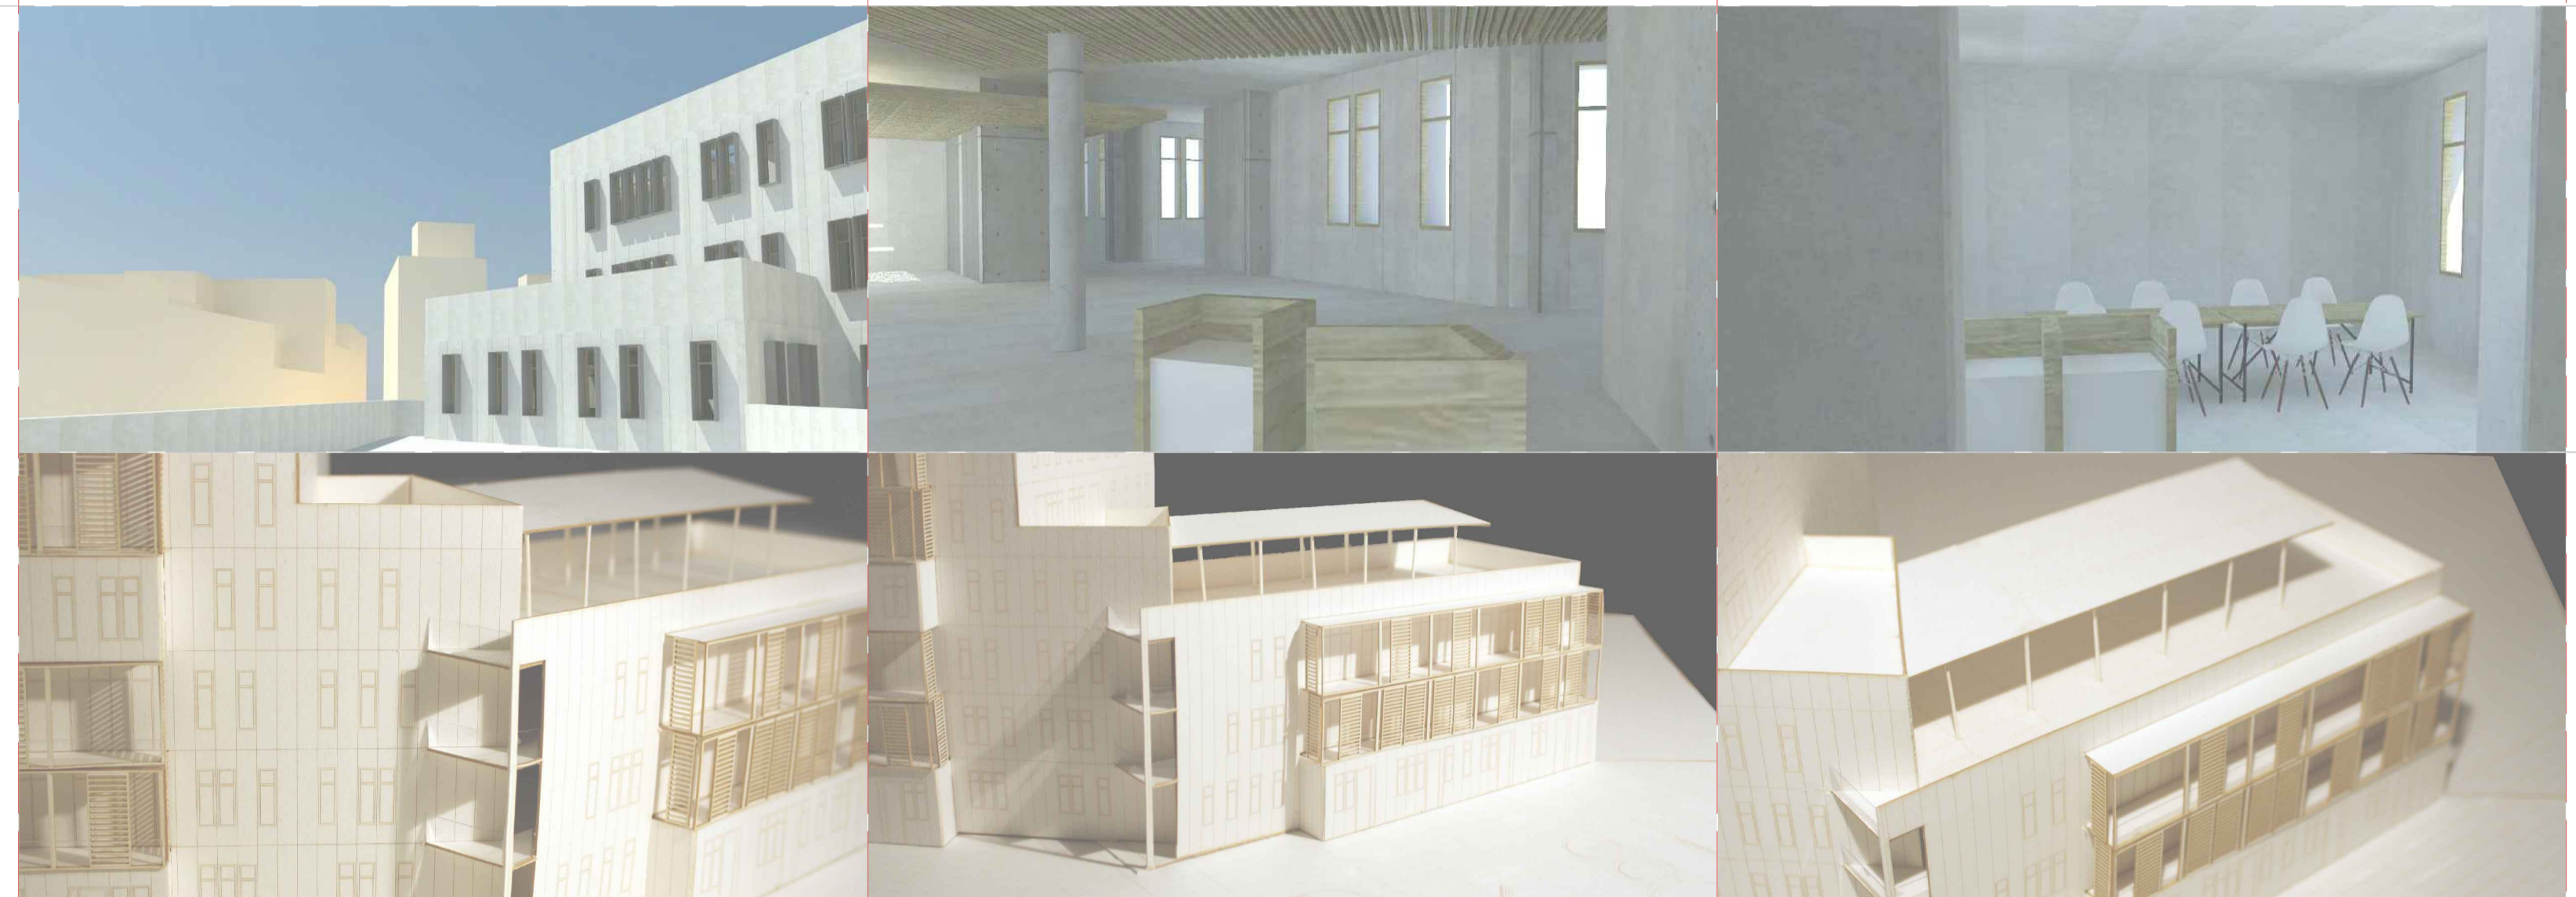

PLANTA TERCERA



escala 1:100

