


ÚS PRIVAT _


/la planta per a gent jove està separada de la de la gent gran per la planta tercera, la d'ús comú.
/consta de 3 mòduls de 2 habitacions dobles amb bany compartit, permetent, en aquesta disposició, 12 persones per planta.
/la quarta planta, té una terrassa més petita, pensada per a l'ús d'aquest grup d'edat.
/aquesta terrassa segueix el mateix argument que la de la planta anterior.

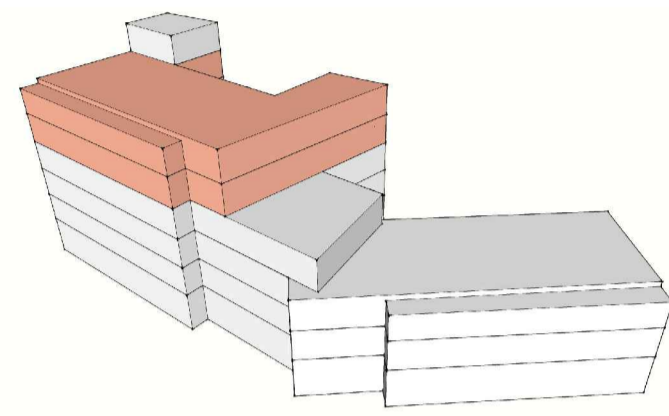

PROGRAMA I SUPERFÍCIES _

/m sala estar _ menjador	46	m ²
/v circulacions verticals	37	m ²
/h mòduls habit. dobles	56	m ²
total (h*3)	168	m ²
/t terrasses (exterior)	57	m ²
/b serveis adaptats	8	m ²
/o box personal	14	m ²
/p espais de pas	58	m ²
/i instal·lacions	18	m ²

/TOTAL útil	349	m²
/TOTAL construït	481	m²
/TOTAL exterior	57	m²

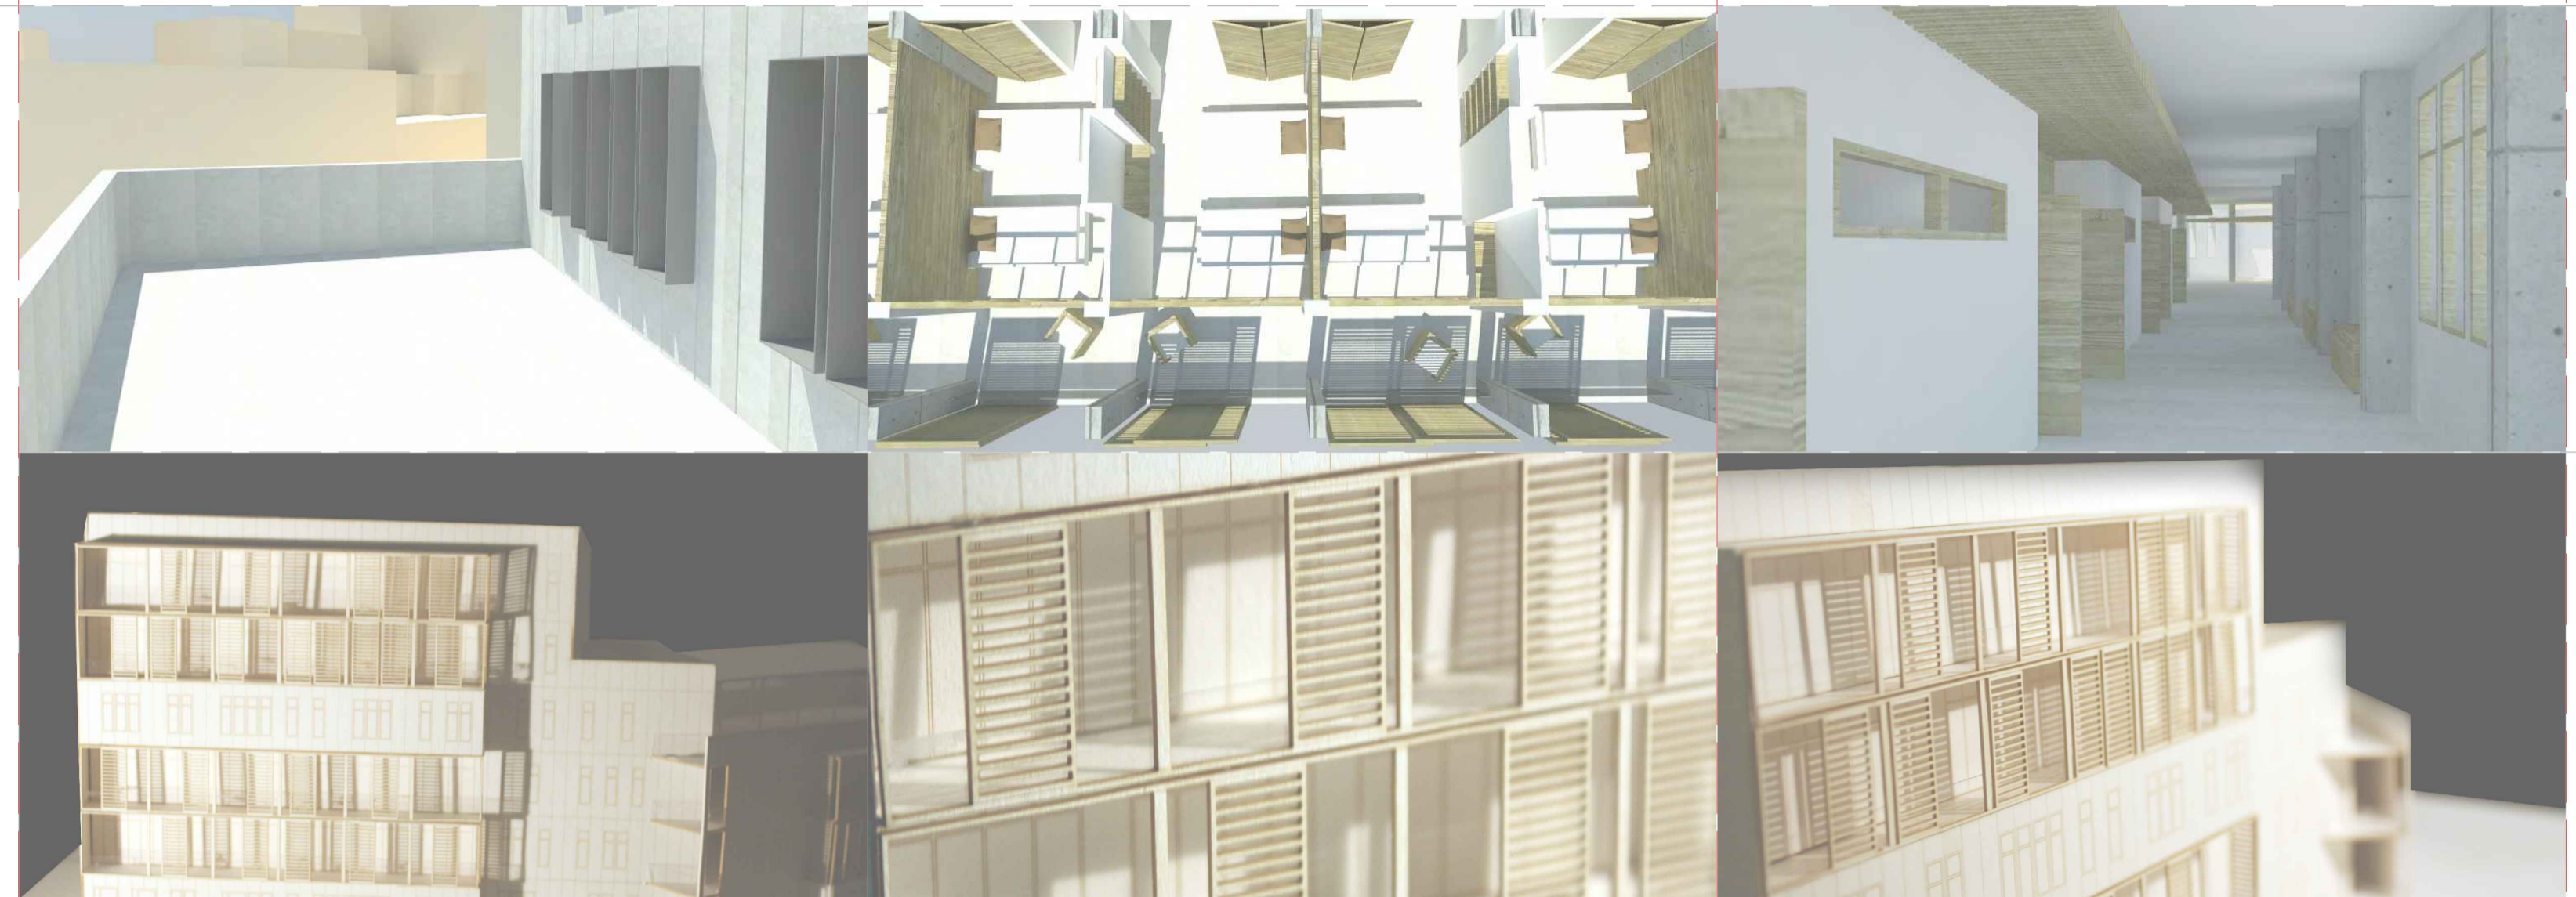

PLANTA QUARTA _



escala 1:100.