


### ÚS INSTAL·LACIONS

/la planta de coberta es dedica a instal·lacions.  
/això no impedeix el fet que la major part d'aquest tancament està compost per una coberta enjardinada que augmenta la resistència tèrmica d'aquest tancament.  
/hi ha la implantació d'ACS solar.  
/hi ha la instal·lació d'HVAC.

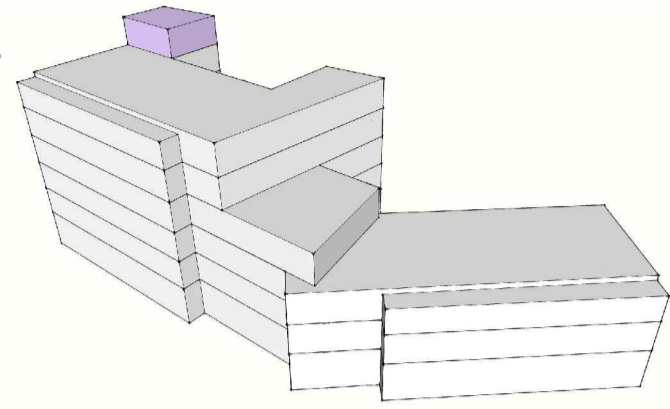


### PROGRAMA I SUPERFÍCIES

/i instal·lacions 40 m<sup>2</sup>  
/t coberta per instal·lacions 311 m<sup>2</sup>

**/TOTAL útil 40 m<sup>2</sup>**  
**/TOTAL construït 377 m<sup>2</sup>**  
**/TOTAL exterior 311 m<sup>2</sup>**

### ÚS PRIVAT (SERVEIS RESIDÈNCIA)



/la planta soterrani és molt acotada doncs a la resta de l'àmbit del projecte s'hi ha trobat una necròpolis alt medieval.  
/això implica que a la resta de la parcel·la no es poden construir soterranis.  
/conté la cuina i la bugaderia, així com diversos magatzems i la morgue.

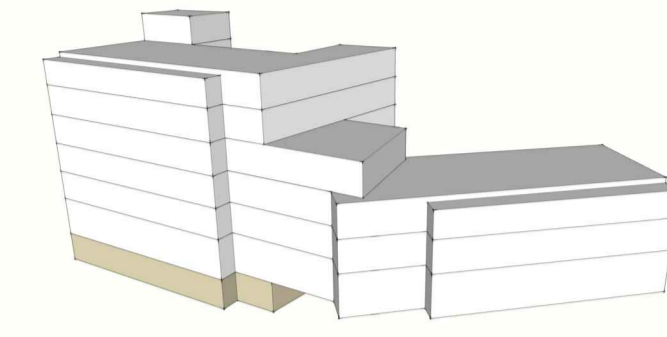

### PROGRAMA I SUPERFÍCIES

/k cuina industrial 40 m<sup>2</sup>  
/b bugaderia 56 m<sup>2</sup>  
/v<sub>e</sub> vestidors 22 m<sup>2</sup>  
/w<sub>1</sub> i w<sub>2</sub> magatzems 42 m<sup>2</sup>  
/w<sub>3</sub> magatzem manteniment 21 m<sup>2</sup>  
/w<sub>4</sub> magatzem cuina 21 m<sup>2</sup>  
/h zona tractament aigua 15 m<sup>2</sup>  
/t ritu telecomunicacions 6 m<sup>2</sup>  
/m morgue 17 m<sup>2</sup>  
/p espais de pas 74 m<sup>2</sup>  
/p<sub>a</sub> pati interior 92 m<sup>2</sup>  
/i instal·lacions 14 m<sup>2</sup>


**/TOTAL útil 328 m<sup>2</sup>**  
**/TOTAL construït 424 m<sup>2</sup>**  
**/TOTAL exterior 92 m<sup>2</sup>**

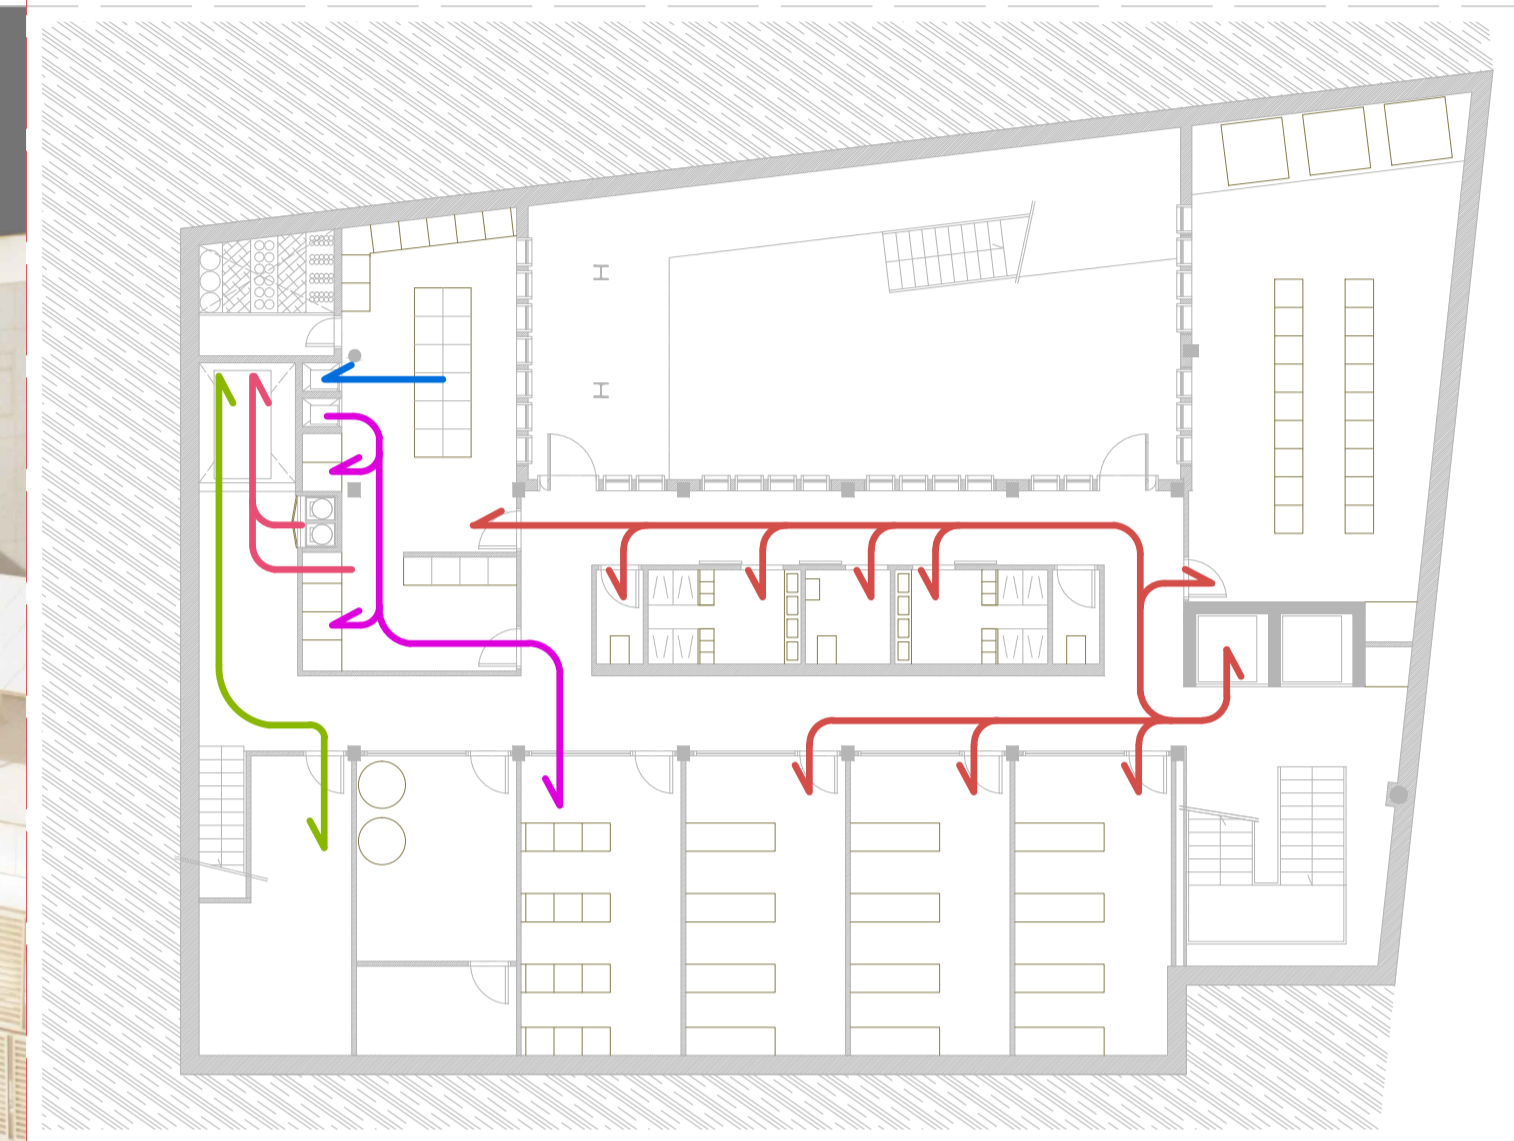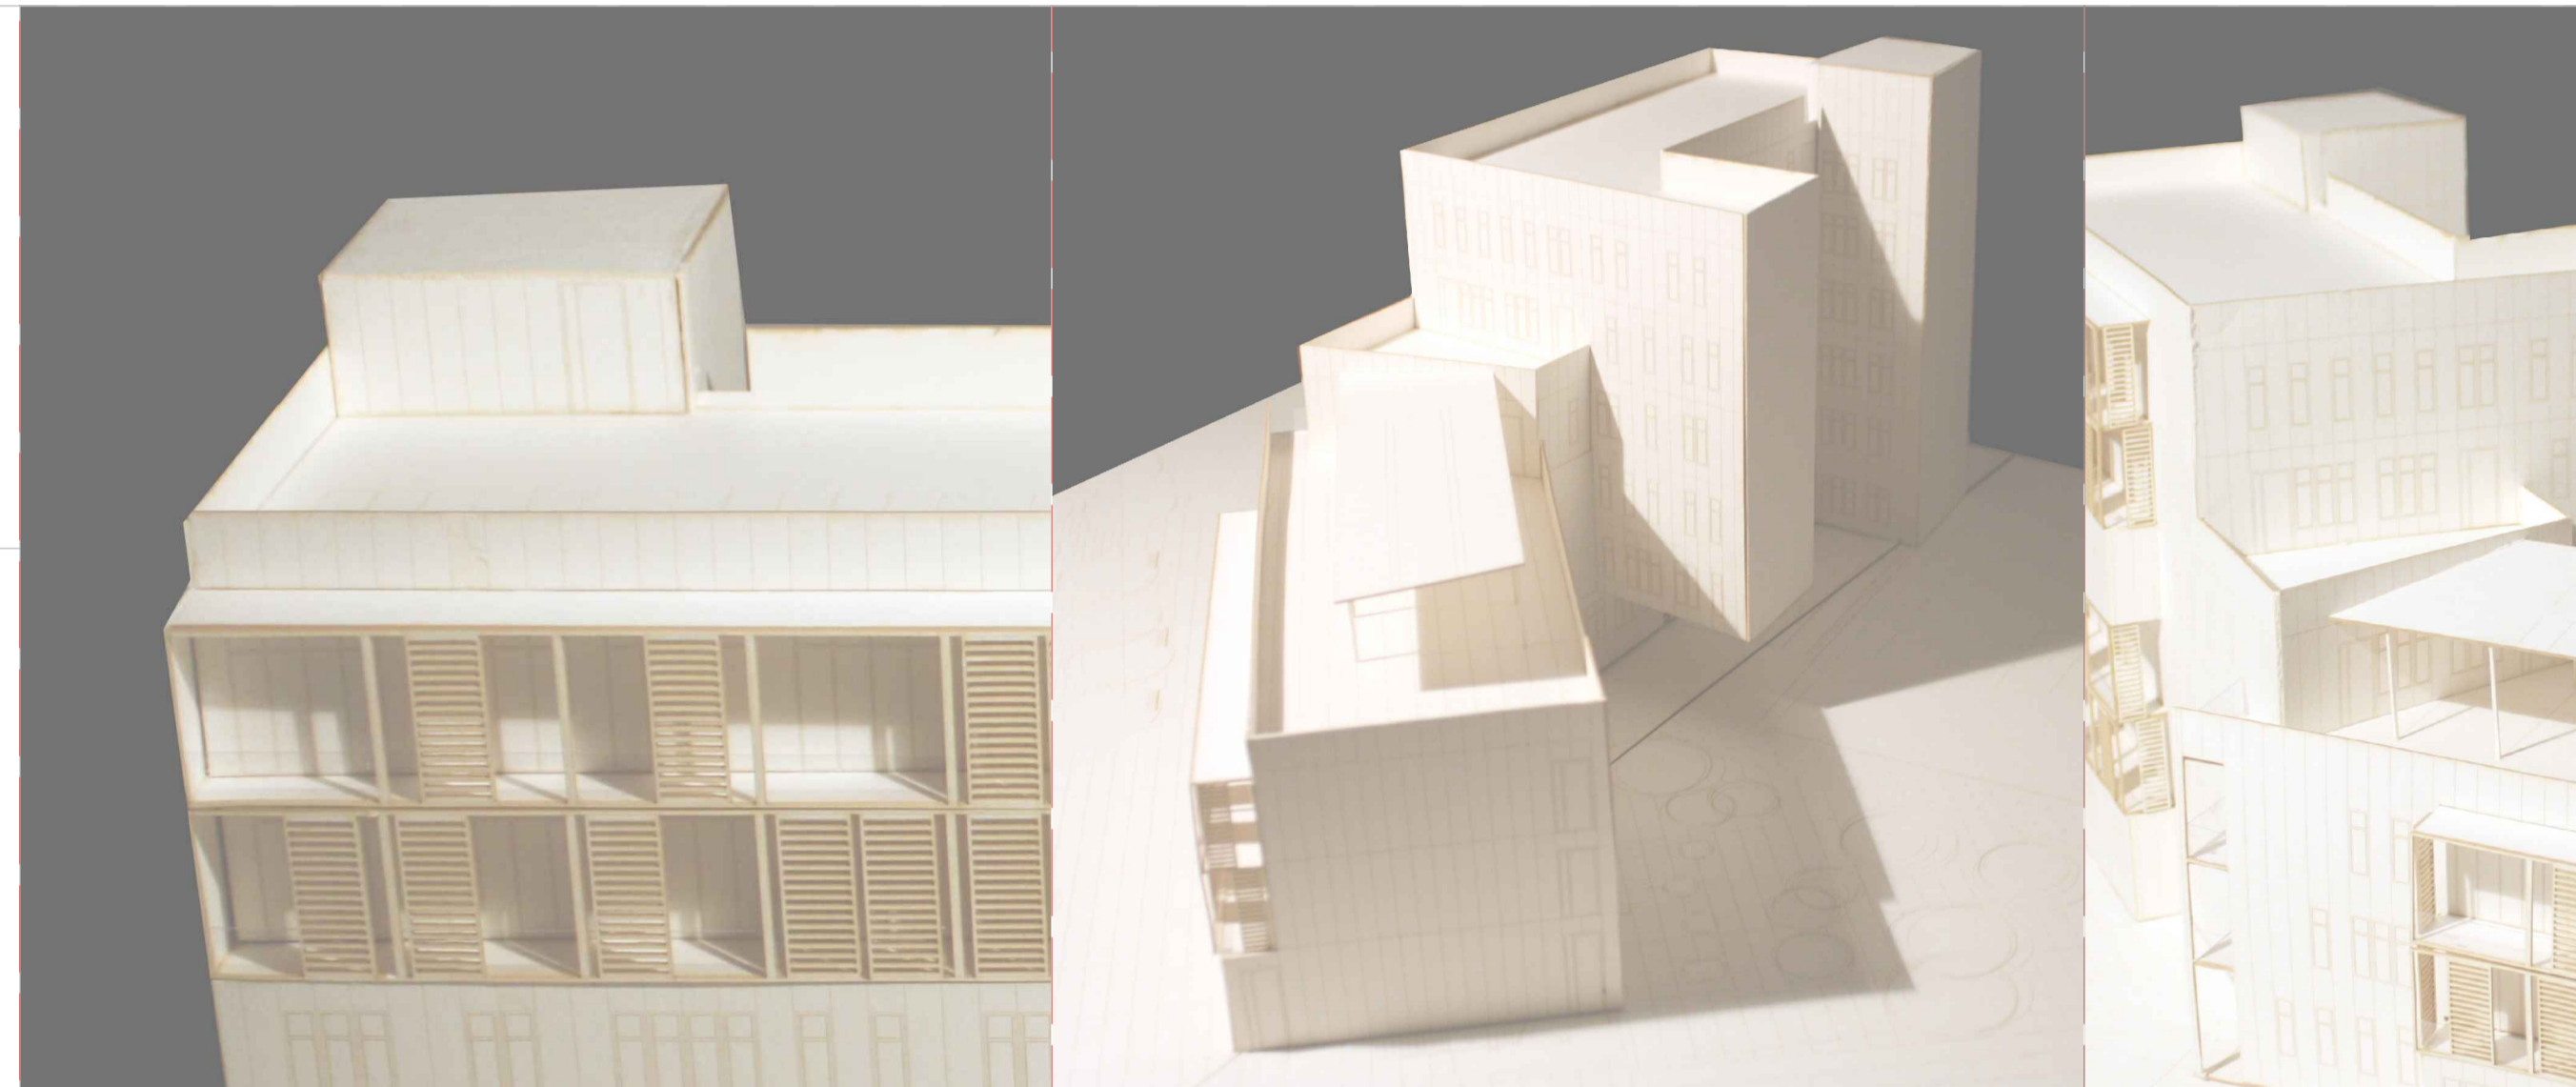

### ANÀLISI CIRCULACIONS



### PLANTA COBERTA

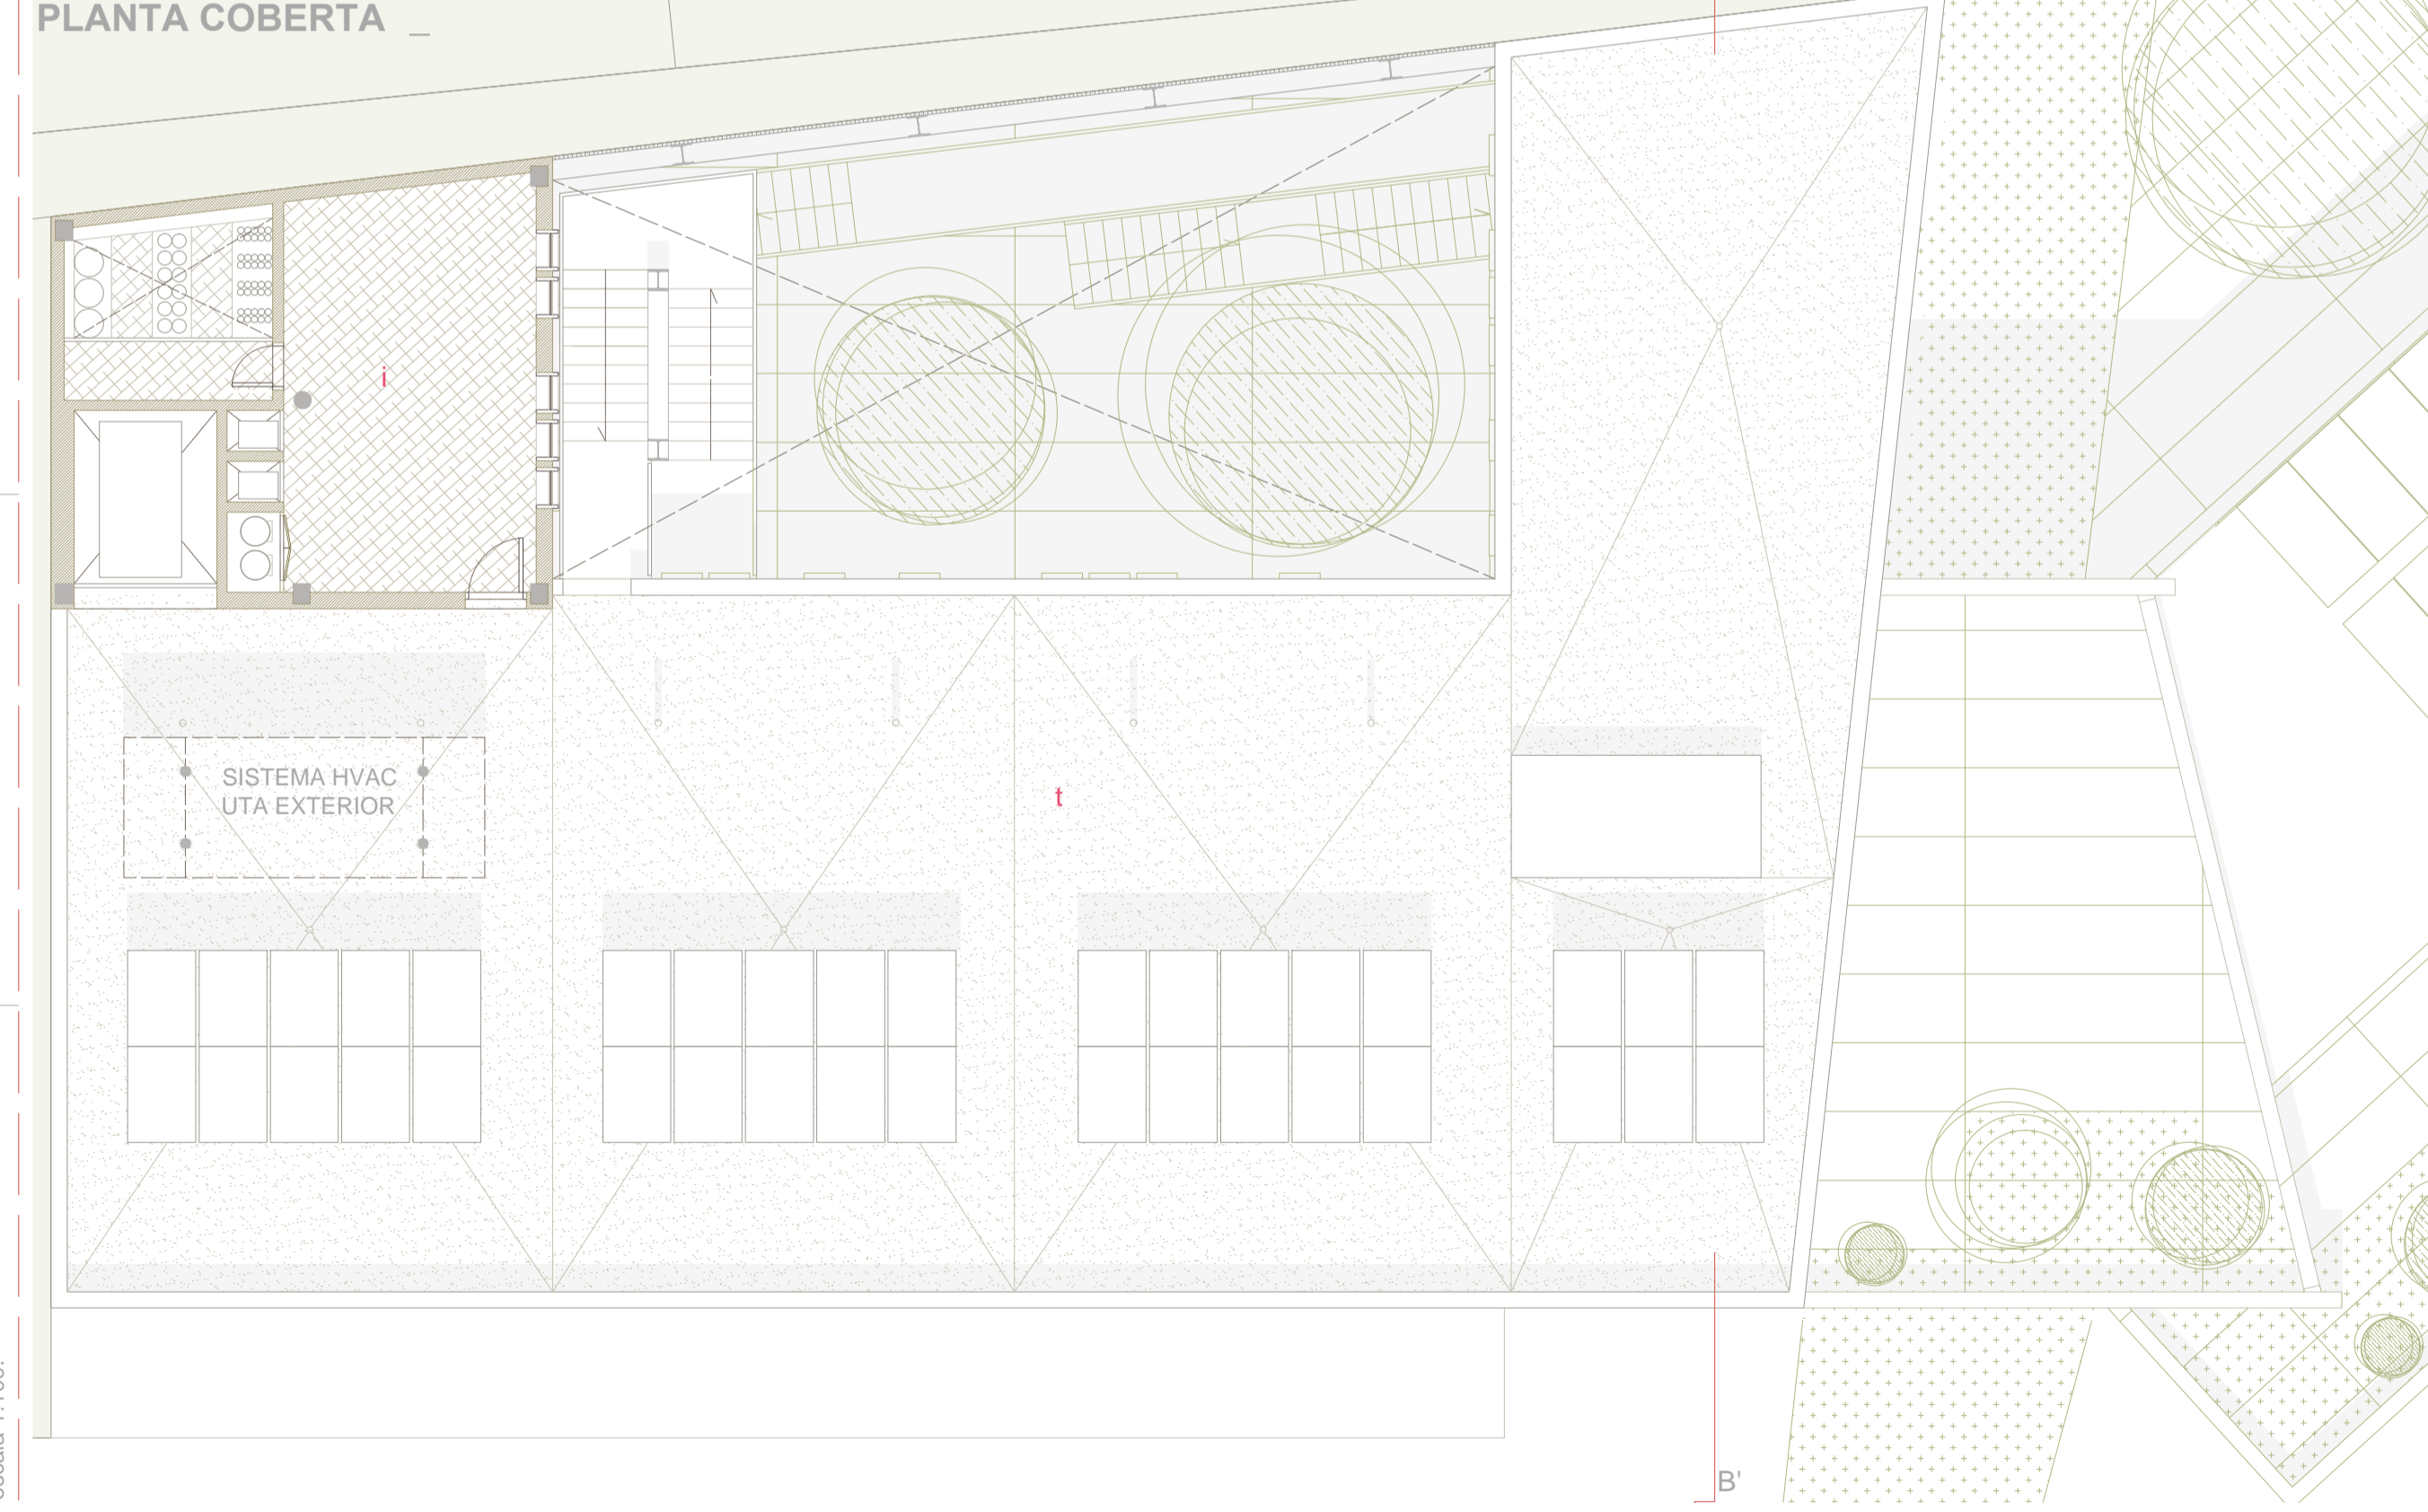

### PLANTA SOTERRANI

