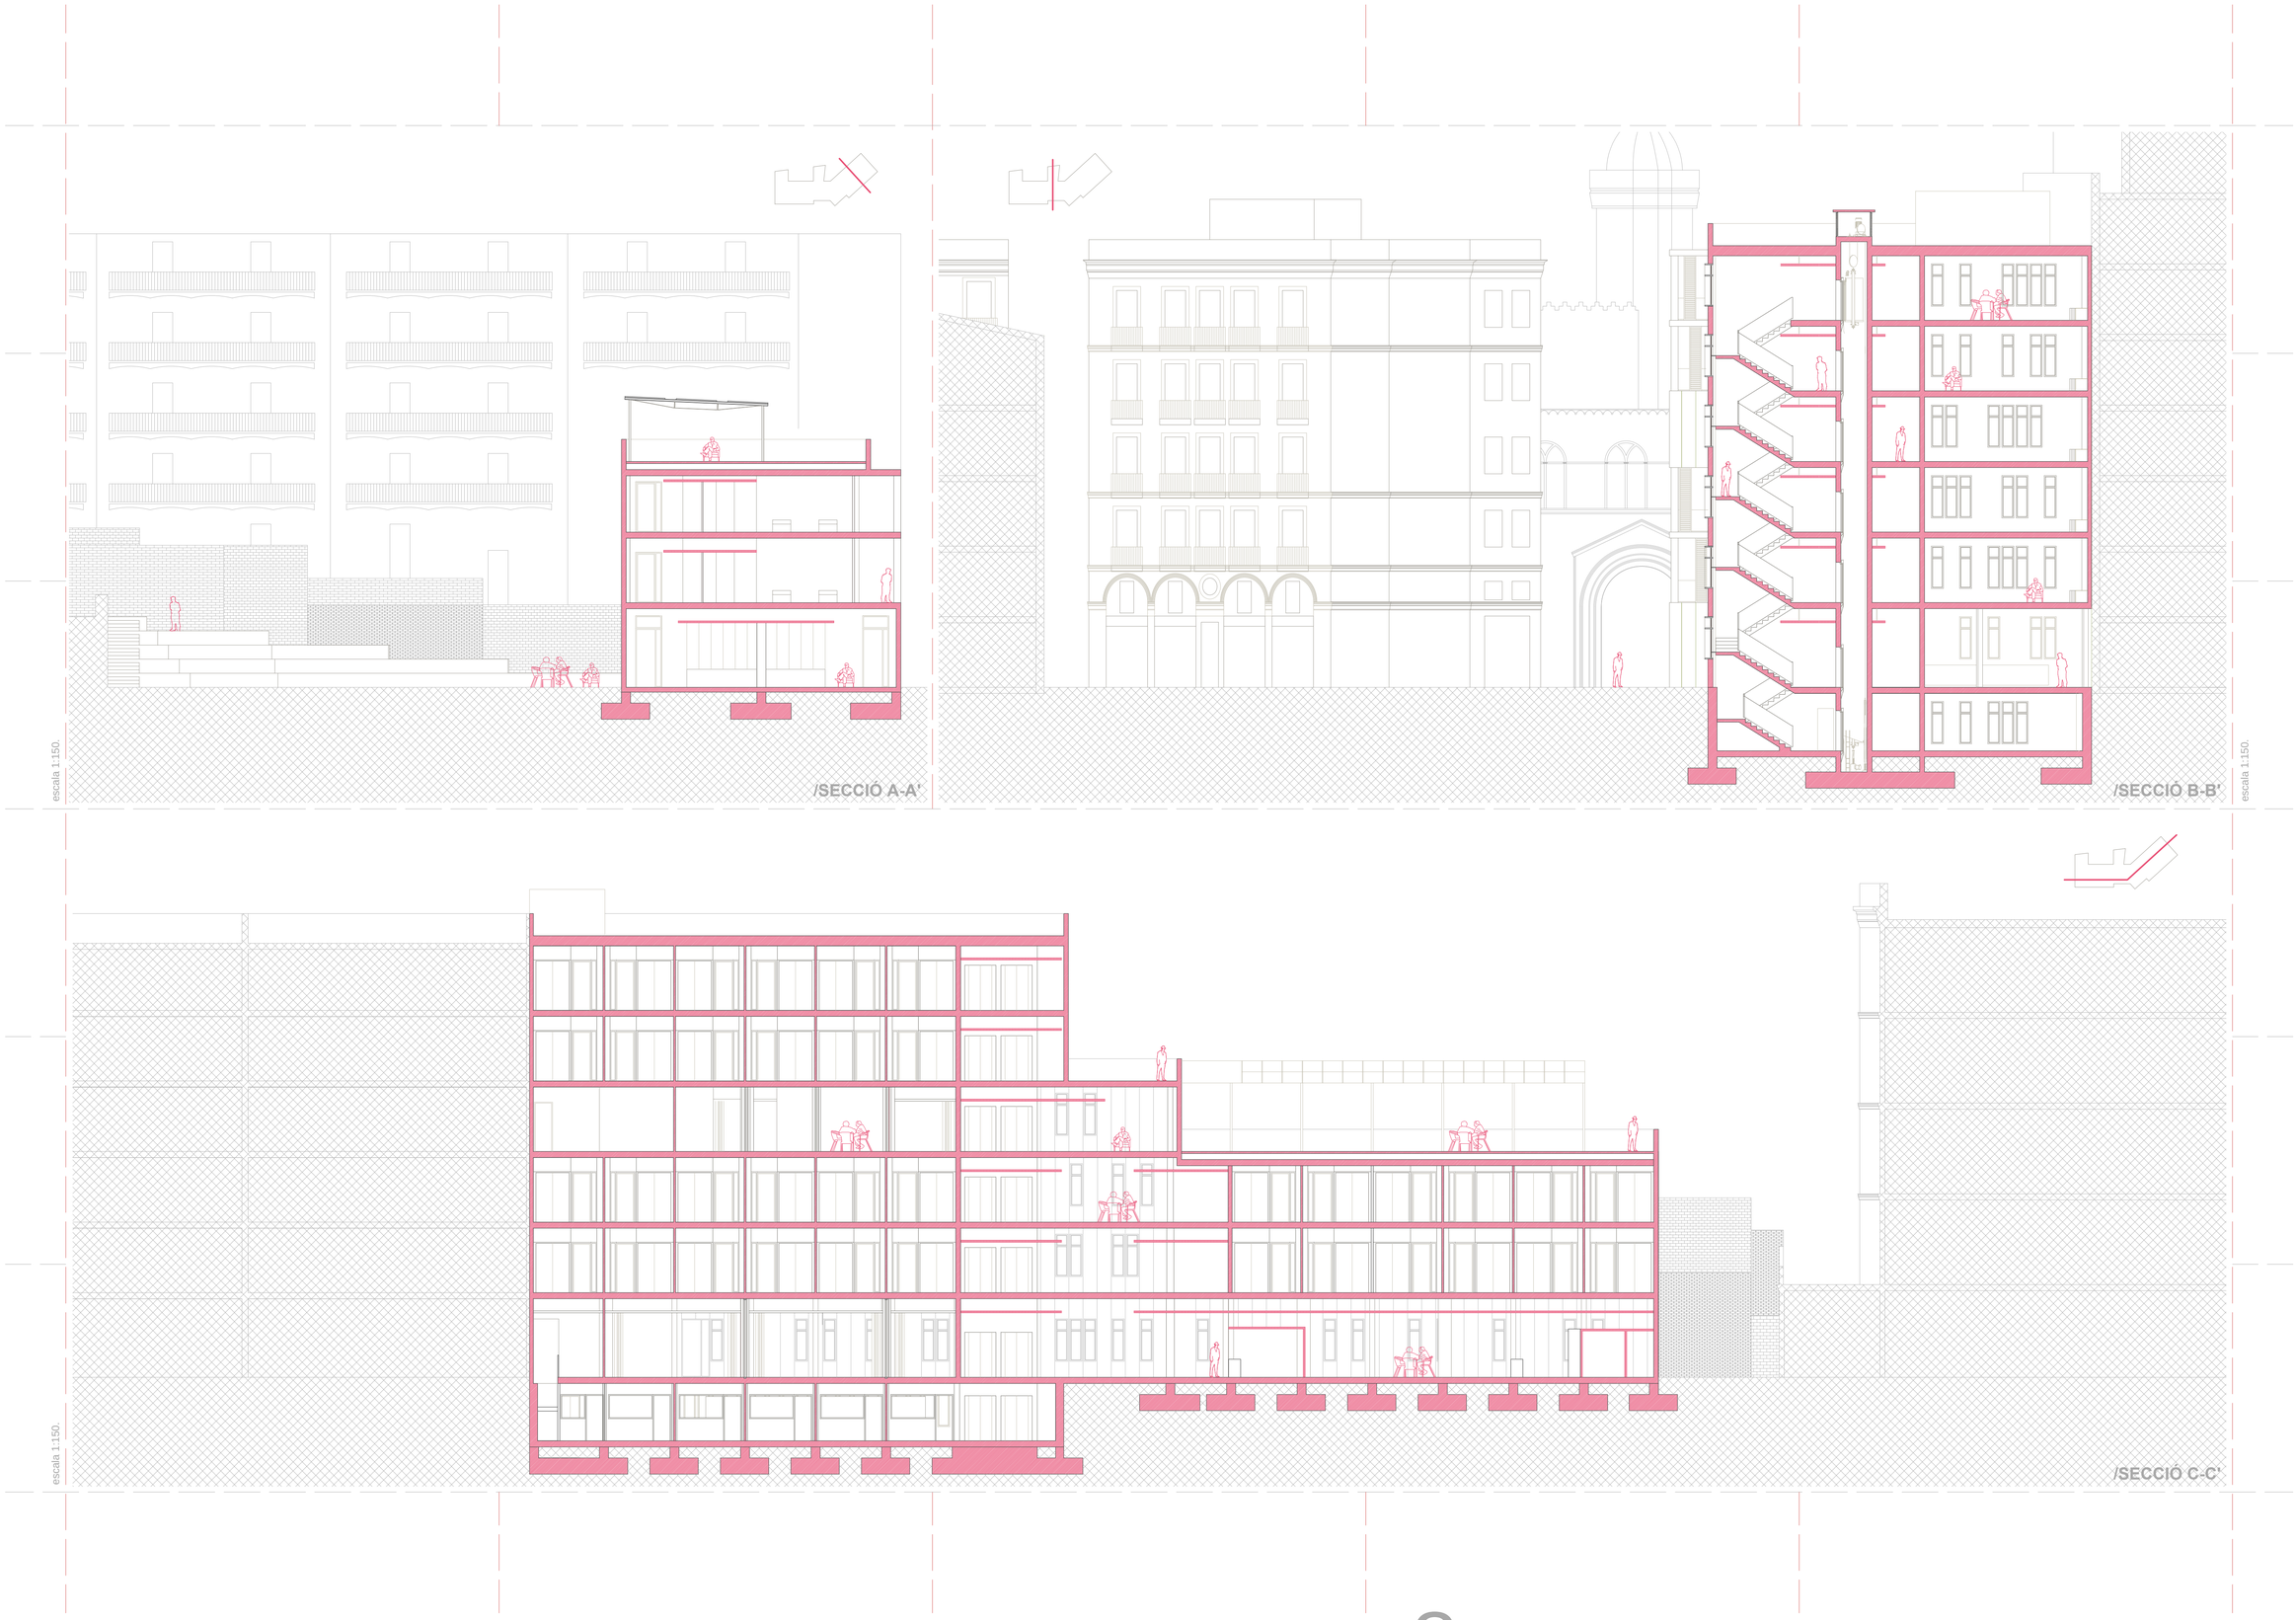
escala 1:150.
/SECCIÓ A-A'
/SECCIÓ B-B'
escala 1:150.
escala 1:150.
/SECCIÓ C-C'