
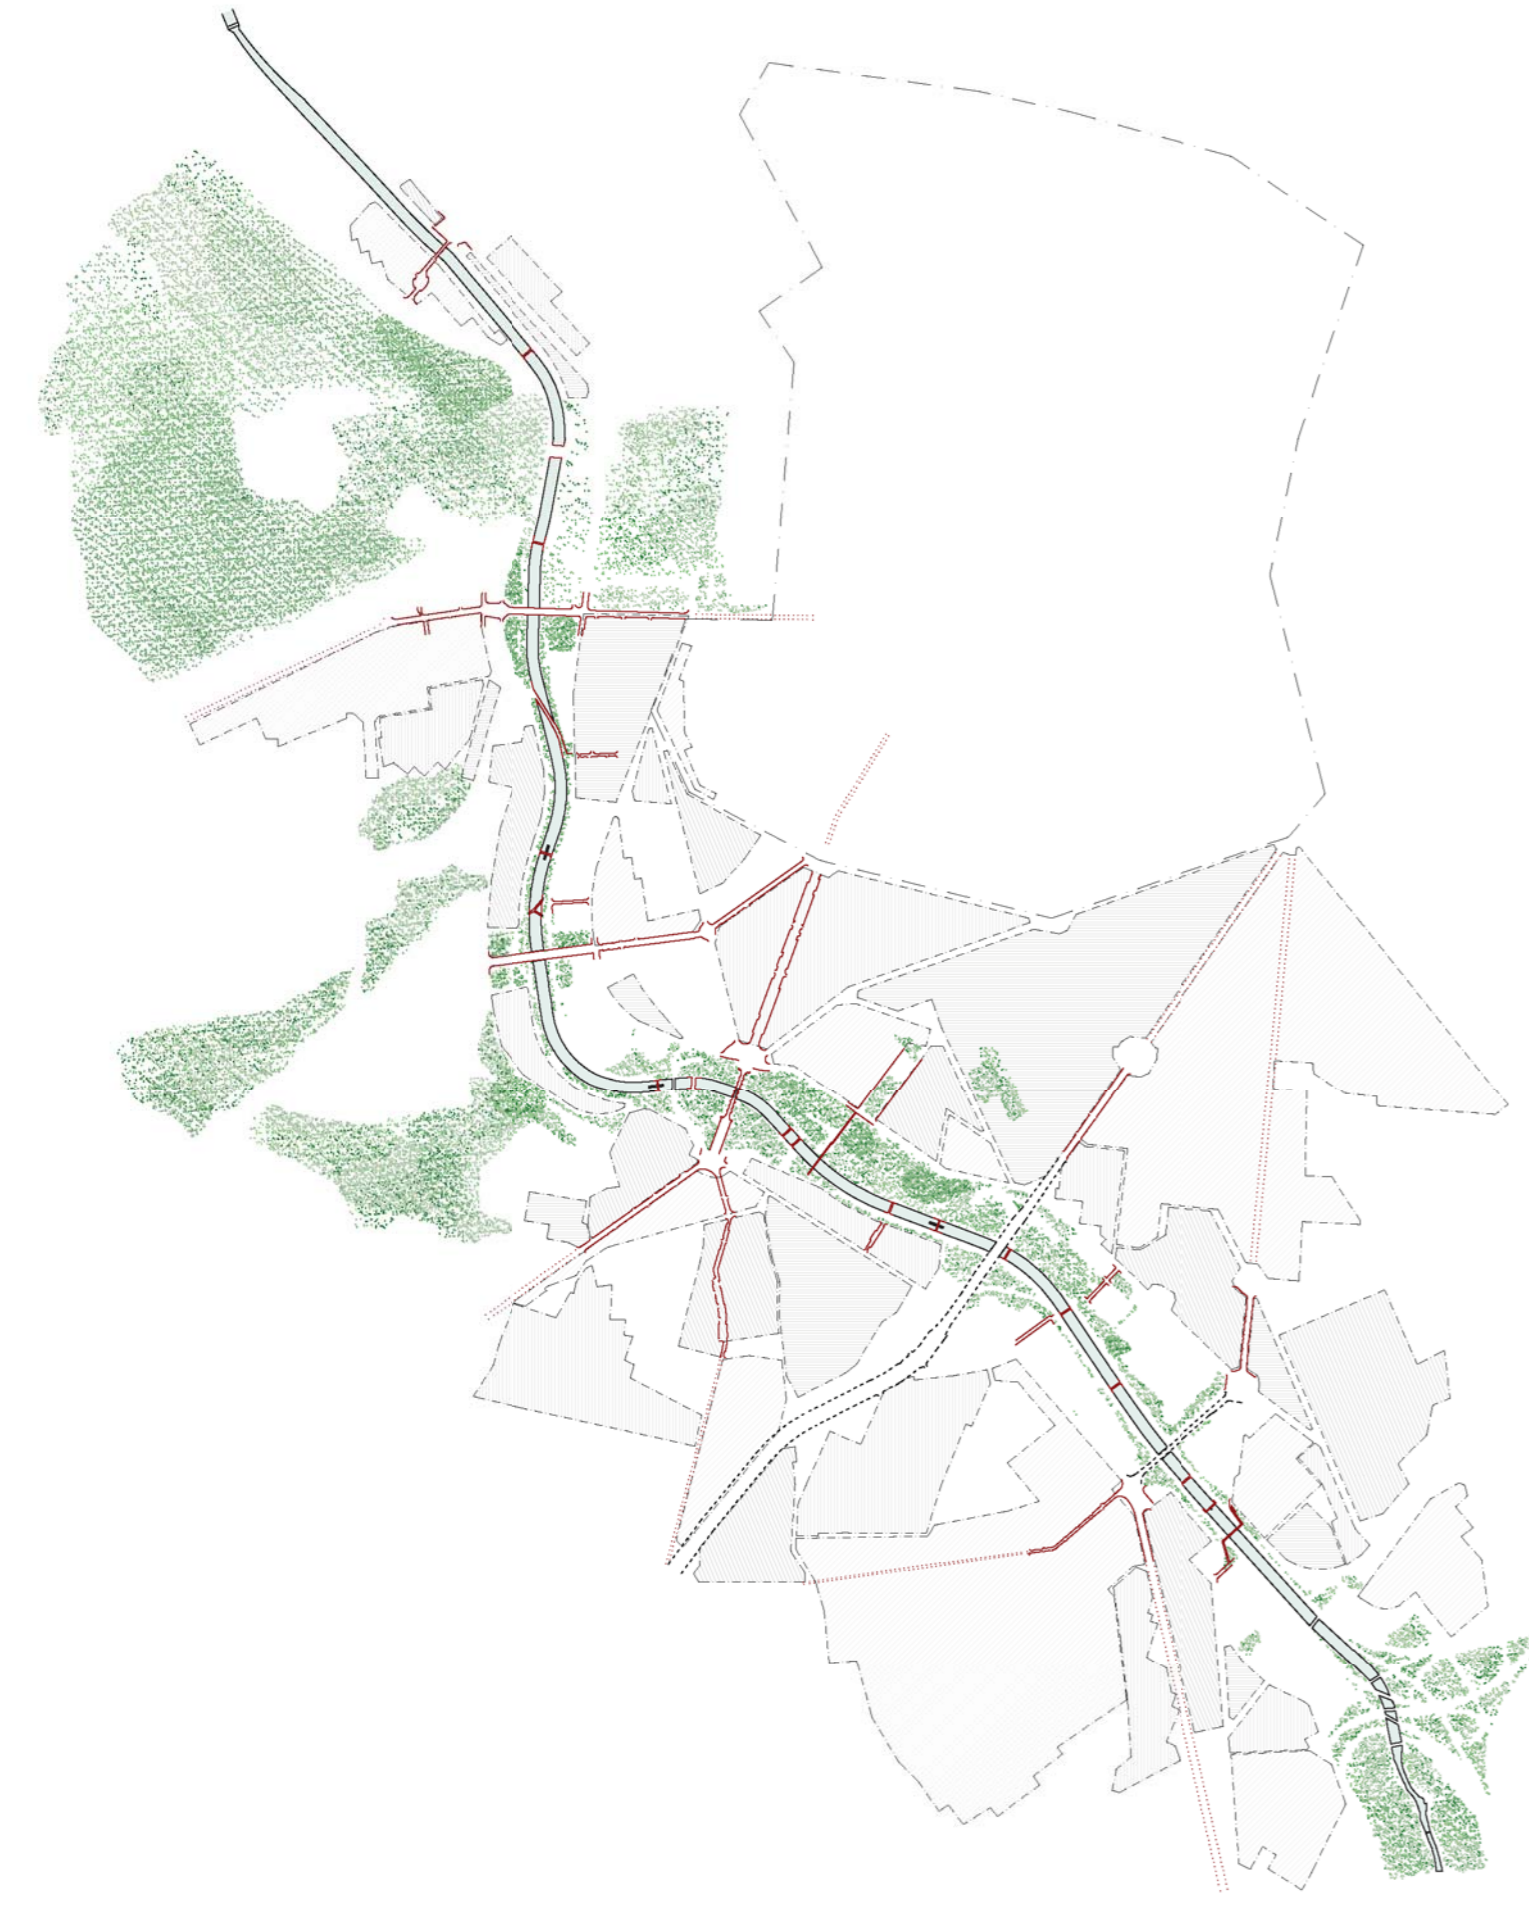



MADRID RÍO:
LONGITUDINALITAT SENSE INTERVALS

DISTÀNCIES CRÍTiques + INACCESSIBILITAT + BARRERES URBANES

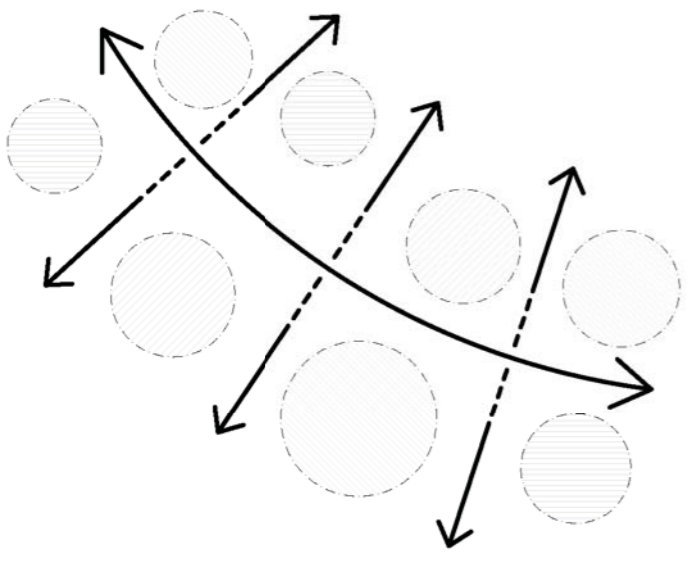


SEGREGACIÓ

INTERPRETACIÓ ACTUAL DE MADRID RÍO. UNA CIUTAT TALLADA. FETA A TROSSOS I QUE NO ARRIBA AL RÍU.
1:20.000

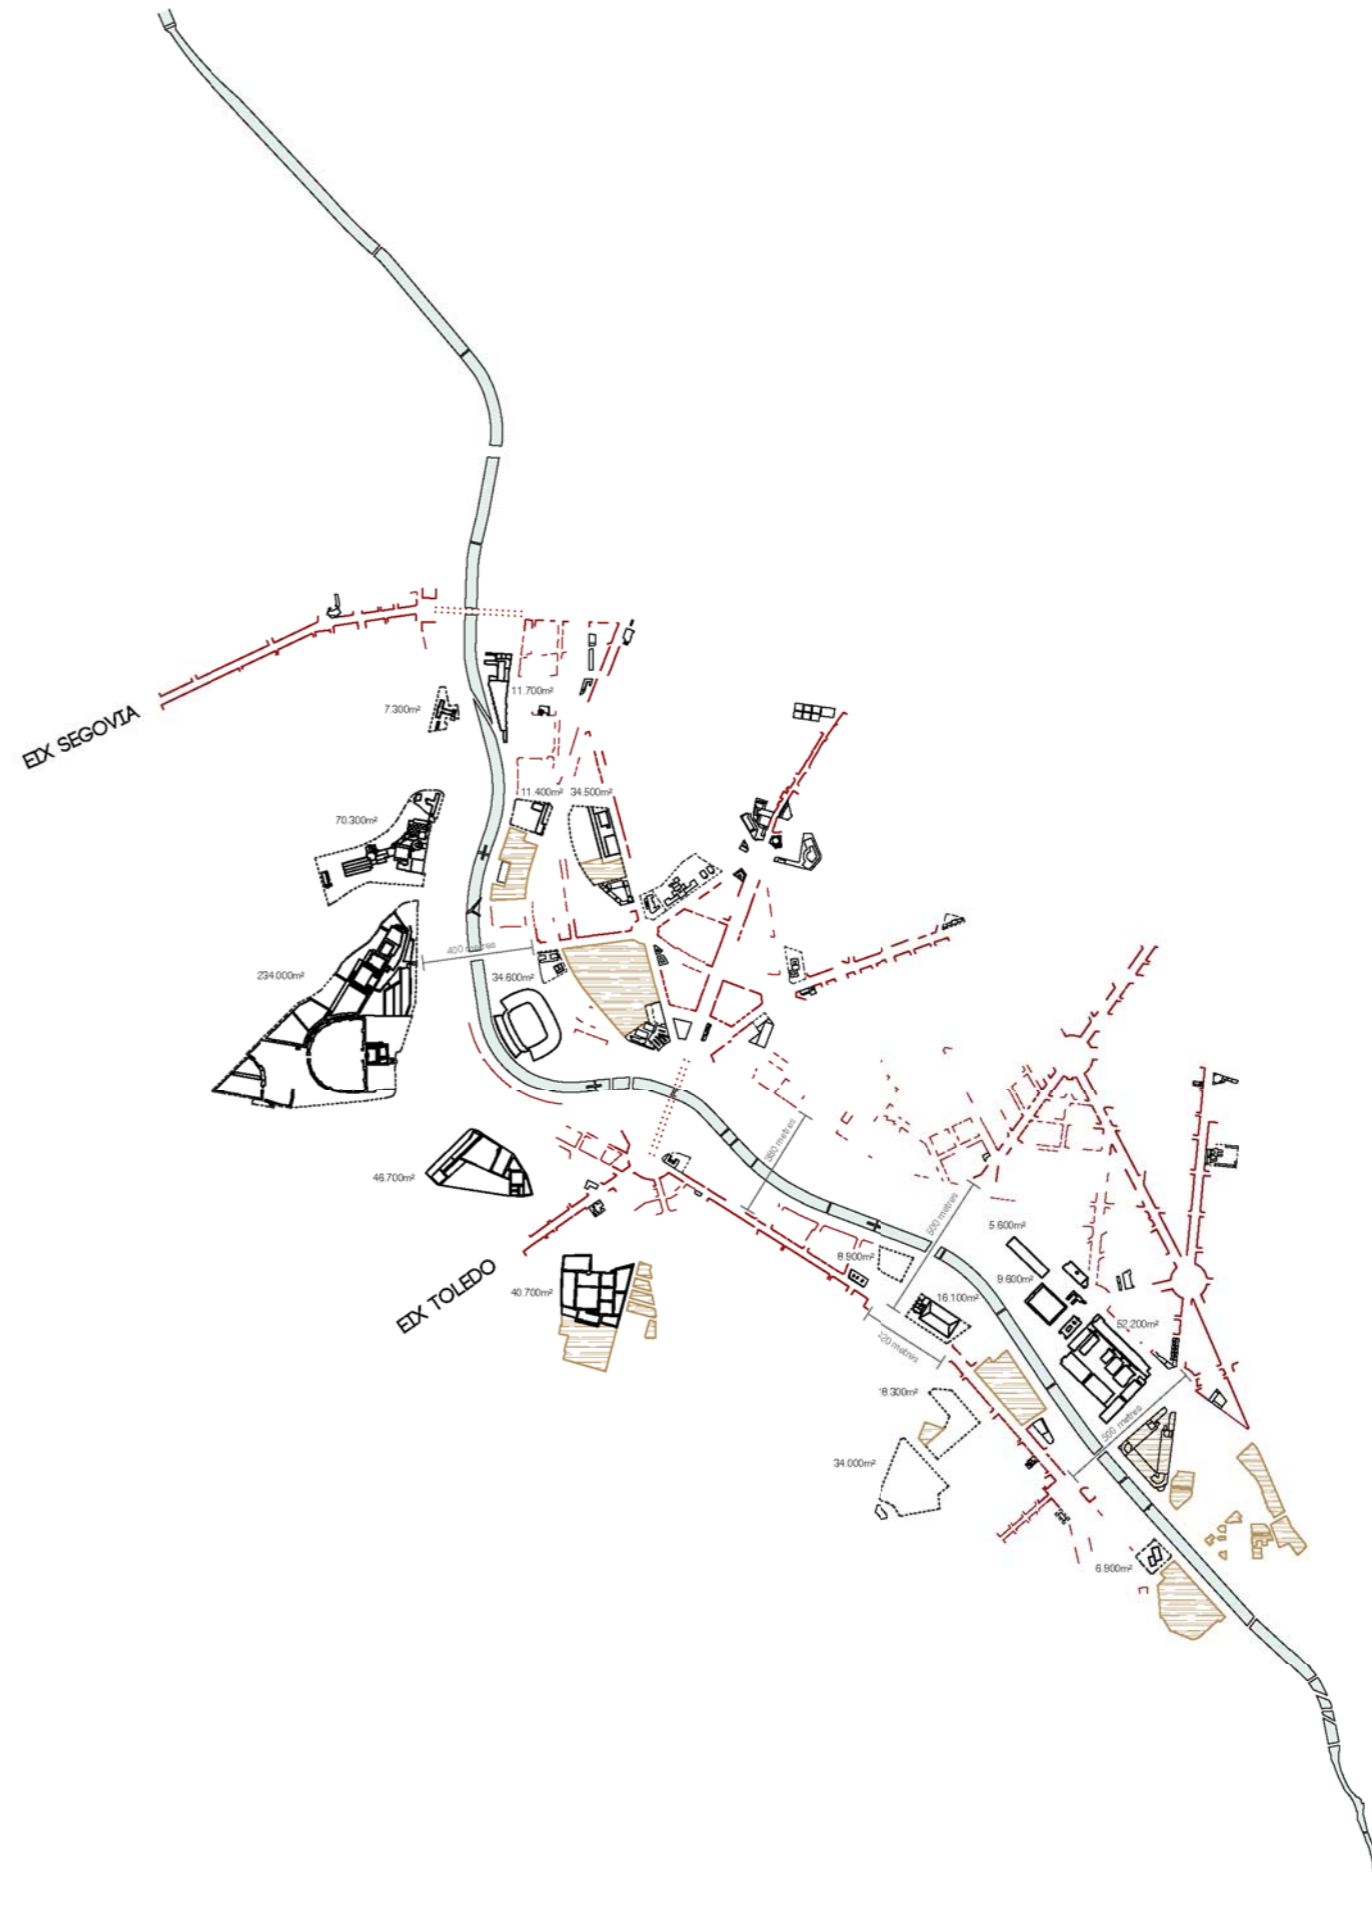


INTERRUPCIÓ

USOS DE MADRID RÍO. DISTÀNCIES CRÍTiques D'INACTIVITAT, BITS PER DESENVOLUPAR I GRANS EQUIPAMENTS D'US PUNTUAL.
1:20.000

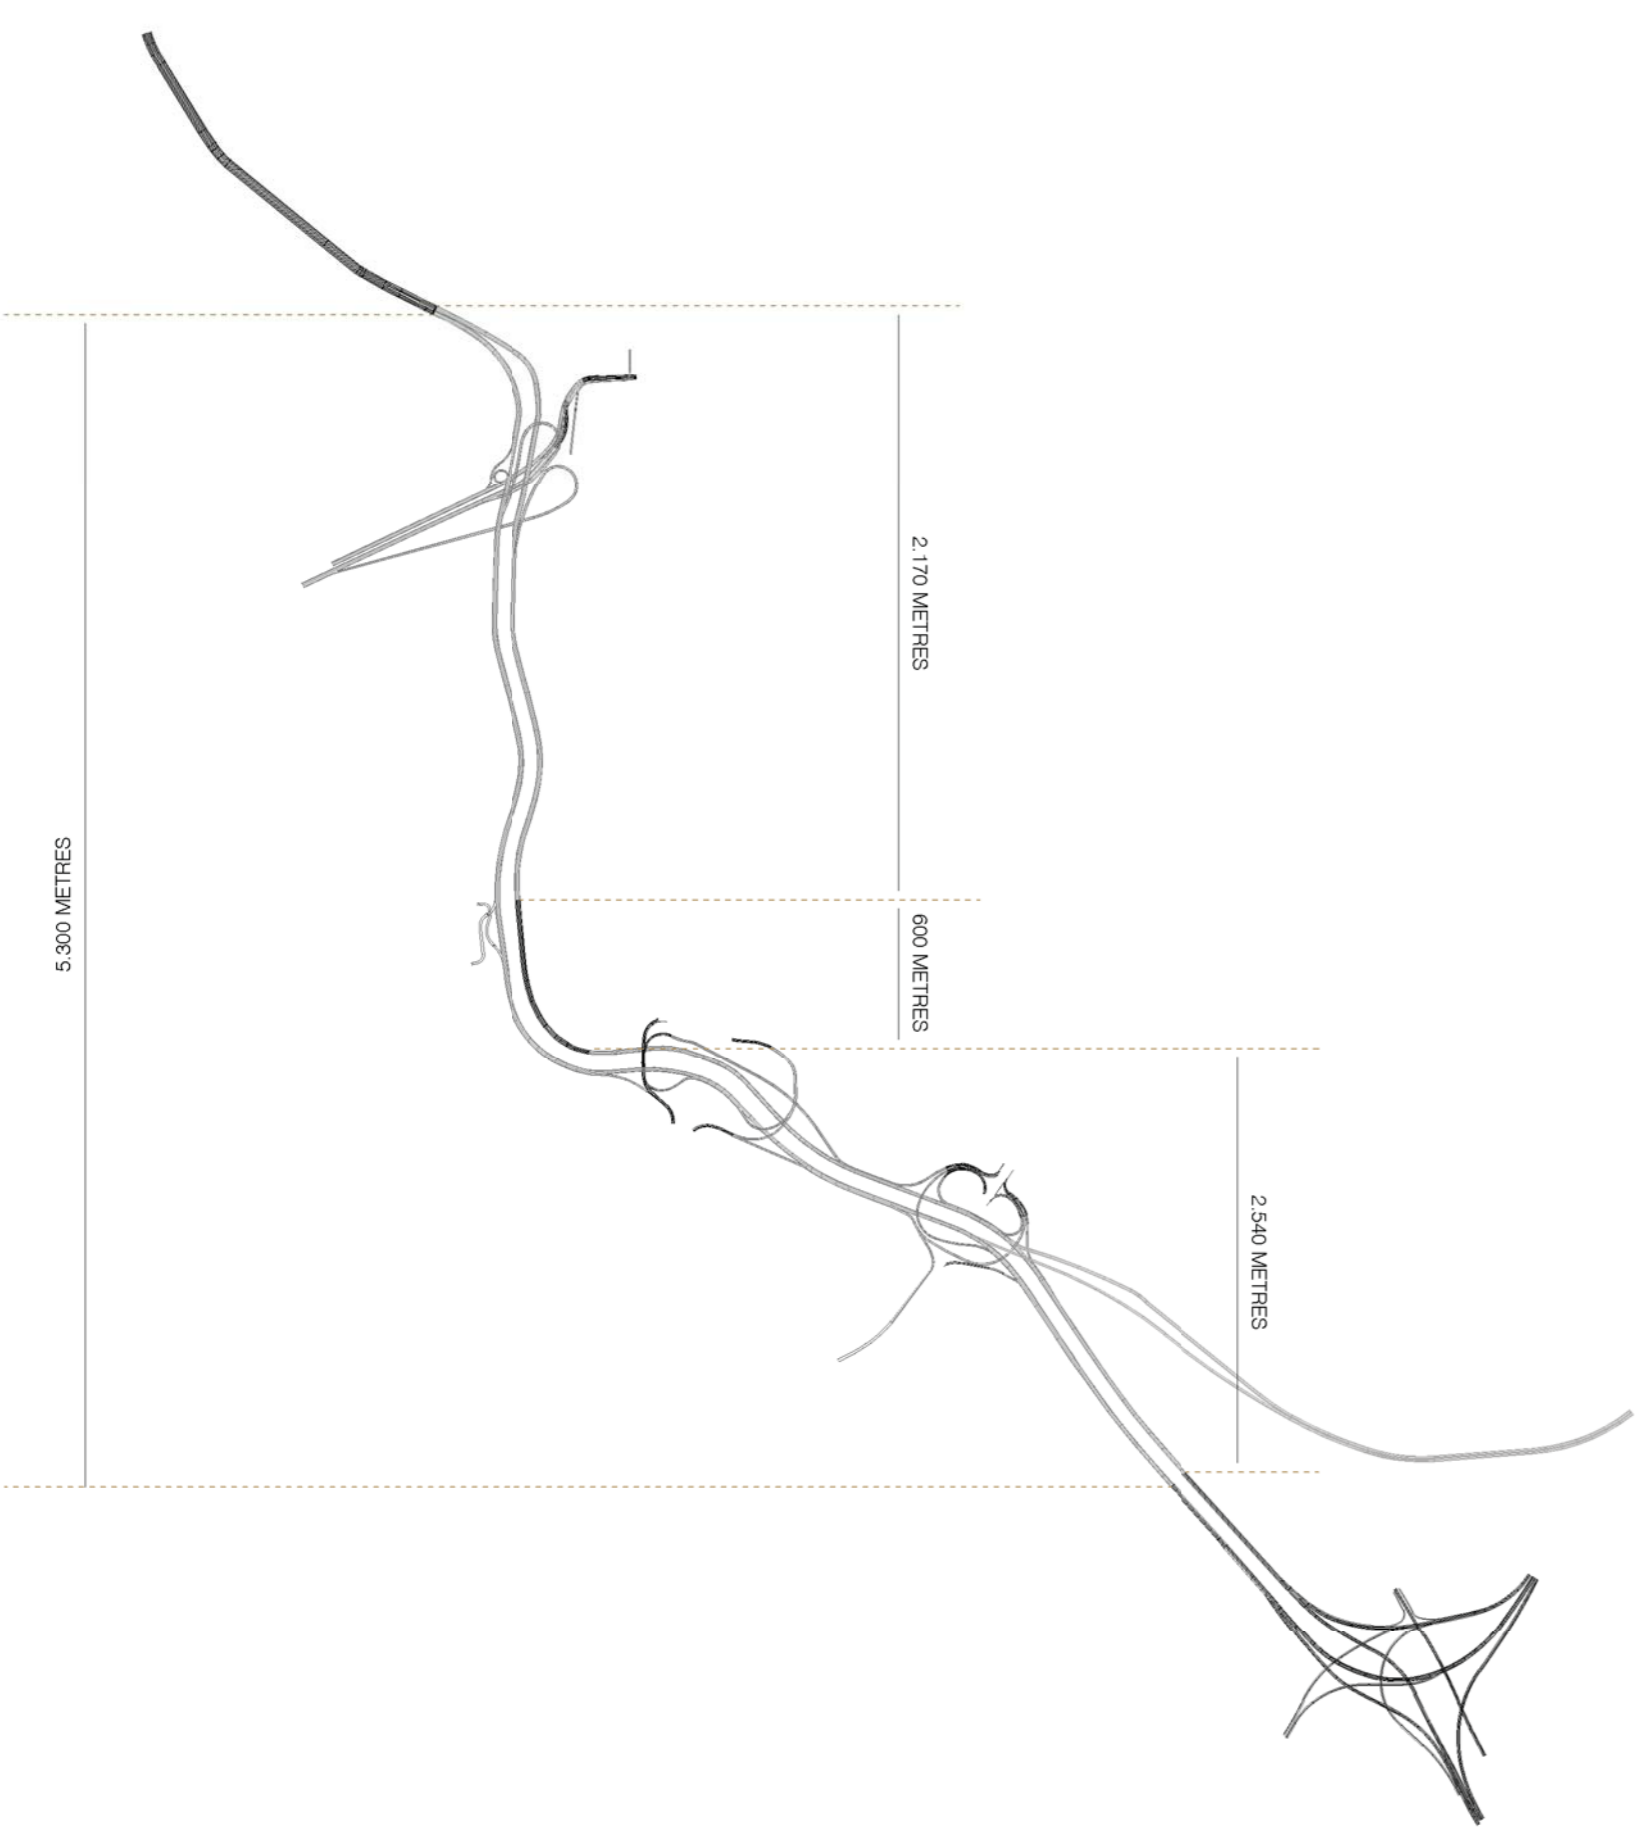

DESATENCIÓ

COBRAMENT DE LA M-30. 5,9 KM DE TÚNEL. CONTINI UNA INFRASTRUCTURA QUE IGNORA LA CIUTAT, QUE NO EN PARTICIPA.
1:20.000

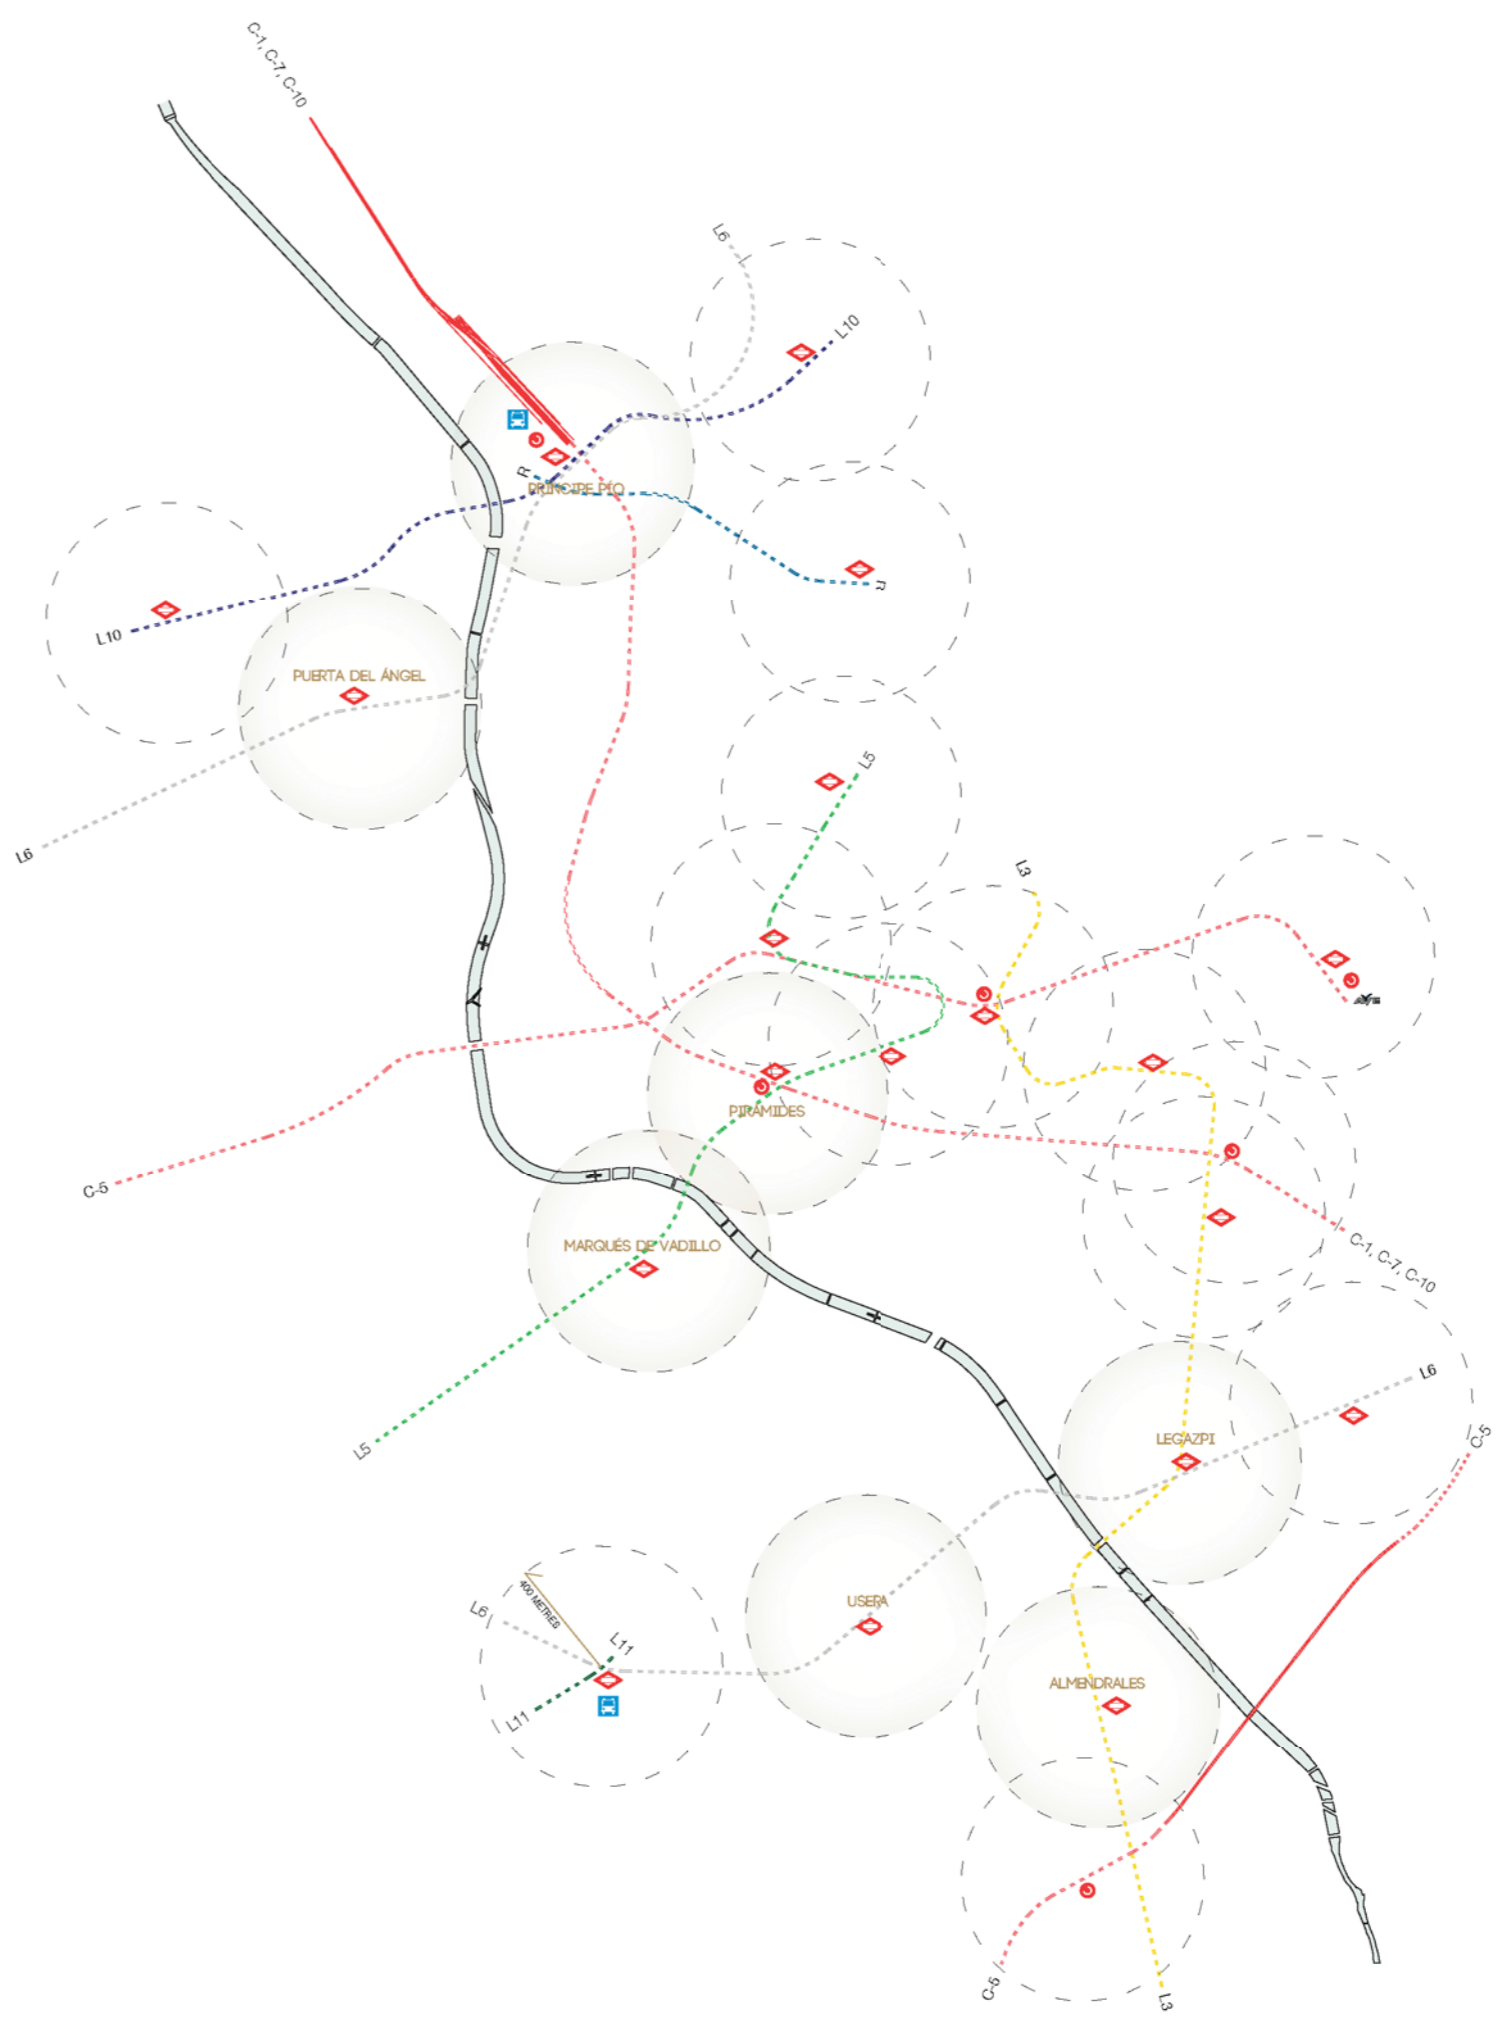

DESCONNEXIÓ

TRANSPORT PÚBLICA MADRID RÍO. BARRIS SENSE ACCÉS A LA XARXA I MANCA DE PUNTS D'ACCÉS PRÒXIMS AL RÍU.
1:20.000