





MADRID RÍO:  
UNA NUEVA CASTELLANA

ACOSTAR + CONNECTAR + TRAVESSAR

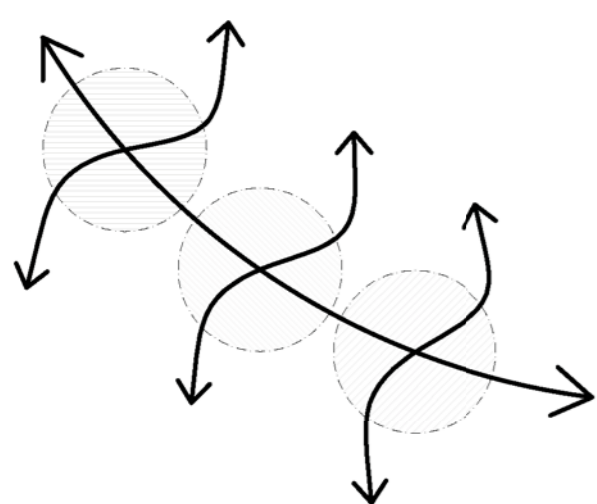


ARTICULACIÓ

PROPOSTA D'ESTRATÈGIA PER A MADRID RÍO. LA INFRAESTRUCTURA COM A ELEMENT VERTEBRADOR. ESTRUCTURANT.  
1:20.000

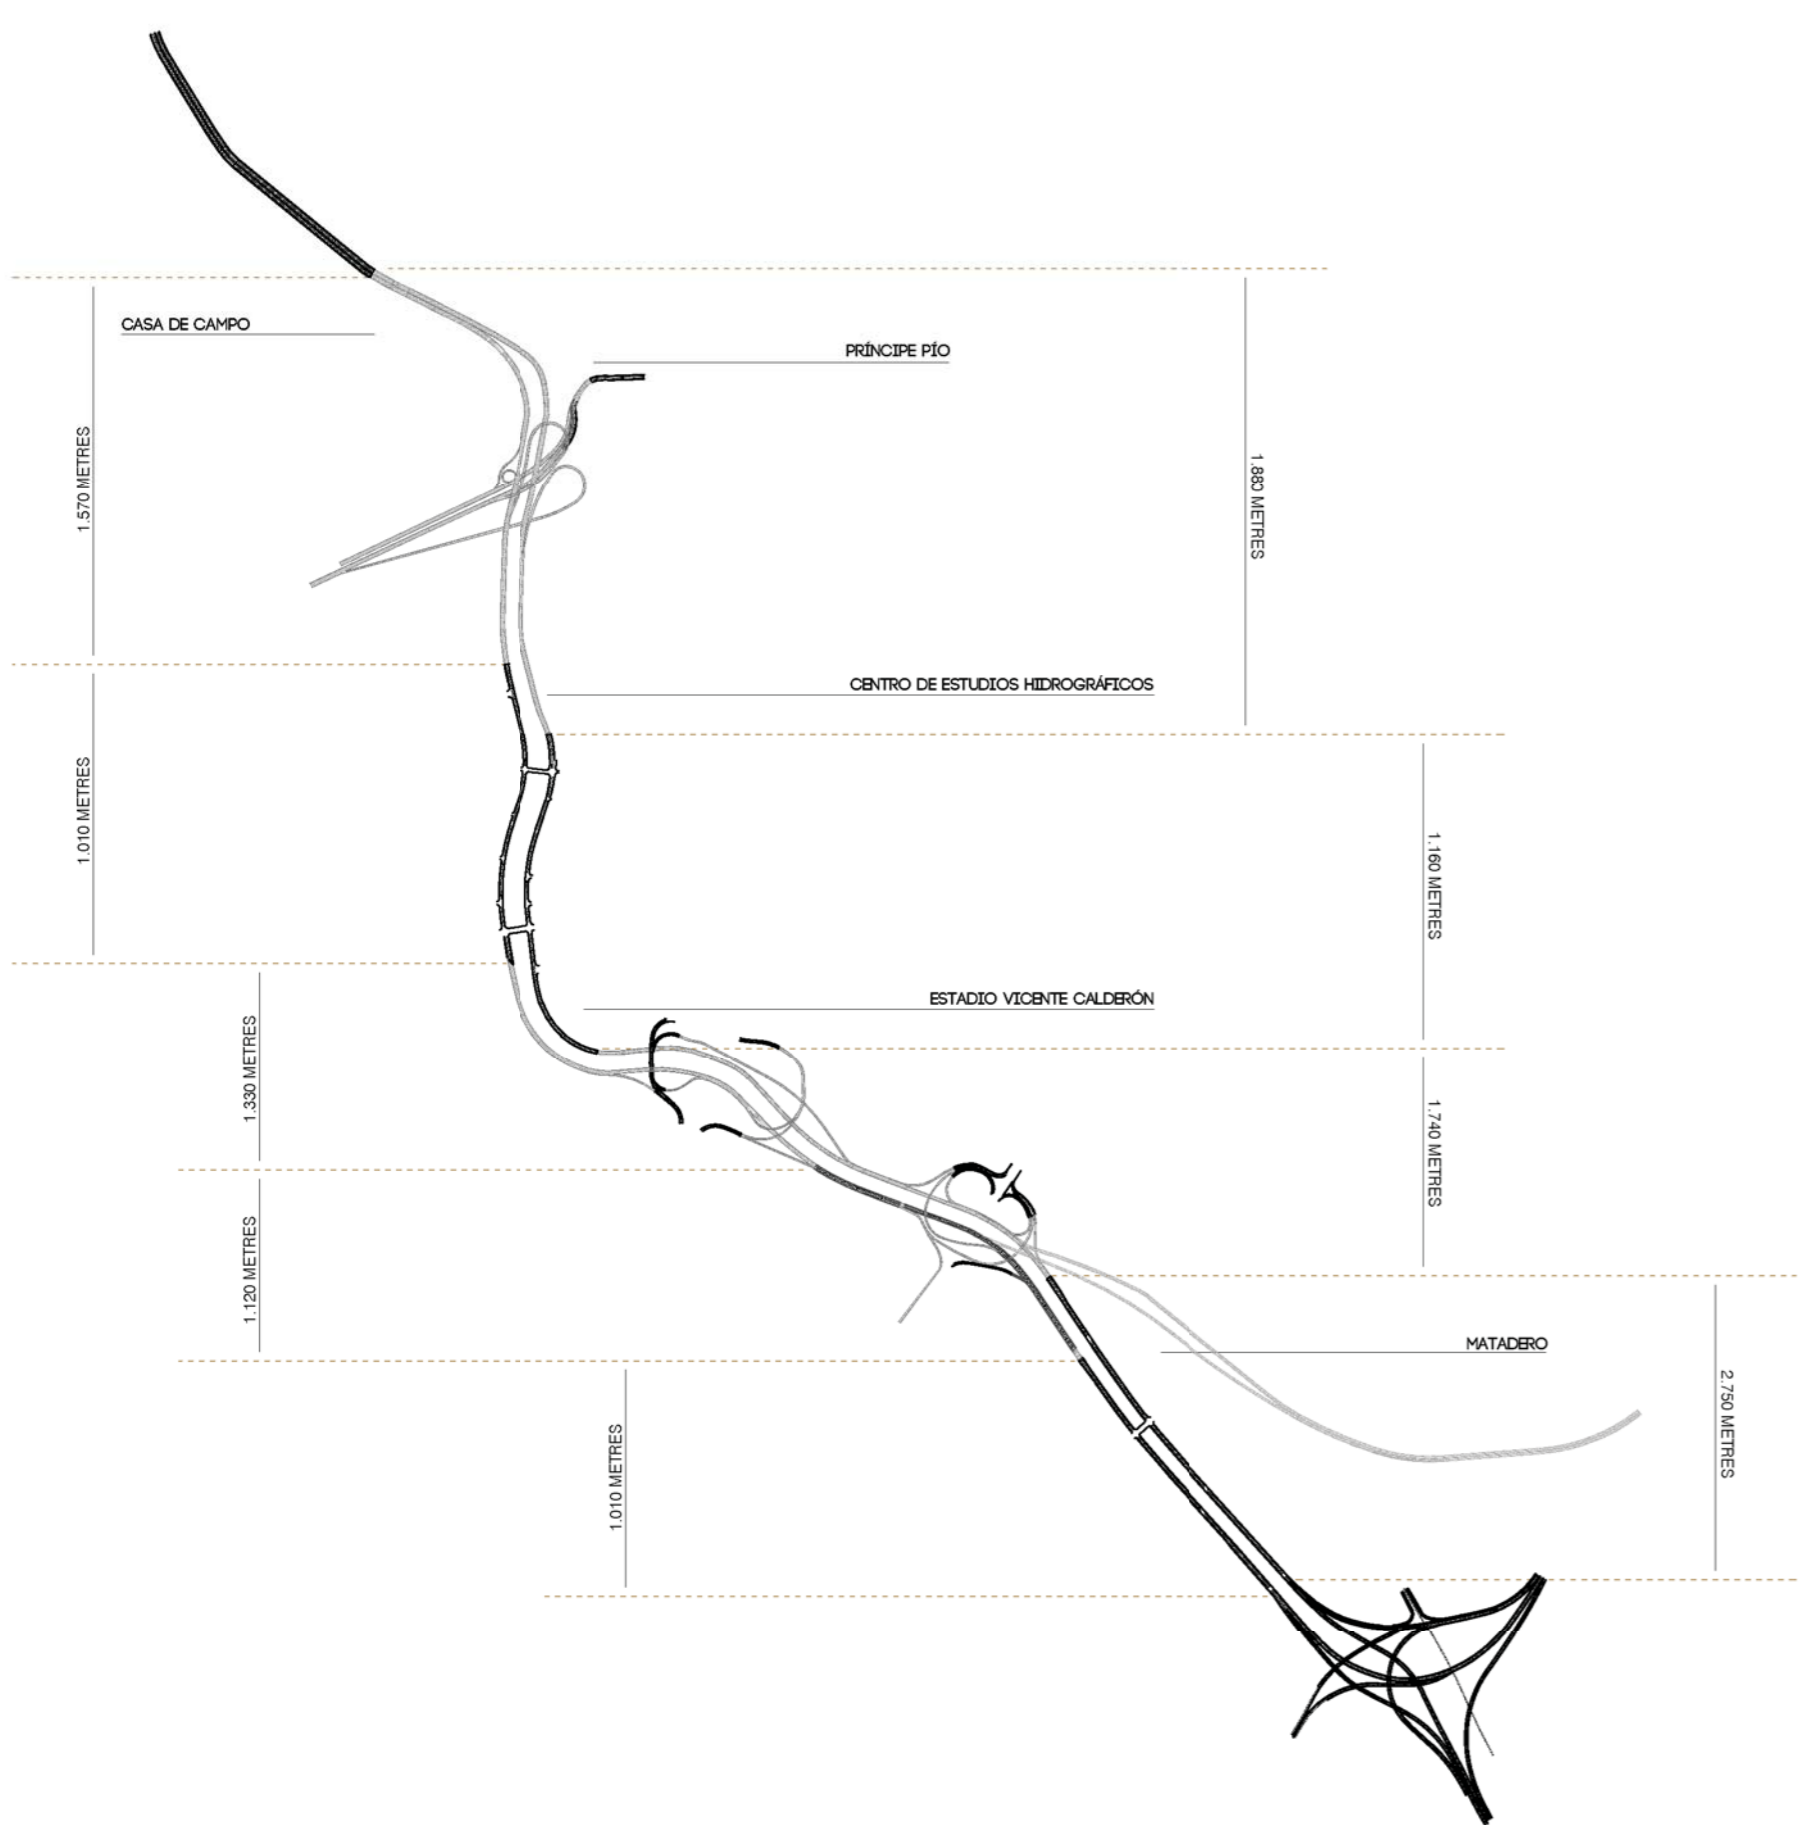


INTERSECCIÓ

PROPOSTA DE COBRIMENT DE LA M-30. FER PARTÍCIPI LA INFRAESTRUCTURA DE LA CIUTAT, QUE LA RECONEGUI.  
1:20.000

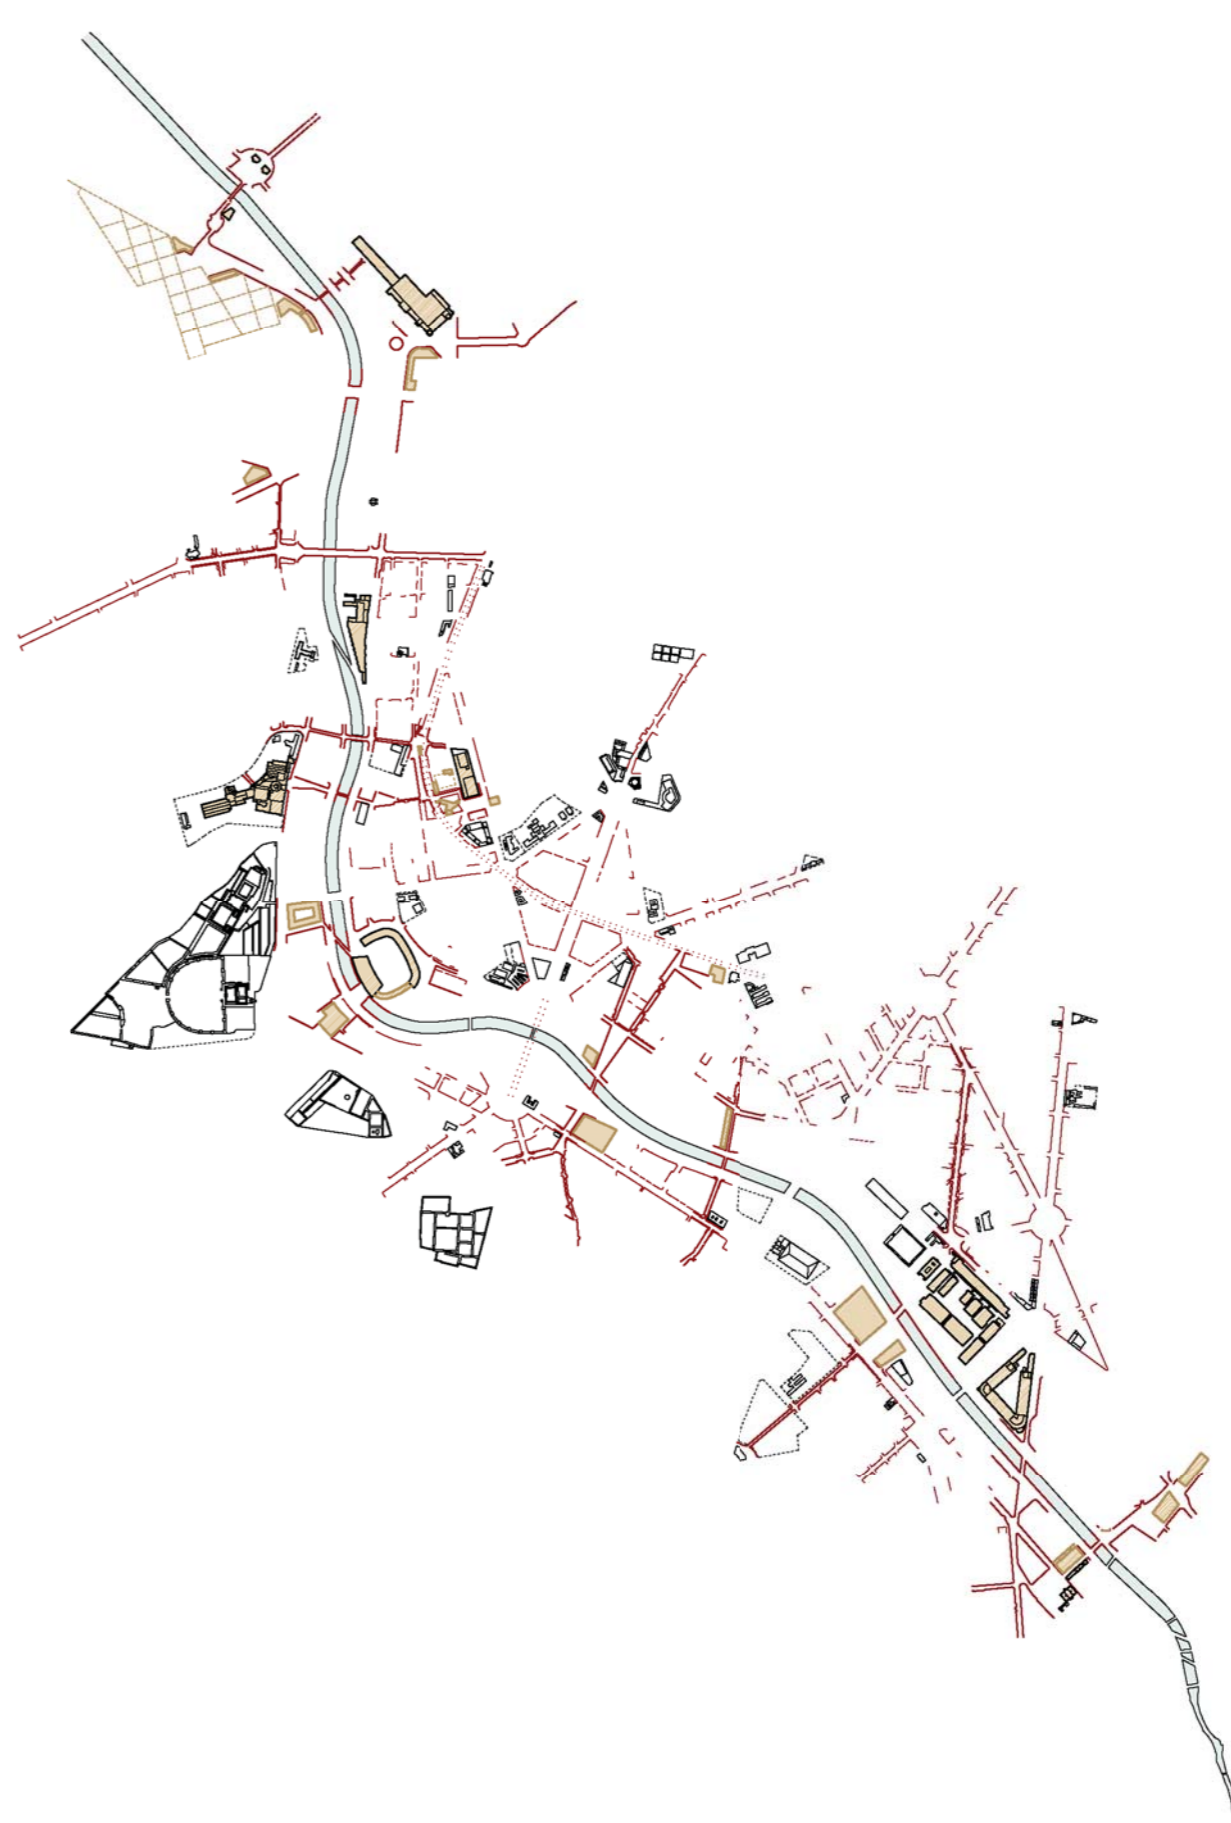

CONTIGÜITAT

PROPOSTA D'USOS PER A MADRID RÍO. ACOSTAR PAÇANES. PROVOCAR ECOS D'ACTIVITAT A BANDA I BANDA DEL RÍU.  
1:20.000

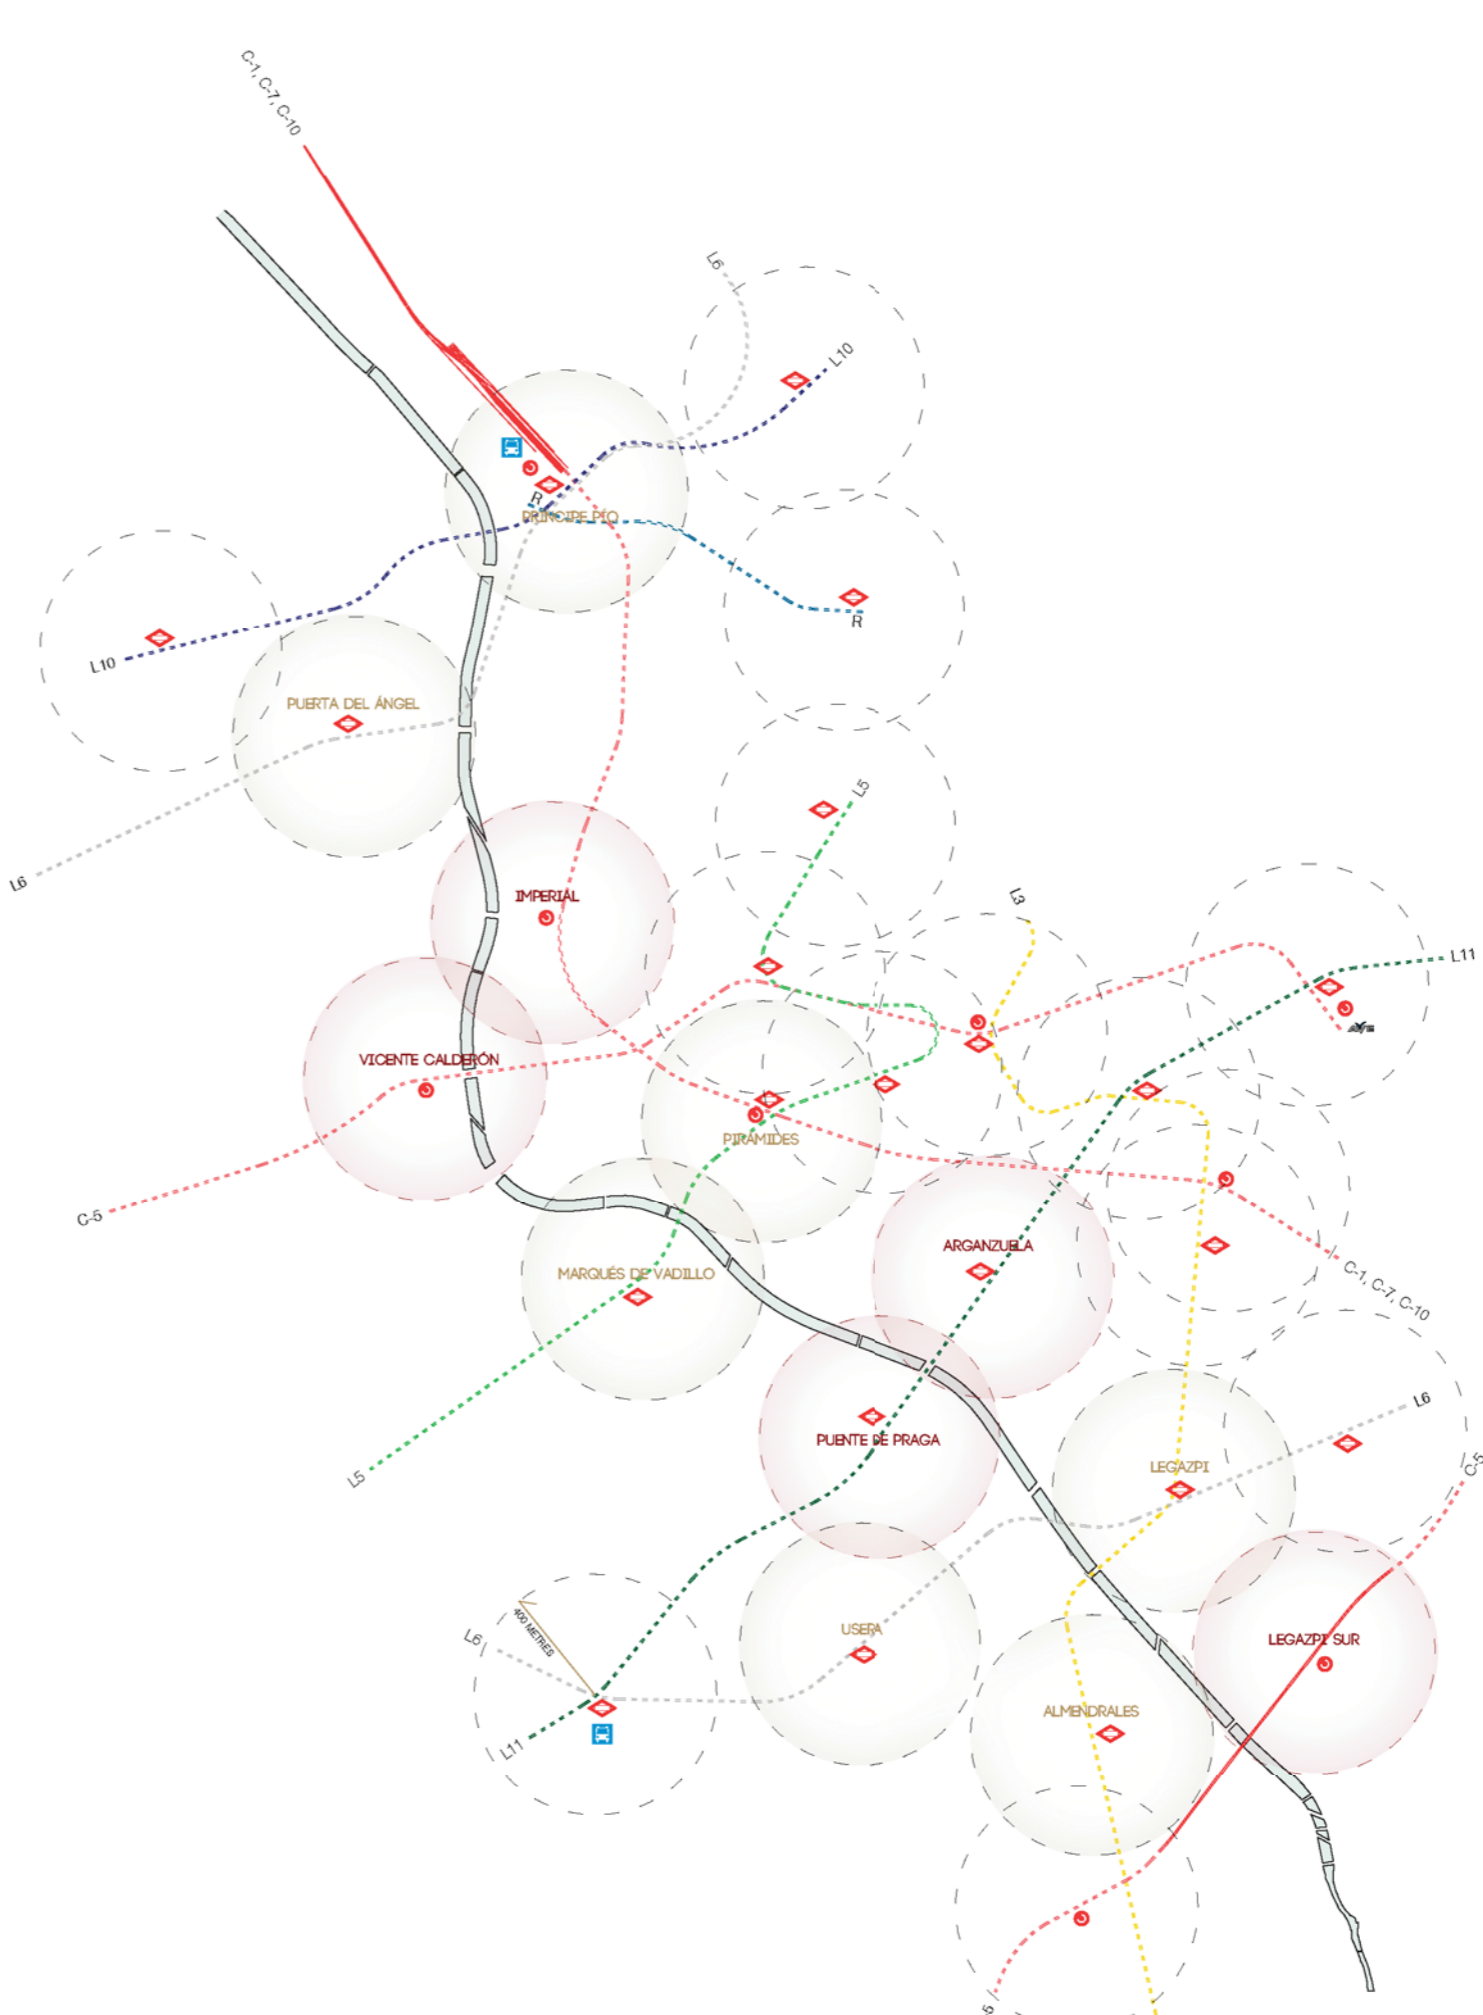

CONNEXIÓ

PROPOSTA DE TRANSPORT PÚBLIC PER A MADRID RÍO. FOSAR EN XARXA EL MANZANARES. DOTAR-LO D'ACCESSIBILITAT.  
1:20.000