

COBERTA

Superfícies:

Tota la superfície de la coberta és obra nova.

Superfície total: **1.843 m²**

Materials:

Xapa Alucore: 1.993 m²
Polícarbonat Claraboies: 150 m²

ESCALES

Tota la superfície de l'escala i els seus diferents elements són obra nova.

Materials:

Grans:
Xapa metàl·lica plegada antilliscant
Estructura:
Bigues perfil C 120 d'acer
Barana:
Panells de Vidre
Llistons metàl·lics

FORJAT NOU

Superfícies:

Tota la superfície de la planta primera és obra nova.

Interior: 293 m²
Exterior: 104 m²
TOTAL: **397 m²**

Materials:

Forjat reticular de formigó armat de blocs perduts, embegut en bigues metàl·liques: 397 m² (veure làmina estructura)

1 Mòdul Octogonal:
4 Bigues IPN 300: longitud: 12 m.p.u. (veure làmina estructura)

ENVANS INTERIORS

Superfícies:

PB:

Perímetre total: 125 m
Alçada: 3.30 m
Superfície total: **412 m²**

P1:

Perímetre total: 34 m
Alçada: 3.10 m
Superfície total: **105 m²**

TOTAL SUPERFÍCIE ENVANS: **517 m²**

Materials:

Tots els envans interiors estan formats per sistemes de pladur Knauf amb aïllant de llana de roca interior e 10 mm. (veure detalls a plantes i seccions)

PAVIMENTS

Superfícies:

PB:

Interior Terrazzo in situ: 1.339 m²
Exterior Panot: 918 m²
(Comptabilitzat des de la meitat del moll fins al límit de l'edifici)

P1:

Interior Terrazzo in situ: 303 m²
Exterior Panot: 103 m²

TOTAL SUPERFÍCIE PAVIMENTS: **2.663 m²**

Cotes:

PB:

Cota final obra nova: 2.93 m.
Tota la superfície s'igualarà a la cota del moll.

P1:

Cota final obra nova: 6.40 m.

FAÇANES

PB:

Superfícies:

Tota la superfície de les façanes s'enderroca.

Perímetre total: **216 m**

Xapa Alucore:

Alçada: 2.25 m Perímetre: 90 m
Superfície: 202 m²

Sòcol maó:

Alçada: 0.9 m Perímetre: 164 m
Superfície: 147 m²

Fusteries acer:

Alçada: 2.25 m Perímetre: 126 m
Superfície: 283 m²

P1:

Perímetre total: **78 m**

Xapa Alucore:

Alçada: 3.14 m Perímetre: 16 m
Superfície: 50 m²

Fusteries acer:

Alçada: 3.14 m Perímetre: 62 m
Superfície: 194 m²

TOTAL SUPERFÍCIE FAÇANES: **876 m²**

Xapa Alucore: 252 m²


Fàbrica maó: 147 m²

Fusteries acer: 477 m²


ELEMENTS INTERIORS

Tots els elements interiors del mercat: tipologies de parades, són obra nova. (veure làmina Parades)


planta coberta
E. 1/250

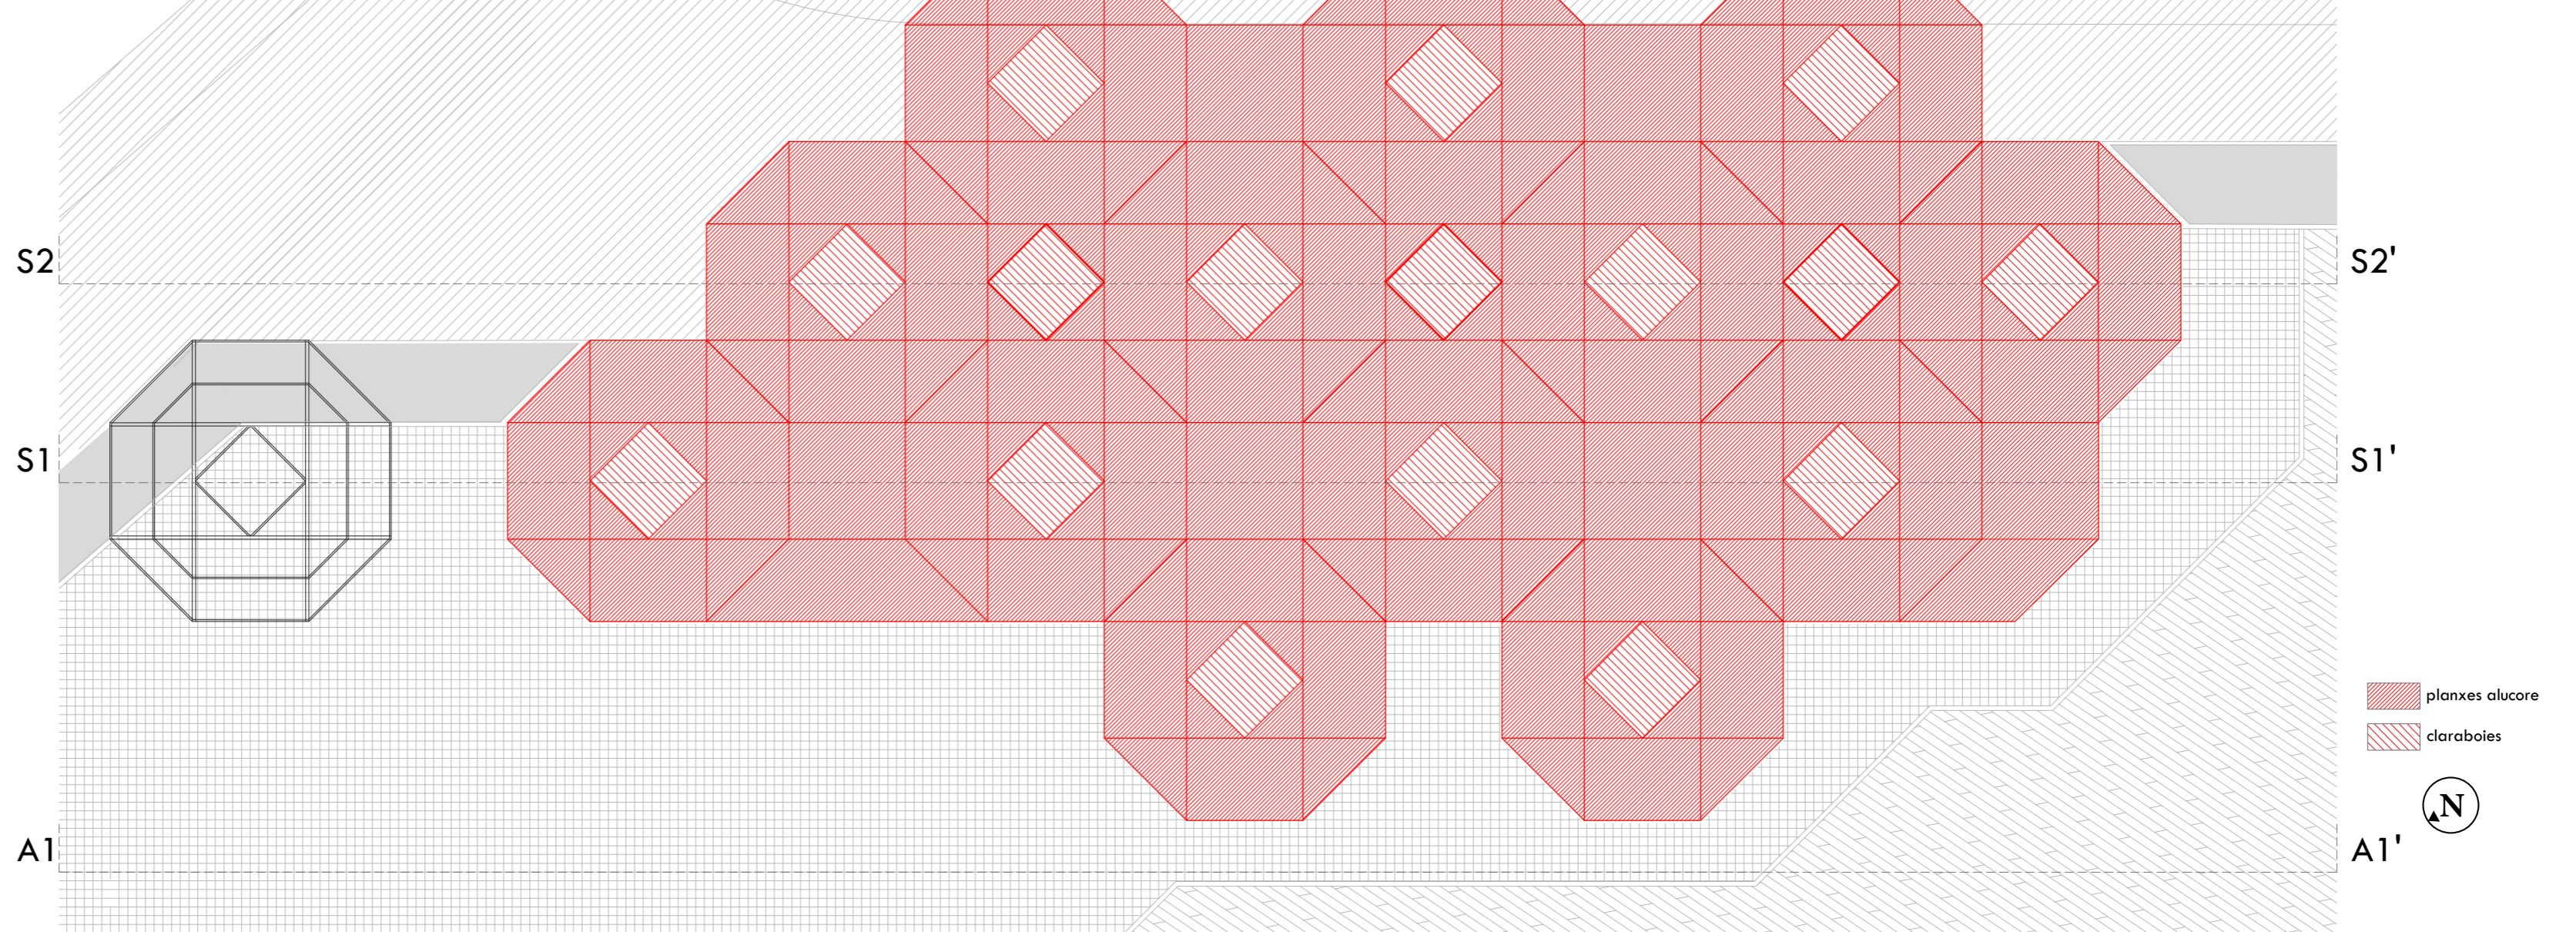


planta altell
E. 1/250

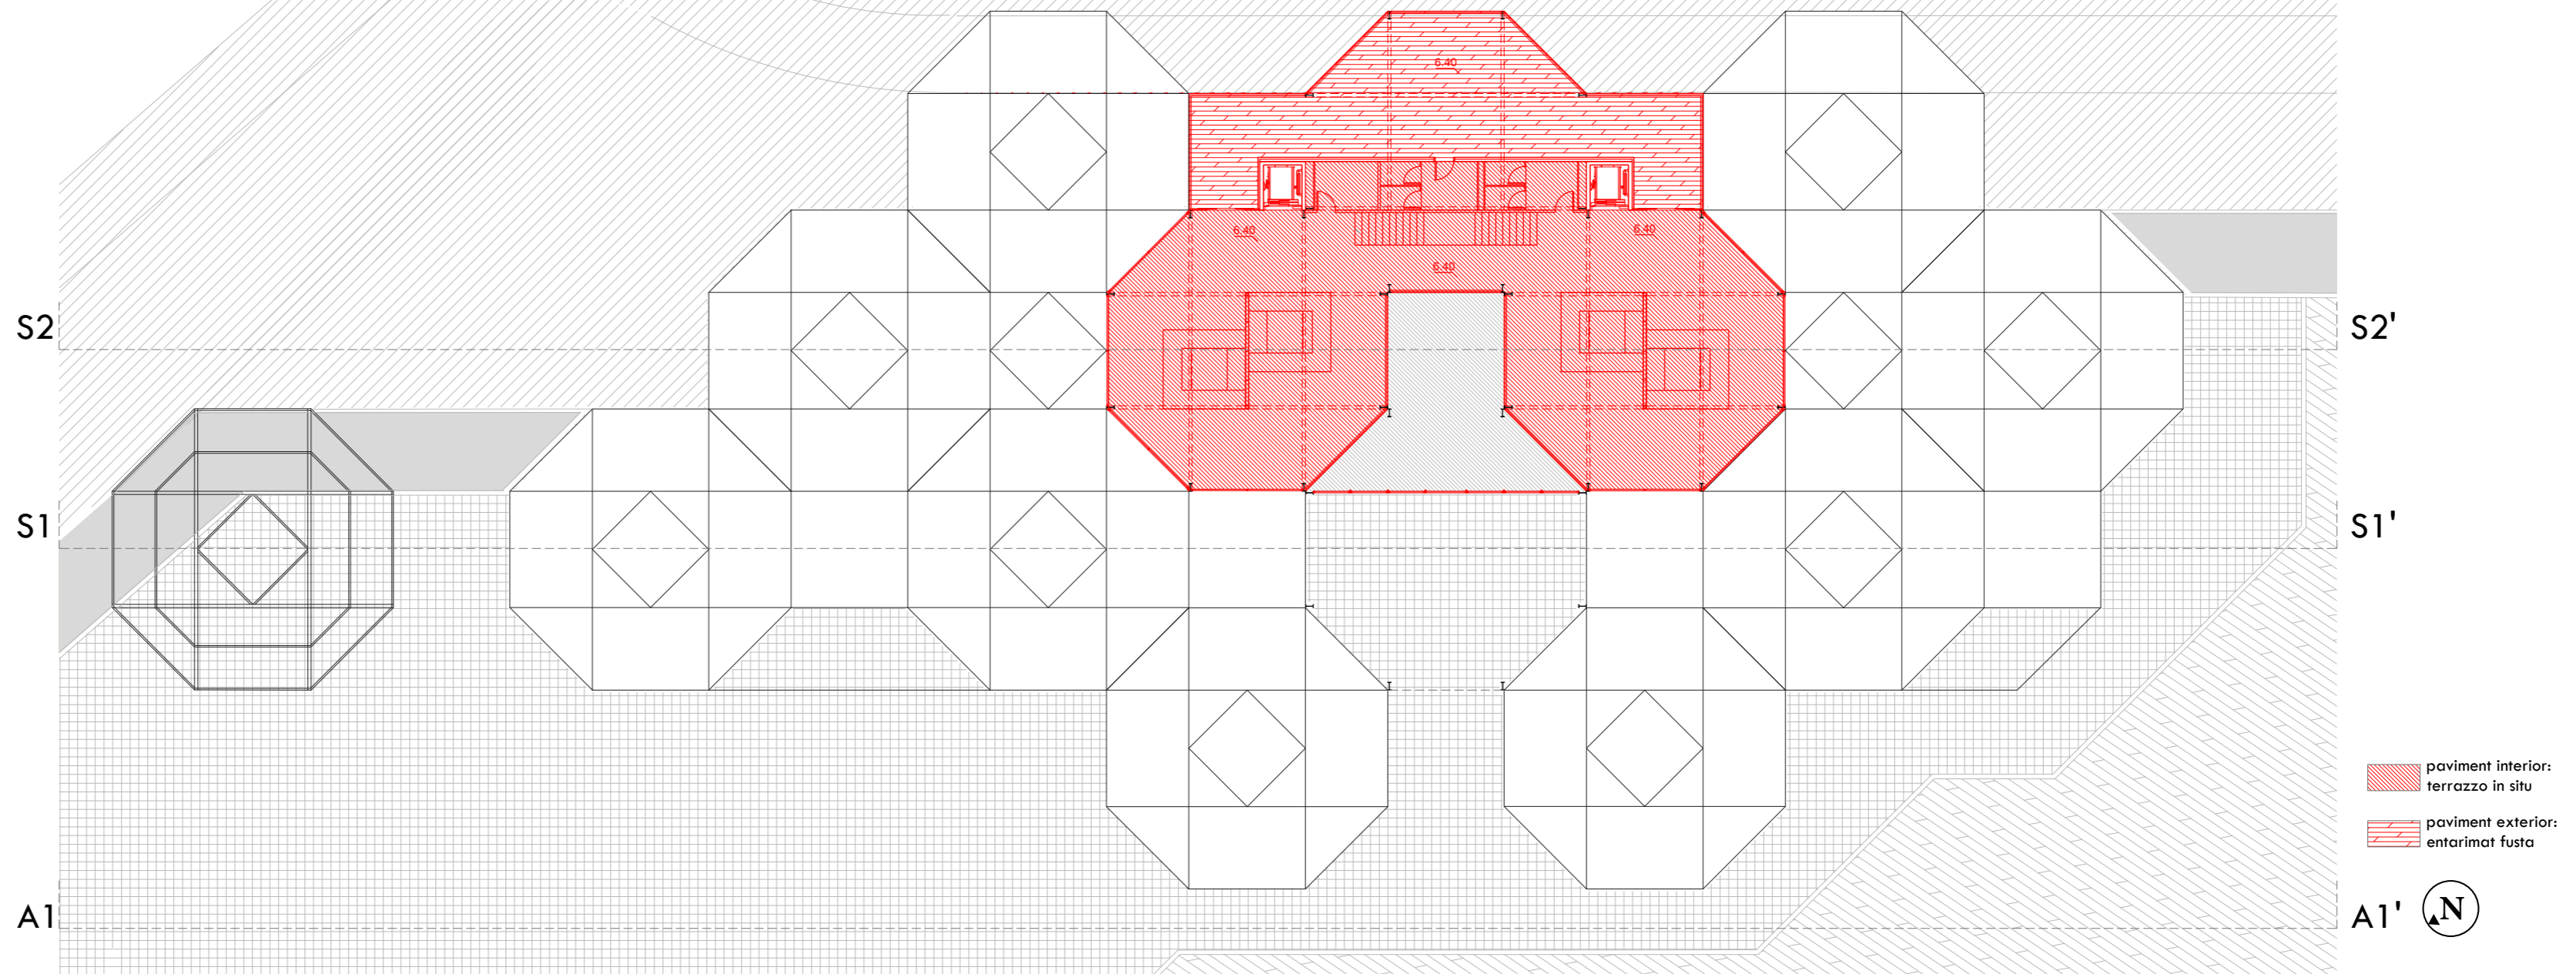


planta baixa
E. 1/250

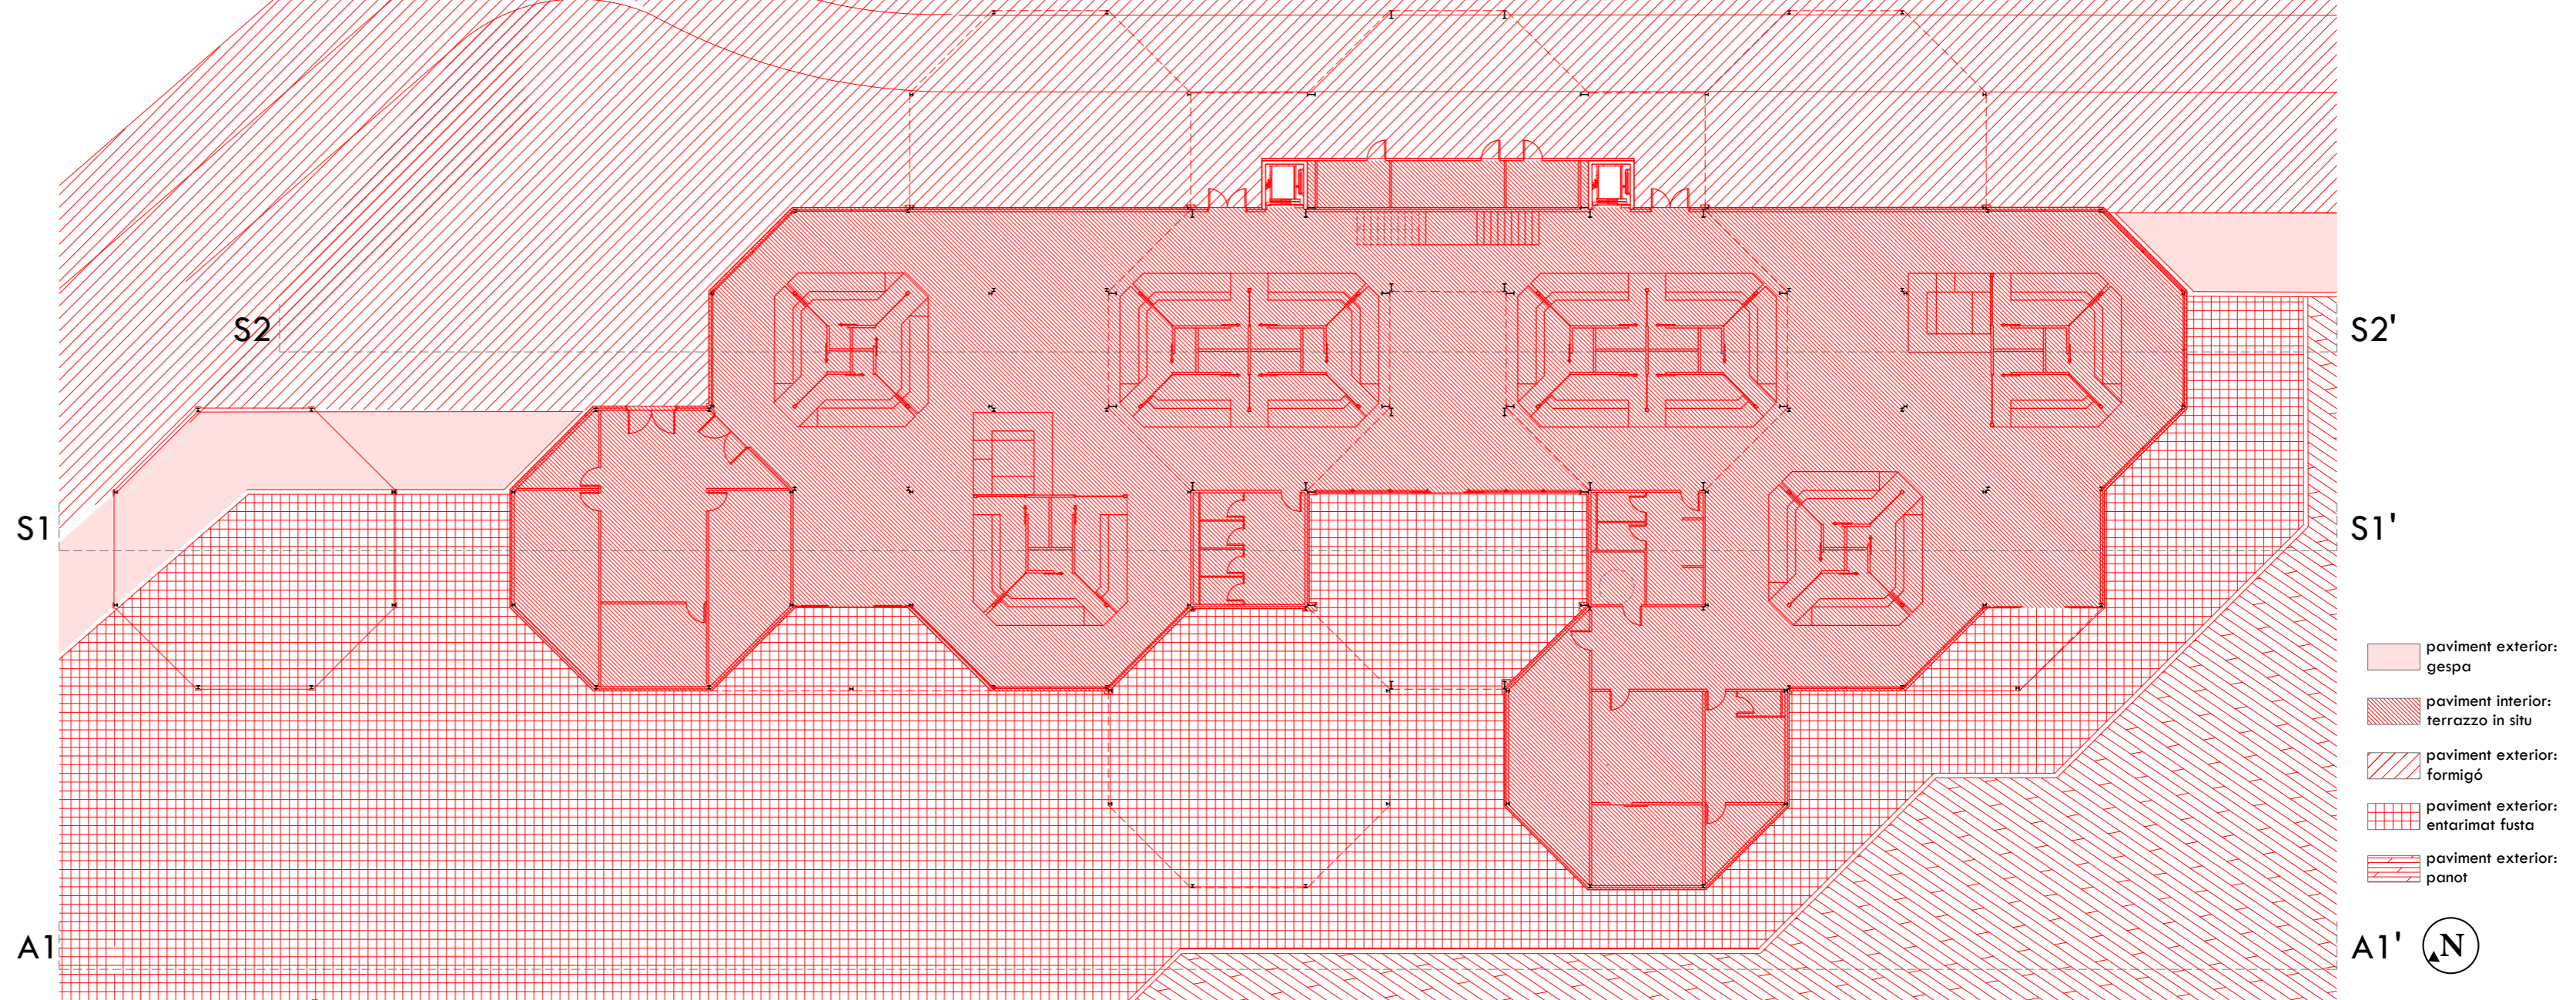

A1-A1' E. 1/250

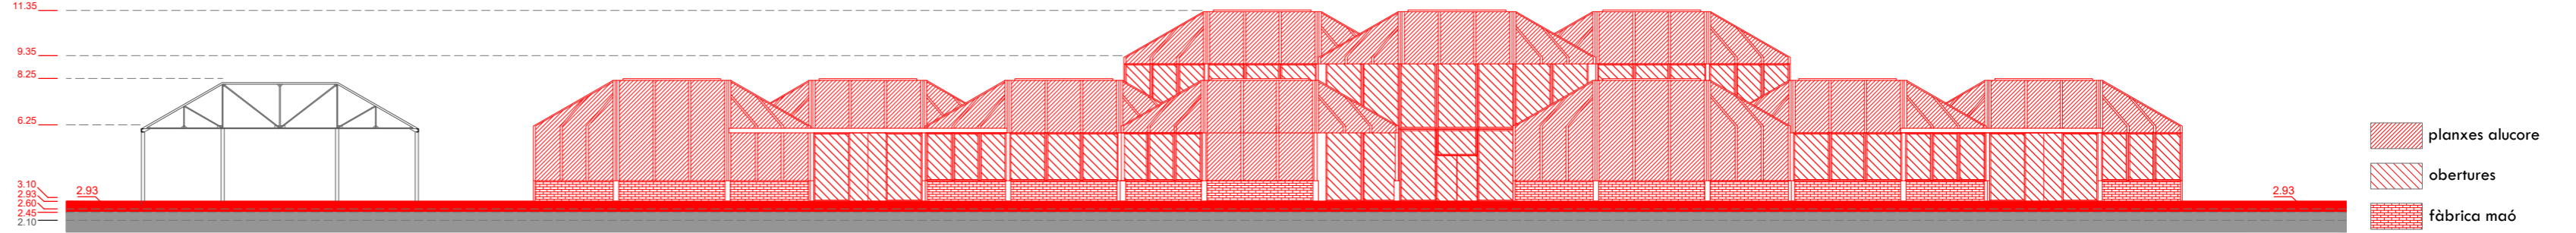

S1-S1' E. 1/250

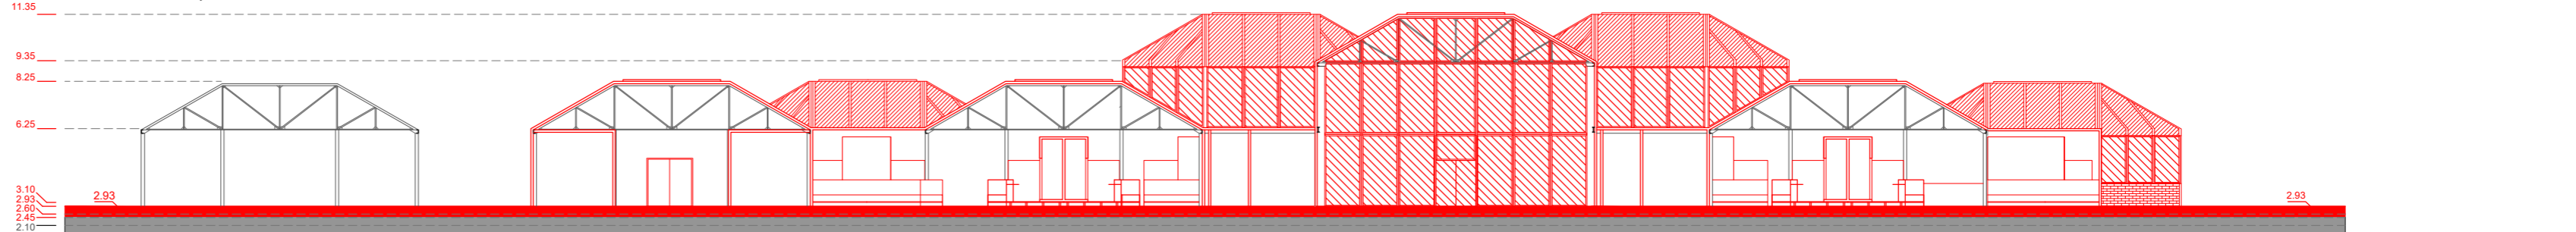

S2-S2' E. 1/250

