




ALZADO ESTE PISCINA
E 1:200

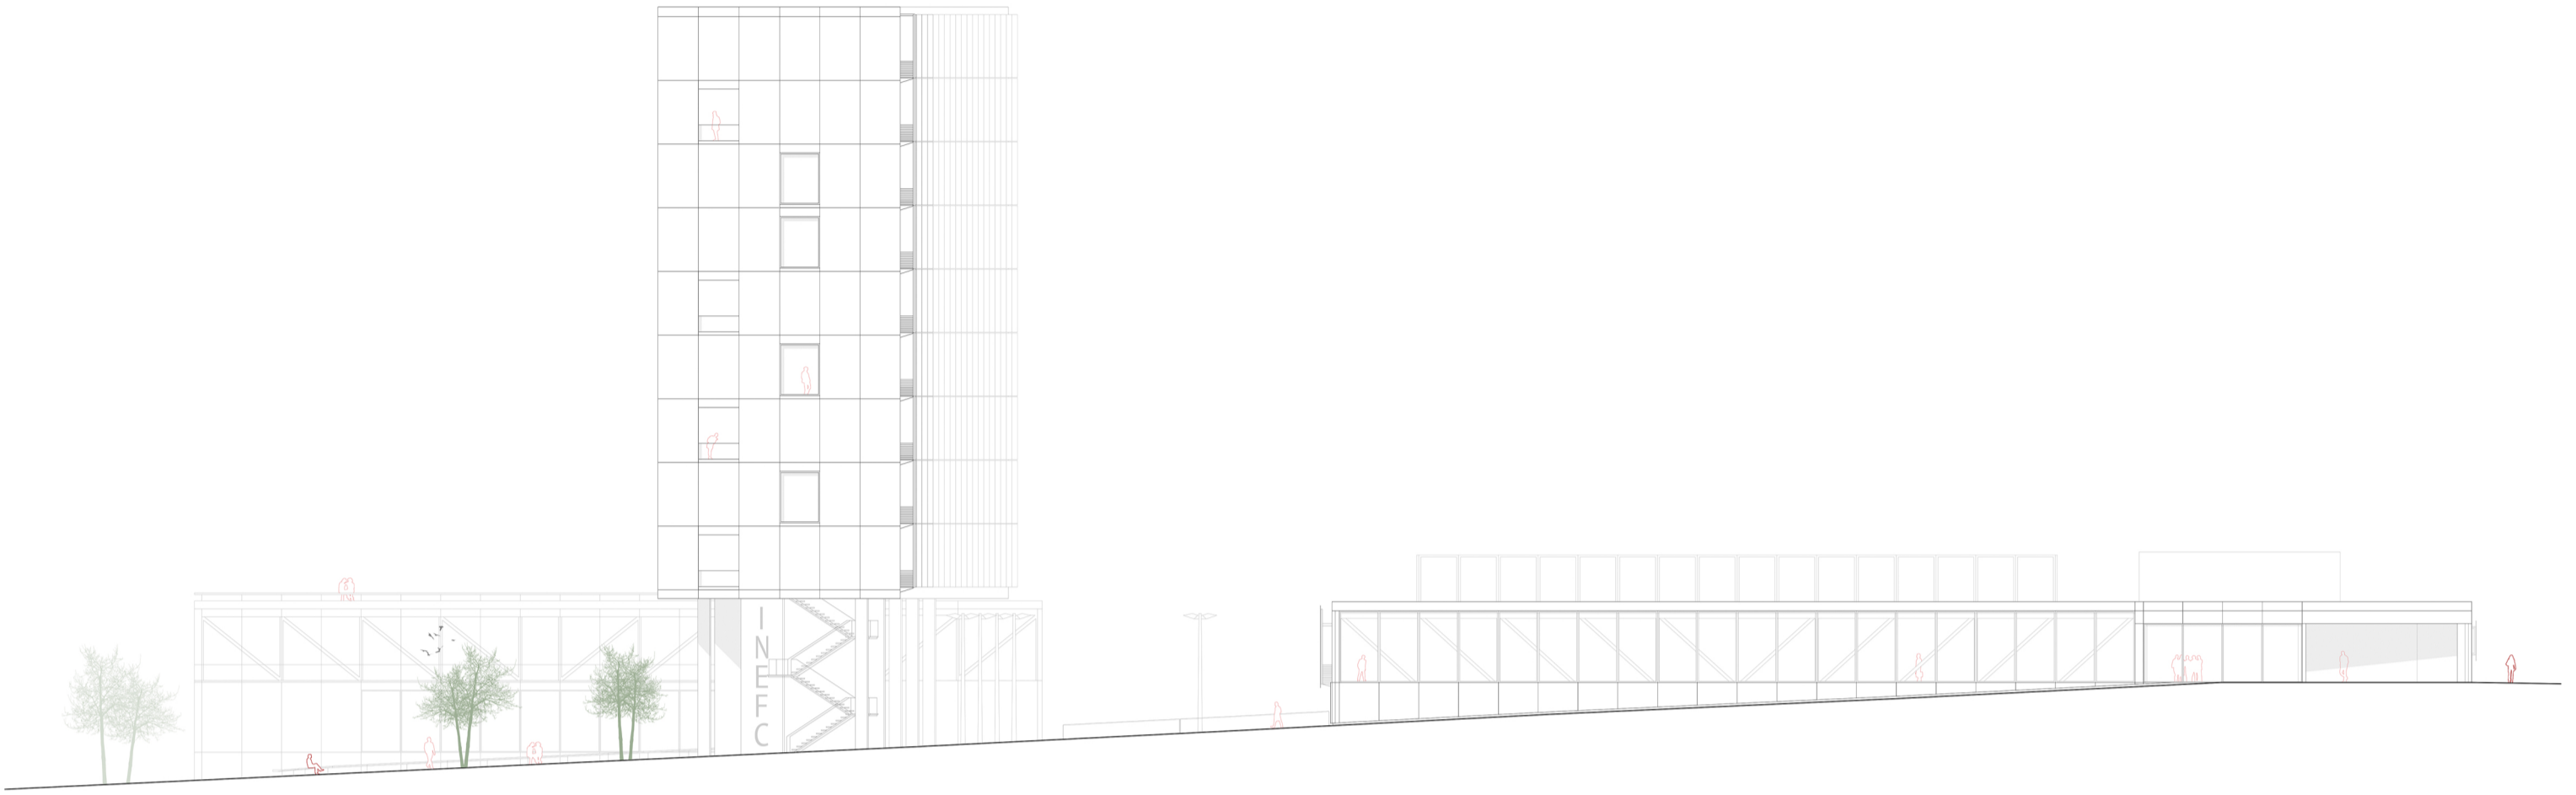


ALZADO NORTE
E 1:200

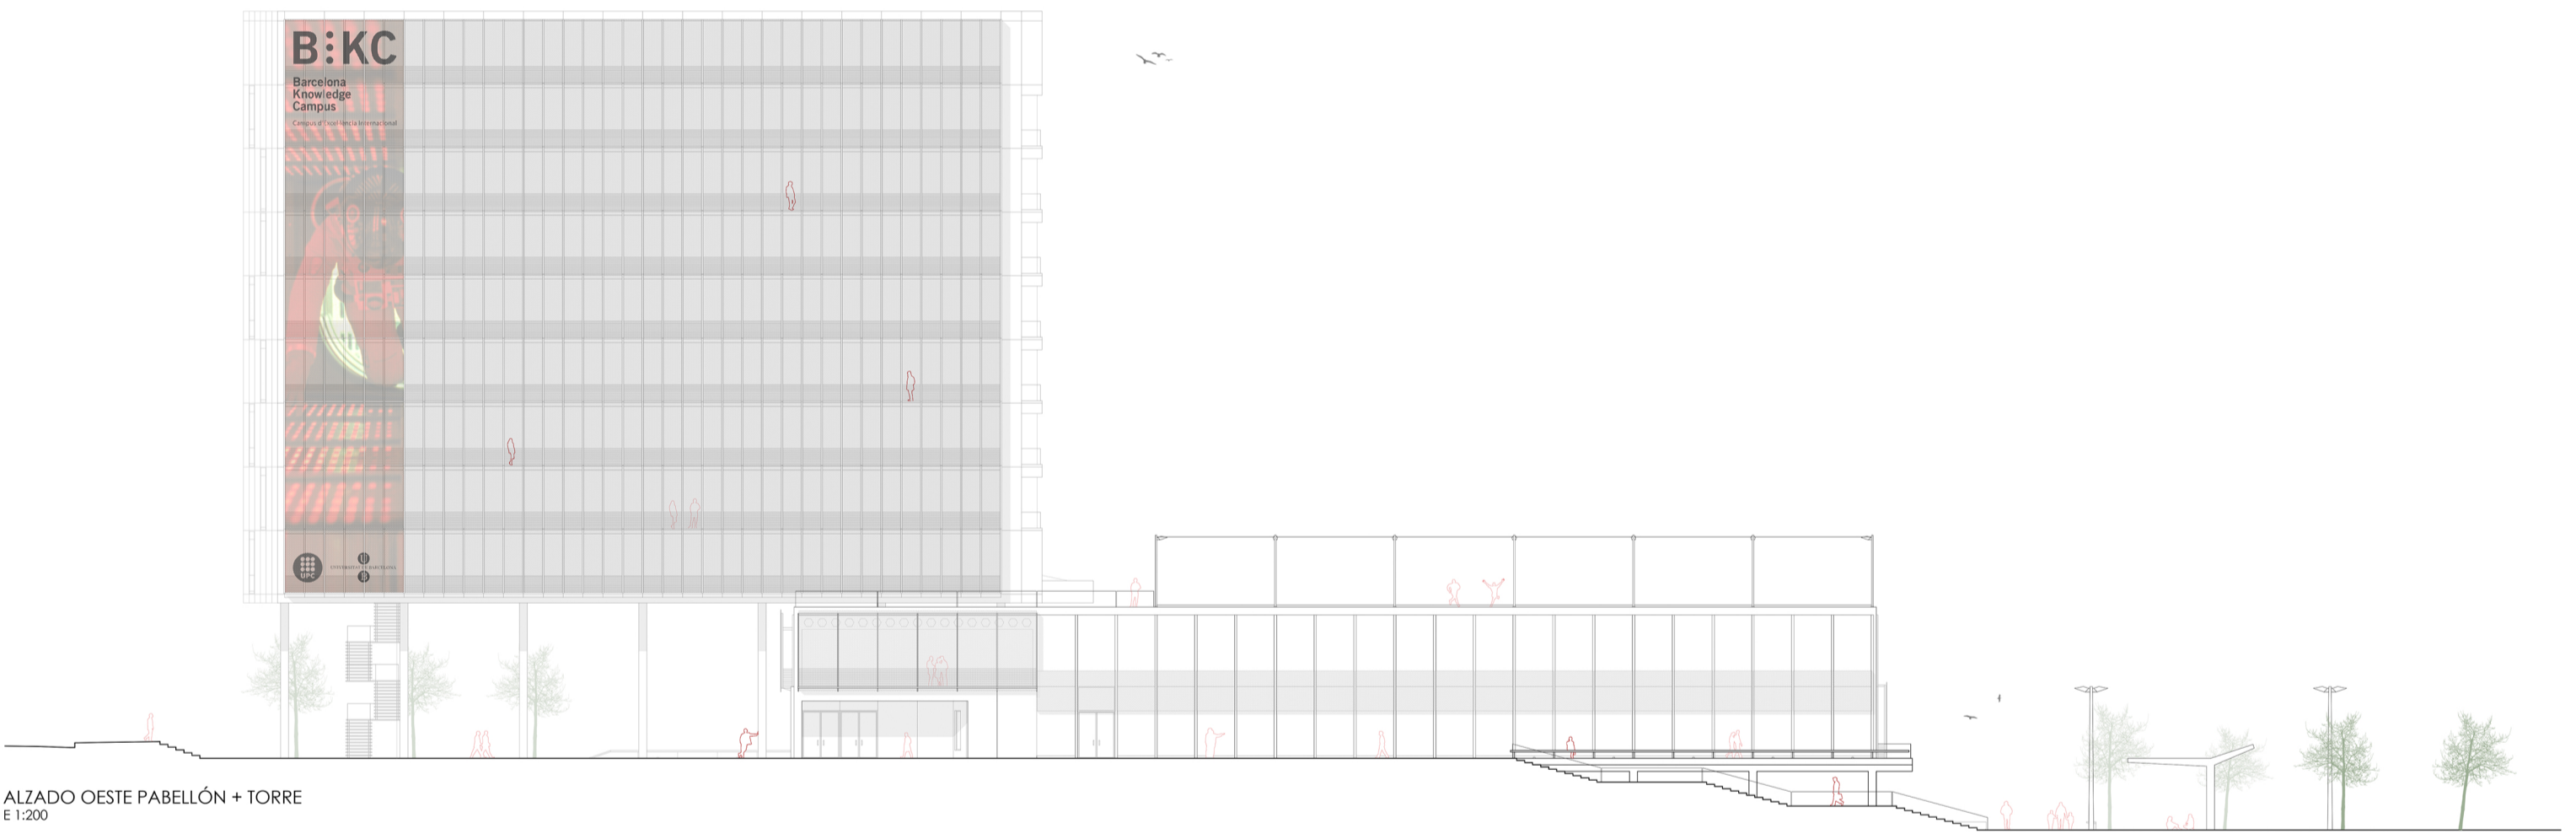

ALZADO OESTE PABELLÓN + TORRE
E 1:200

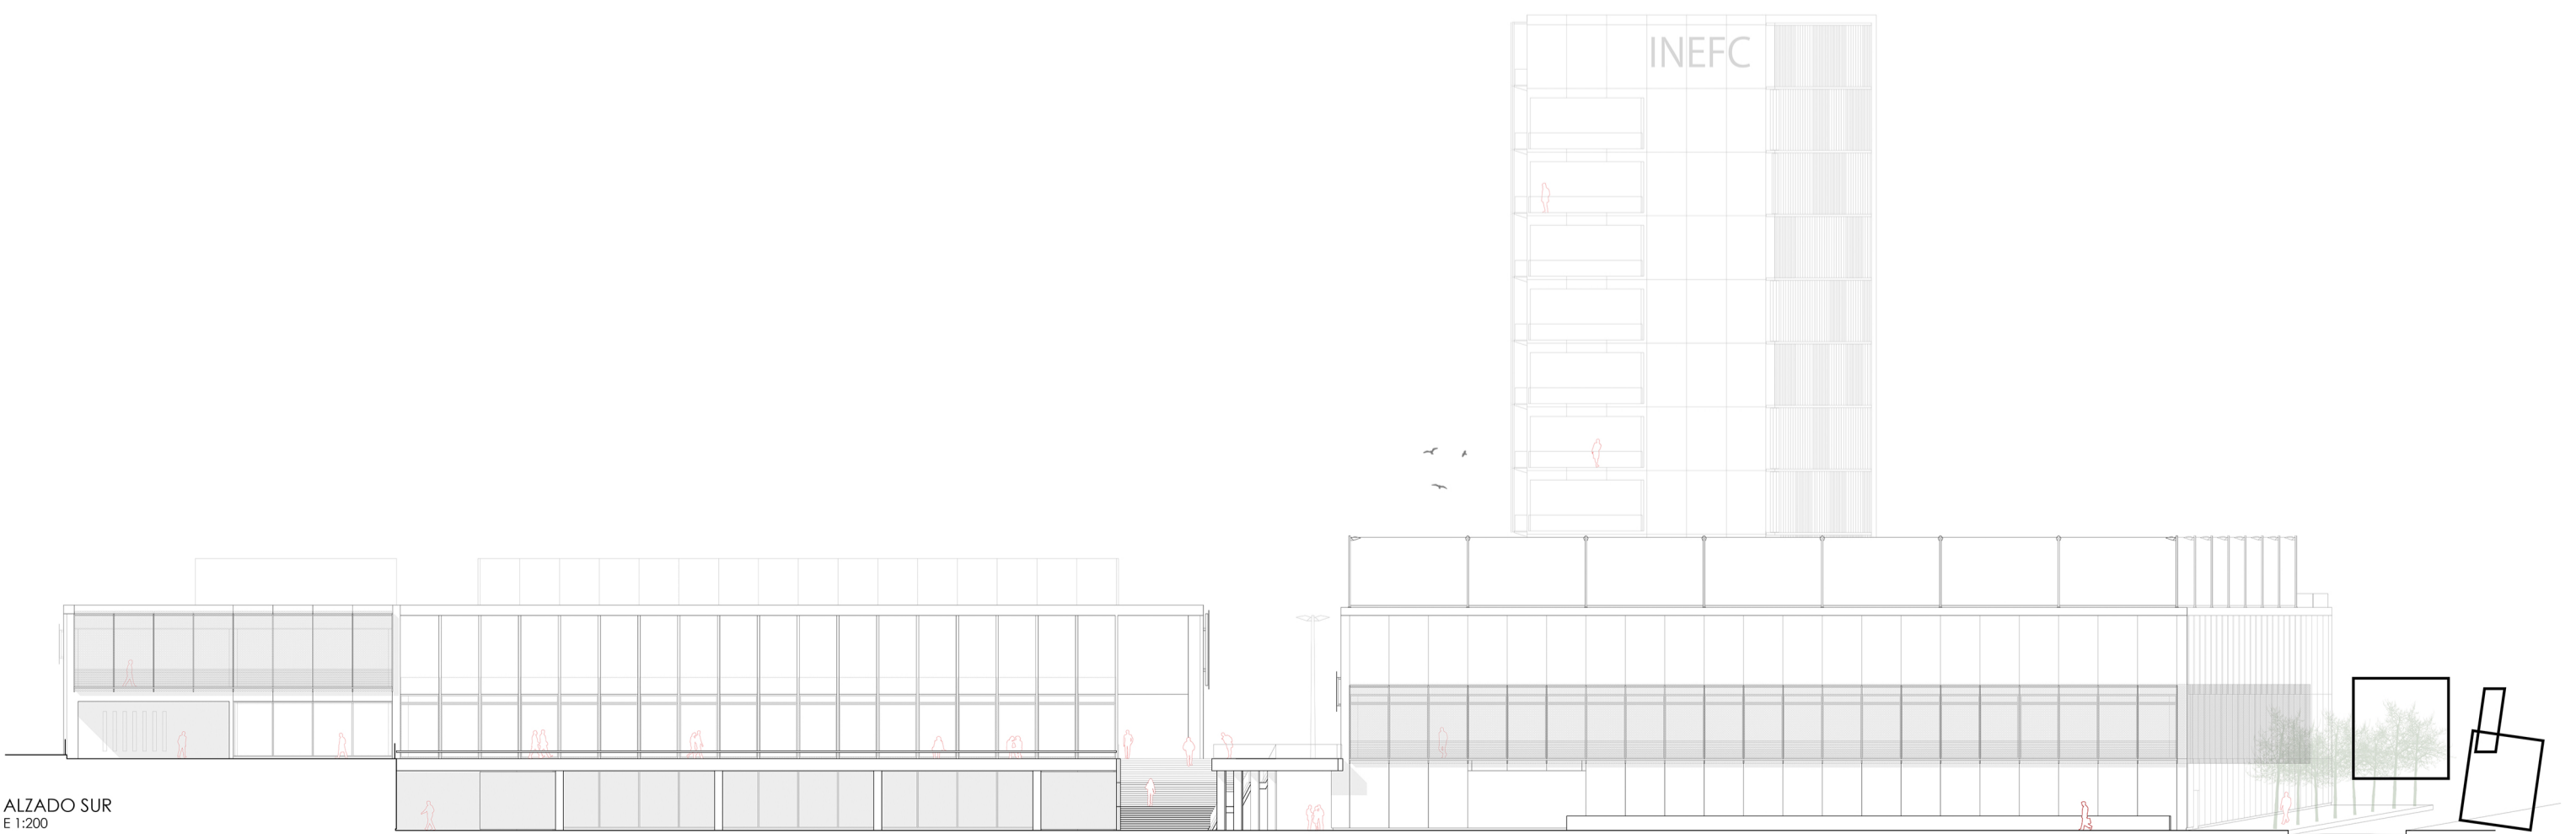

ALZADO SUR
E 1:200

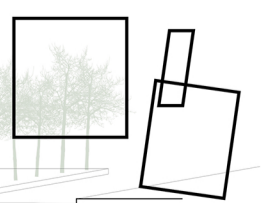

ENTRE2EJES
PABLO BAENA VEGA
Estanislau Roca, Felip Pardo, Cristina Pardo, Robert Brufau
PFC ETSAB - UPC ABRIL 2016