
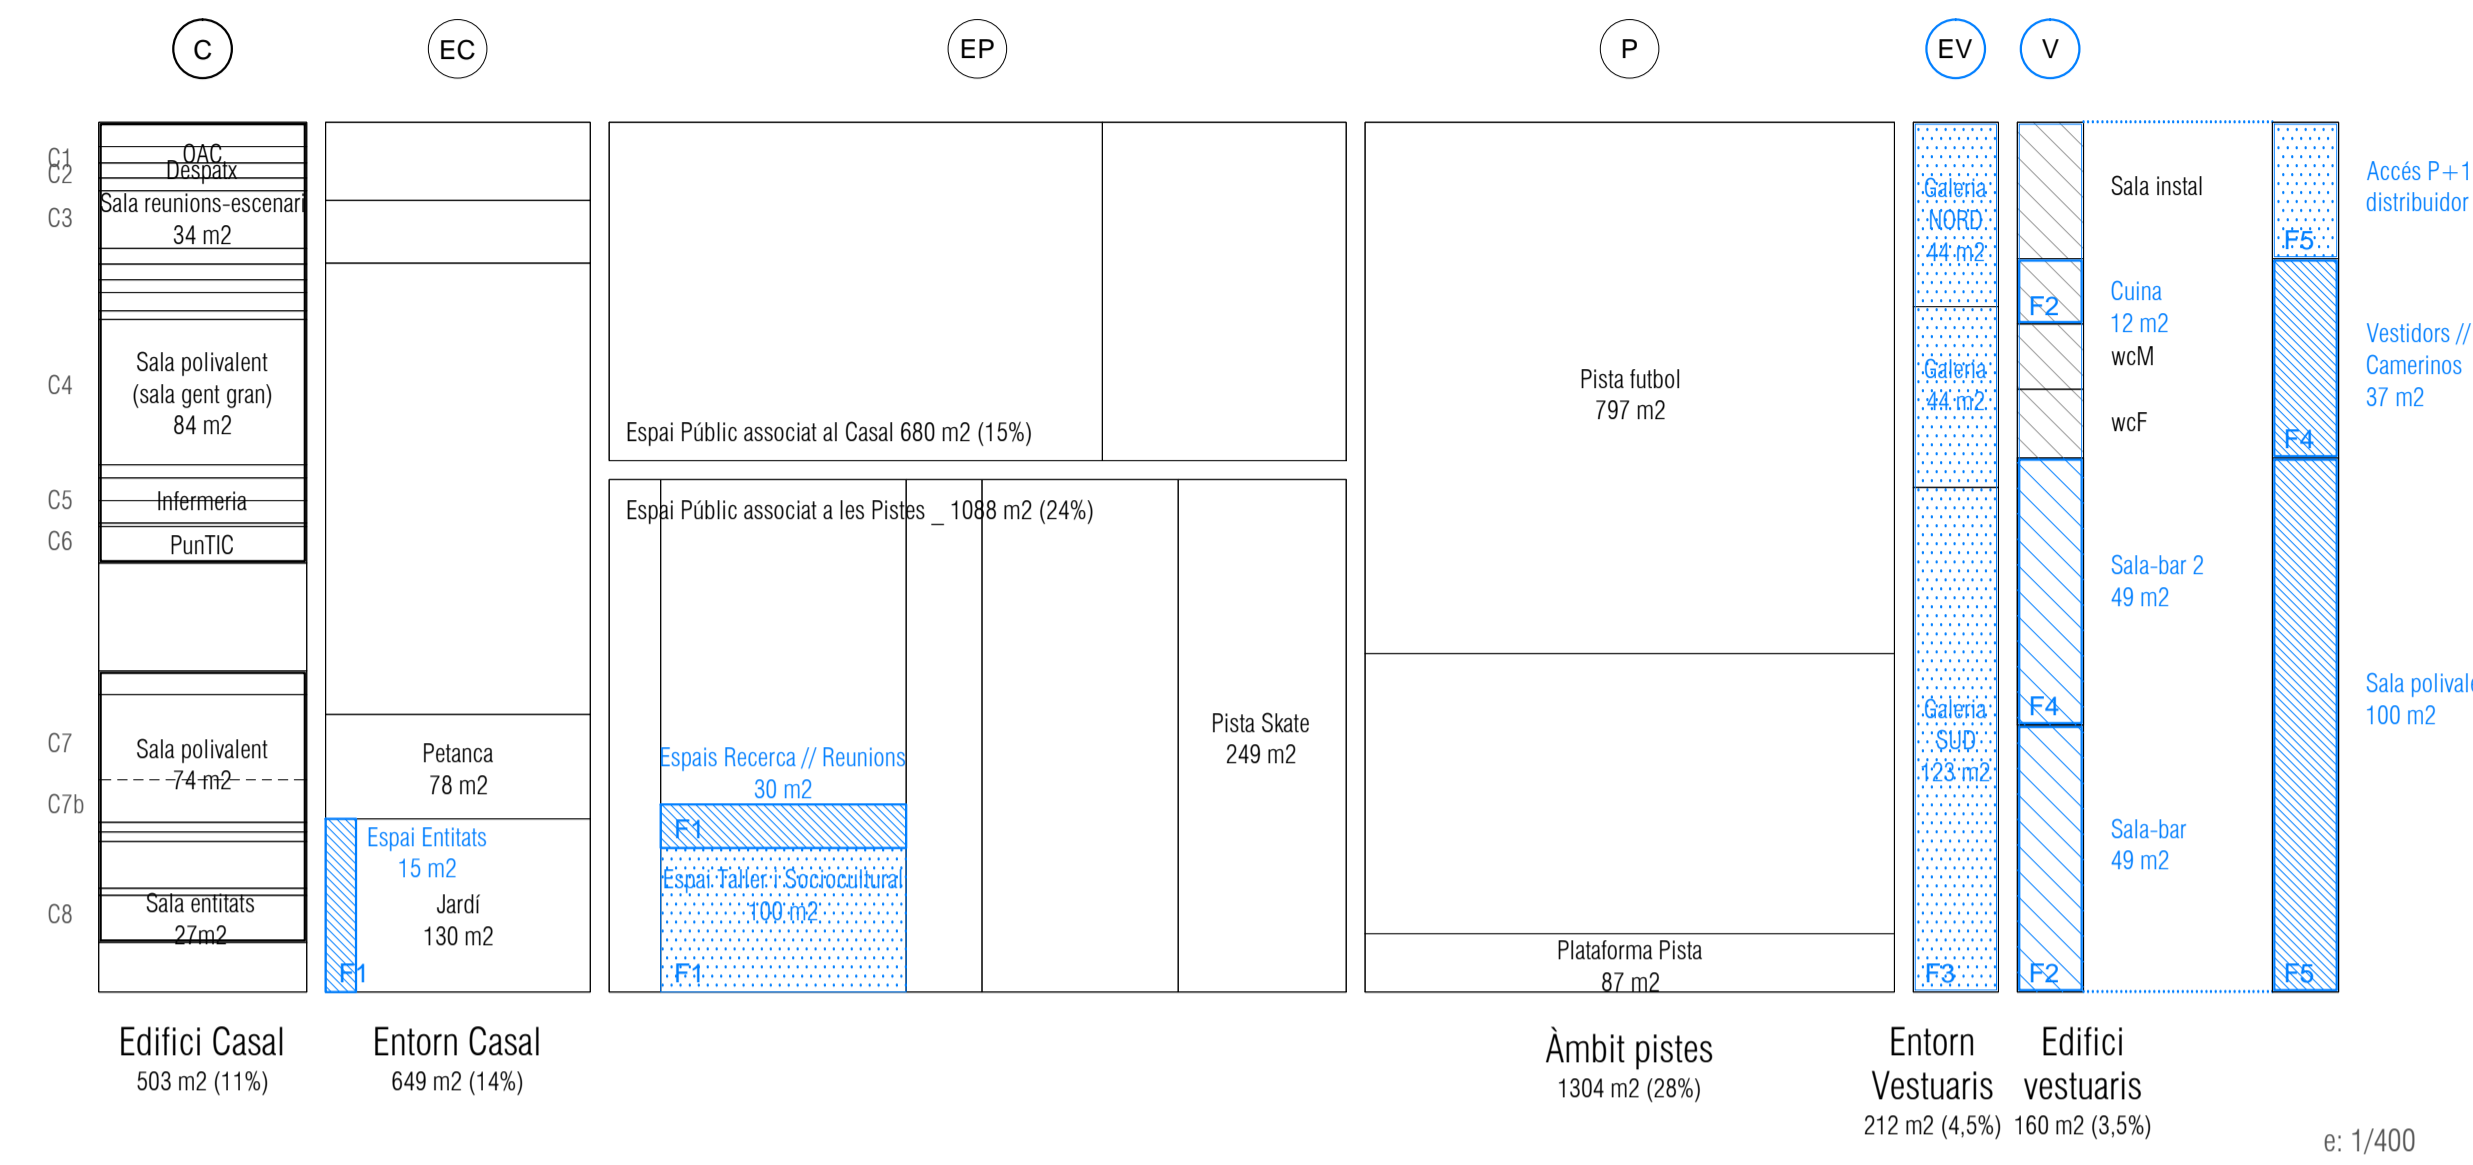



GRADIENTS de CONFORT

COMPLEMENTARIETAT + ACTIVACIÓ PROCÉS TRANSFORMACIÓ

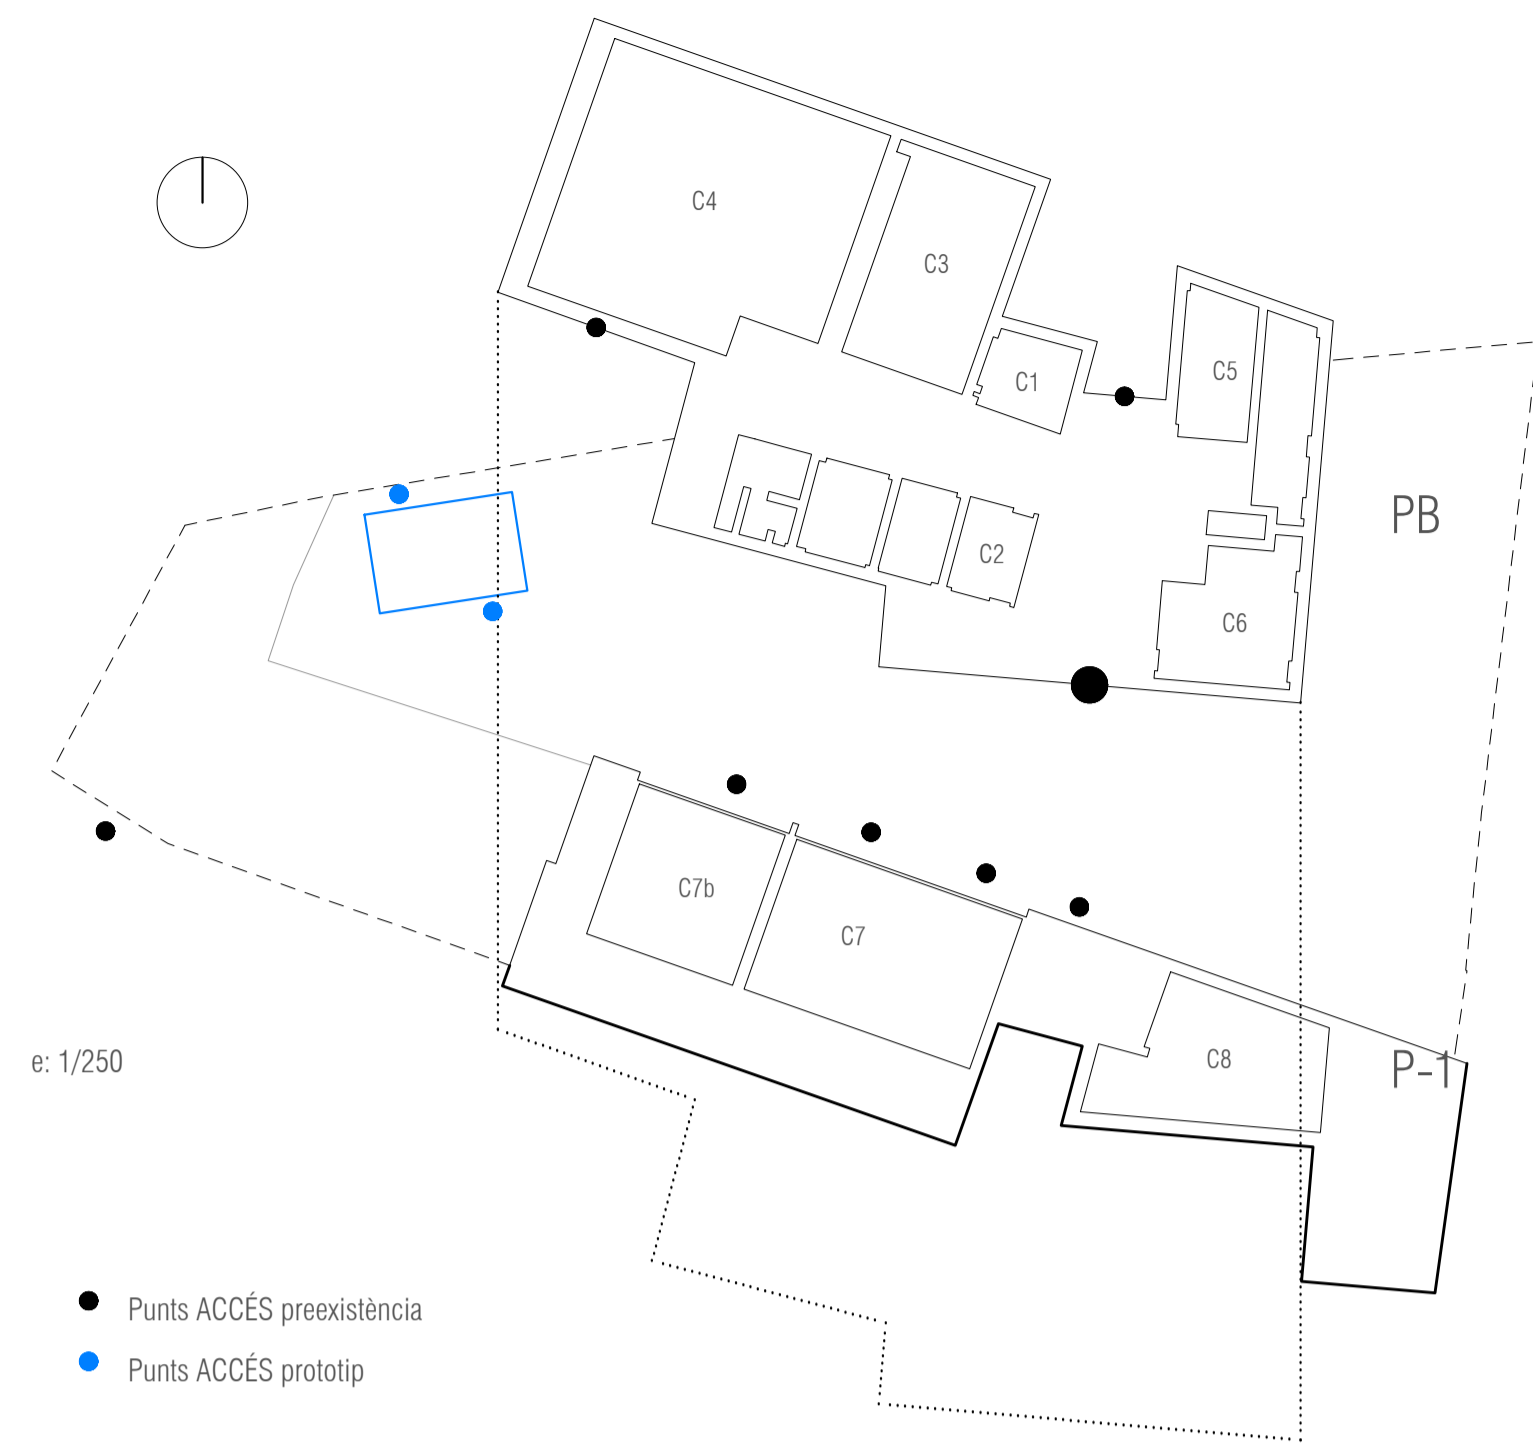

TIPOLOGIES D'ESPAYS



- Espais EXTERIORS [EXT]
- Espais INTERIORS EXISTENTS [EA]
- ▨ Espais INTERIORS REHAB [INT']
- Espais INTERMEDIIS [INTMD]
- Espais INTERIORS EXIST F3 [EA+]
- ▨ Espais INTERIORS REHAB F3 [INT+]
- Espais INTERIORS "BOX" [INT++]

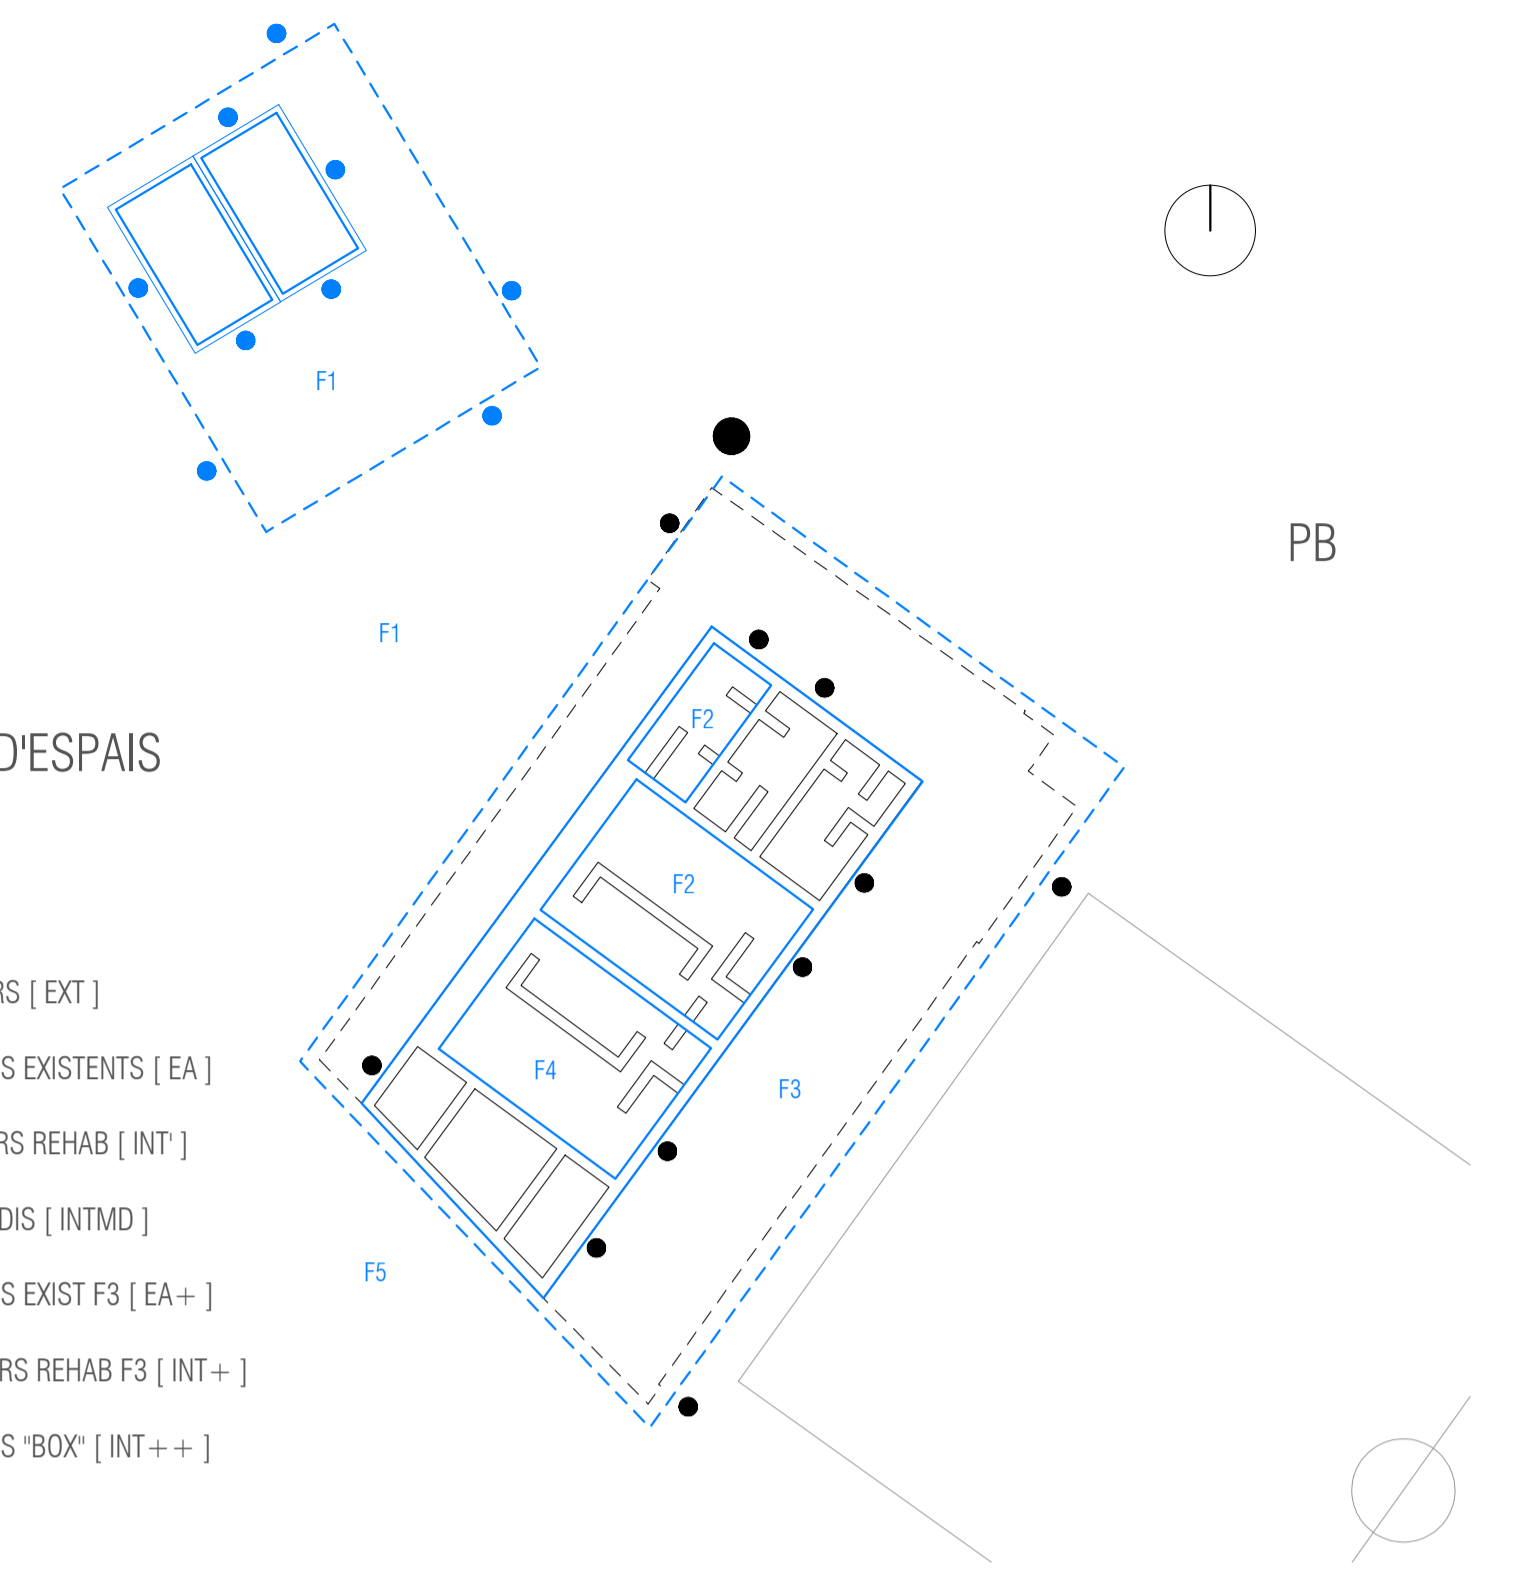


Banc d'Energia

Potencial de finançament a través de l'equivalència econòmica de l'estalvi per REINVERTIR-LO en la millora de la infraestructura pública


REDUCCIÓ CONSUMS

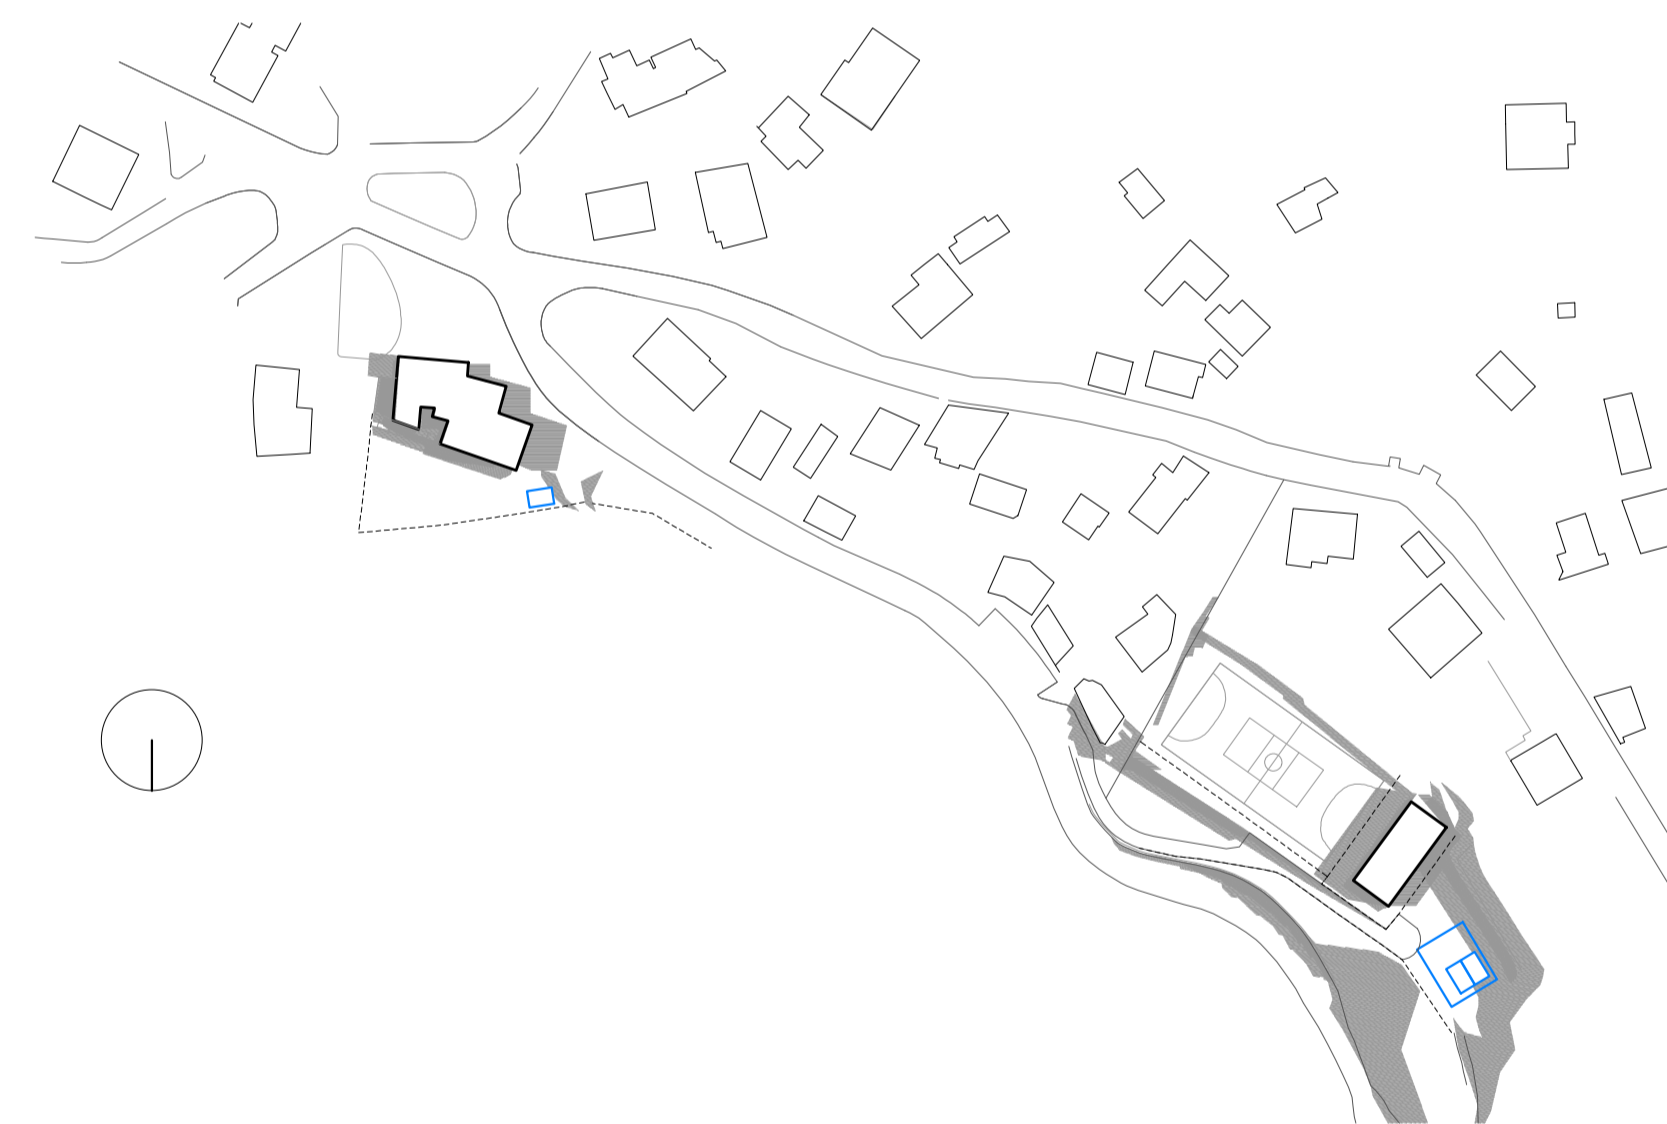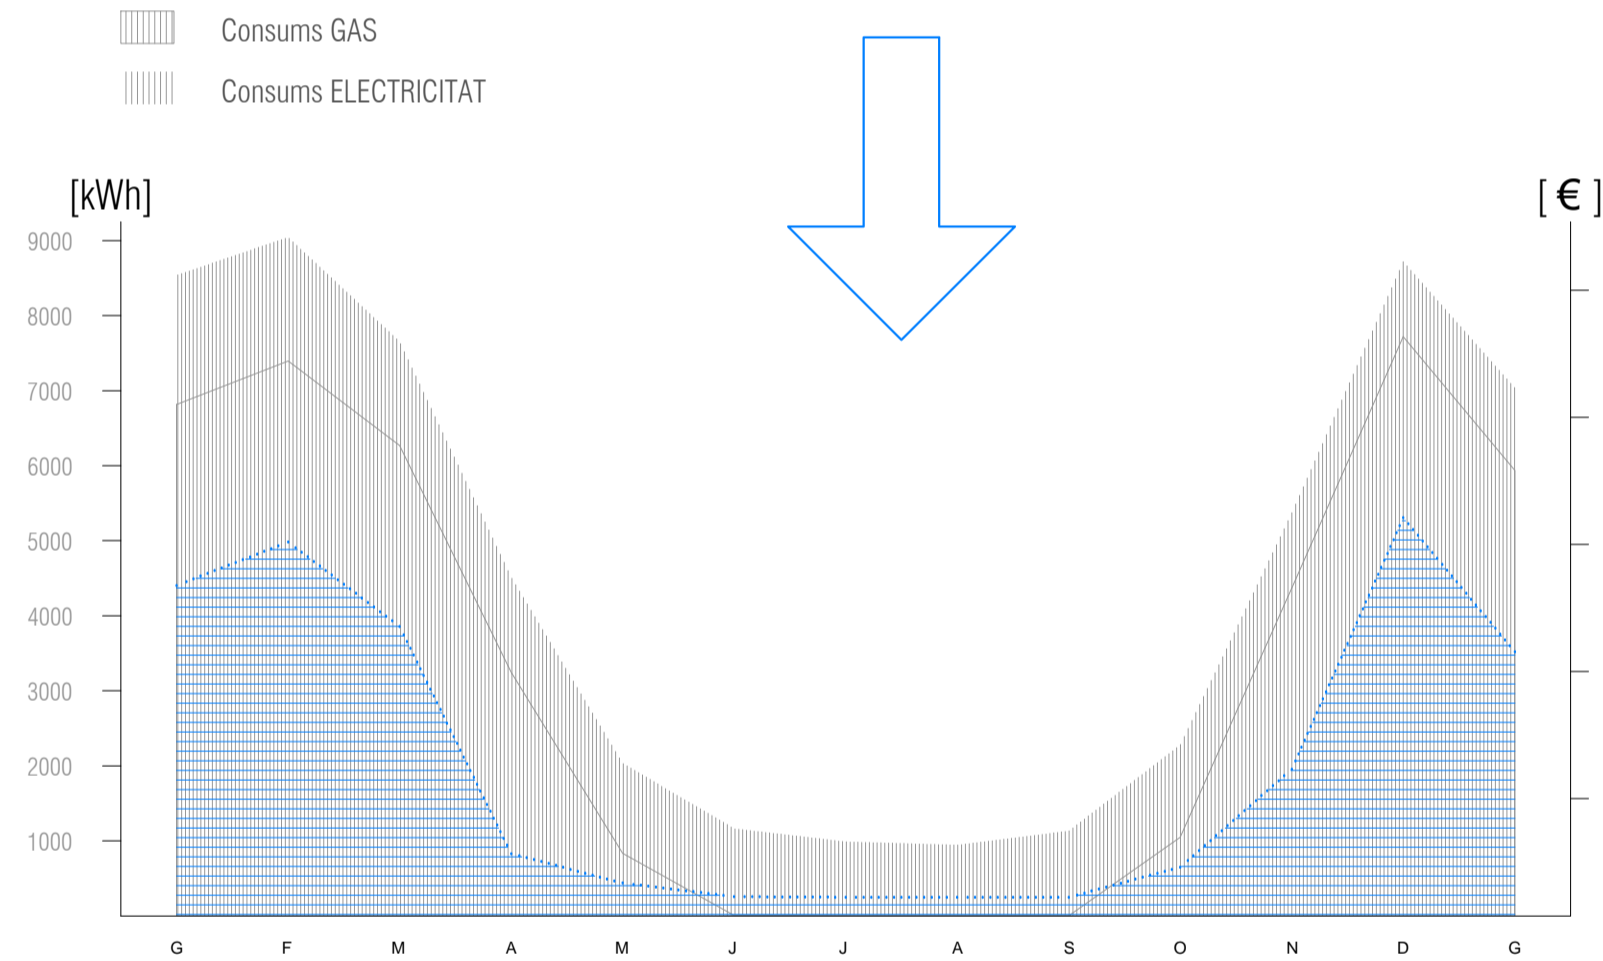

INCREMENT ESPAYS EN CONFORT // ACTIVITATS // USUARIS

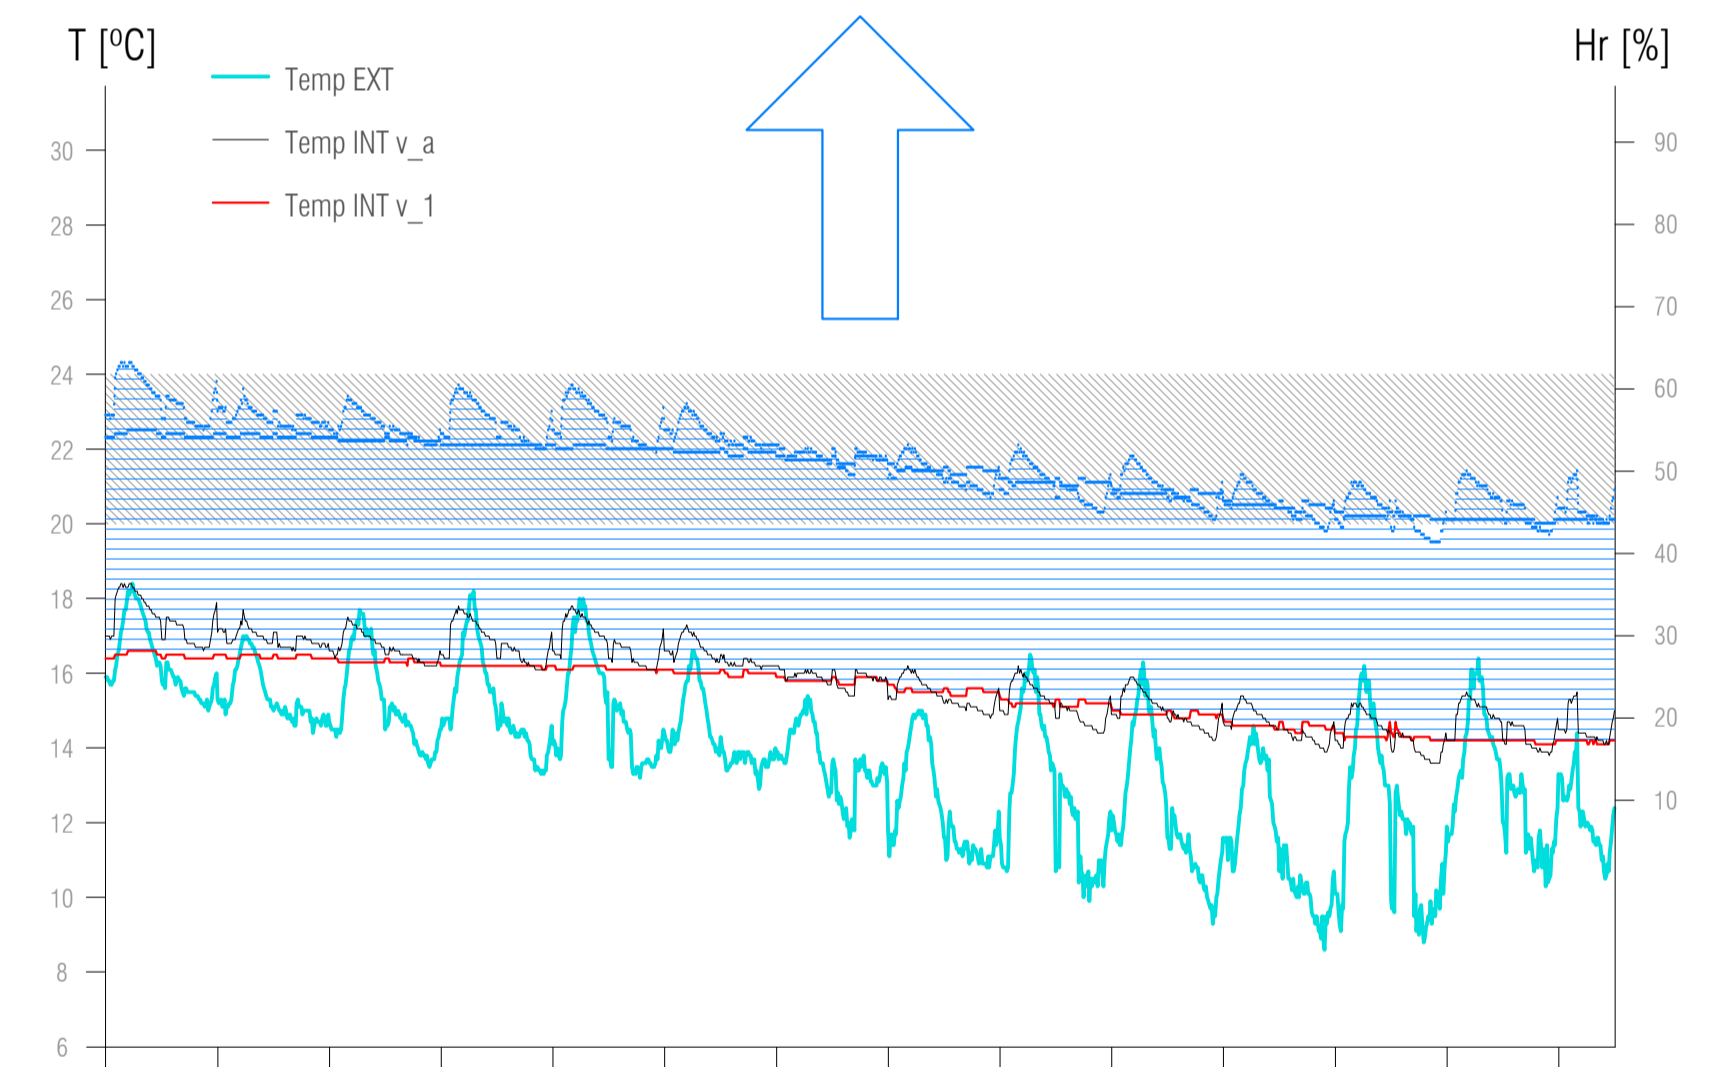

ESPAY COMPLEMENTARI I POTENCIAL PROVA PILOT PER REDUCCIÓ CONSUMS

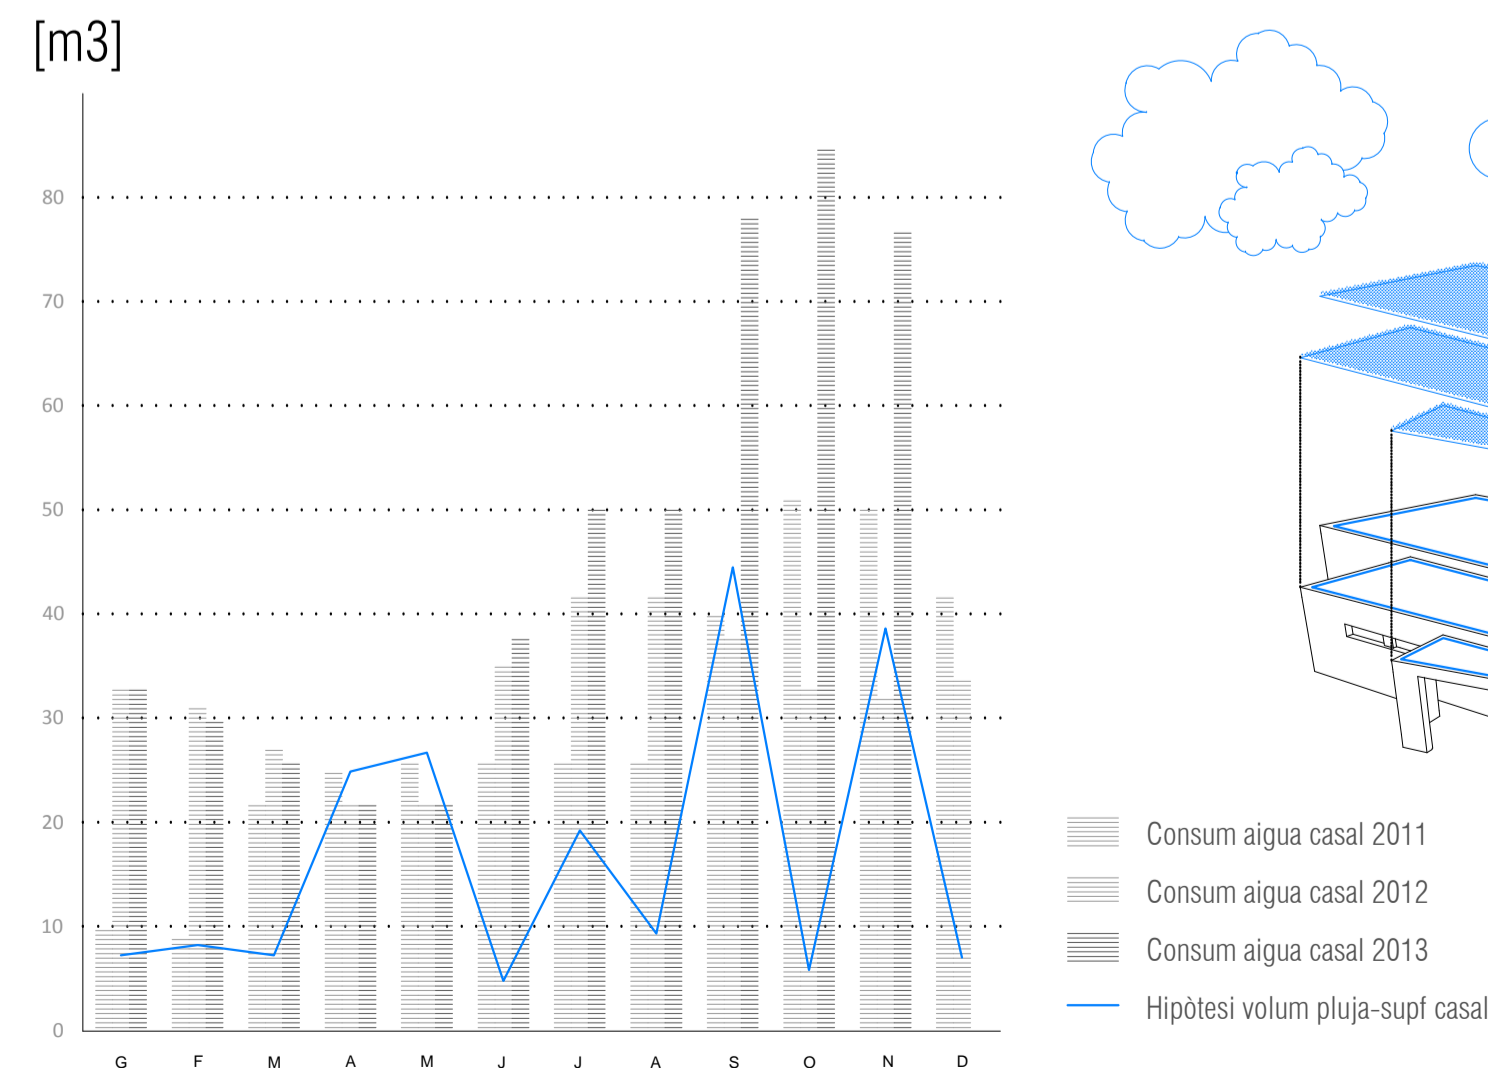

ACTIVACIÓ PROCÉS DE TRANSFORMACIÓ PROGRESSIVA DE L'ÀMBIT

