
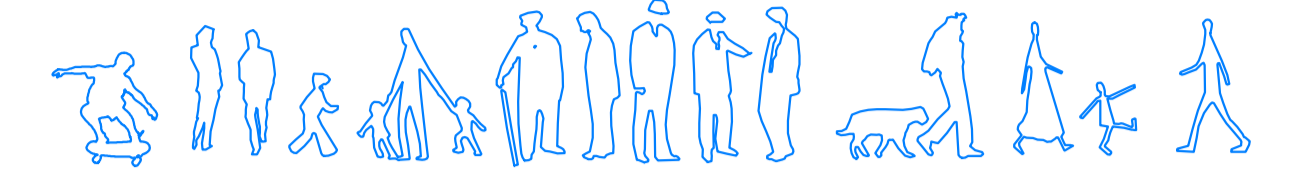
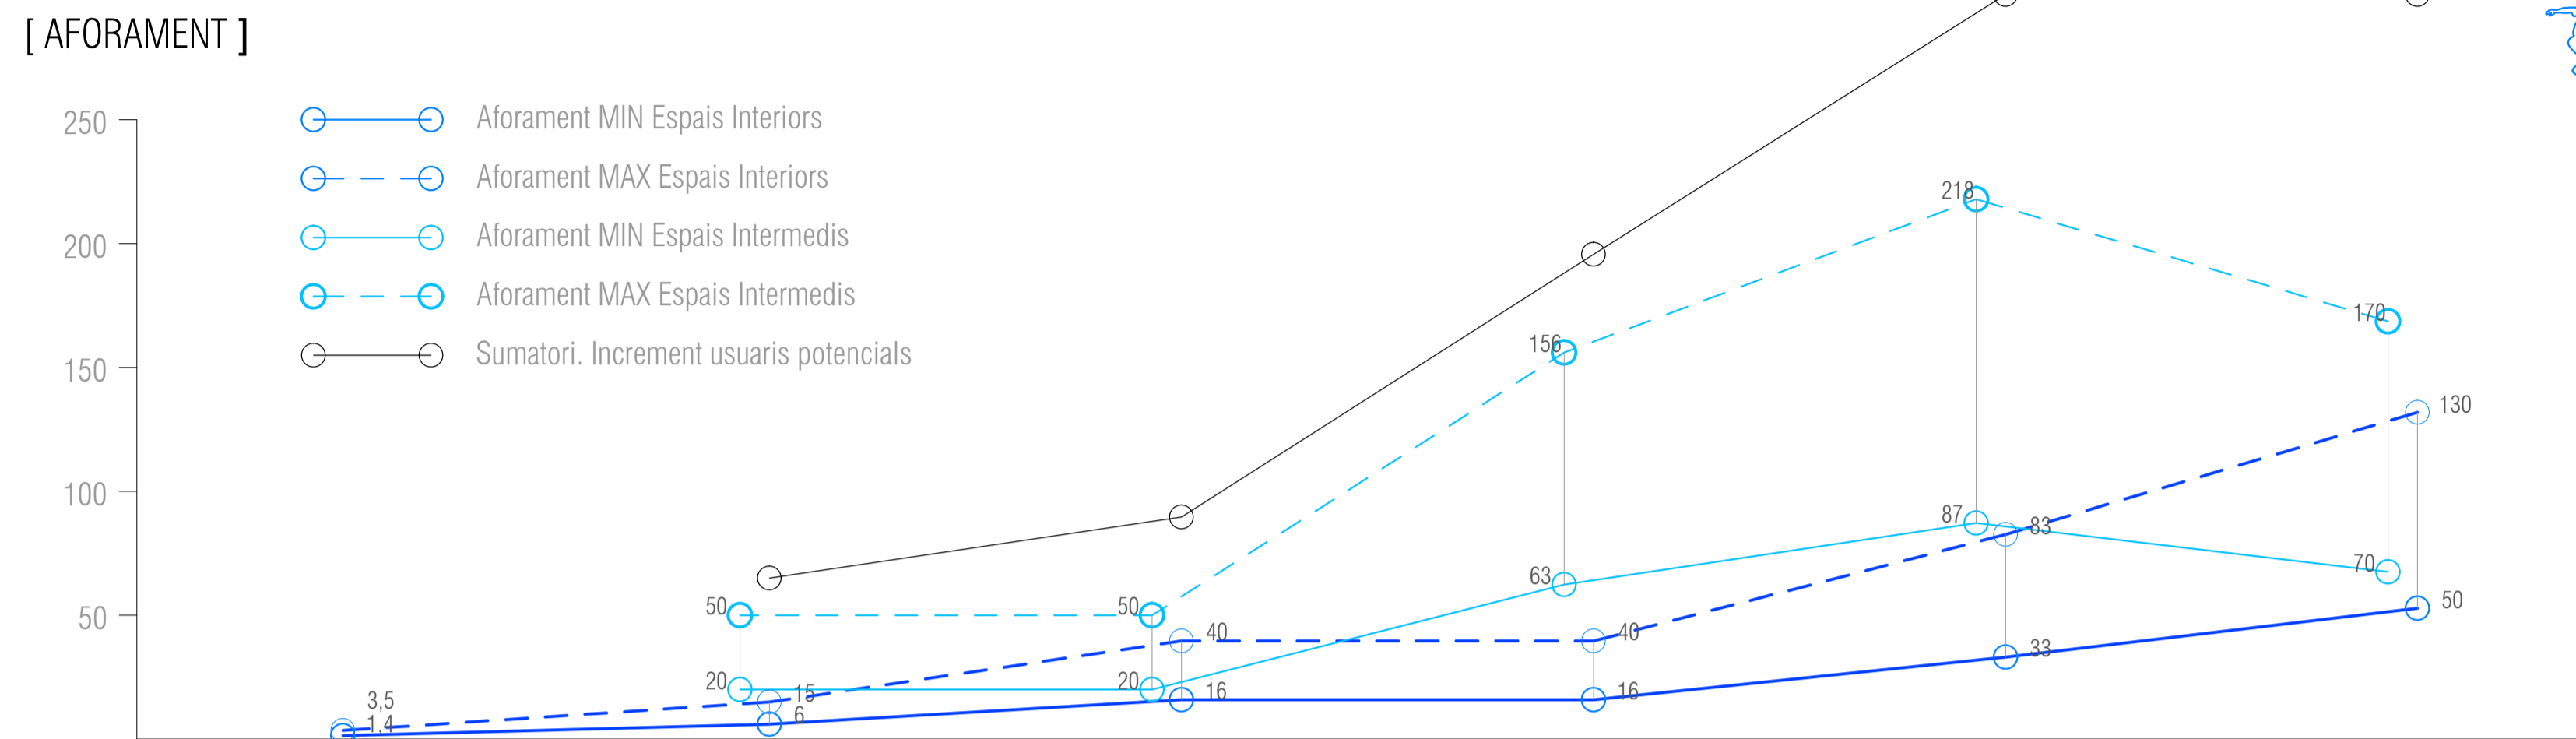


INCREMENT PROGRESSIU DELS ESPAIS EN CONFORT


OBJECTIU: AFAVORIR L'INCREMENT D'USUARIS FACILITANT A TRAVÉS DE DIVERSES ACCIONS EN EL TEMPS
UNA INFRASTRUCTURA QUE OFEREIXI ESPAIS EN CONFORT PASSIU PER REALITZAR LES ACTIVITATS DEL BARRI

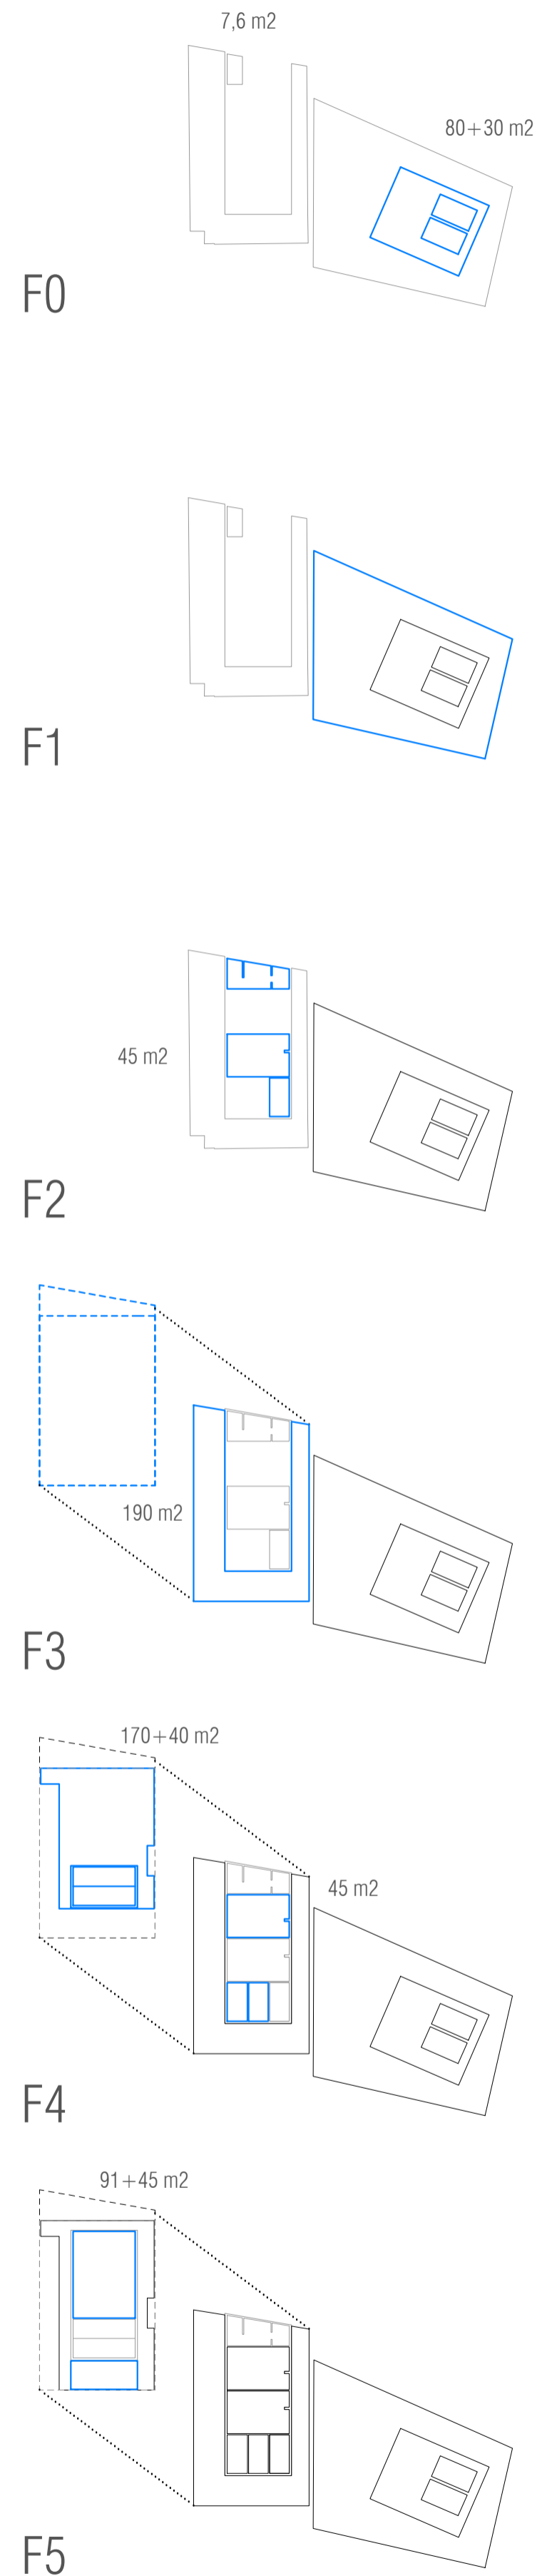


AFORAMENTS CONSIDERATS SEGONS ACTIVITATS:

MIN_ 5 persones /m2
Activitats d'aula, taller, treball, ...

MAX_ 2 persones /m2
Activitats de reunió, socioculturals, ...


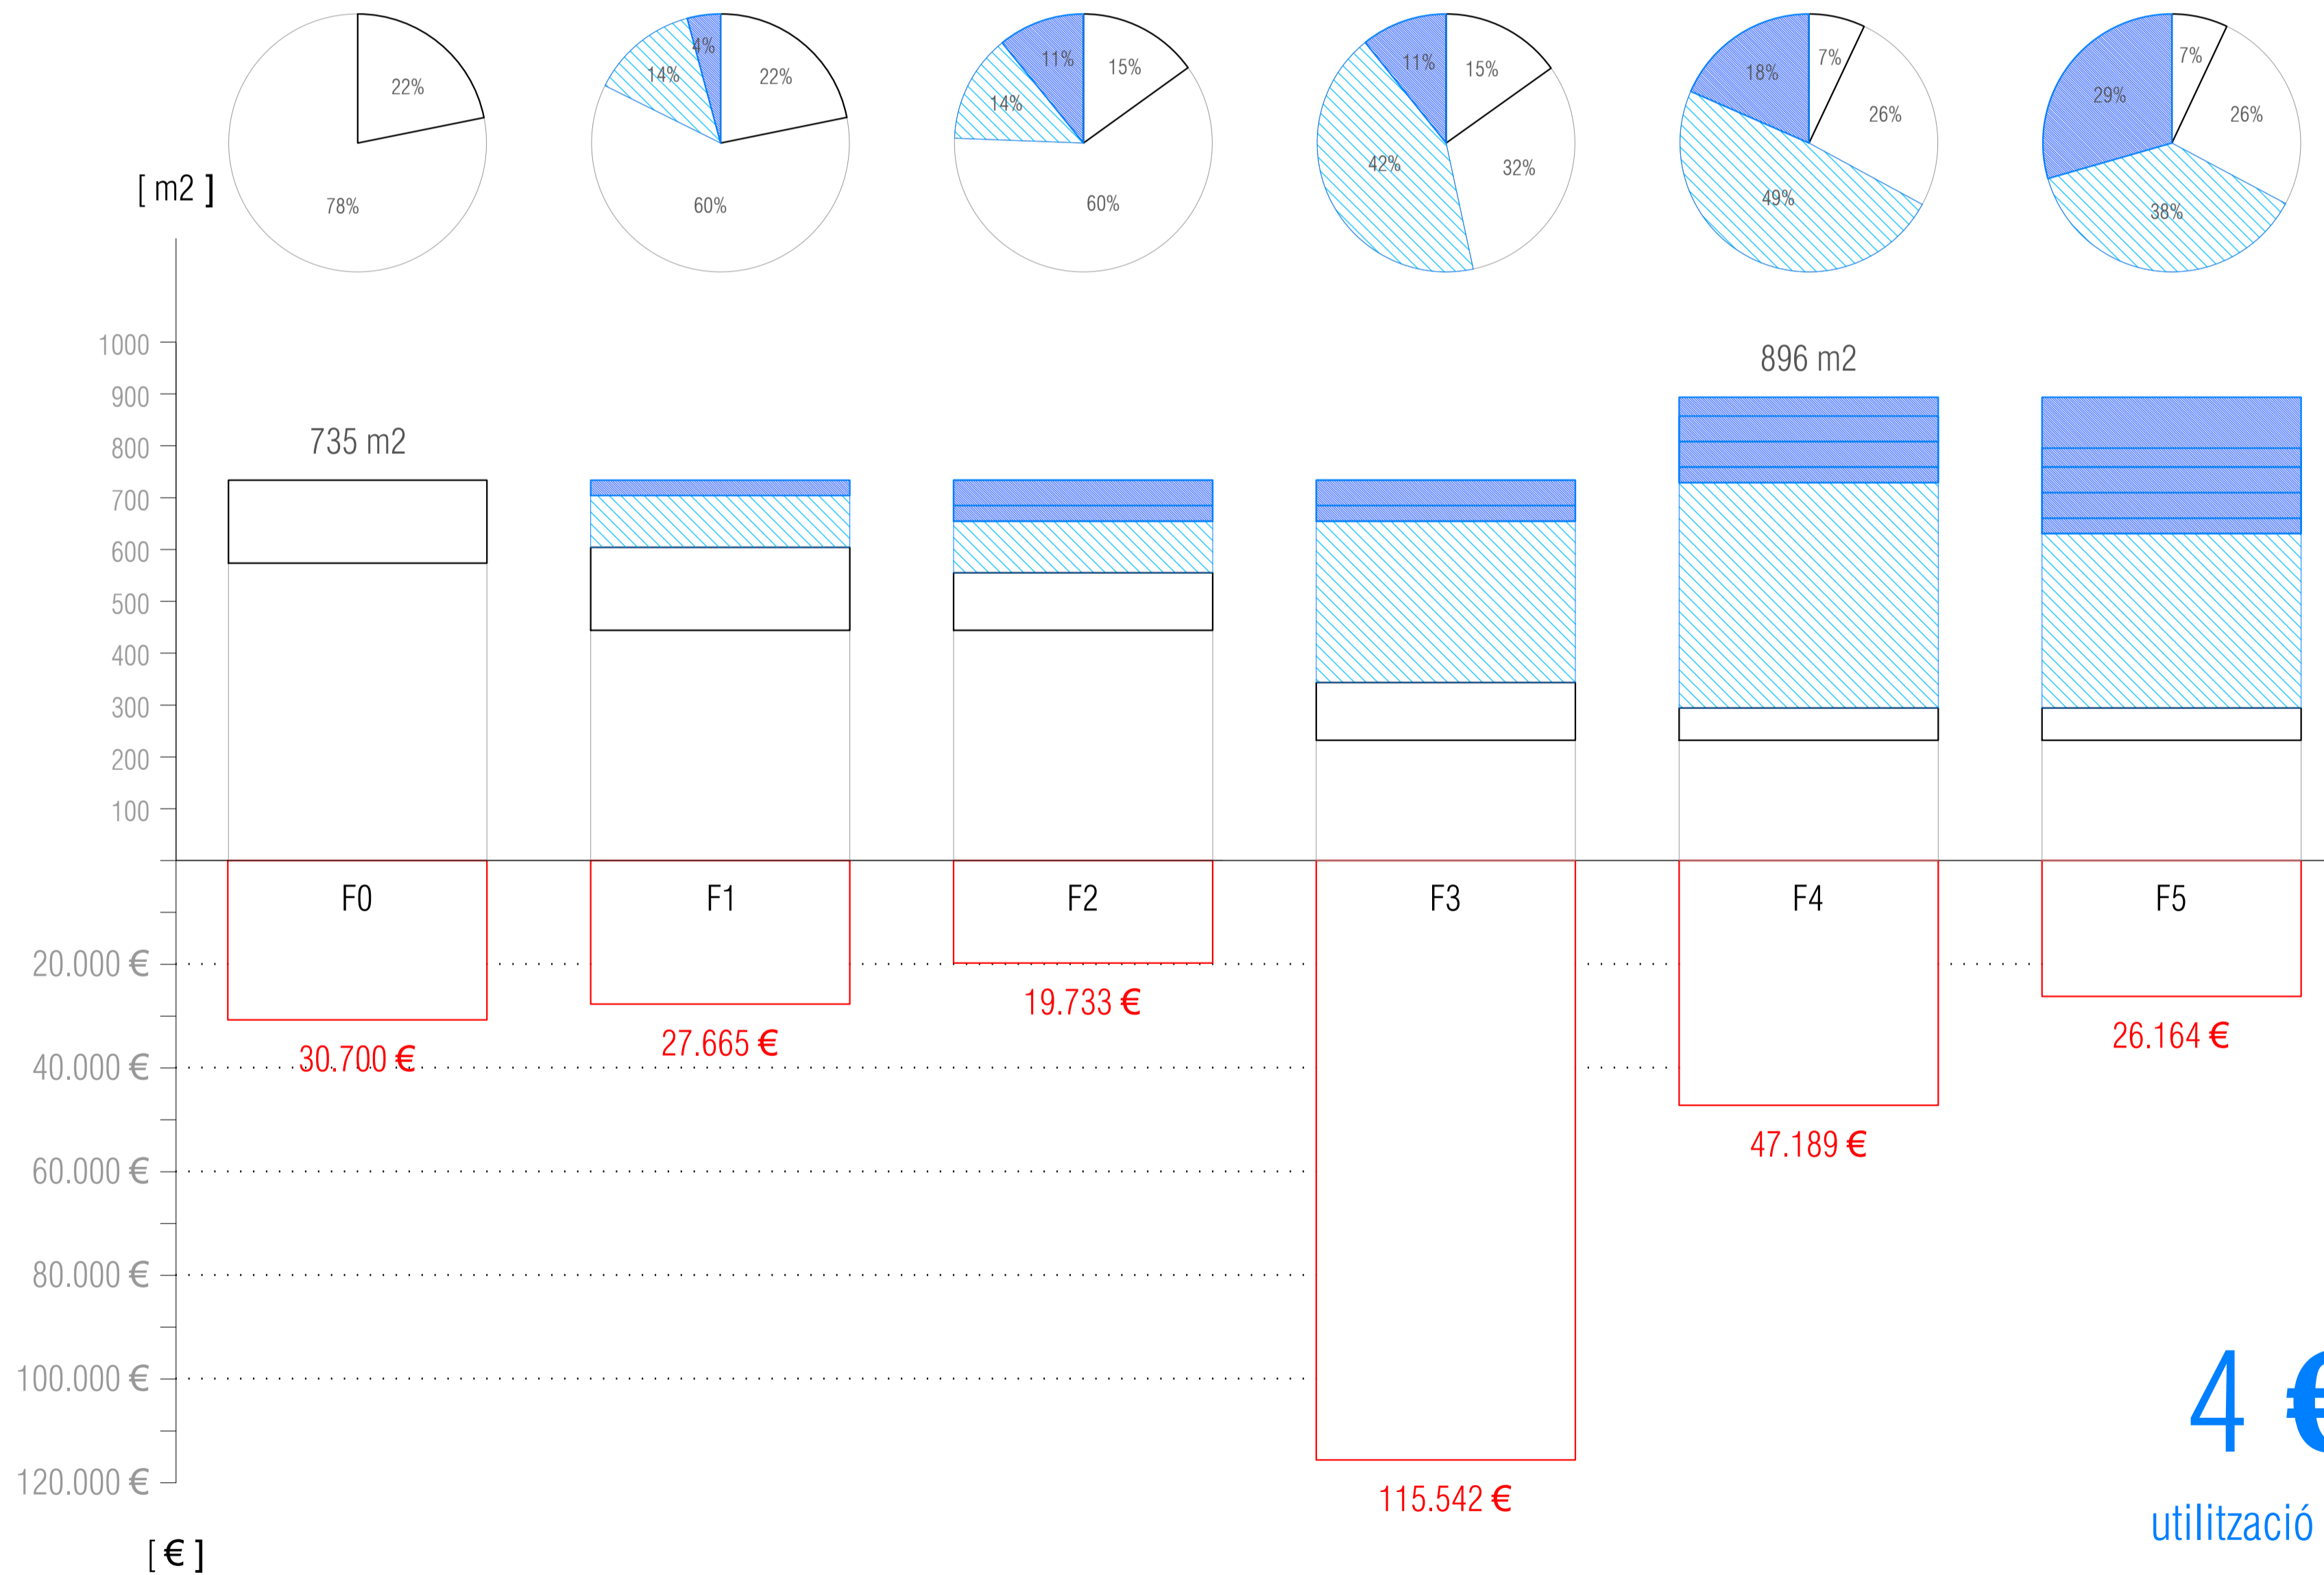


- Espais Exteriors
- Espais Interiors EA
- Espais Interiors +
- ▨ Espais Intermedis

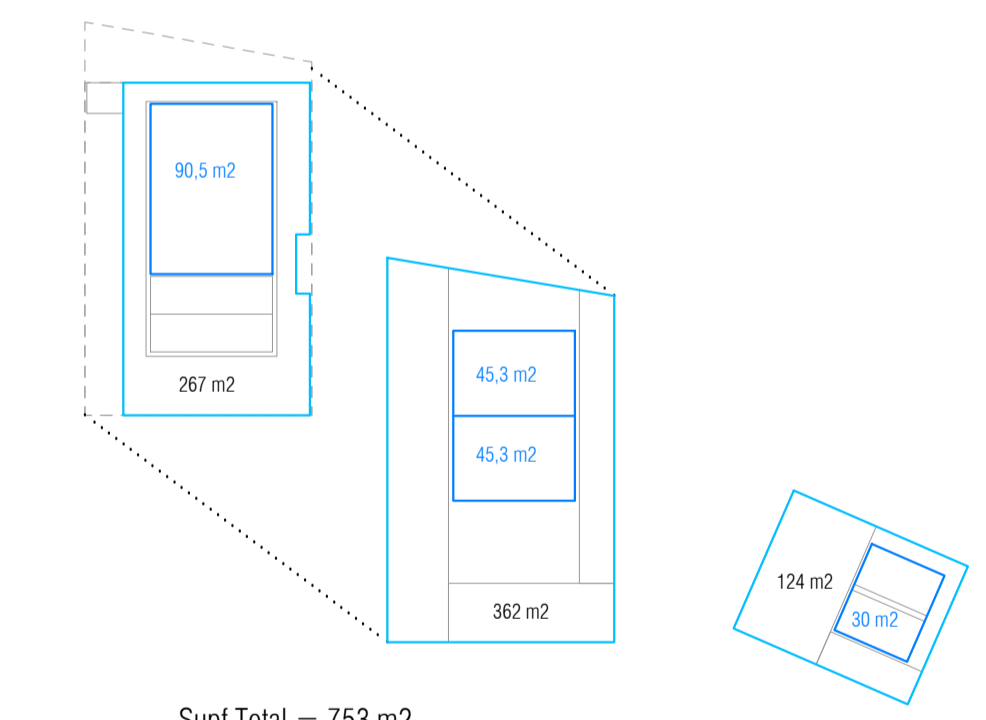

Supf Total = 753 m2
Supf INTERIOR estança = 211 m2

COMPARATIVA SUMA PEM FASES VS COBERTURA GENÈRICA PISTA*

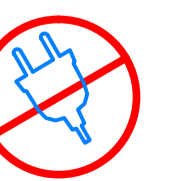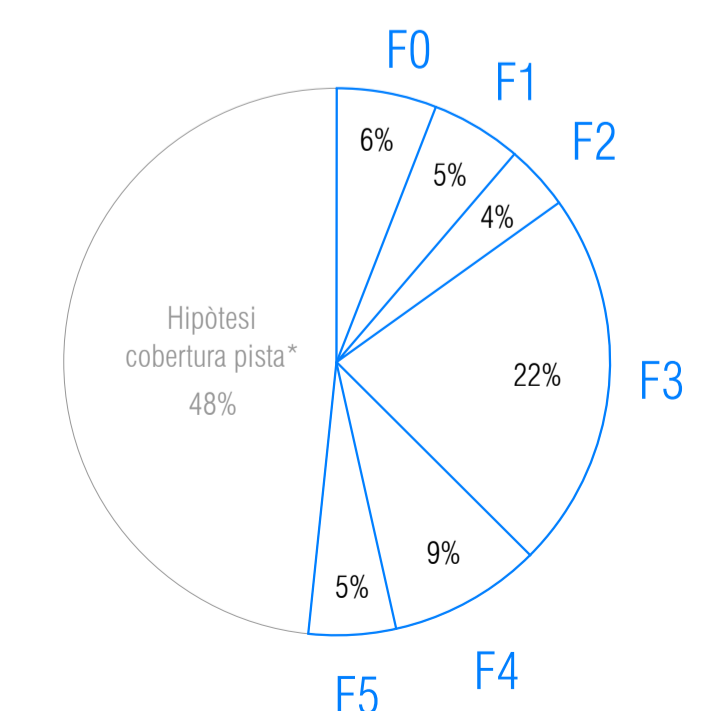

4 €/h
utilització en confort

Total 267.000 €

POTENCIALITATS DE REDUCCIÓ A TRAVÉS DE COL·LABORACIONS AMB EMPRESES I FOMENT DE L'ECONOMIA LOCAL AMB TALLERS I PLANS D'OCCUPACIÓ