

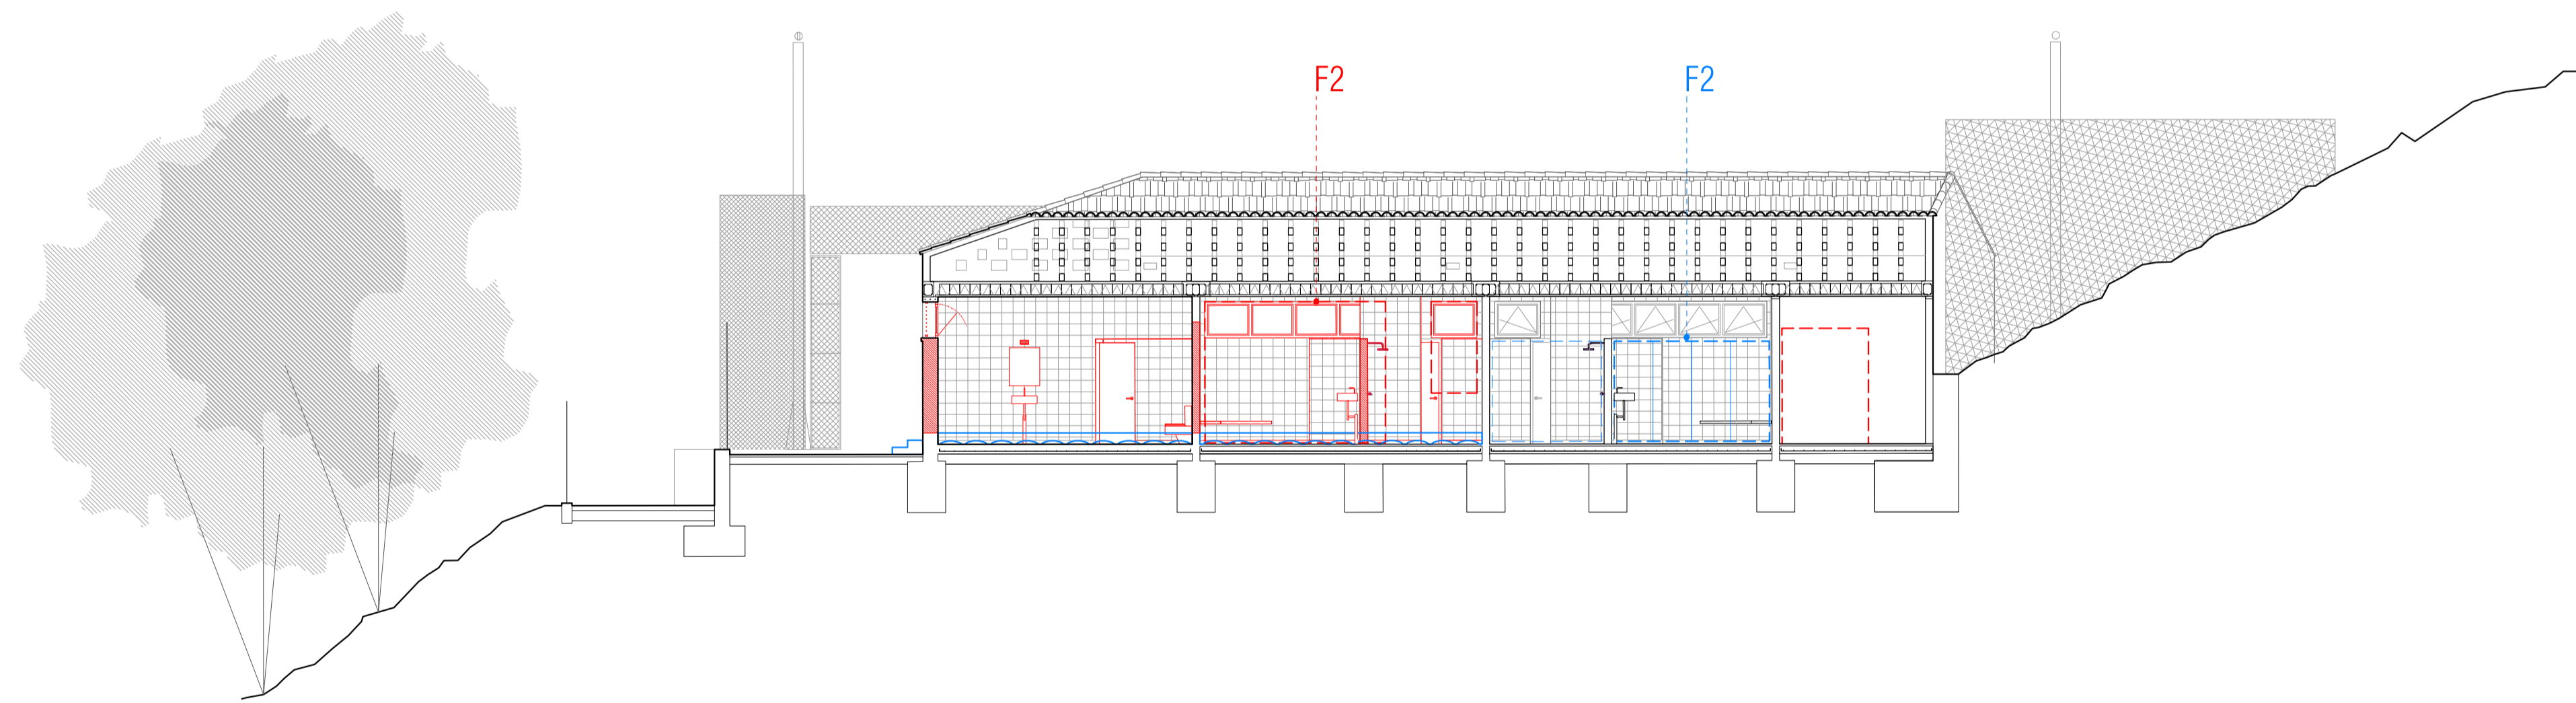
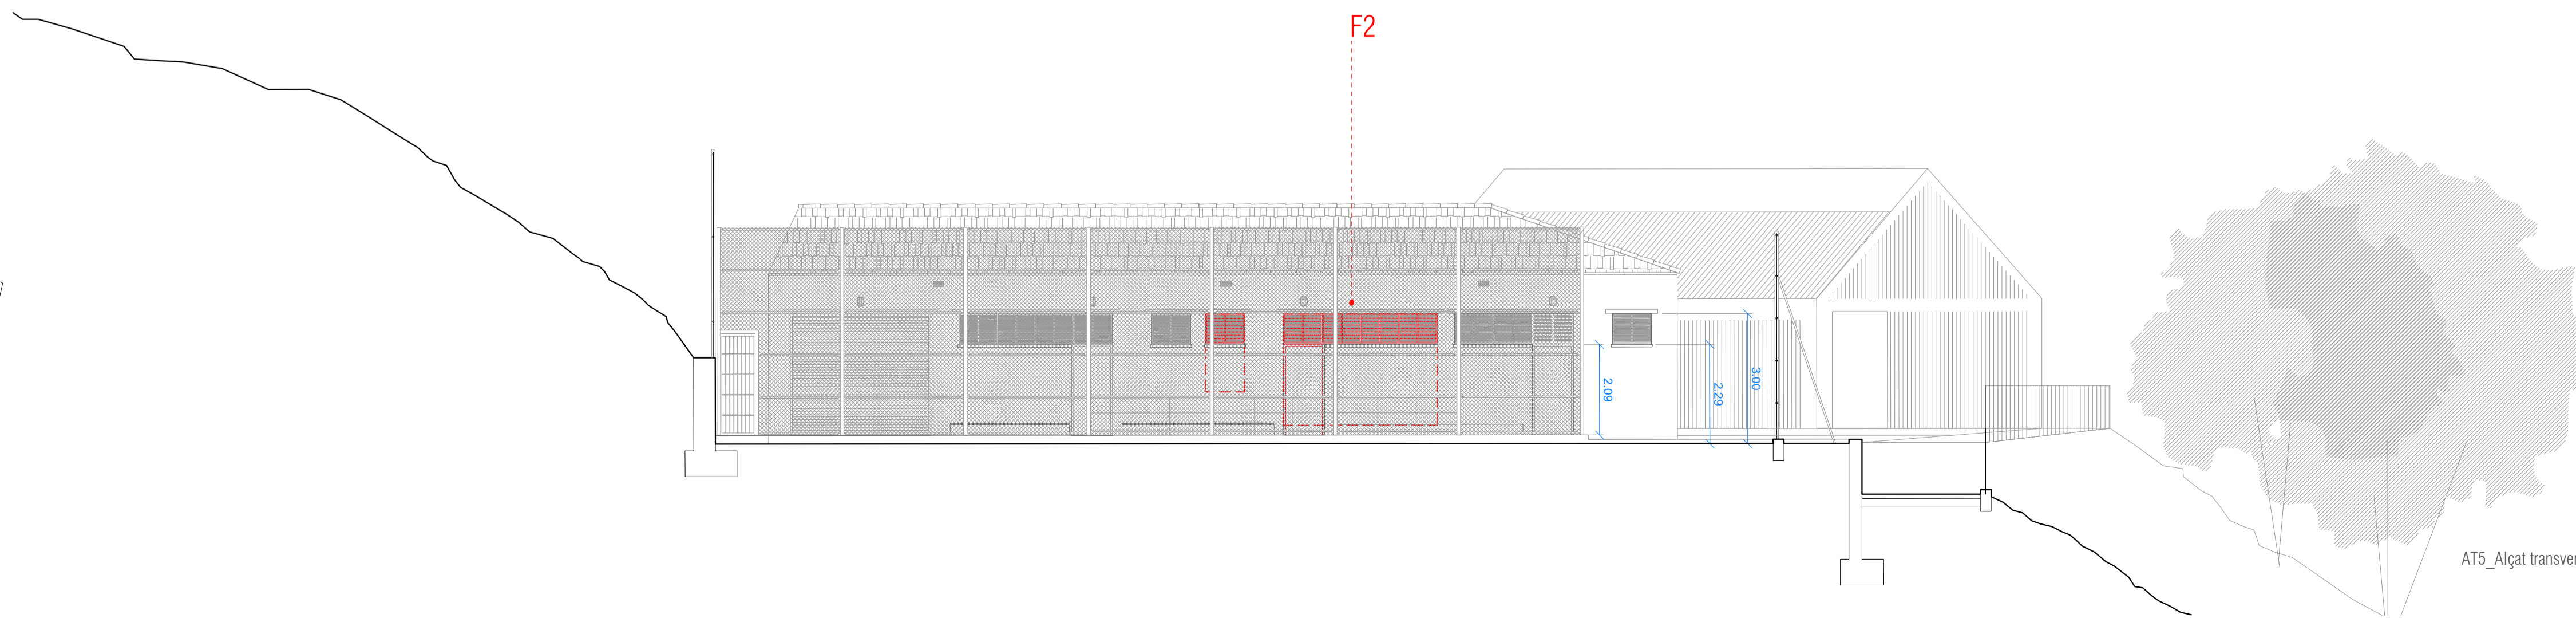


AT3\_Alçat transversal de la façana nord de l'edifici dels vestuaris (F2)

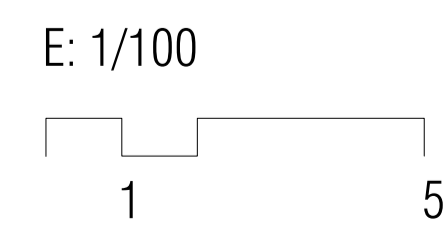

ST4\_Secció ransversal de l'edifici dels vestuaris (F2)

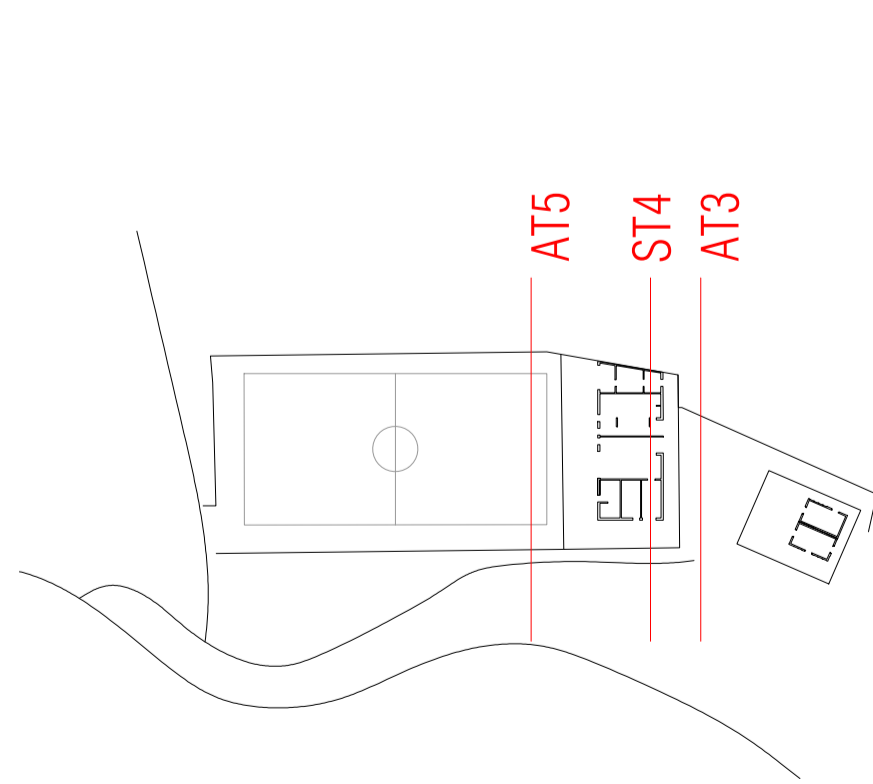

AT5\_Alçat transversal de la façana sud de l'edifici dels vestuaris (F2)