



VOLUMETRIA



FRANGES QUE S'OBREN CAMÍ AL TERRENY





ESCALA HUMANA VS ARQUITECTURA DESMESURADA
VERTICALITAT VS HORIZONTALITAT

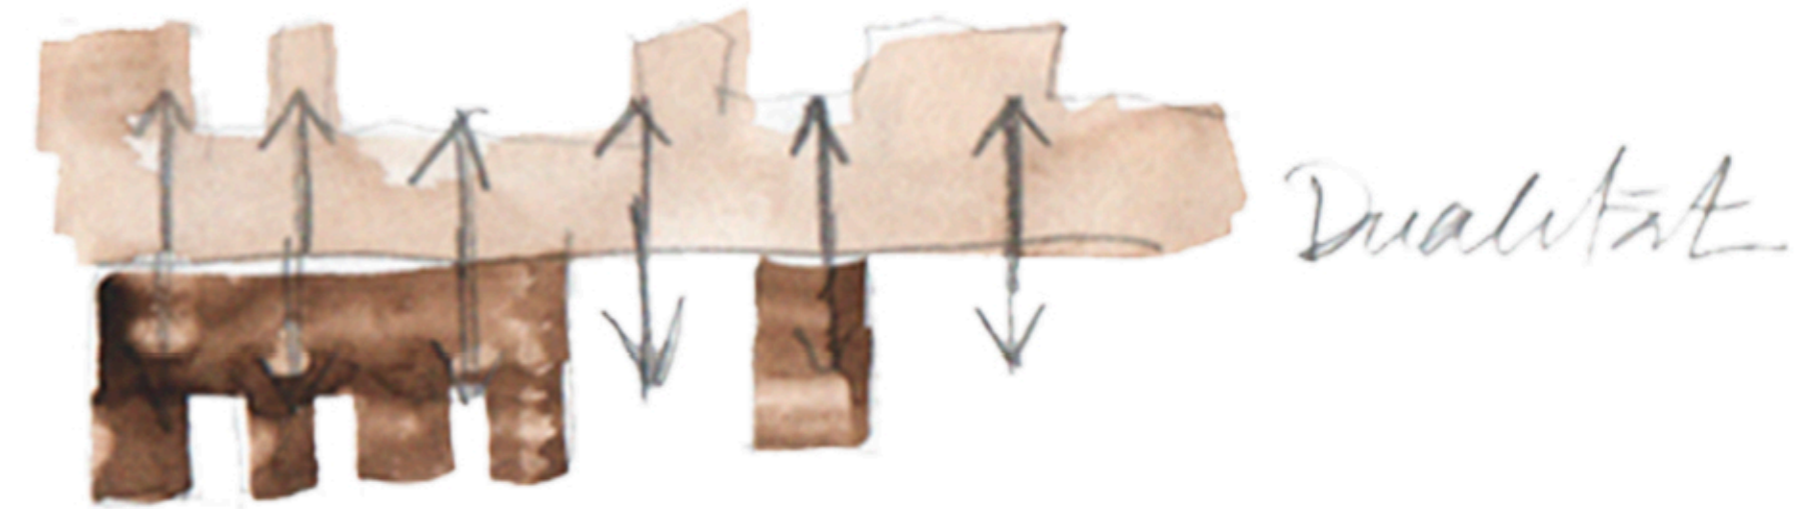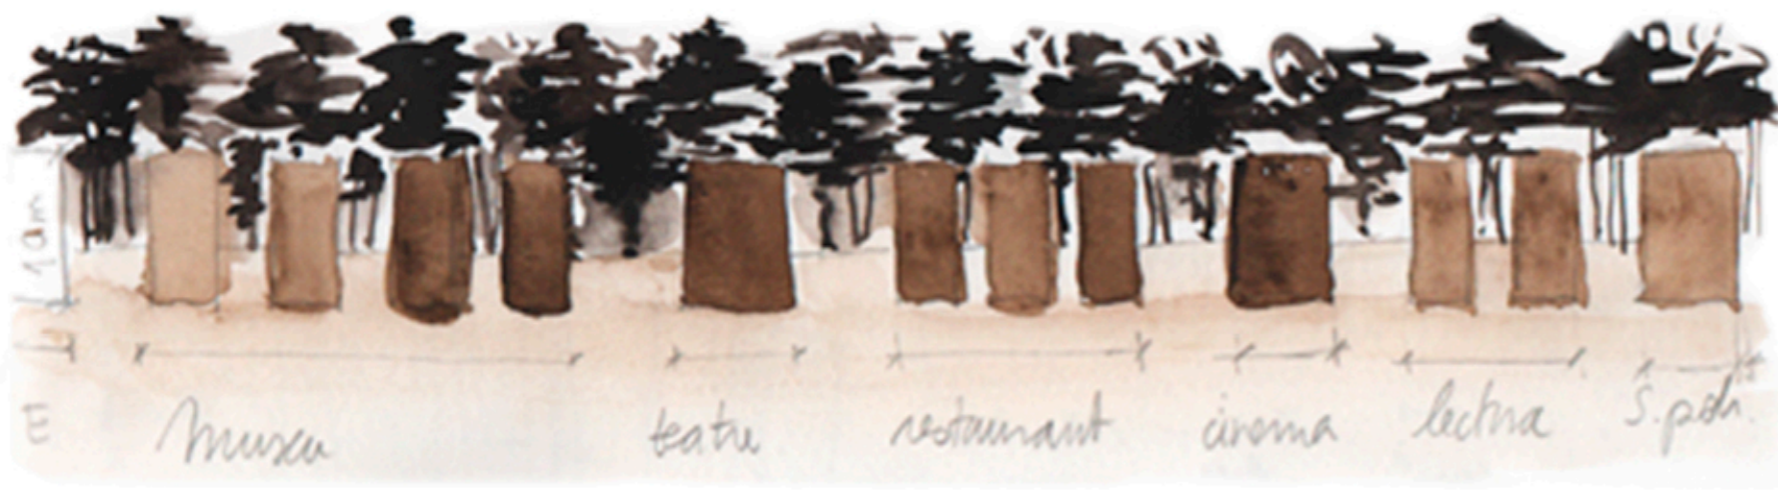

RELACIÓ INTERIOR I EXTERIOR DIRECTA. ESPAI LLIURE
COM A PROLONGACIÓ DELS ESPAIS INTERIORS

Volums encadenats
 Pretenem col·locar-se al paisatge millorant-lo i integrant-s'hi. Volums i espais aparentment esculpits.
 Patró de composició marcat, 4A-B-3A-B-2A-B-A

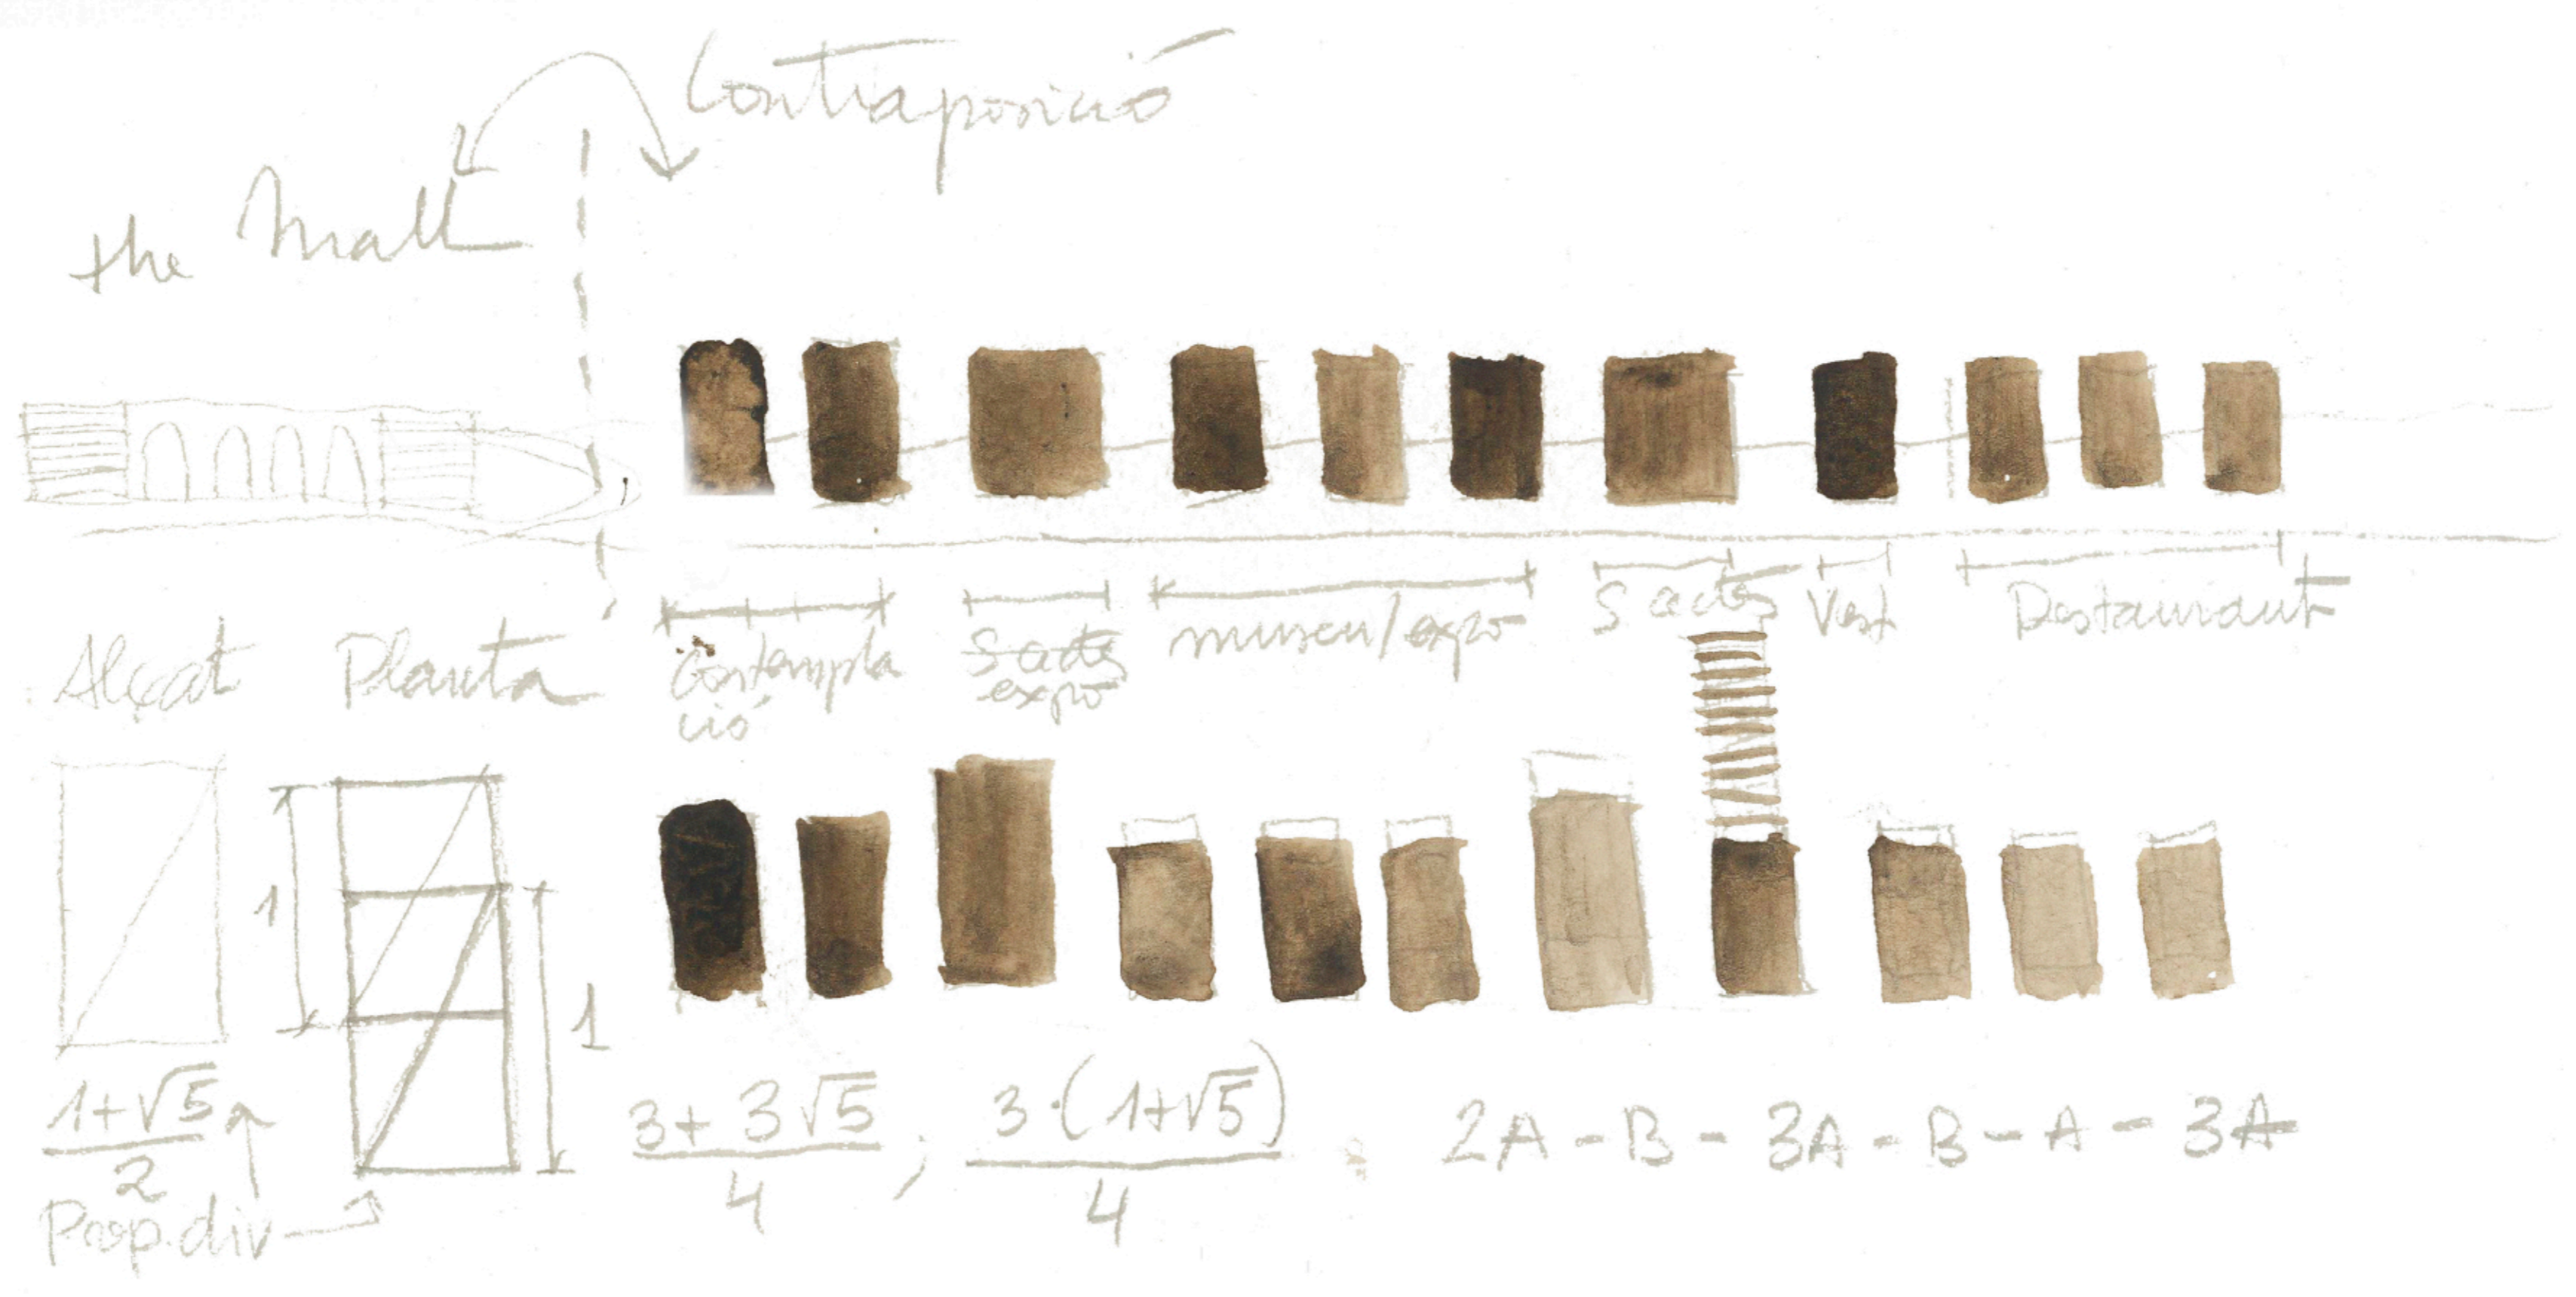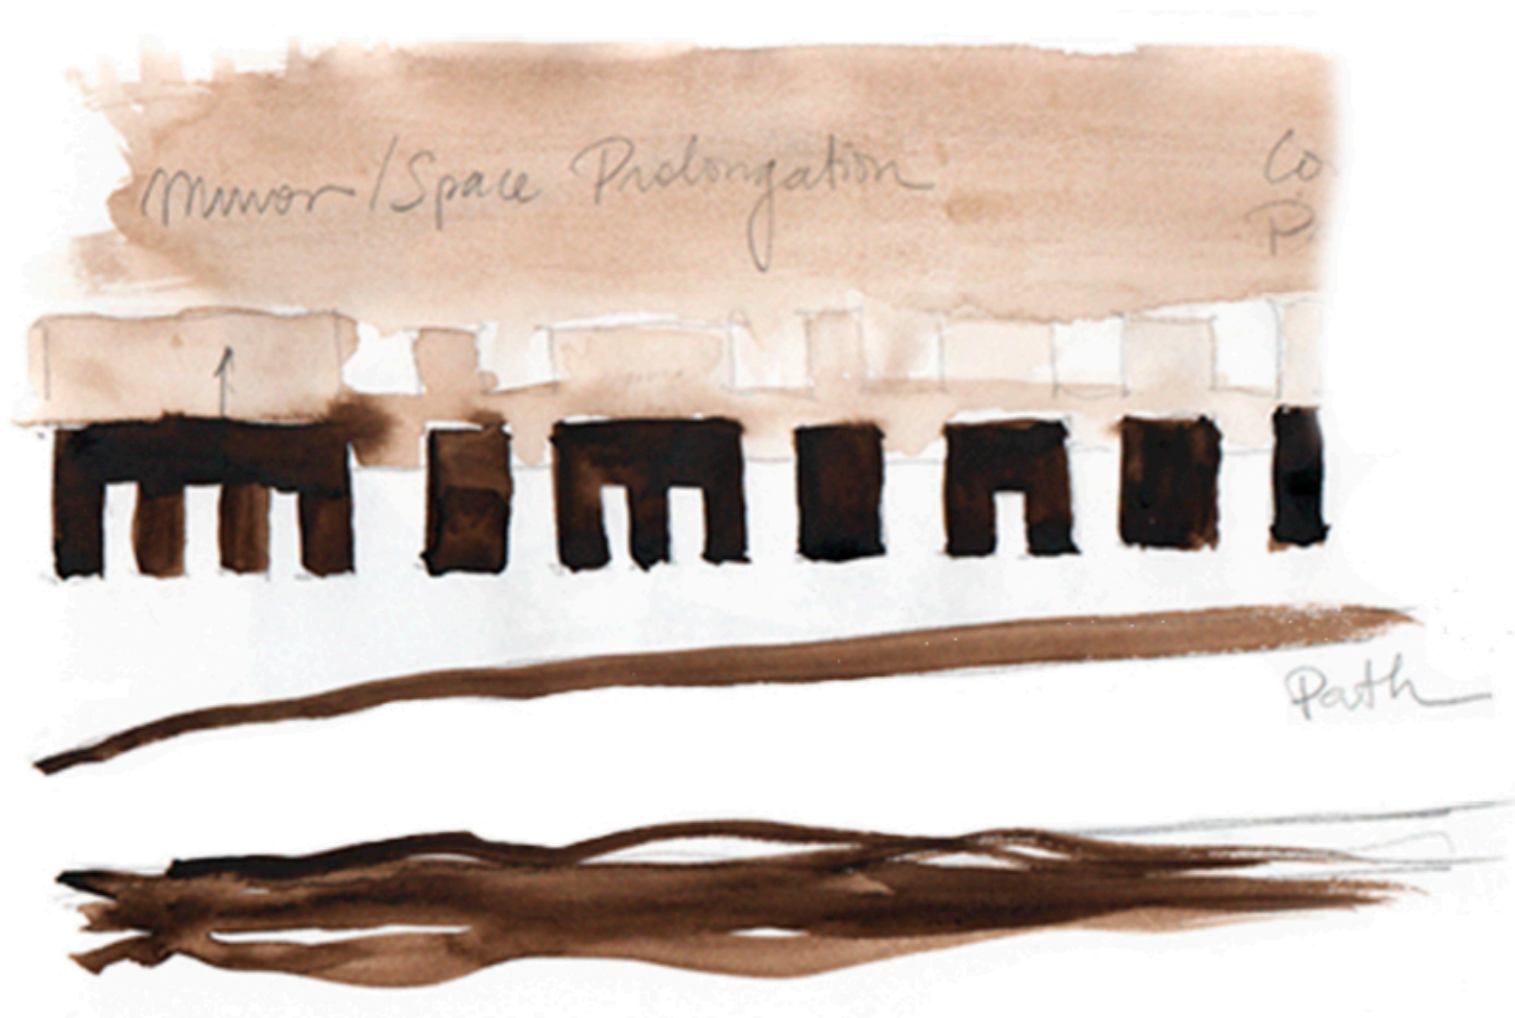

PROPORCIÓNS DE L'ARQUITECTURA. LA PROPORCIÓ ÀUREA TANT EN ALÇAT COM EN PLANTA