




ALZADO 3



ALZADO 4

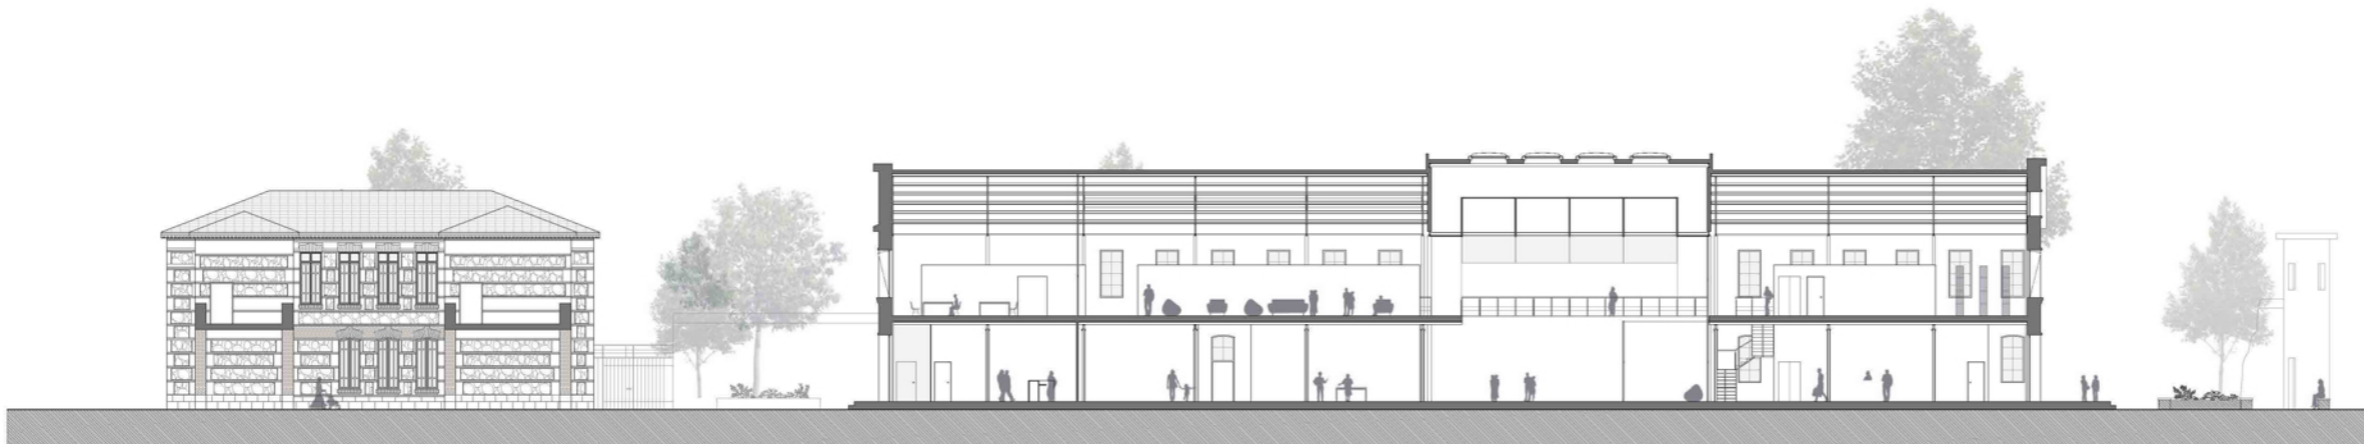

SECCIÓN 5

