



3
Planta principal

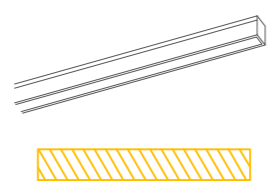


Luminària iN 90 38W

Perfil lineal d'alumini amb juntes directes, varies longituds mitjançant acoplament de diverses peces. Empotrable en sostre o en suspensió. Llum lineal i uniforme, gran angular. Fluxe lumínic 2050lx. Dimensions peça 985 x 91 x 105 mm

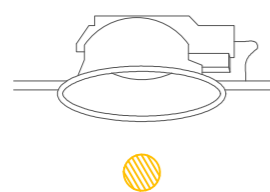


Luminària iEasy 18W

Empotrable circular destinat a l'ús de fluorescents, adequat per a locals públics. Empotrable en sostre. Llum difusa i uniforme, gran angular. Fluxe lumínic 1200lx. Dimensions peça Ø232 x 100 mm

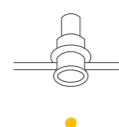


Luminària iLaser 2W

Mini-empotrable circular situat al cel ras, en cos d'alumini amb el led retratat per tal d'evitar l'enlluernament directe. Llum directa, angular focal. Fluxe lumínic 300lx. Dimensions peça Ø40 x 61 mm

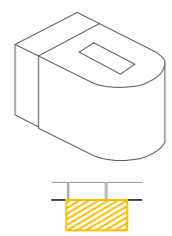


Luminària iKris 83W

Luminària tant per a interiors com exteriors, en cos d'alumini amb doble feix de llum (dalt i baix) amb una obertura de 46° i 84° respectivament. Llum difusa, gran angular, bany parets. Fluxe lumínic 870lx. Dimensions peça 280 x 150 x 165 mm

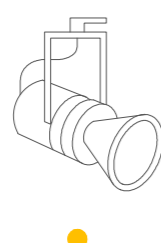


Luminària iLe Parroquet 40W

Projector orientable amb adaptador per a rail de tensió en red. Possibilitat de girar 360° i angular ajustable amb diferents gadgets. Llum directa, angular ajustable. Fluxe lumínic 3300lx. Dimensions peça Ø162 x 314 mm

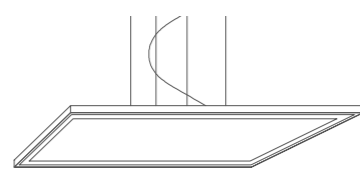


Luminària iPlan 45W

Luminària en cos d'alumini extraplata per a l'ús de leds downlight, especialment ideat per a espais amb grans alçades. Llum uniforme i difosa. Fluxe lumínic 7100lx. Dimensions peça 600 x 600 x 26 mm

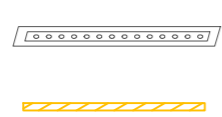


Luminària iLinealuce 15W

Luminària exterior empotrable en paviment amb un cos robust capaç de suportar les situacions adverses de l'exterior. Llum uniforme i difosa. Fluxe lumínic 800lx. Dimensions peça 1129 x 101 x 117 mm

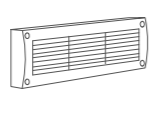

Luminària iWalky 15W

Luminària exterior empotrada en parament vertical amb un cos robust d'alumini i amb un feix de llum rasant. Llum uniforme i difosa. Fluxe lumínic 500lx. Dimensions peça 360 x 76 x 86 mm

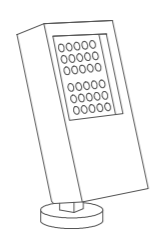

Luminària iPlatea Pro 51W

Luminària projector exterior amb òptica elíptica, cos robust d'alumini, inclinació ajustable i gran confort lumínic. Llum uniforme i difosa. Fluxe lumínic 6600lx. Dimensions peça 406 x 276 mm

1
Planta principal

Vestíbul

Es necessari una il·luminació difusa i constant, amb poca incidència. Es tracta d'una zona amb poca concentració de luminància. 250 - 400 lux

Recepció

Una il·luminació concentrada en el pla de treball facilita la identificació per part del públic. Ubicació de la font en una posició que evite ombres. 500 - 600 lux

Aules de treball (taules de treball)

Intensitat i uniformitat sobre el pla de treball, la col·locació de les taules ve determinada per la situació de les luminàries per tal d'evitar molestos reflexos o ombres al pla de treball. 500 lux

Aules de treball (taller cuina)

Es necessari una il·luminació difusa i constant, amb poca incidència. Es tracta d'una zona amb poca concentració de luminància. 250 - 400 lux. Intensitat sobre el pla de treball, cada unitat de treball incorpora les luminàries necessàries per a la correcta l'elaboració i preparació d'aliments. 500 - 600 lux

Bucs d'assaig



Es necessari una il·luminació difusa i constant, amb poca incidència. Es tracta d'una zona amb poca concentració de luminància. 200 - 300 lux

Zones de pas i circulacions

Il·luminació constant i difosa amb una incidència mitjana. Es tracta de zones amb concentracions mitges de llum. 300 lux

Sala de màquines

Il·luminació difosa sense importància i amb una incidència baixa. Tan sols les necessàries per orientar-se i distingir obstacles. 150 lux

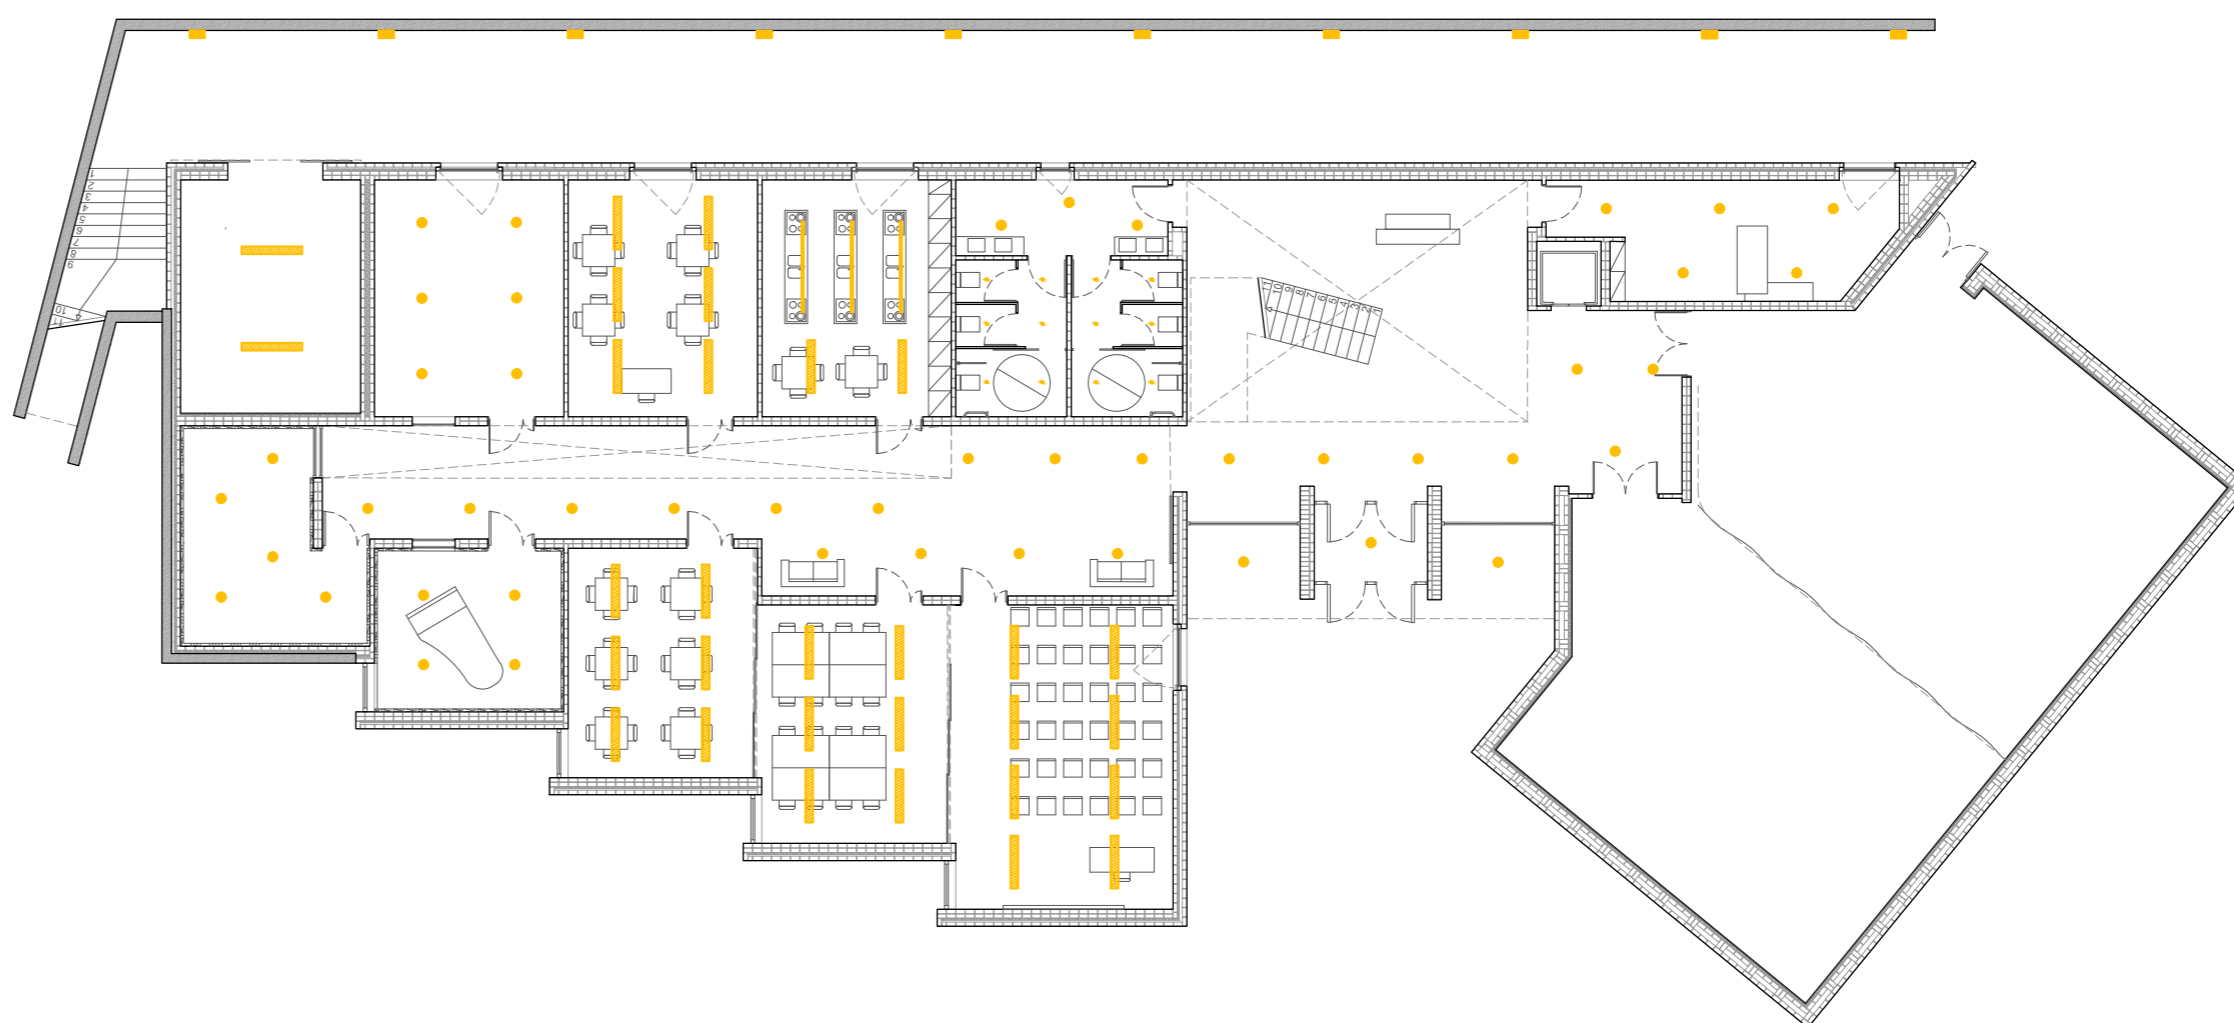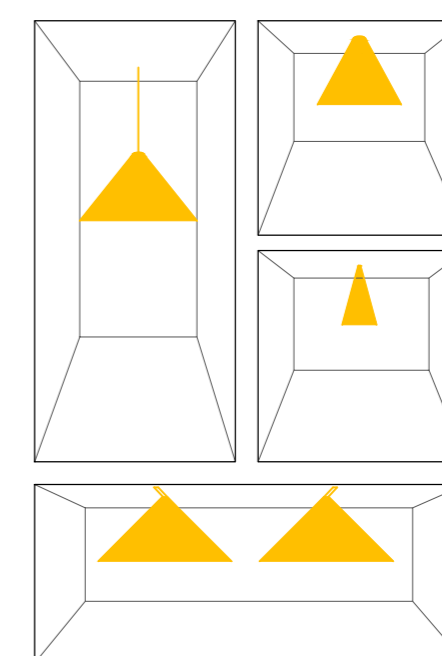

2
Planta +1

Cafeteria

Es necessari una il·luminació difusa i constant, amb poca incidència. Es tracta d'una zona amb poca concentració de luminància. 250 - 400 lux

Cuina

Il·luminació difusa i constant, amb poca incidència sobre el pla de treball. Es tracta d'una zona amb poca concentració de luminància. 300 - 500 lux. Punts de suport lumínics als llocs de treball amb majors necessitats per a la correcta producció i elaboració d'aliments. 500 - 600 lux

Bany i zones de pas

Il·luminació constant i difosa amb una incidència mitjana. Es tracta de zones amb concentracions mitges de llum. 300 lux

Sala d'actes

Es necessari una il·luminació difusa i constant, amb poca incidència. Es tracta d'una zona amb poca concentració de luminància. 250 - 400 lux. La sala està dotada de guies al fals sostre per a la col·locació de luminàries de reforç en cas de ser necessari per a l'ús de la sala. 500 - 600 lux

Zones exteriors

S'ha escollit un tipus d'il·luminació sobre els paraments verticals de l'edifici a mode de bany, traient a rel·luir les ombres produïdes per l'edifici i pel propi material de construcció. 100 lux

