


09 . PROPOSTA

Futur de Sant Genís 1/2000




CONNEXIÓ AMB COLLSETEROLA

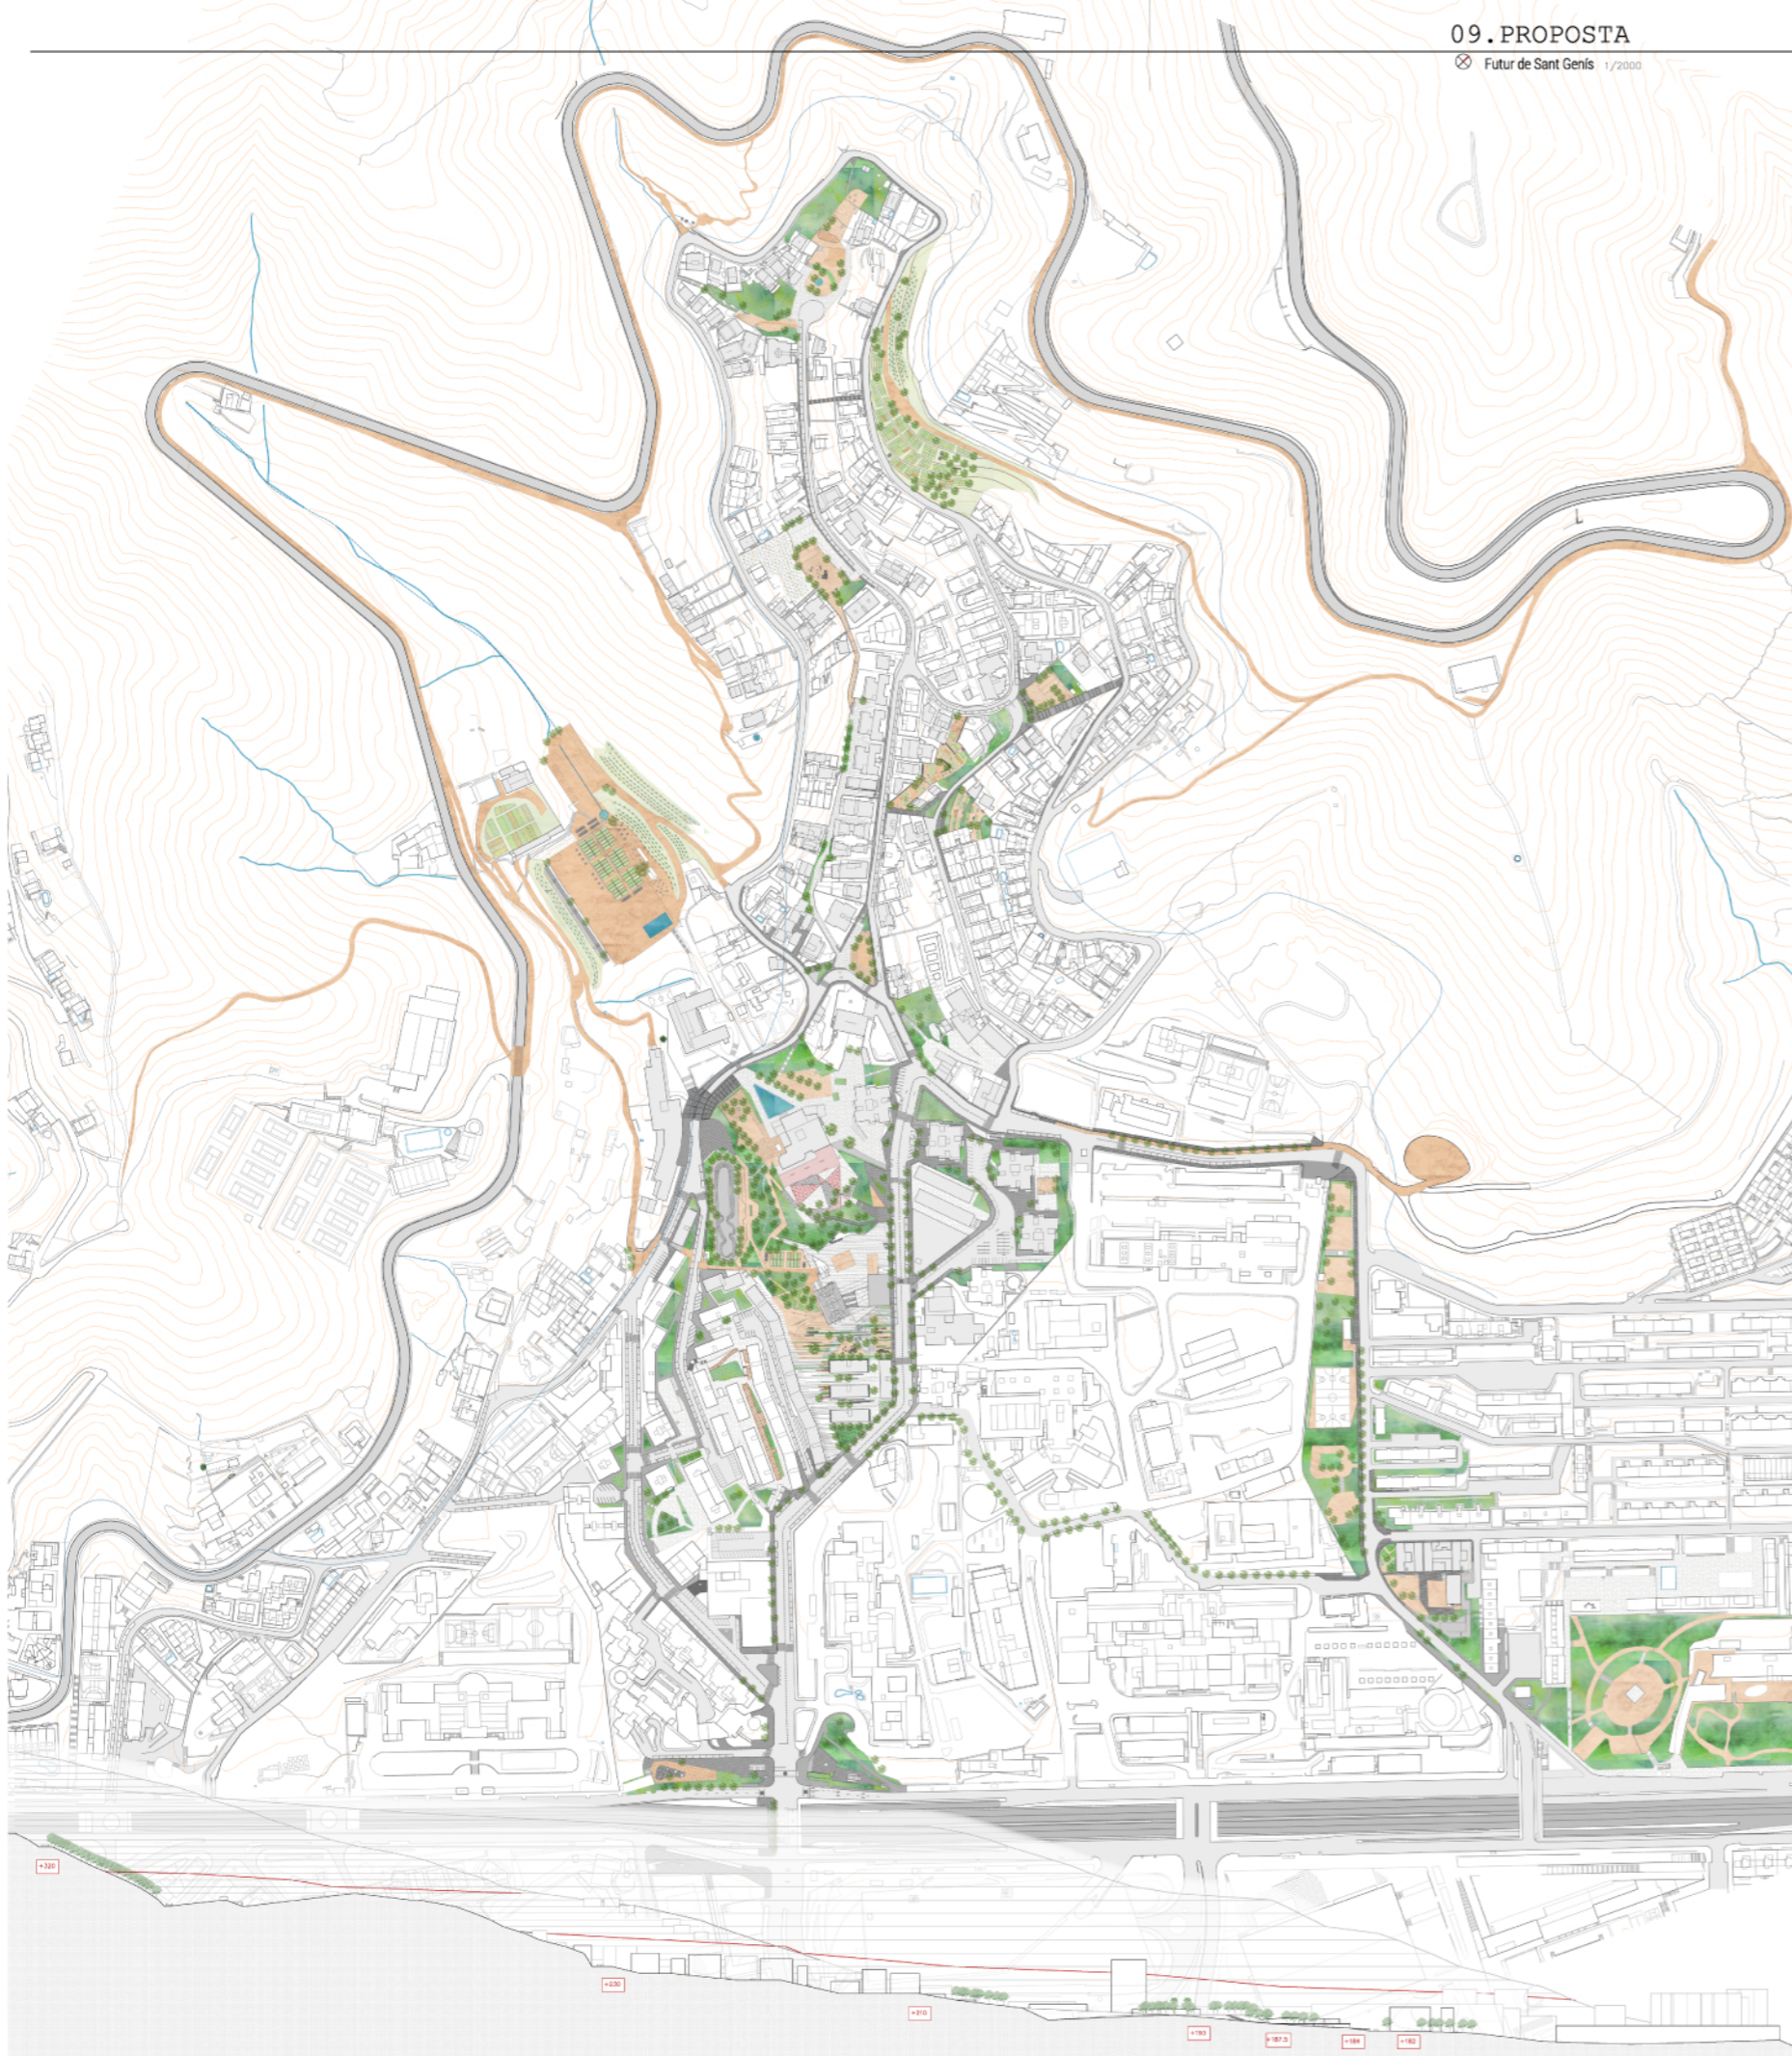

Carrins de sauló que posen en relació el Parc Natural amb el barri, conscienciant-lo de la seva posició.

A Netejant els camins marcats
B Carrins de Sauló dotats d'il·luminació

RECUPERAR LA IDENTITAT DEL BARRI - CULTIU DE PROXIMITAT

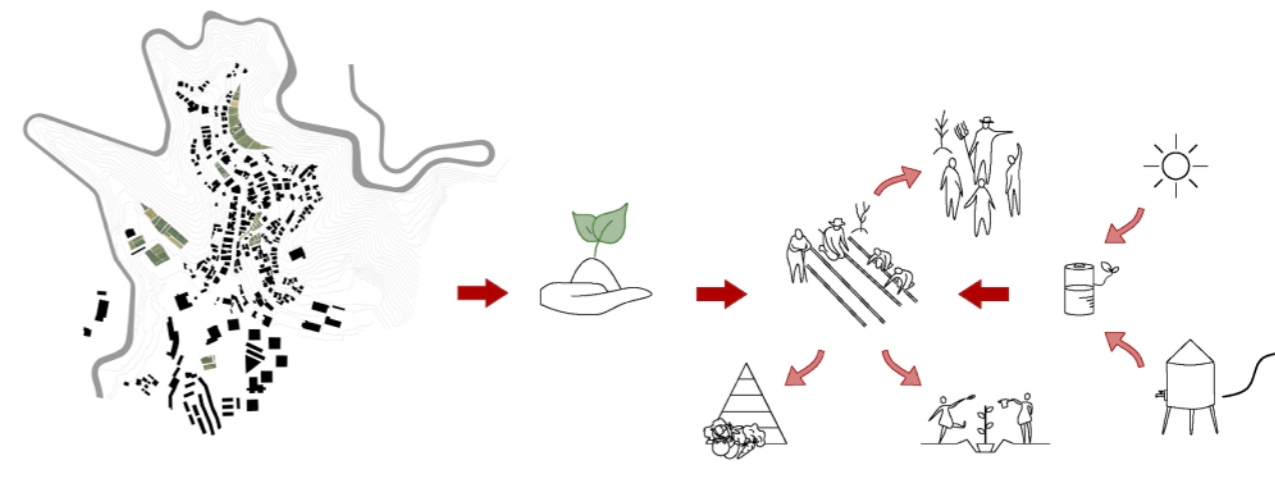


Detectem els espais cultivables

Tornem el sòl als veïns


Element socialitzador que fomenta la cooperació, educació dels infants i millora de l'alimentació.

Ús d'energies renovables:
- Retenció i acumuladors d'aigua
- Energia solar


BUIXS URBANS POTENCIALS - NOUS ESPAIS PÚBLICS

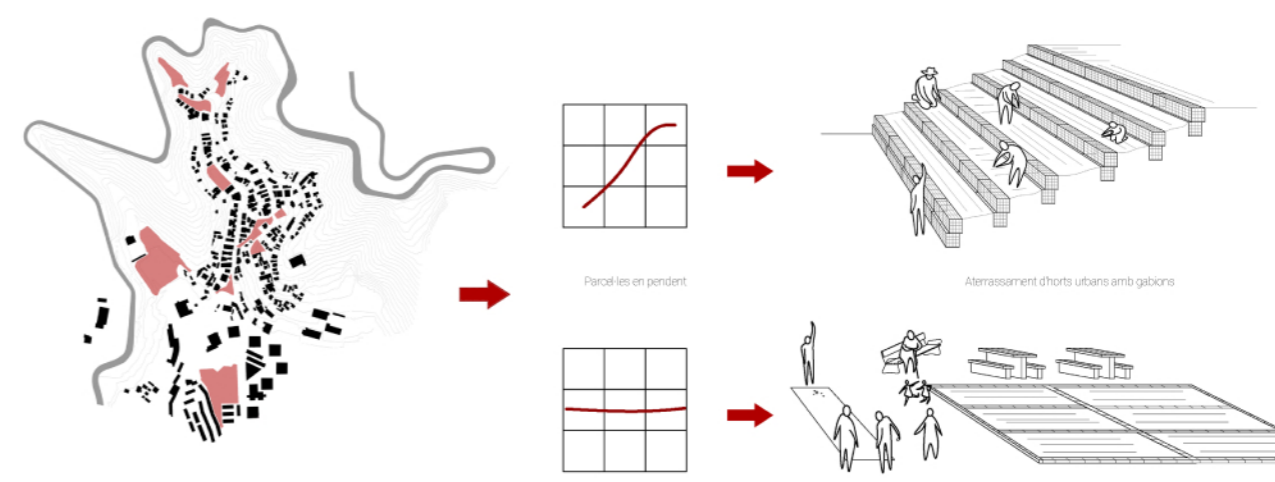


Parcel·les en pendent.

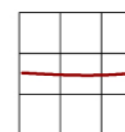

Parcel·les en pla

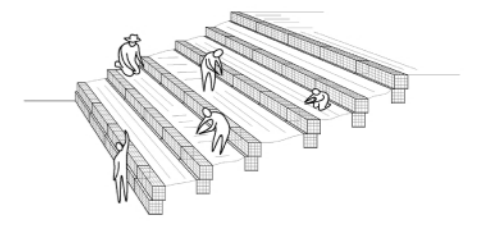

Aterrossament d'hortos urbans amb gabions

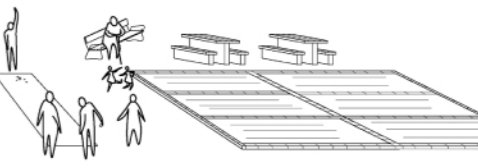

Plaques o parcs públics de sauló