

Tornant als orígens del projecte del TAP X, ens remuntem a l'anàlisi de l'àmbit del projecte. Anàlitzant els barris que recull el Passeig de la Zona Franca, un s'adona d'un punt important:

**1- L'ALTA CONCENTRACIÓ DE CENTRES DOCENTS/EDUCATIUS.**

Malgrat aquesta alta presència, l'alumne ha detectat un problema, que es converteix en una OPORTUNITAT:

**2- LA FALTA D'EQUIPAMENTS DE SUPORT A LA EDUCACIÓ**

Per tant, s'agafa aquesta oportunitat, i s'analiza la possibilitat de la construcció al barri d'un centre de suport a l'educació, típicament representat pel model de BIBLIOTECA.

A-Per una banda s'anализarà el model de biblioteques a Barcelona per tal de VERIFICAR que es necessari un equipament d'aquest tipus en aquesta àrea en quant a numeros.

B-Per altra banda es buscarà el lloc més adient que presenti més possibilitats.

**B.LLOC**



- S'ha trobat una parcel·la adient basant-se en 3 punts:
- Parcel·la en sector encara NO PROJECTAT amb PMU
  - Parcel·la en contacte amb el Passeig de la Zona Franca, introduint-se com a TRANSVERSALITAT
  - Parcel·la com a GRAN ENTRADA del BARRI des de la CIUTAT

**Dades de l'àmbit**

ÀMBIT TOTAL 75 ha (40 illes de l'Eixample)


Usos productius i habitatge	27 Ha
Espais llurs	14 Ha
Equipaments	11 Ha
Mals	23 Ha

**SOSTRE TOTAL DE L'ÀMBIT**





Total sostre habitatge	869.237 m <sup>2</sup>	73,37 %
Total activitats econòmiques	315.420 m <sup>2</sup>	26,63 %
Sostre total	1.184.657 m <sup>2</sup>	100 %

**SOSTRE TOTAL DE L'HABITATGE**

Potencial d'habitatge protegit	412.888 m <sup>2</sup>	5.161 habitatges
Potencial d'habitatge lliure	456.349 m <sup>2</sup>	5.704 habitatges
Total sostre habitatge	869.237 m <sup>2</sup>	10.865 habitatges
Habitatge dotacional potencial	1.000 habitatges	

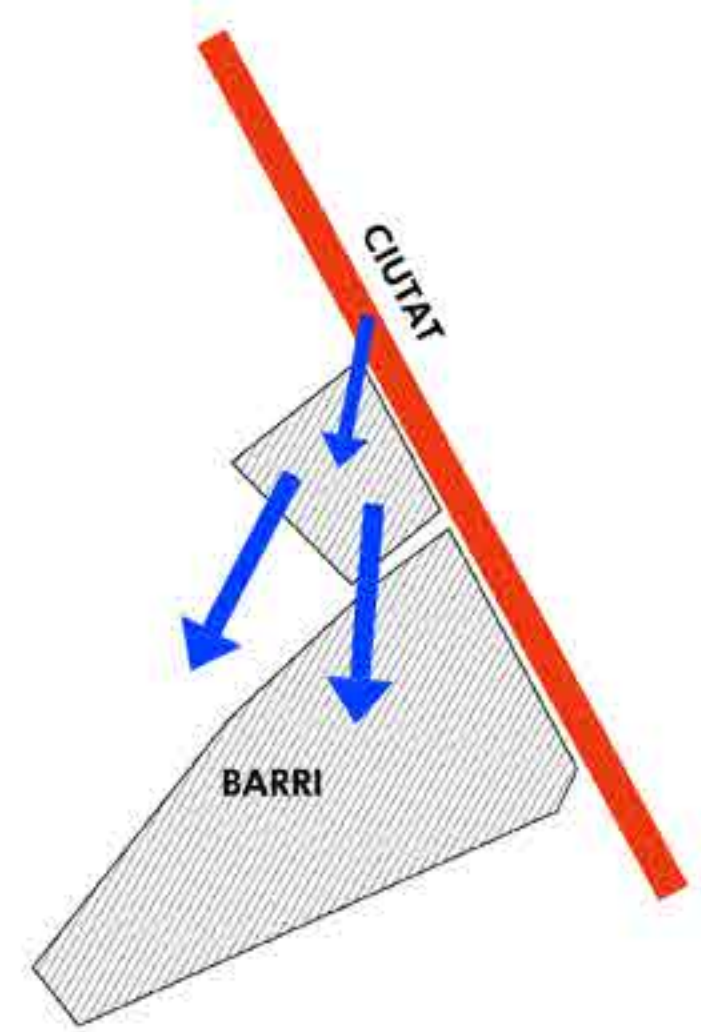

**A.VERIFICACIÓ**

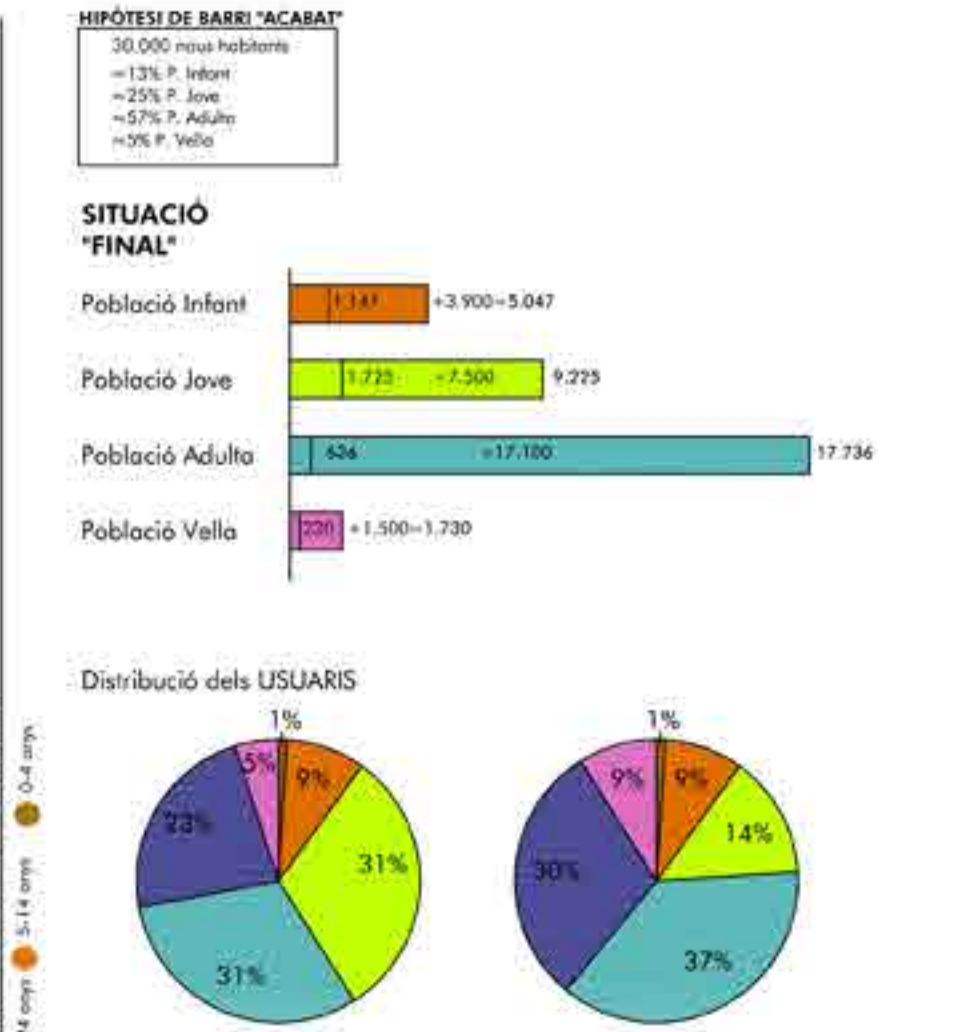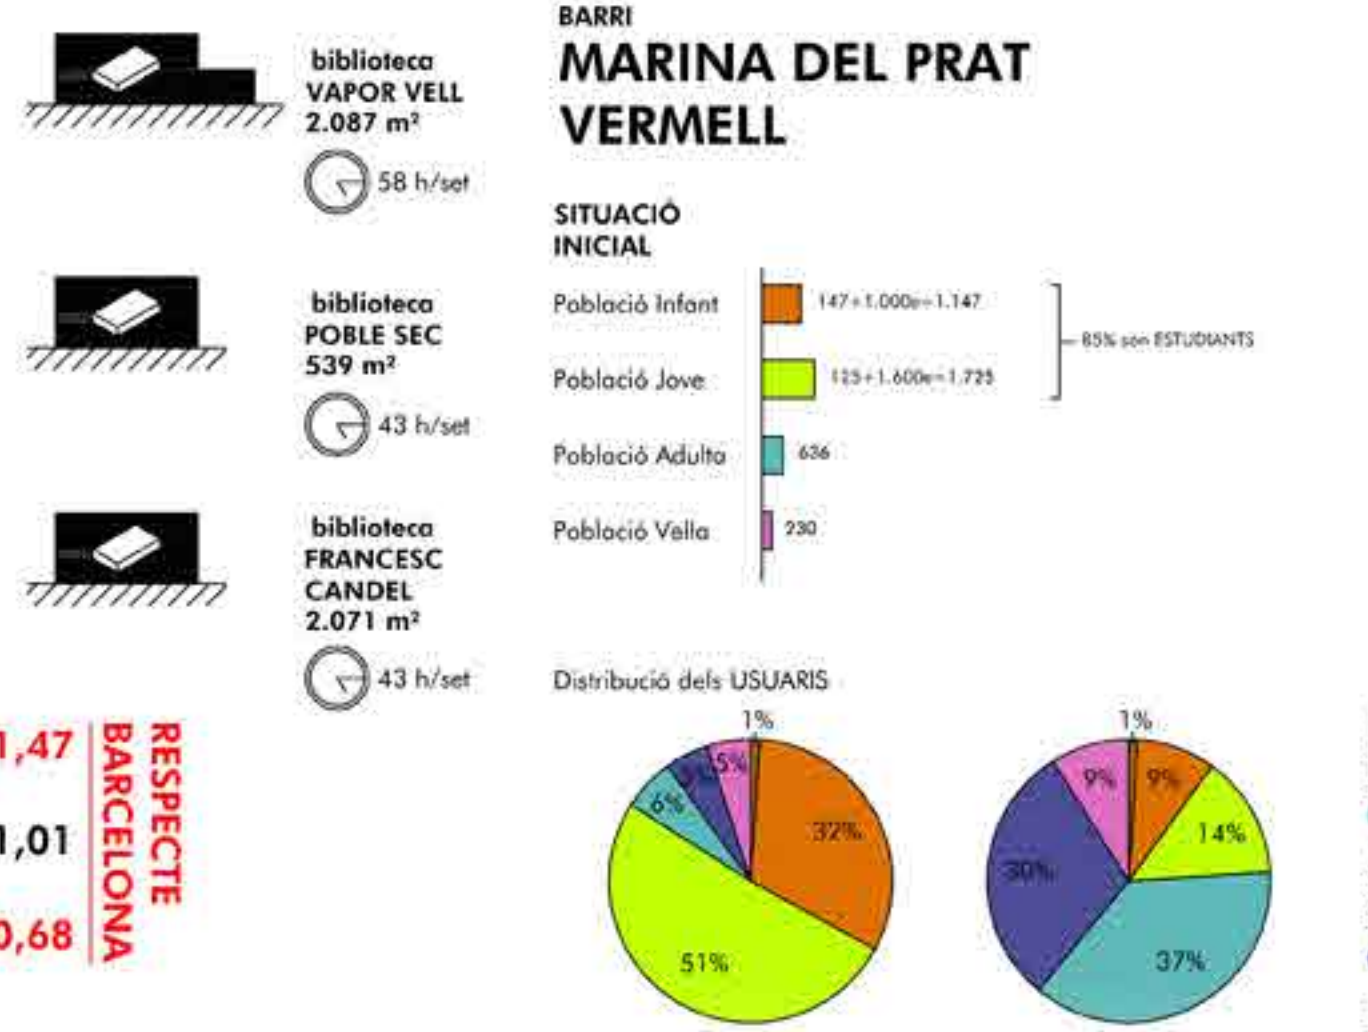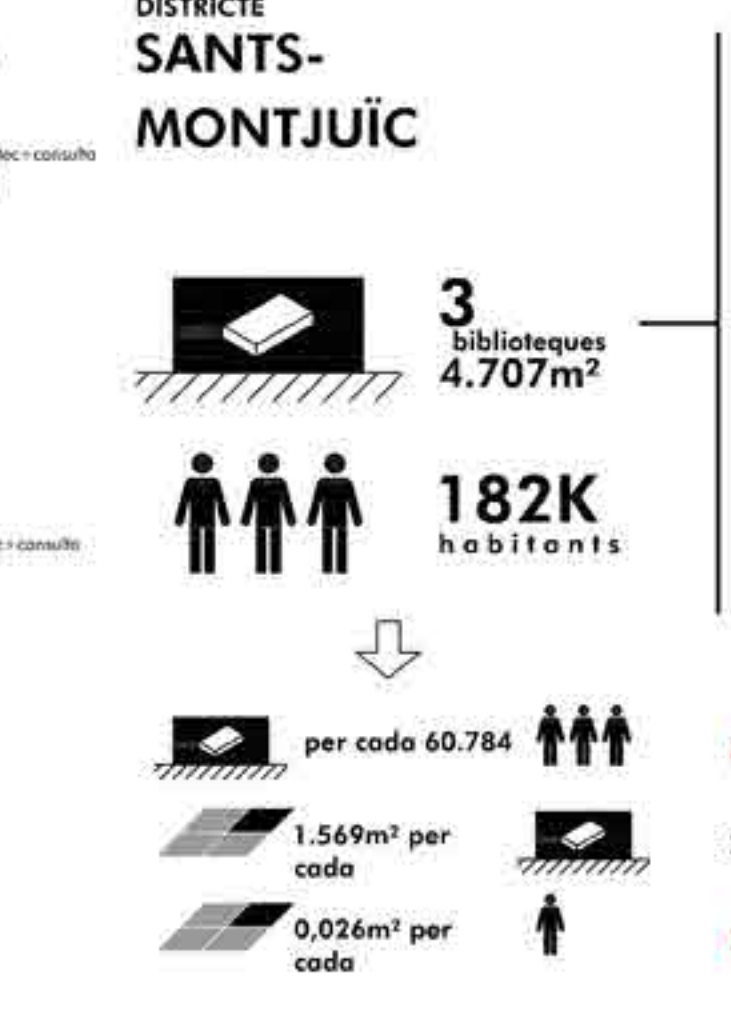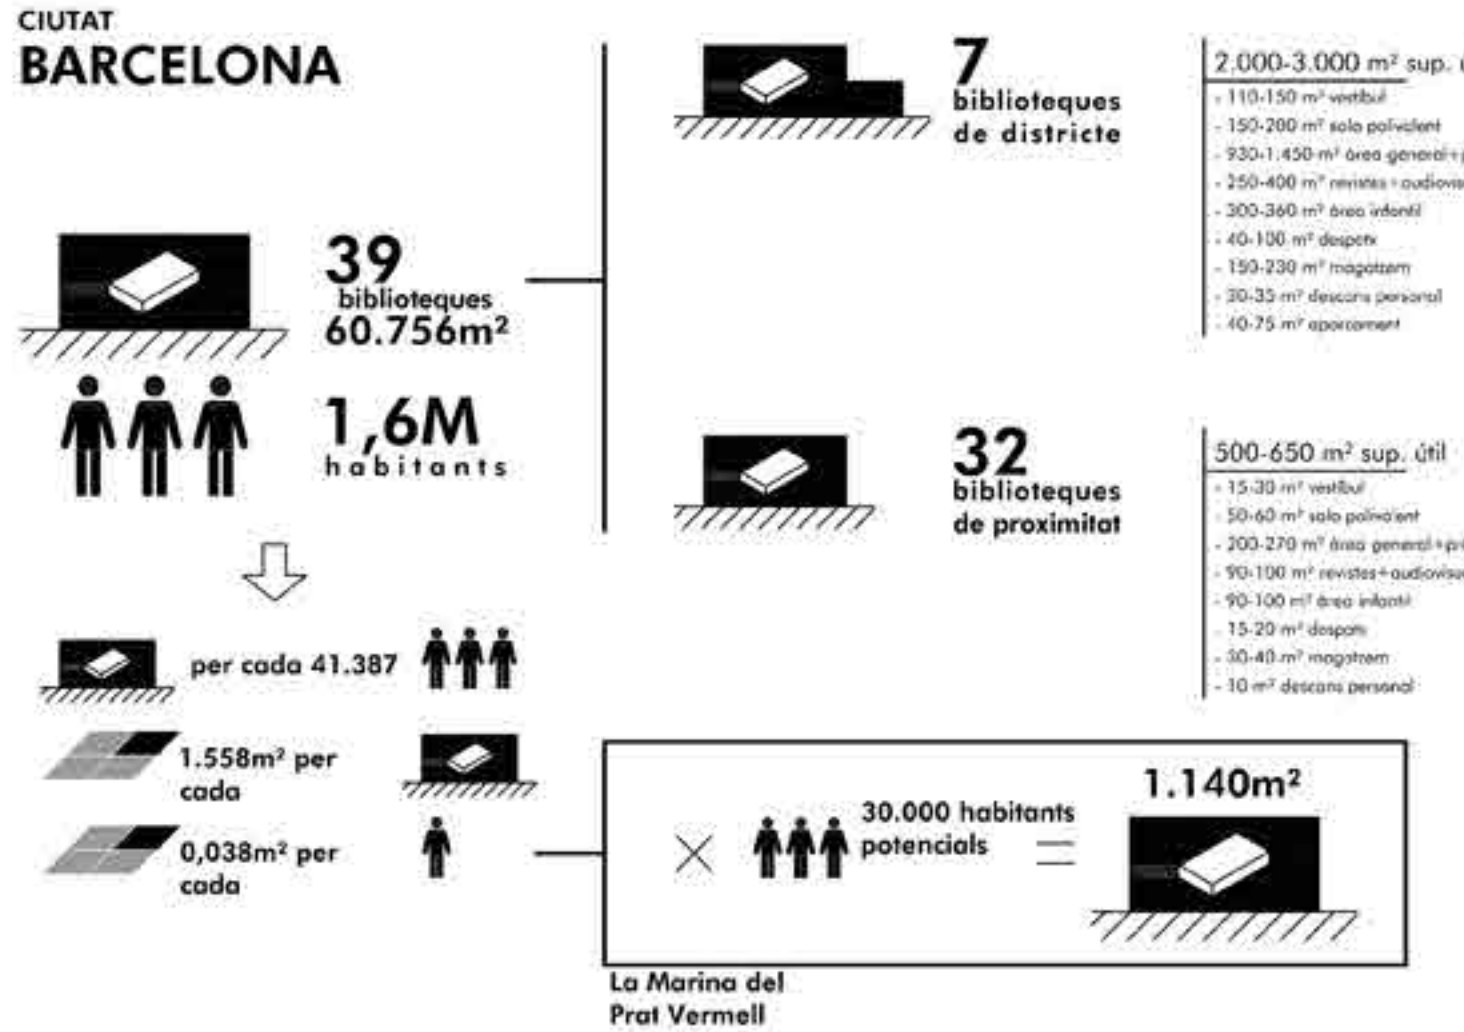

**Projecte d'Ordenació d'illa i Biblioteca de Districte a la Marina del Prat Vermell**

ORIGEN DEL PROJECTE	ANALISI TAP X	CERCA D'OPORTUNITATS
ESCALA II: ORDENACIÓ D'ILLA	ANALISI OPORTUNITAT	
ESCALA III: PROJECTE DE BIBLIOTECA	ESTRATÈGIES	s/Esc
	PLANIMETRIA	
	TECNOLOGIA	
	ESTRATÈGIES	
	PLANIMETRIA	Carles Coll Benages
	TECNOLOGIA	Juny 2016