

.12



.11



.10



.09



.08



.07



.06



.05



.04







.03



.02



.01

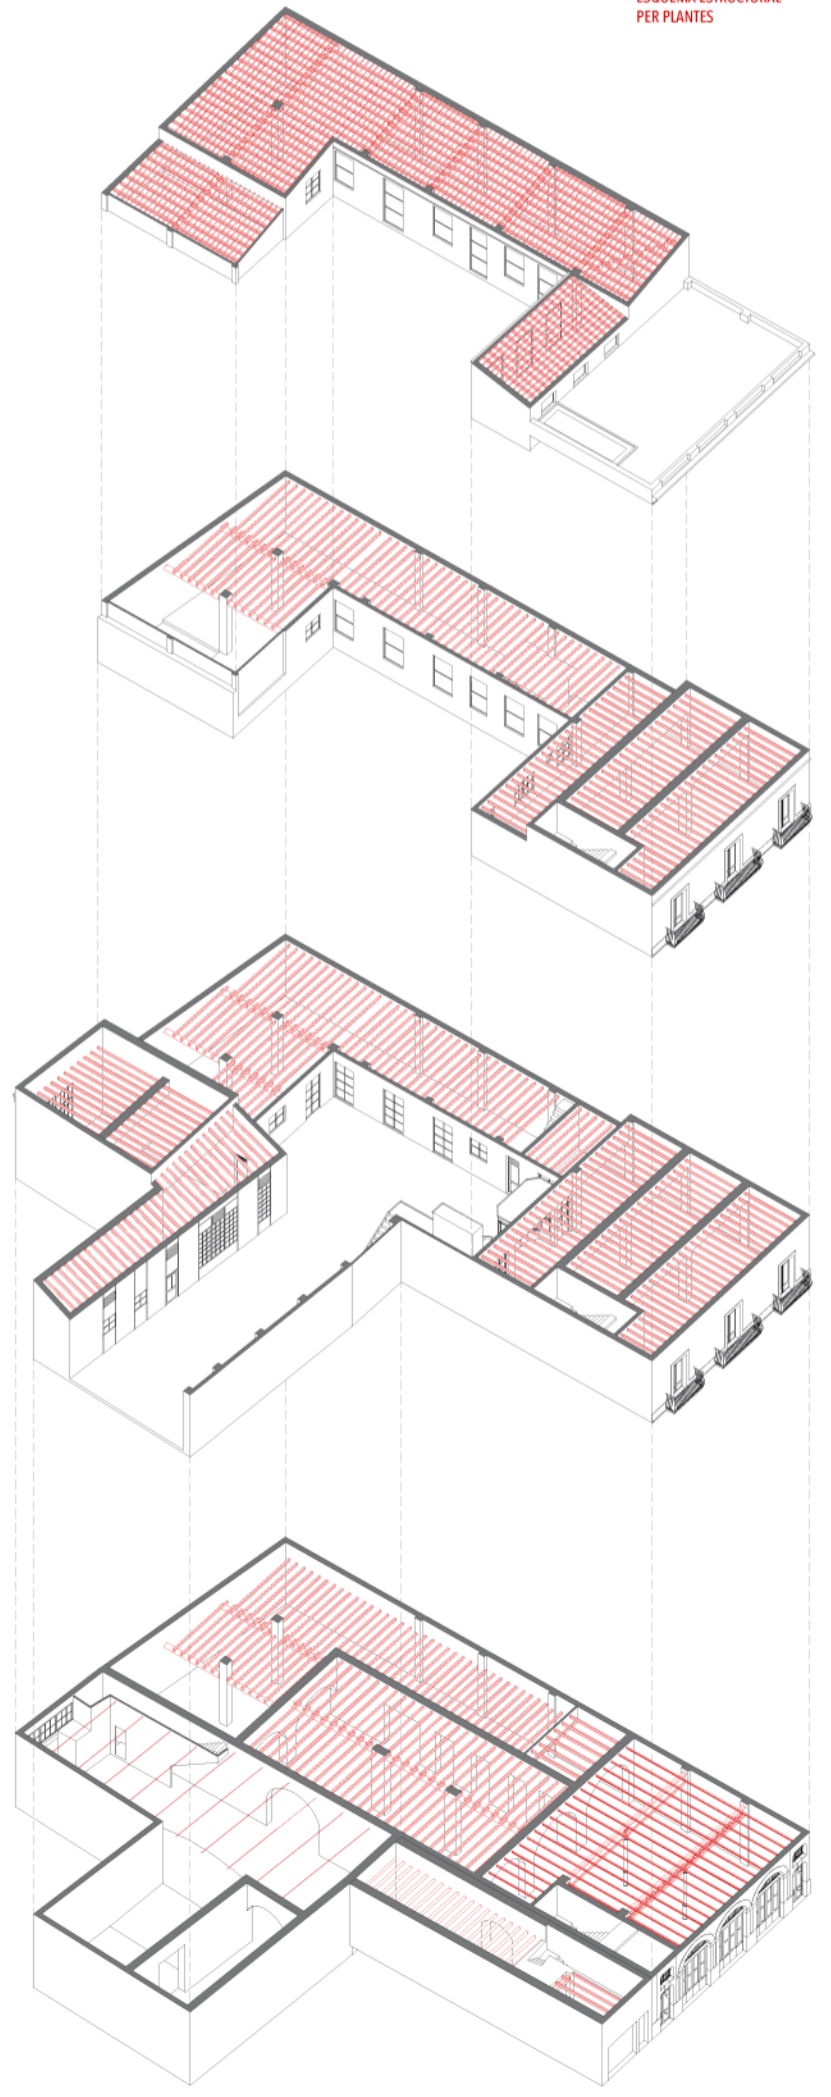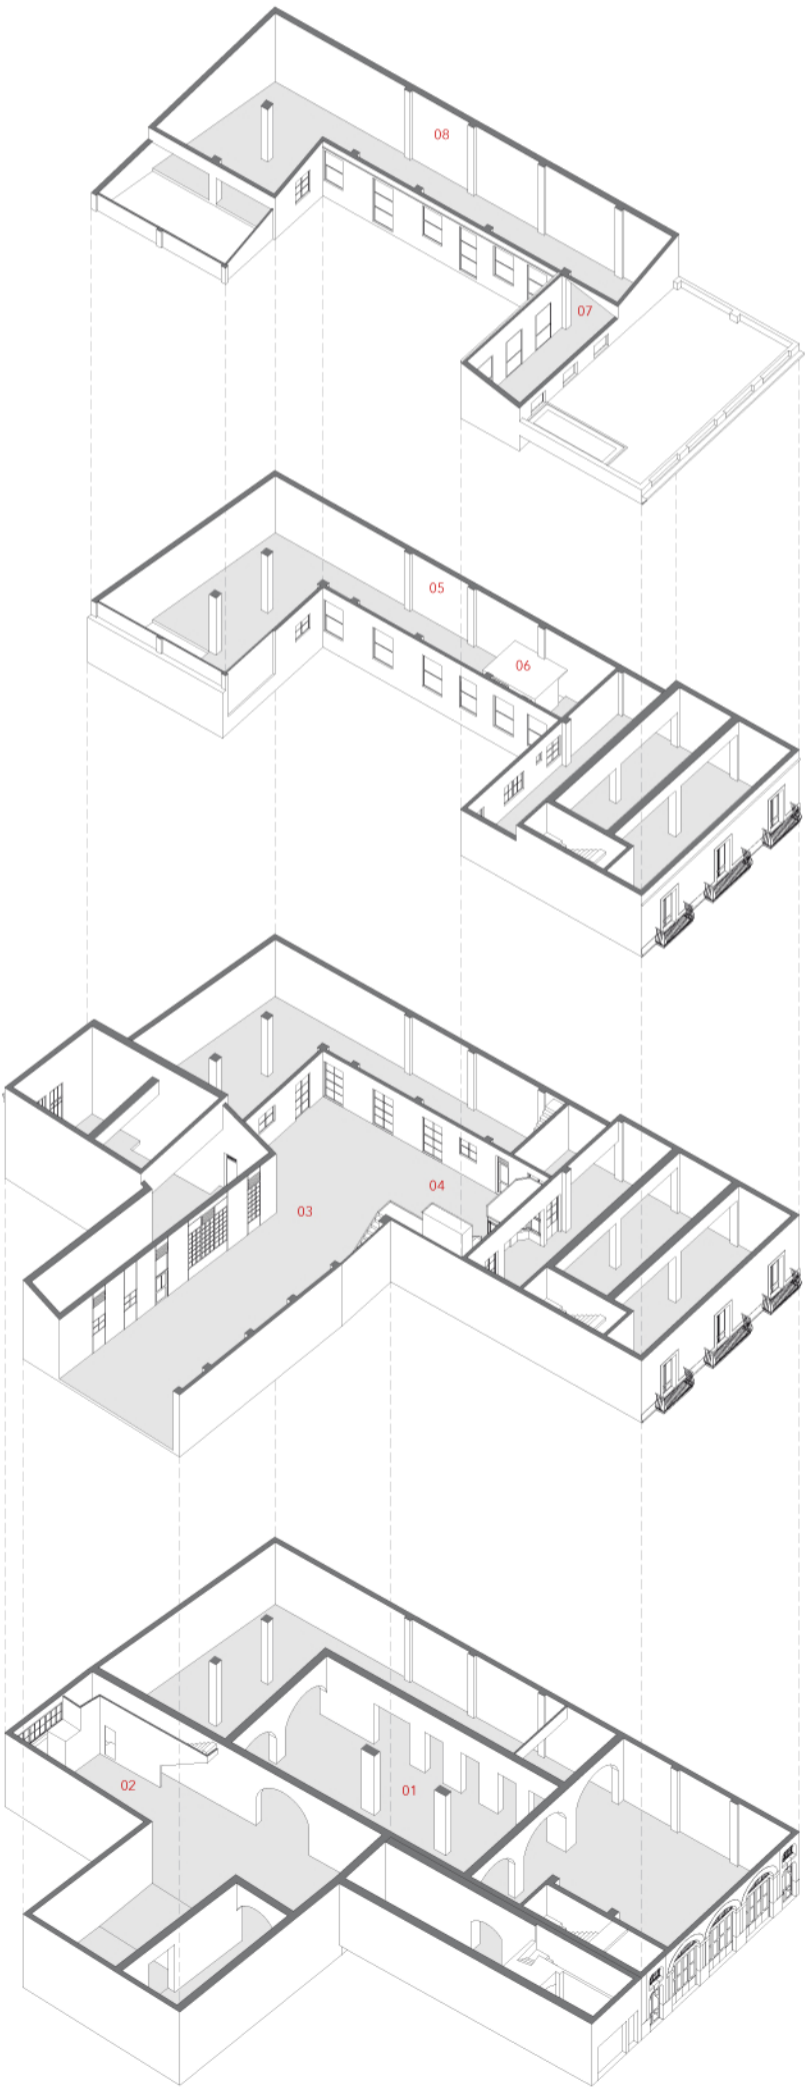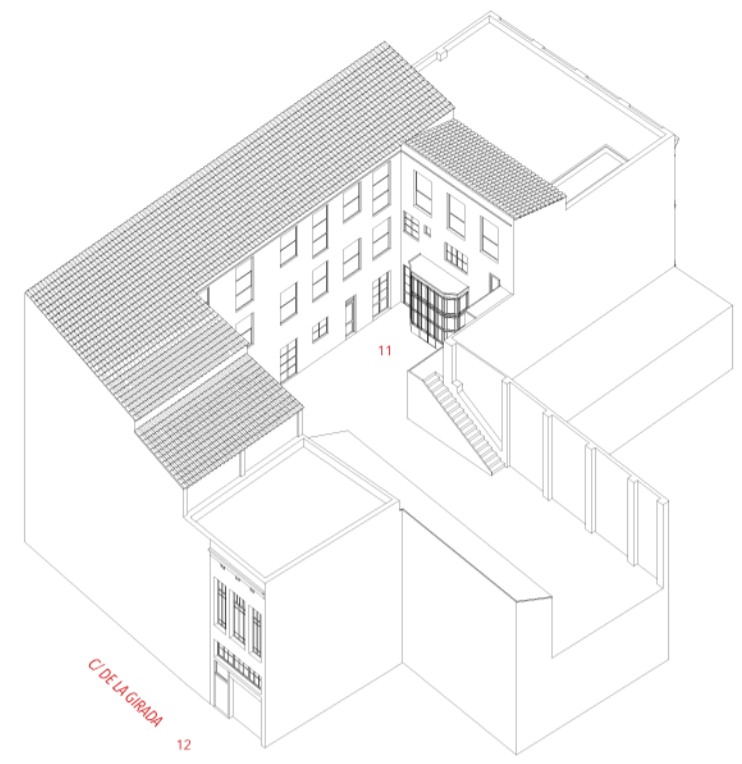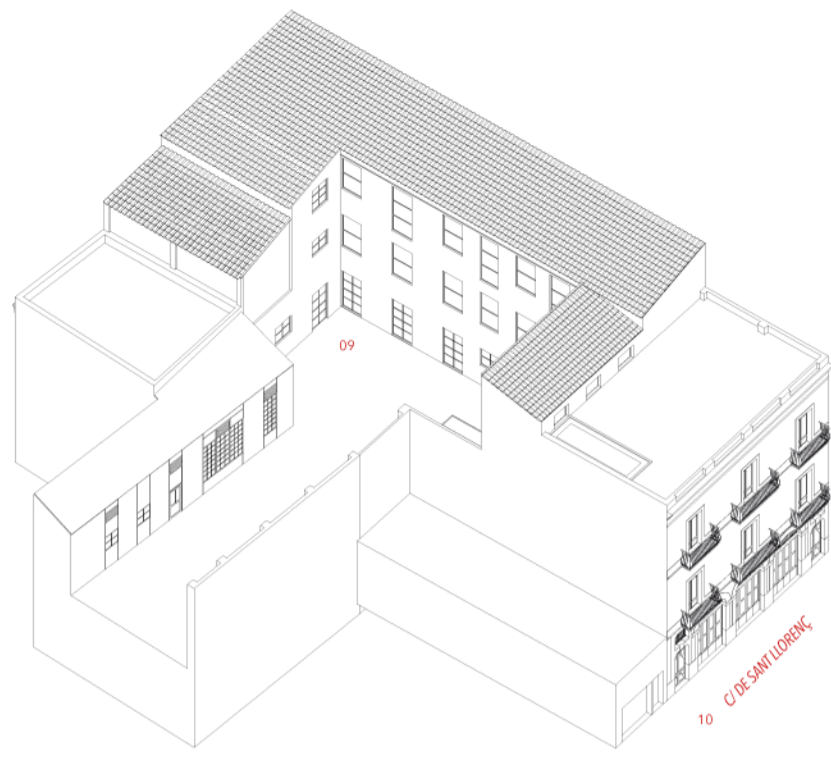

ESQUEMA ESTRUCTURAL PER PLANES

PLANTA TERCERA

PLANTA SEGONA

PLANTA PRIMERA

PLANTA BAIXA