
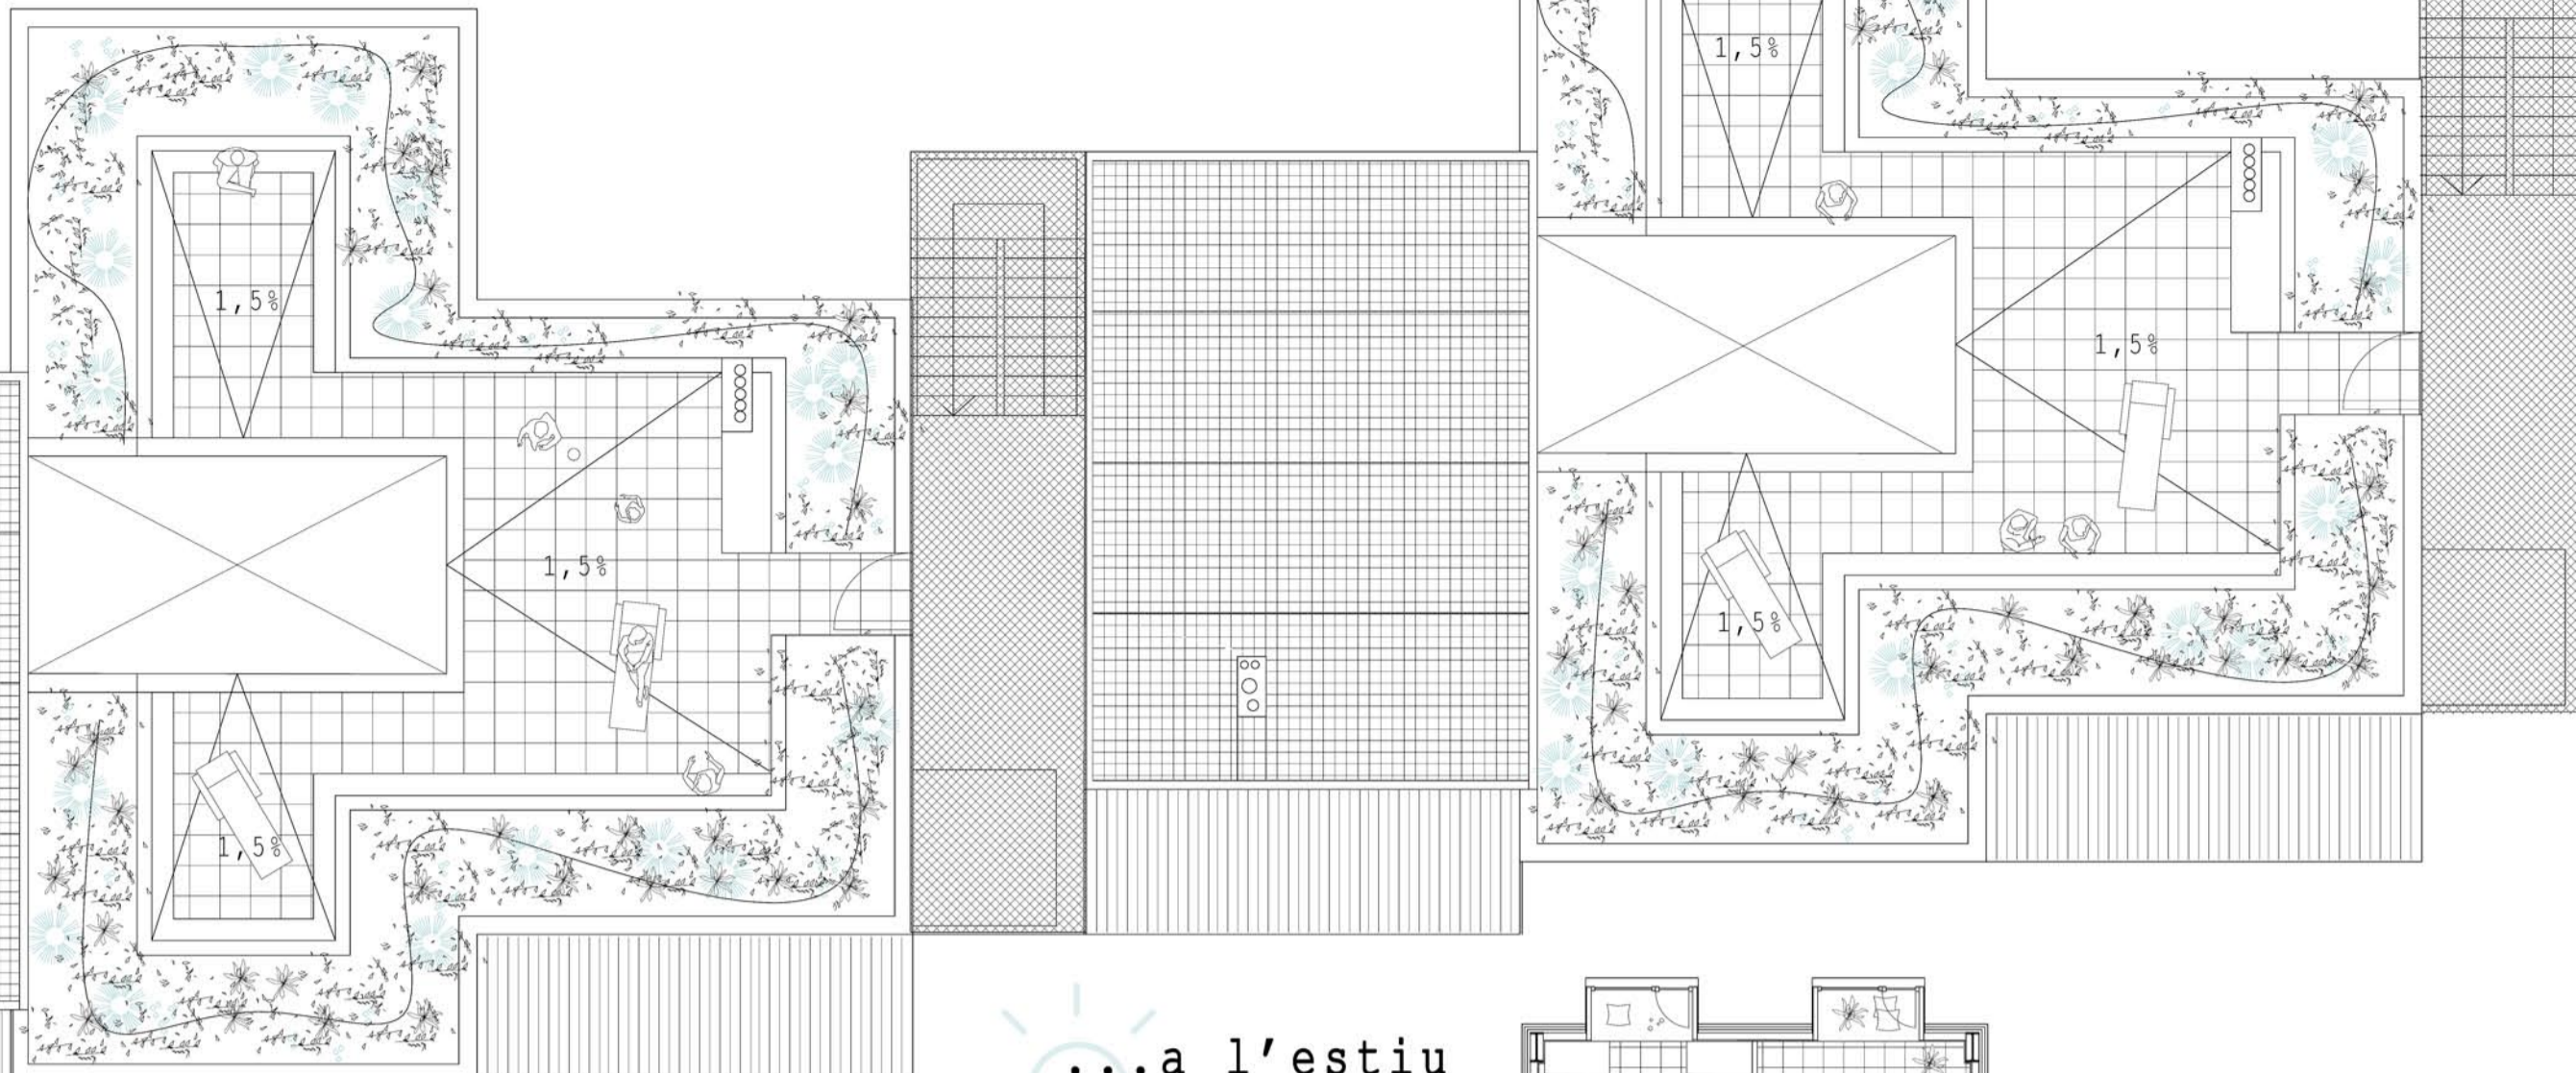




PC.  
1.100

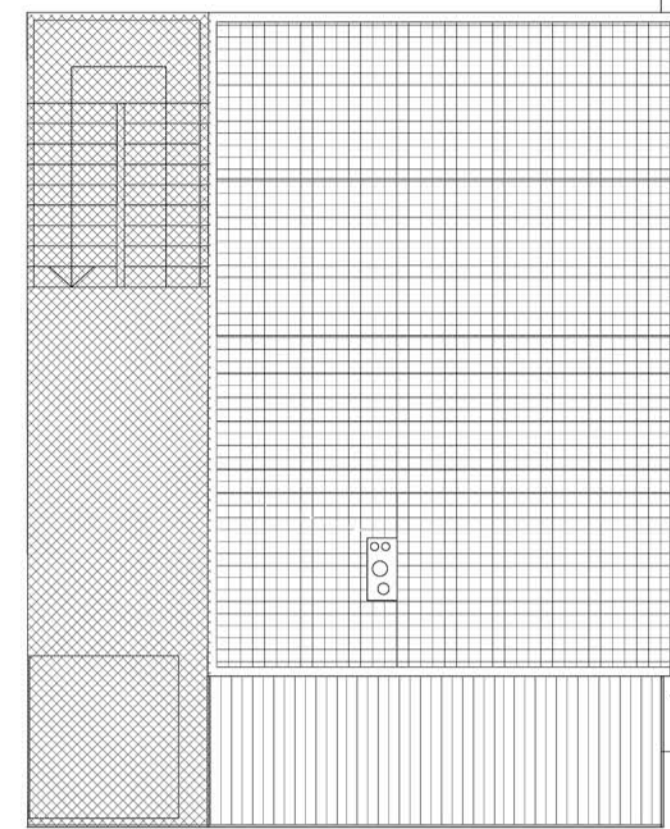




...a l'estiu  
ventilació creuada  
canvi d'habitacions: sala  
d'estar a nord  
refrigeració - vegetació a  
la coberta  
proteccions solars diverses

...a l'hivern  
màxima exposició a SUD  
canvi d'habitacions  
sala d'estar a sud  
terra radiant  
il·luminació natural

PT.  
1.100

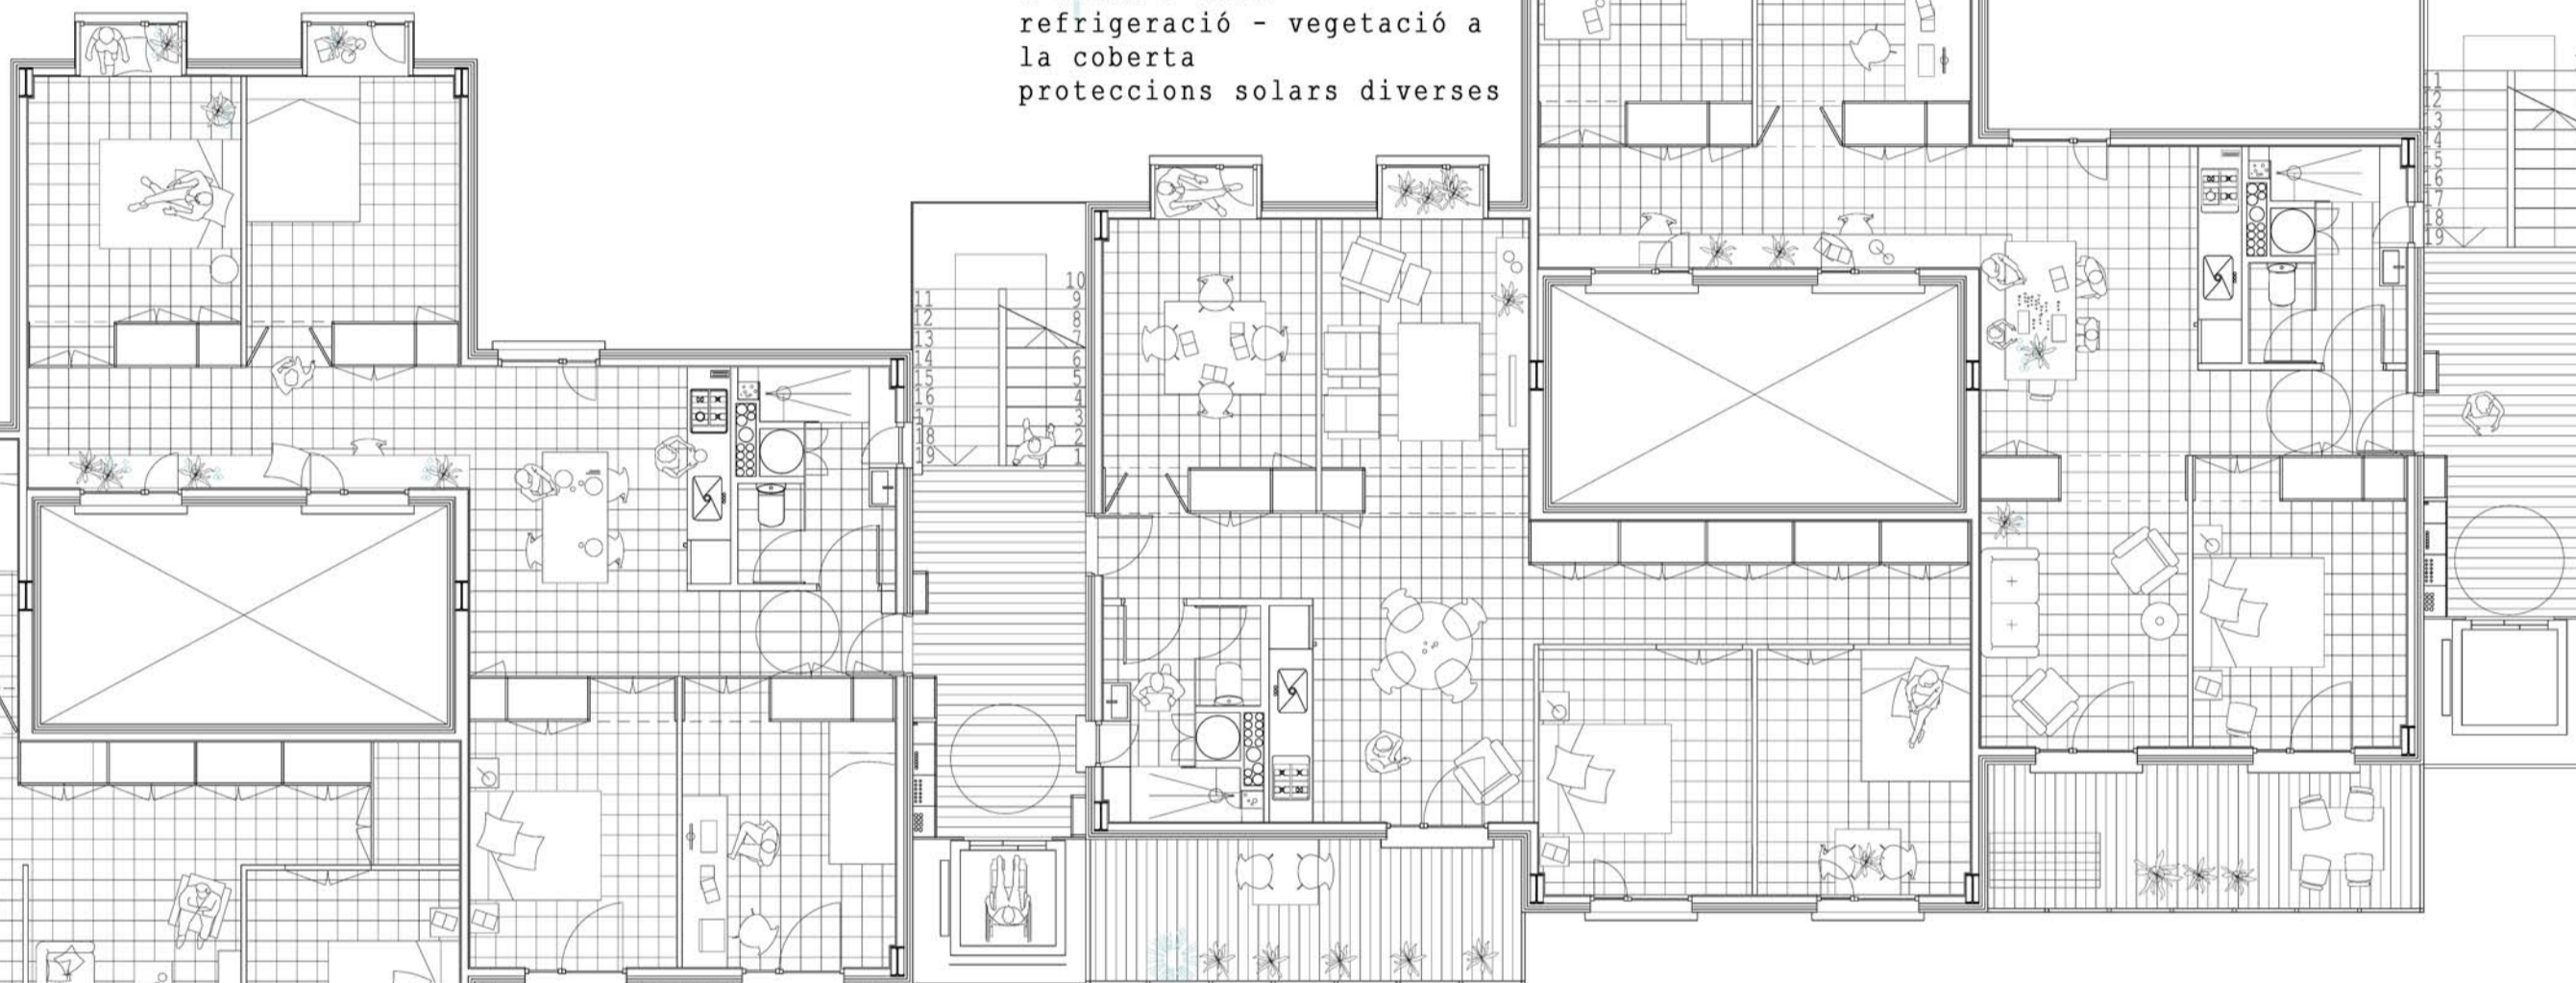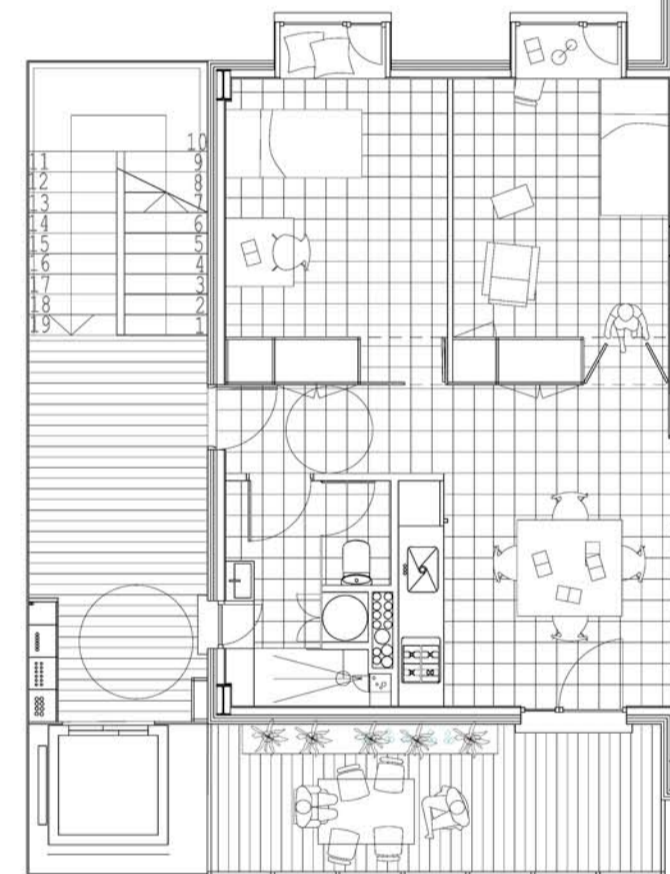

PB.  
1.100

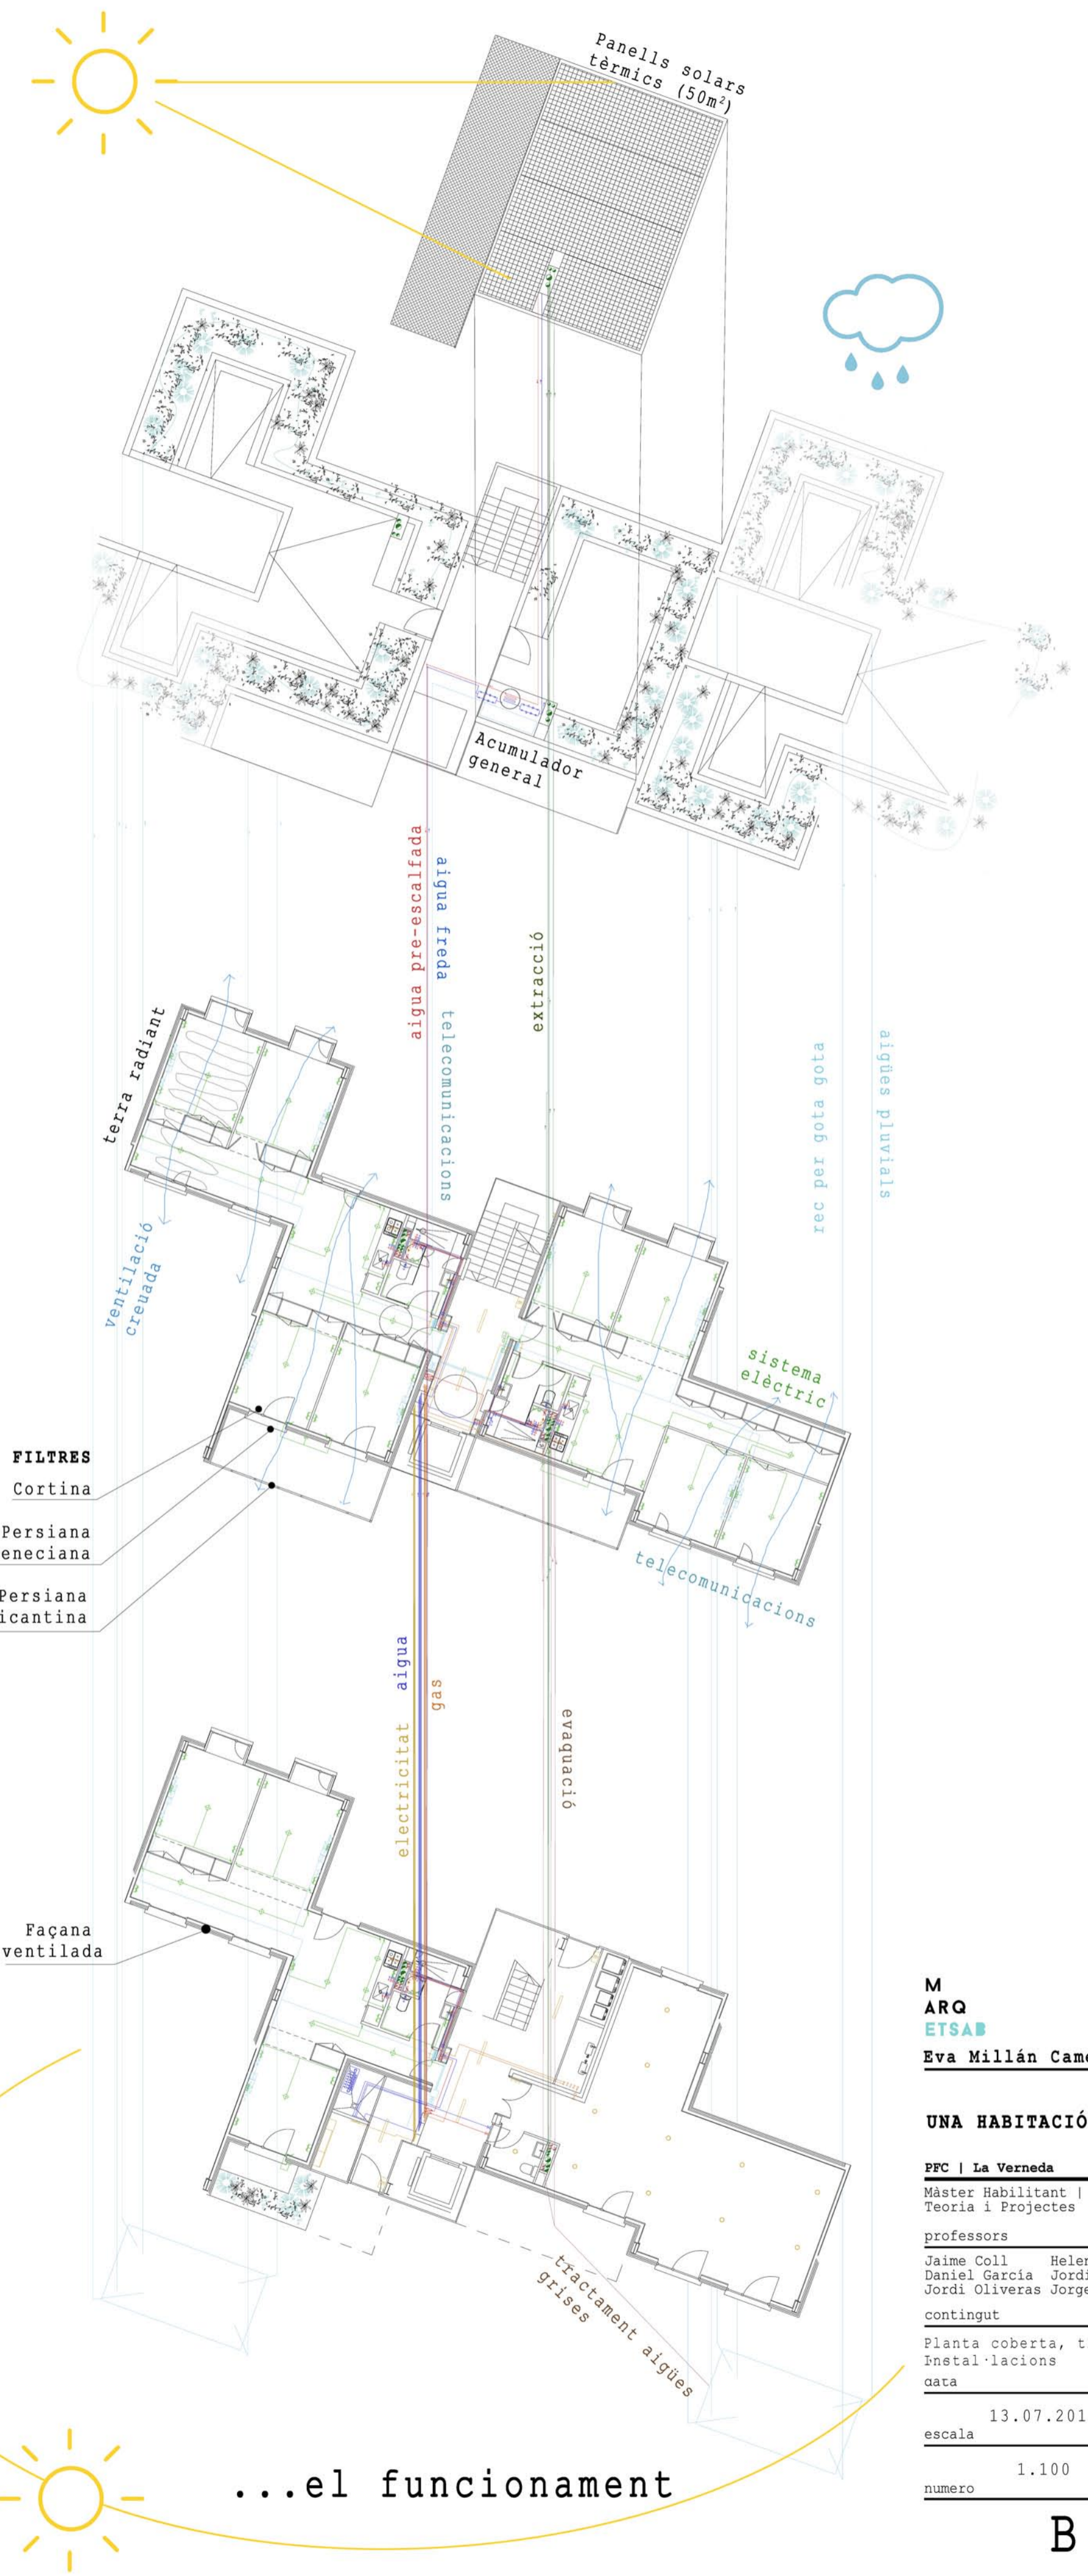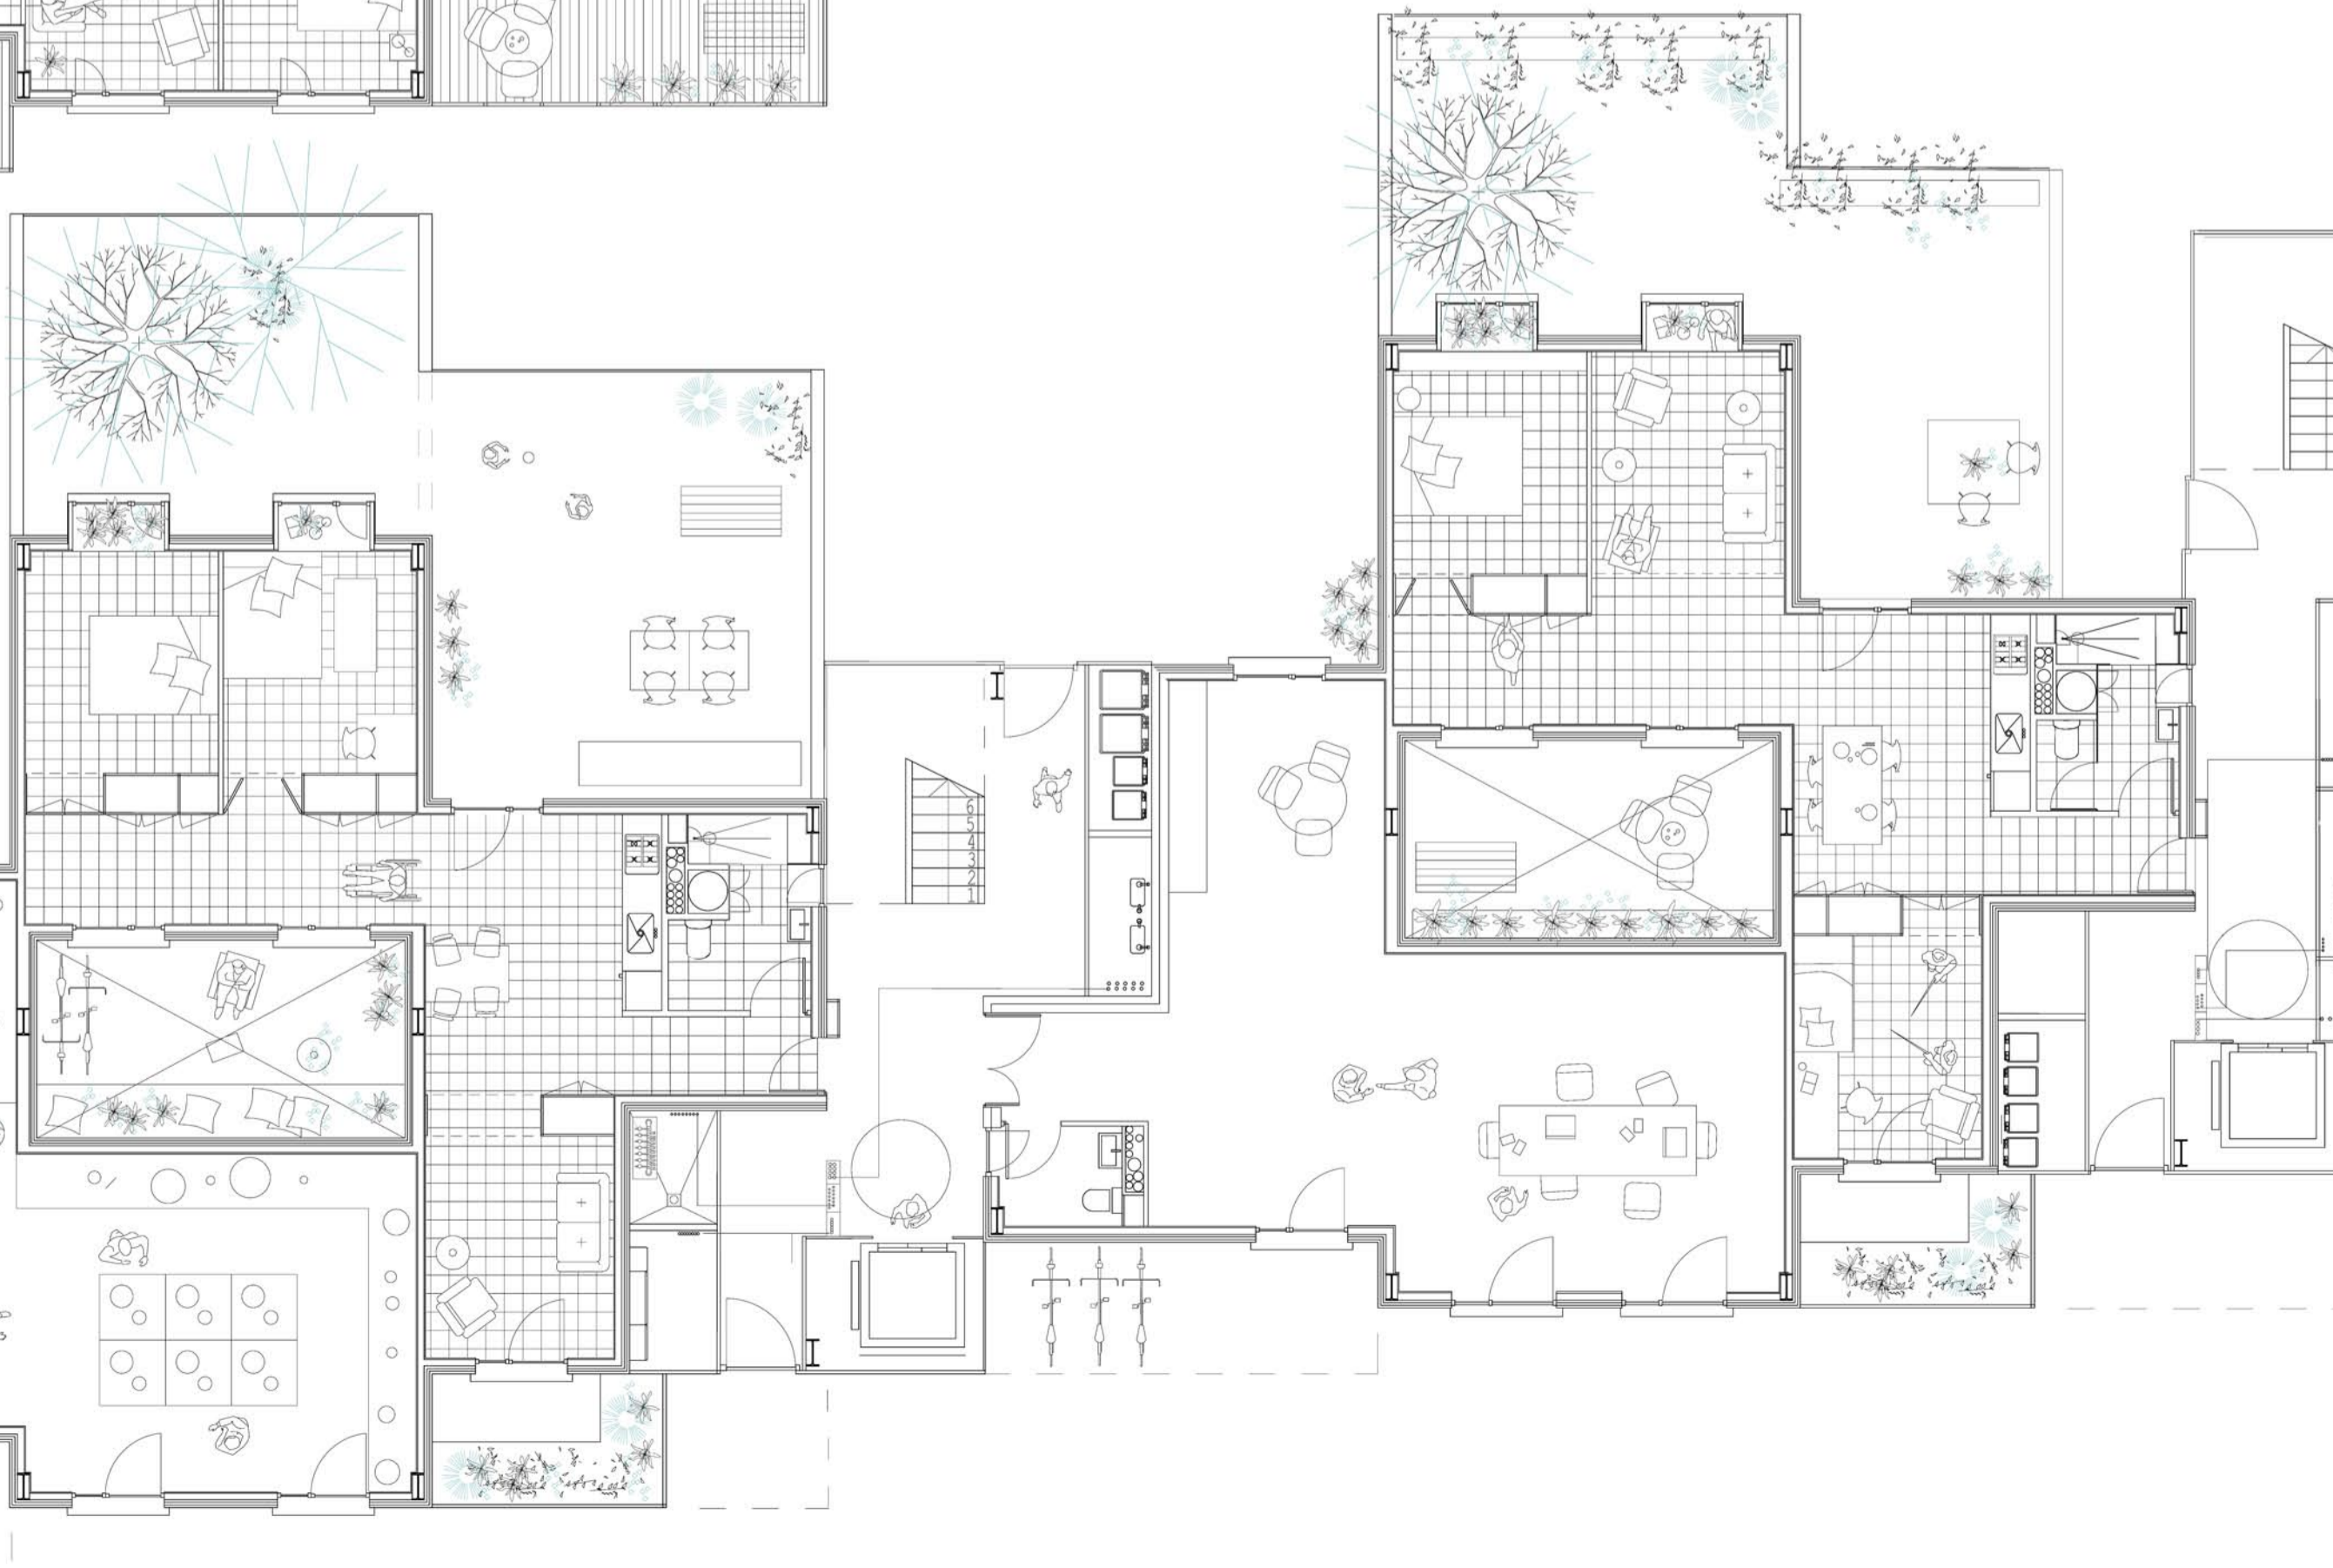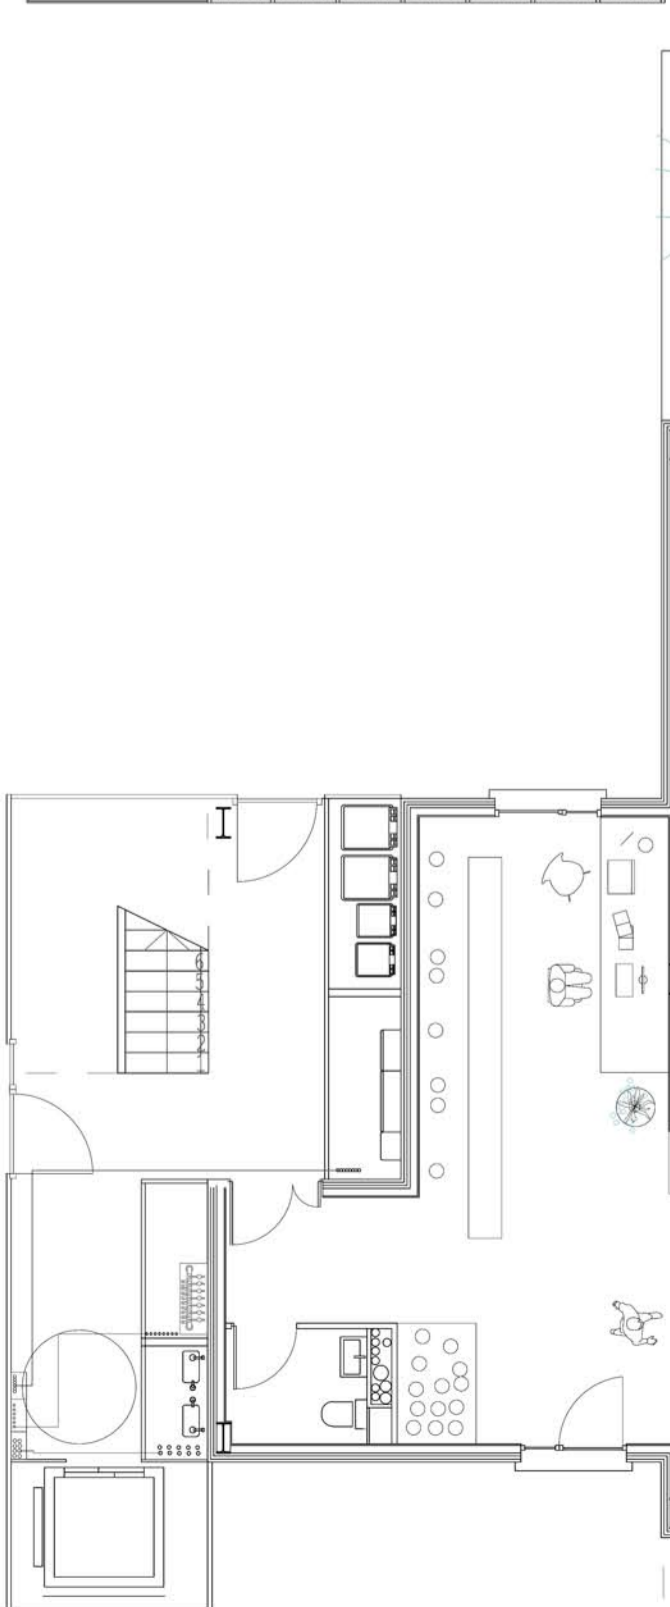

FILTRES  
Curtina  
Persiana  
veneciana  
Persiana  
alicantina

Façana  
ventilada

...el funcionament

M  
ARQ  
ETSAB  
Eva Millán Camenforte

UNA HABITACIÓ PRÒPIA

FC | La Verneda  
Màster Habilitant | 2015-16  
Teoria i Projectes

professors  
Jaime Coll Helena Coch  
Daniel García Jordi Pagés  
Jordi Oliveras Jorge Blasco

contingut  
Planta coberta, tipus i baixa  
Instal·lacions  
data

13.07.2016

escala 1.100

numero

B.01