


...les façanes

És ininteressant veure com els usuaris modifiquen els seus espais exteriors d'habitat.
La diversitat de solucions aportades, moltes vegades de manera casolana,
fan que les façanes en el seu conjunt ofereixin un especte abigarrat.
Per aquest motiu, i entenent la necessitat de personalització
de propi espai, el projecte proposa un seguit d'elements per
aconseguir unes façanes més ordenades i harmòniques.

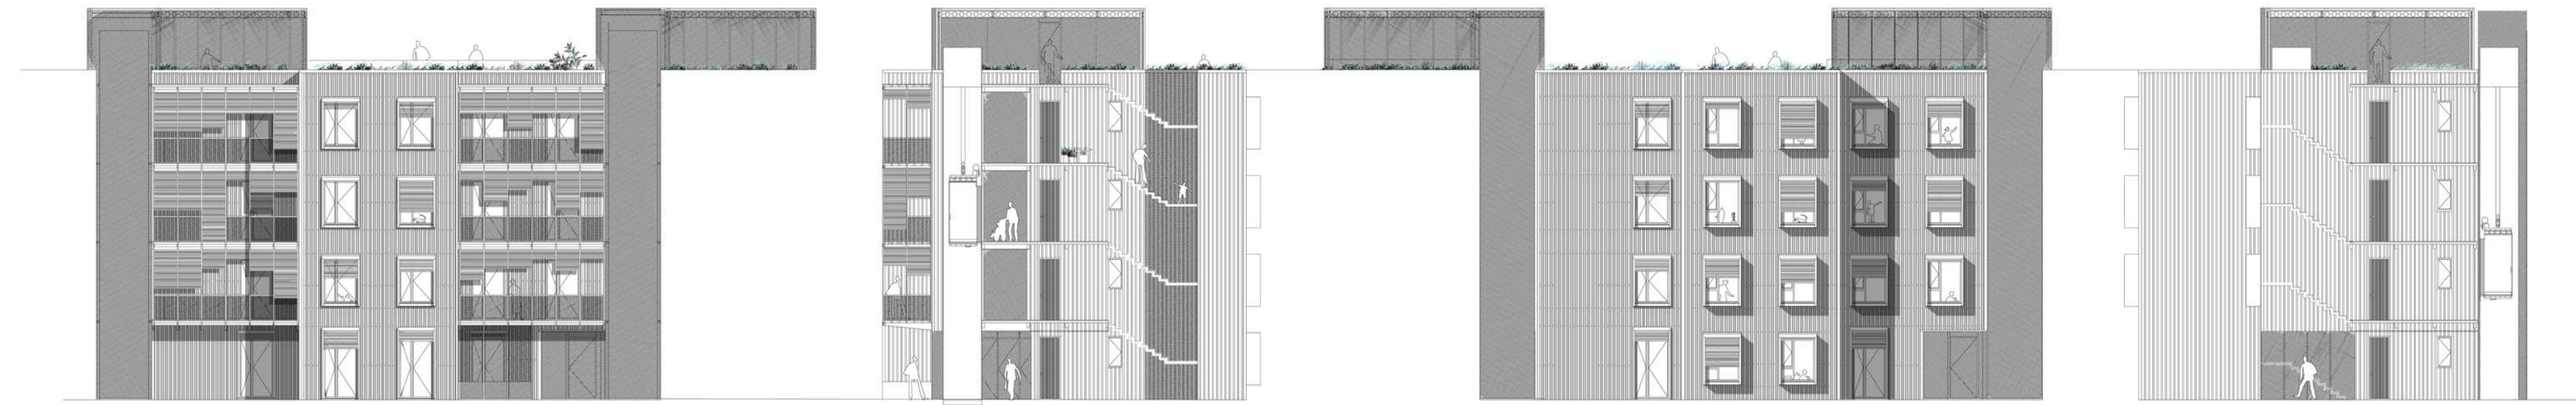

alçats 1.200



alçat sud 1.50

alçat nord 1.50

M
ARQ
ETSAB
Eva Millán Camenforte

UNA HABITACIÓ PRÒPIA

PFC | La Verneda
Màster Habilitant | 2015-16
Teoria i Projectes

professors
Jaime Coll Helena Coch
Daniel García Jordi Pagés
Jordi Oliveras Jorge Blasco

contingut
Alçats i secció principal
data

13.07.2016

escala

1.50, 1.200

numero